
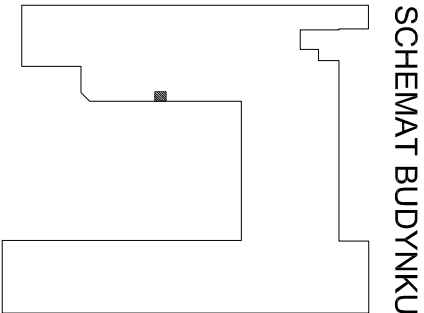


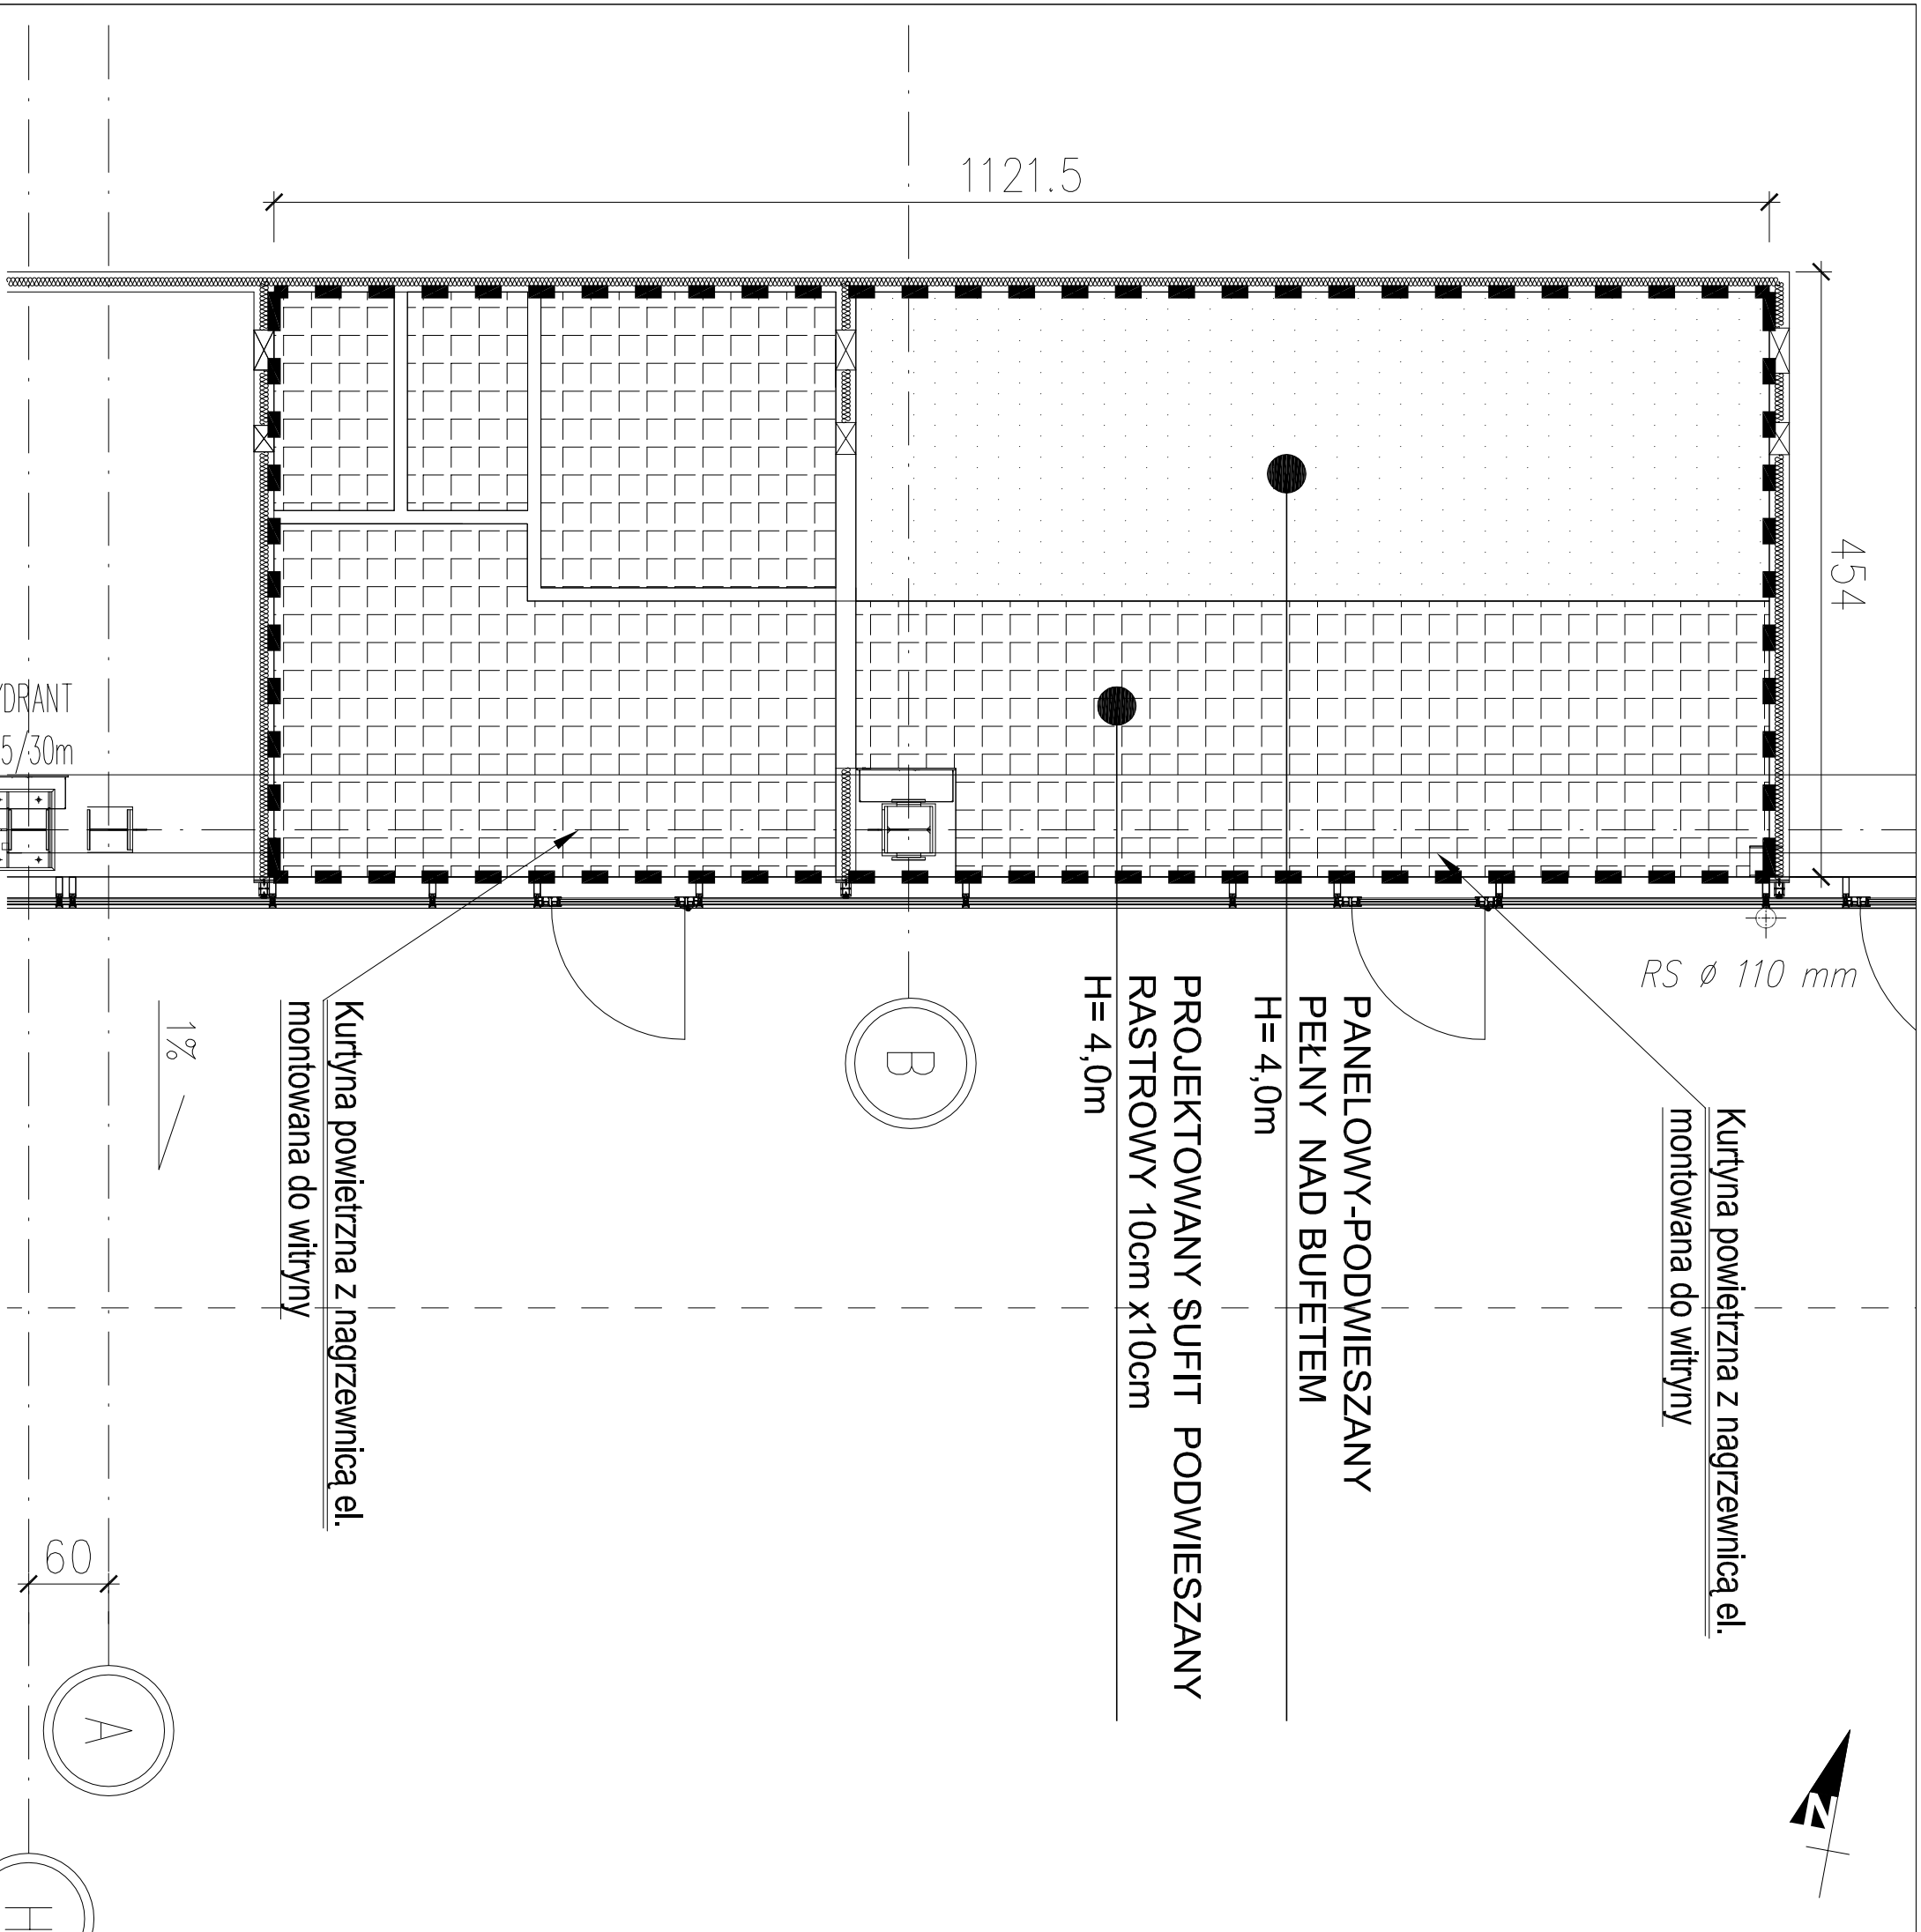

ARCHICONCEPT ARCHITEKCI				POLSKA	
UL. MILUSINSKICH 4/5		43-300 BIELSKO-BIALA			
www.archiconcept.pl		e-mail: biuro@archiconcept.pl		tel.: +48501772124	
FAZA PROJEKTU		☐ INWENTARYZACJA	☐ KONSEPCJA	☒ BUDOWLANY	☐ WYKONAWCZY
STAN		☐ ISTNIEJĄCY	☒ PROJEKTOWANY	☐ REMIZJE	☐ INNY
BRANŻA		☒ ARCHITEKTURA	☐ KONSTRUKCJA	☐ INSTALACJE	☐ TECHNOLOGIA
INWESTOR					
REDKOM PARK BIELSKO SP. Z O.O.					
UL. SŁONECZNA 116A					
05-500 STARA IWICZNA					
TEMAT		PROJEKT TECHNICZNY ARANŻACJI LOKALU 0.05d-e			
LOKALIZACJA OBIEKTU					
UL. WARSZAWSKA 180					
DZ. NR EWID. 47/24, 60/1 OBRĘB EWID.: 0038- STARE BIELSKO					
BIELSKO-BIALA 43-300					
TYTUŁ RYSUNKU		WIDOK WITRYNY LOKALU L.05D-E			
DATA	SKALA	NR RYSUNKU			
14.01.2025	1:50	A2/3			
PROJEKTOWAŁ		PODPIS			
MGR INŻ. ARCH. PIOTR PAWŁOWSKI					
NR UPRAWNIEN BUD.121/91					
SPRAWDZAJĄCY					
MGR INŻ. ARCH. ALEKSANDRA LICHAWSKA					
NR UPRAWNIEN BUD. 13/SŁOKK/2012					
MGR INŻ. ARCH. MIKOŁAJ KOWALCZYŚ					
MGR INŻ. ARCH. MICHAŁ WANIA					
WSZELKIE PRAWA ZASTRZEŻONE. ŁĄCZNIE Z PRAWEM REPRODUKCJI LUB UDOSTĘPNIANIA OSOBOM TRZECIM TEGO RYSUNKU LUB JEJÓ CZĘŚCI BEZ WYRAŻONEGO UPOWAŻNIENIA PRACOWNI PROJEKTOWEJ ARCHICONCEPT. RYSUNEK UTWORZONY PRZEZ PROGRAM AutoCAD. PRODUCENT Autodesks, Inc. NR SERWANTY 34742277957					NR STR.