



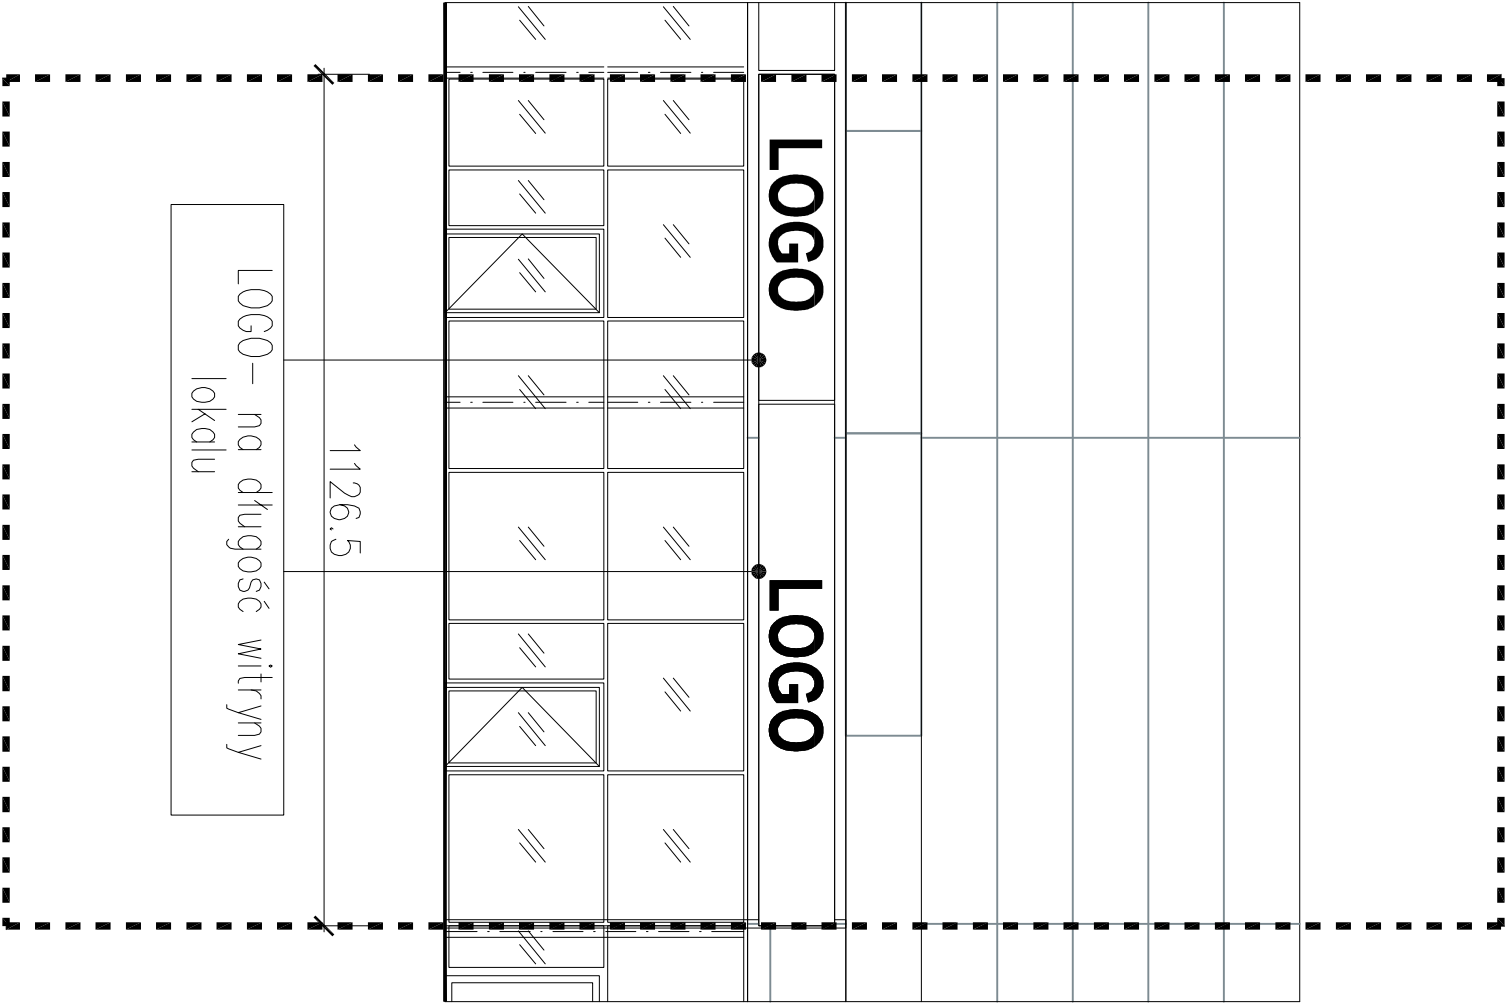

SCHEMAT BUDYNKU

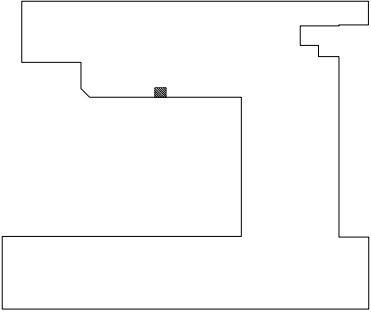

ARCHICONCEPT ARCHITEKCI										ARCHI CONCEPT									
UL. MILUSIŃSKICH 4 / 5		43-300 BIELSKO-BIALA		POLSKA															
www.archiconcept.pl		e-mail: biuro@archiconcept.pl		tel. +48501772124															
FAZA PROJEKTU		☐	INWENTARYZACJA		☐	KONSEPCJA		☒	BUDOWLANY		☐	WYKONAWCZY		☐	ZAMIENNY		☐	INNY	
STAN		☐	ISTNIEJĄCY		☒	PROJEKTOWANY		☐	REWIZJE		☐	INNY							
BRANŻA		☒	ARCHITEKTURA		☐	KONSTRUKCJA		☐	INSTALACJE		☐	TECHNOLOGIA		☐	INNY				
INWESTOR										REDKOM PARK BIELSKO SP. Z O.O. UL. SŁONECZNA 116A 05-500 STARA IWICZNA									
TEMAT										PROJEKT TECHNICZNY ARANŻACJI LOKALU 0.05d-e									
LOKALIZACJA OBIEKTU										UL. WARSZAWSKA 180 DZ. NR EWID. 47/24, 60/1 OBRĘB EWID.: 0038- STARE BIELSKO BIELSKO-BIALA 43-300									
TYTUŁ RYSUNKU										WIDOK WITRYNY LOKALU L.05D-E									
DATA		SKALA		NR RYSUNKU															
14.01.2025		1:100		A2/4															
PROJEKTOWAŁ				PODPIS															
MGR INŻ. ARCH. PIOTR PAWŁOWSKI NR UPRAWNIEN BUD.121/91																			
SPRAWDZAJĄCY																			
MGR INŻ. ARCH. ALEKSANDRA LICHAWSKA NR UPRAWNIEN BUD. 13/SŁOKK/2012																			
MGR INŻ. ARCH. MIKOŁAJ KOWALCZYS																			
MGR INŻ. ARCH. MICHAŁ WANIA																			
WSZELKIE PRAWA ZASTRZEŻONE. ŁĄCZNIE Z PRAWEM REPRODUKCJI LUB UDOSTĘPNIANIA OSOBOM TRZECIM TEGO RYSUNKU LUB JEJEGO CZĘŚCI, BEZ WYRAŻENIEGO UPOWAŻNIENIA PRACOWNI PROJEKTOWEJ ARCHICONCEPT. RYSUNEK UTWORZONY PRZEZ PROGRAM autocad. PRODUCENT Autodesk Inc. NR SERWANTY 34742277957																		NR STR.	