


| 0.05D-E | LOKAL | |
|---|---|---|
| 49,23 | SUFIT | RASTROWY |
| | WYLEWKA CEM. | -0,02 |
| | POSADZKA | PŁ.CERAM. |

SCHEMAT BUDYNKU

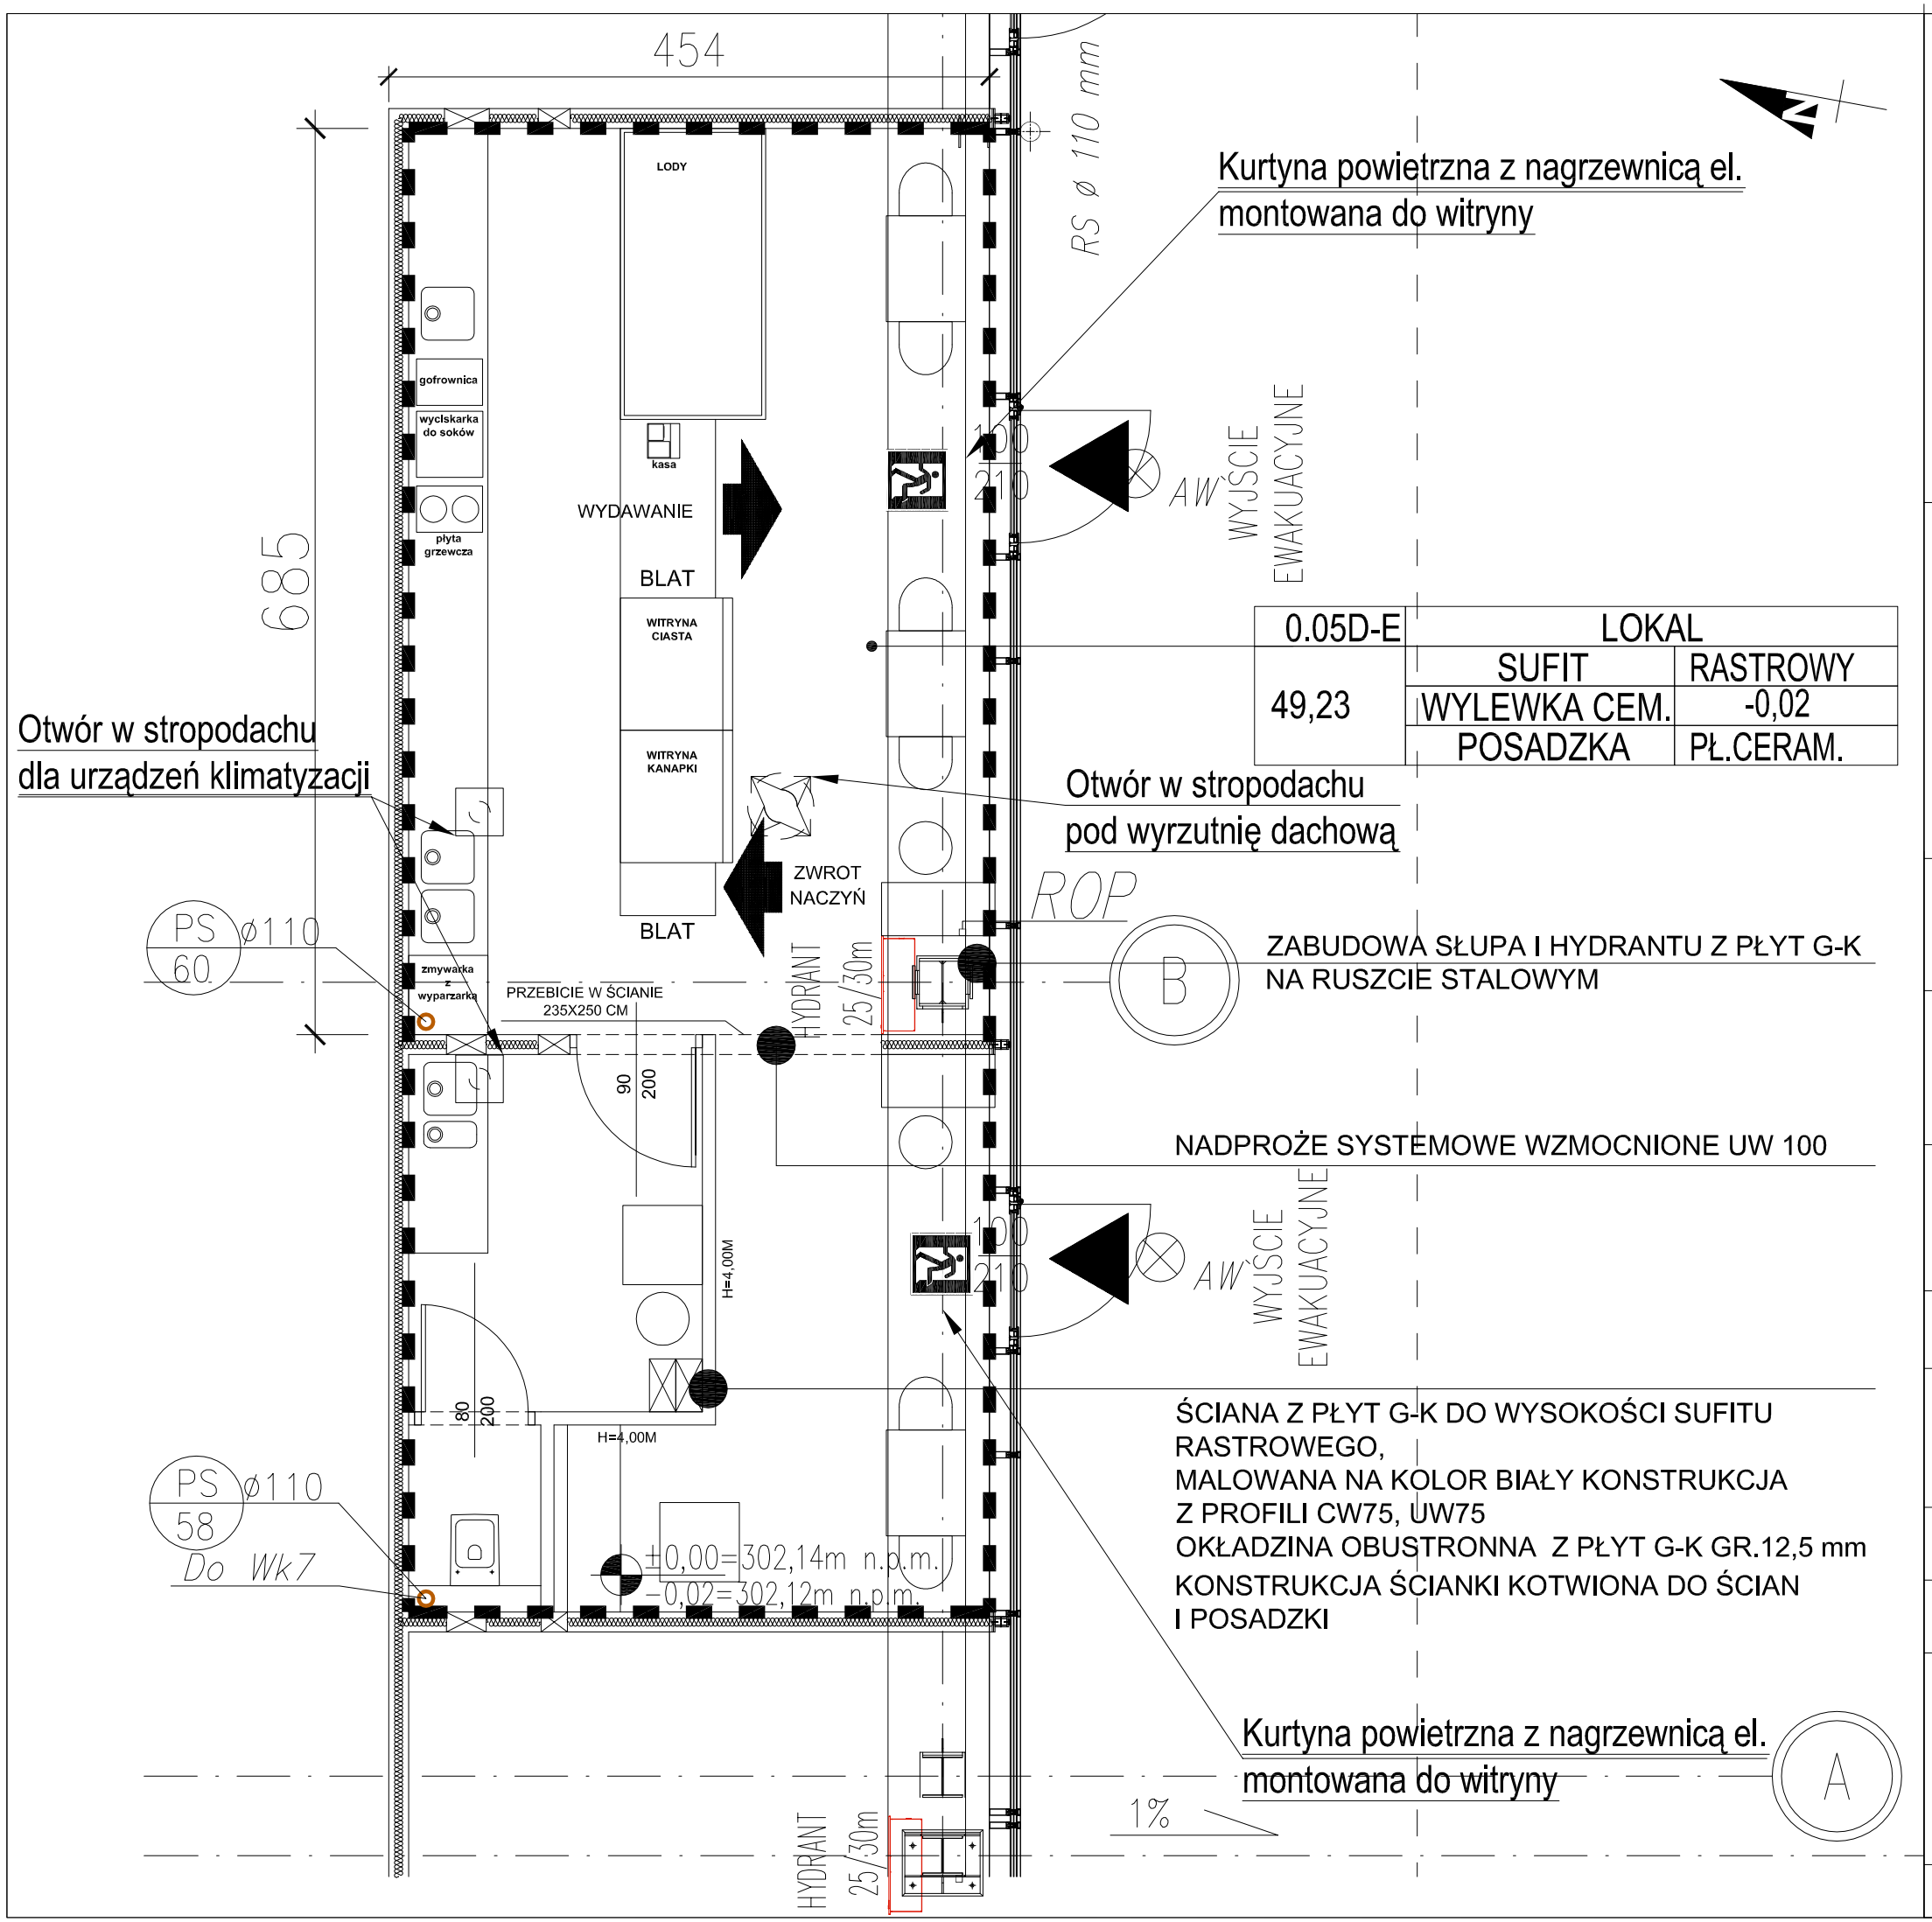


ARCHICONCEPT ARCHITEKCI

UL. MILUSIŃSKICH 4 / 5 | 43-300 BIELSKO-BIAŁA | POLSKA

www.archiconcept.pl | e-mail: biuro@archiconcept.pl | tel.+48501772124


FAZA PROJEKTU: INWENTARYZACJA | KONCEPCJA | **BUDOWLANY** | WYKONAWCZY | ZAMIENNY | INNY

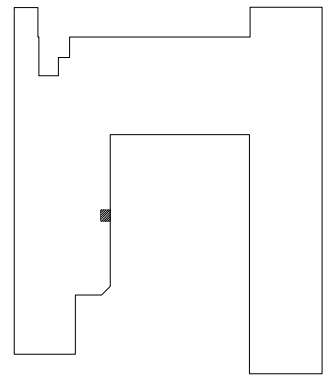STAN: ISTNIEJĄCY | **PROJEKTOWANY** | REWIZJE | INNY

BRANŻA: **ARCHITEKTURA** | KONSTRUKCJA | INSTALACJE | TECHNOLOGIA | INNY

INWESTOR

**ECOSFERA SP. Z O.O.**
**UL.BIELSKA 808**
**43-378 RYBARZOWICE**

TEMAT

**PROJEKT LOKALU GASTRONOMICZNEGO VALENCIANA**

LOKALIZACJA OBIEKTU

**UL. WARSZAWSKA 180**
**DZ. NR EWID. 47/24, 60/1 OBRĘB EWID.: 0038- STARE BIELSKO**
**BIELSKO-BIAŁA 43-300**

TYTUŁ RYSUNKU

**RZUT LOKALU L.05D-E (VALENCIANA)**

| DATA | SKALA | NR RYSUNKU |
|---|---|---|
| 14.01.2025 | 1:50 | A2/1 |

PROJEKTOWAŁ

**MGR INŻ. ARCH. PIOTR PAWŁOWSKI**
**NR UPRAWNIEŃ BUD.121/91**
**MGR INŻ. ARCH. MIKOŁAJ KOWALCZYS**
**MGR INŻ. ARCH. MICHAŁ WANIA**

PODPIS


WSZELKIE PRAWA ZASTRZEŻONE, ŁĄCZNIE Z PRAWEM REPRODUKCJI LUB UDOSTĘPNIANIA OSOBOM TRZECIM TEGO RYSUNKU LUB JEGO CZĘŚCI, BEZ WYRAŹNEGO UPOWAŻNIENIA PRACOWNI PROJEKTOWEJ ARCHIconcept.
RYSUNEK UTWORZONY PRZEZ PROGRAM autoCAD, PRODUCENT Autodesk Inc. NR SERYJNY 347-02277957


NR STR.