


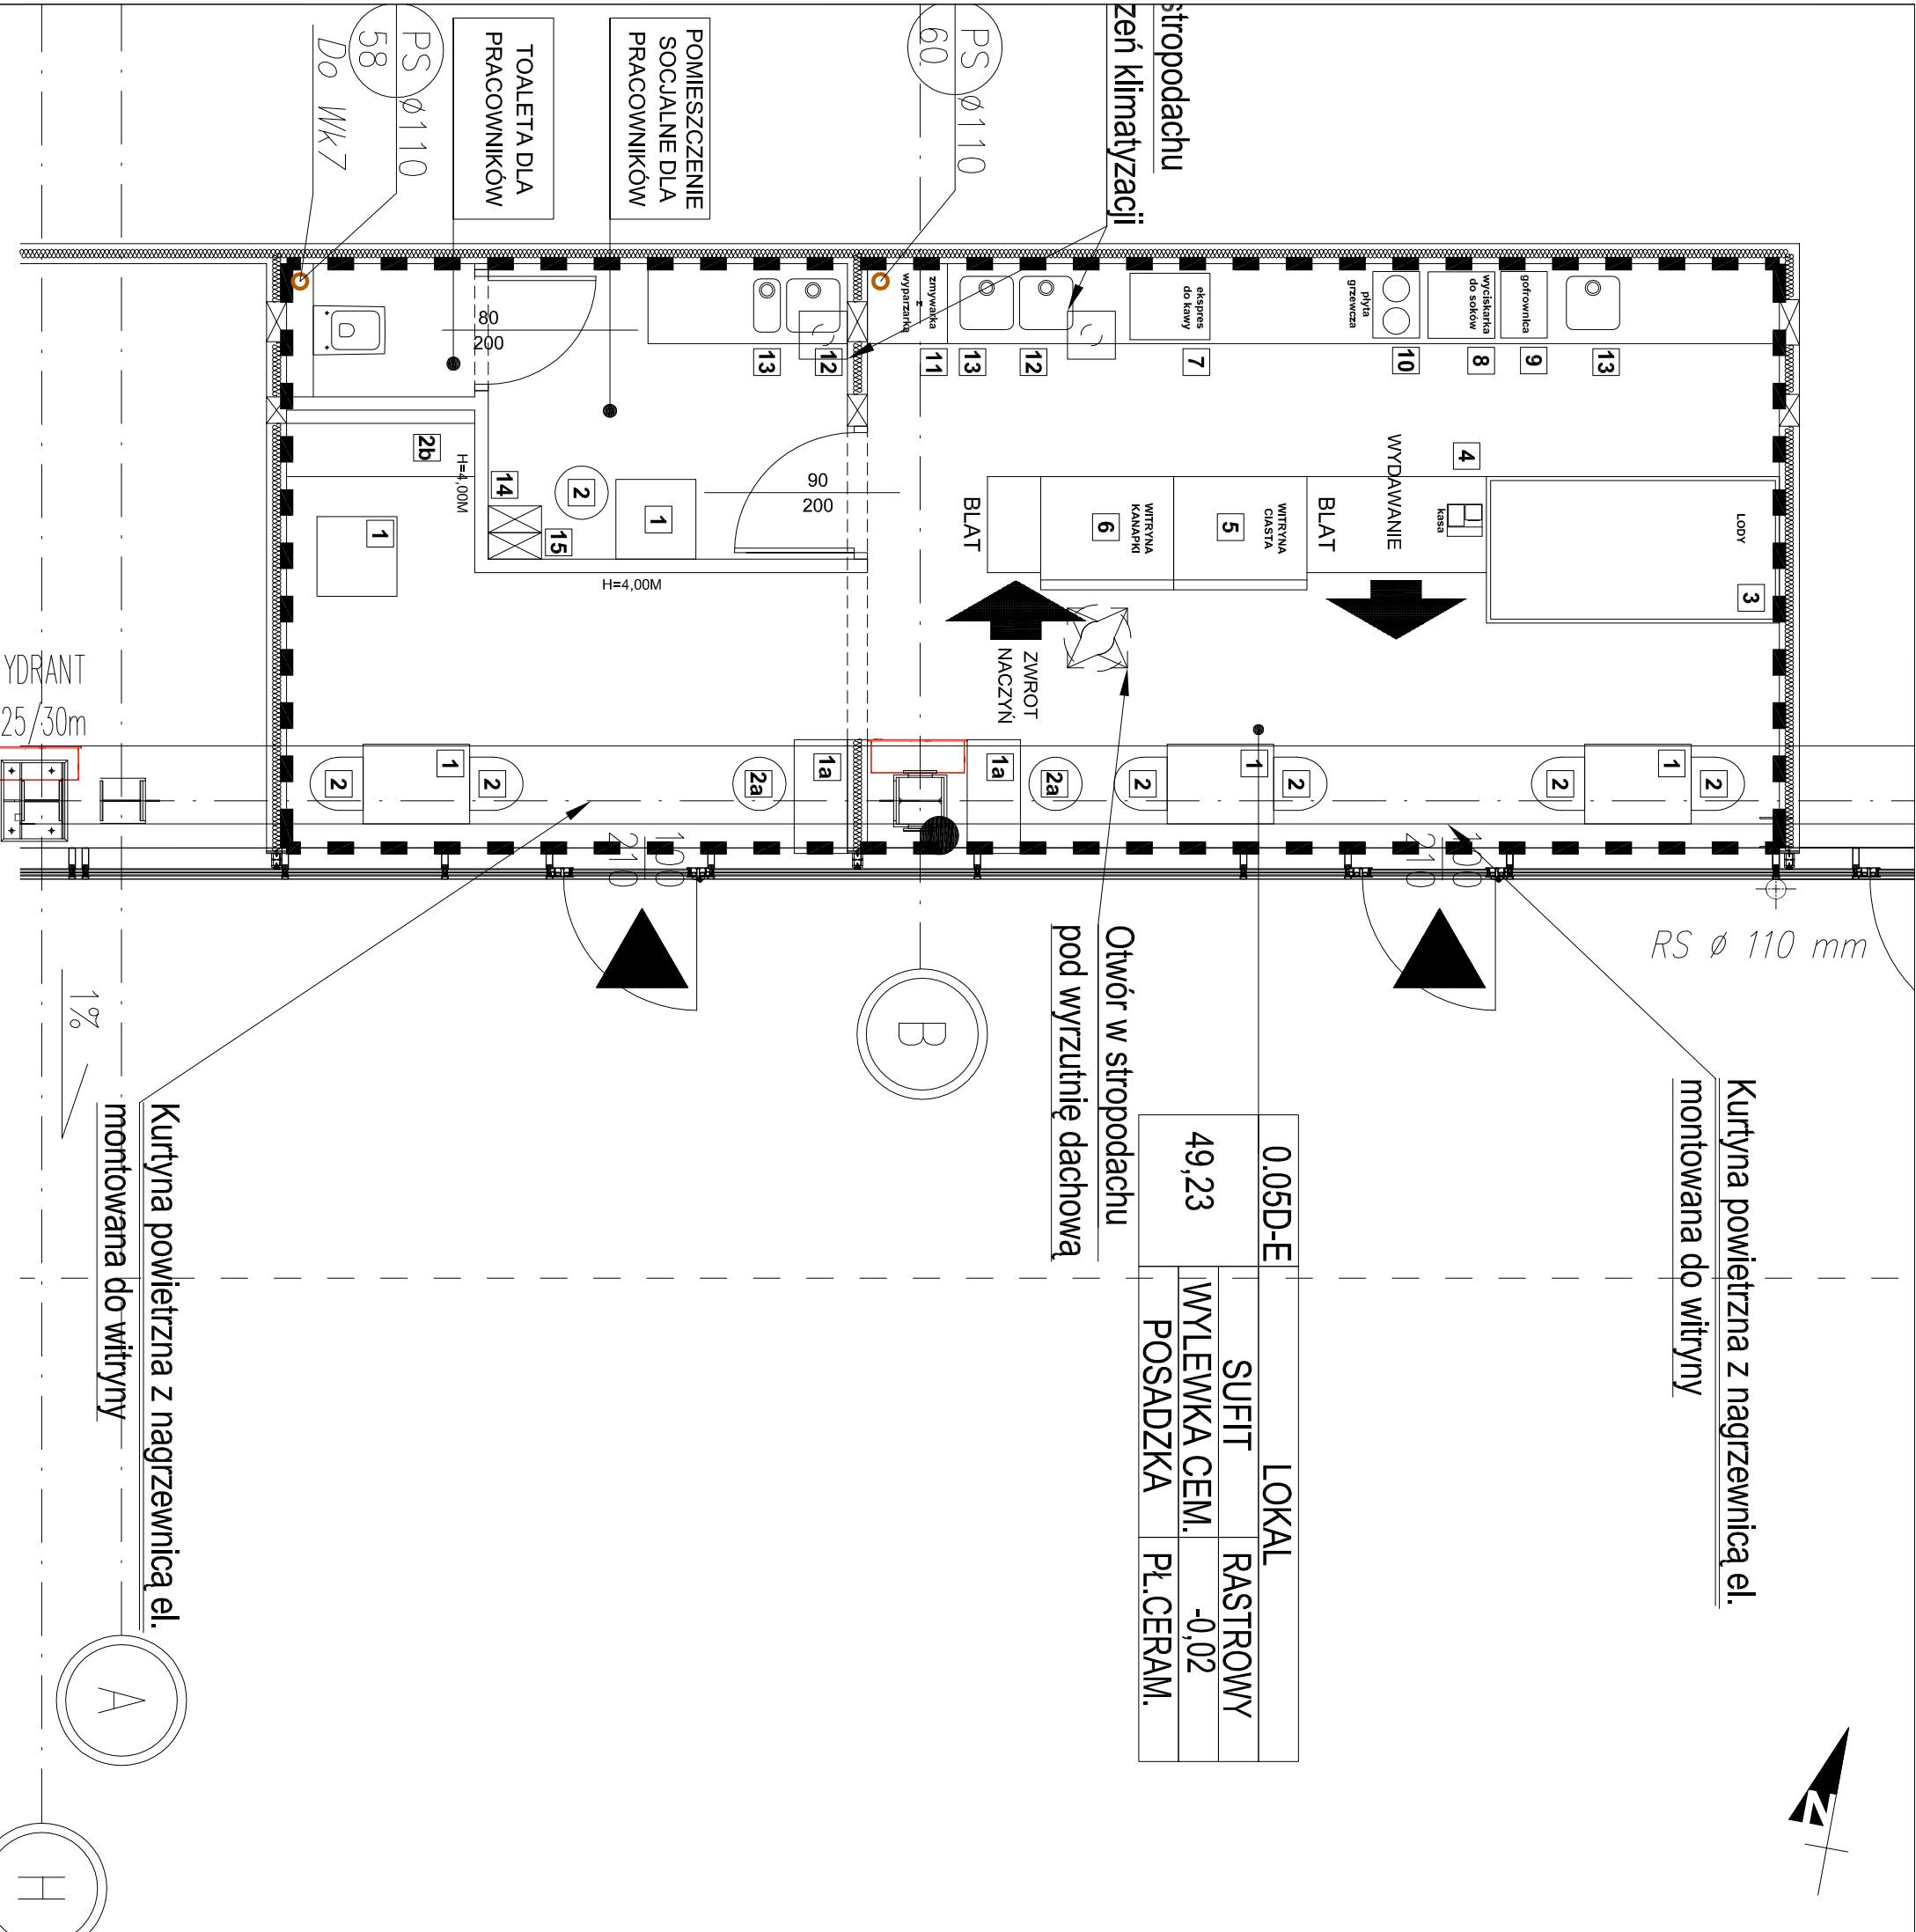

Kurtyna powietrzna z nagrzewnicą el.
montowana do witryny

Otwór w stropodachu
pod wyrzutnię dachową

0.05D-E	LOKAL	
	SUFIT	RASTROWY
49,23	WYLEWKA CEM.	-0,02
	POSADZKA	PŁ.CERAM.

Kurtyna powietrzna z nagrzewnicą el.
montowana do witryny

SPIS WYPOSAŻENIA LOKALU			
1.STÓŁ			
1A.BLAT WYSOKI			
2.KRZESŁO			
2A.KRZESŁO WYSOKIE			
2B.KANAPA			
3.WITRYNA CHŁODNICZA 170x111cm			
4.KASA-WAGA			
5.WITRYNA NA CIASTO - NABLATOWA			
6.WITRYNA NA KANAPKI			
7.EKSPRES DO KAWY 550x770x530 mm			
8.WYCISKARKA DO SOKÓW			
9.GOFROWNICA			
10.PŁYTA GRZEWCA			
11.ZMYWARKA Z WYPARZARKĄ			
12.UMYWALKA			
13.ZLEW			
14.SZAFKA PORZĄDKOWA			
15.SZAFKA NA ODZIEŻ WIERCHNIĄ PRACOWNIKÓW			
ARCHICONCEPT ARCHITEKCI			
UL. MILUSIŃSKICH 4 / 5		43-300 BIELSKO-BIALA	
www.archiconcept.pl		e-mail: biuro@archiconcept.pl	
		tel. +48501772124	
FAZA PROJEKTU		INWENTARYZACJA	
STAN		ISTNIEJĄCY	
BRANŻA		ARCHITEKTURA	
INWESTOR		ECOSFERA SP. Z O.O.	
TEMAT		PROJEKT LOKALU GASTRONOMICZNEGO VALENCJANA	
LOKALIZACJA OBIEKTU		UL. WARSZAWSKA 180	
		DZ. NR EWID. 47/24, 60/1 OBRĘB EWID.: 0038- STARE BIELSKO	
		BIELSKO-BIALA 43-300	
TYTUŁ RYSUNKU		TECHNOLOGIA LOKALU L.05D-E (VALENCJANA)	
DATA		14.01.2025	
PROJEKTOWAŁ		MGR INŻ. ARCH. PIOTR PAWŁOWSKI	
		NR UPRAWNIEN BUD.121/91	
		MGR INŻ. ARCH. MIKOŁAJ KOWALCZYŚ	
		MGR INŻ. ARCH. MICHAŁ WANIA	
NR RYSUNKU		A2/1T	
WSZELKIE PRAWA ZASTRZEŻONE, ŁĄCZNIE Z PRAWEM REPRODUKCJI LUB UDOSTĘPNIANIA OSOBOM TRZECIM		NR STR.	
TEGO RYSUNKU LUB JEJ CZĘŚCI, BEZ WYRAŻENIEGO UPOWAŻNIENIA PRACOWNI PROJEKTOWEJ ARCHICONCEPT			
RYSUNEK UTWORZONY PRZEZ PROGRAM AUTOCAD, PRODUCENT AutoDesk, Inc. NR SERWANTY 347-02277957			