


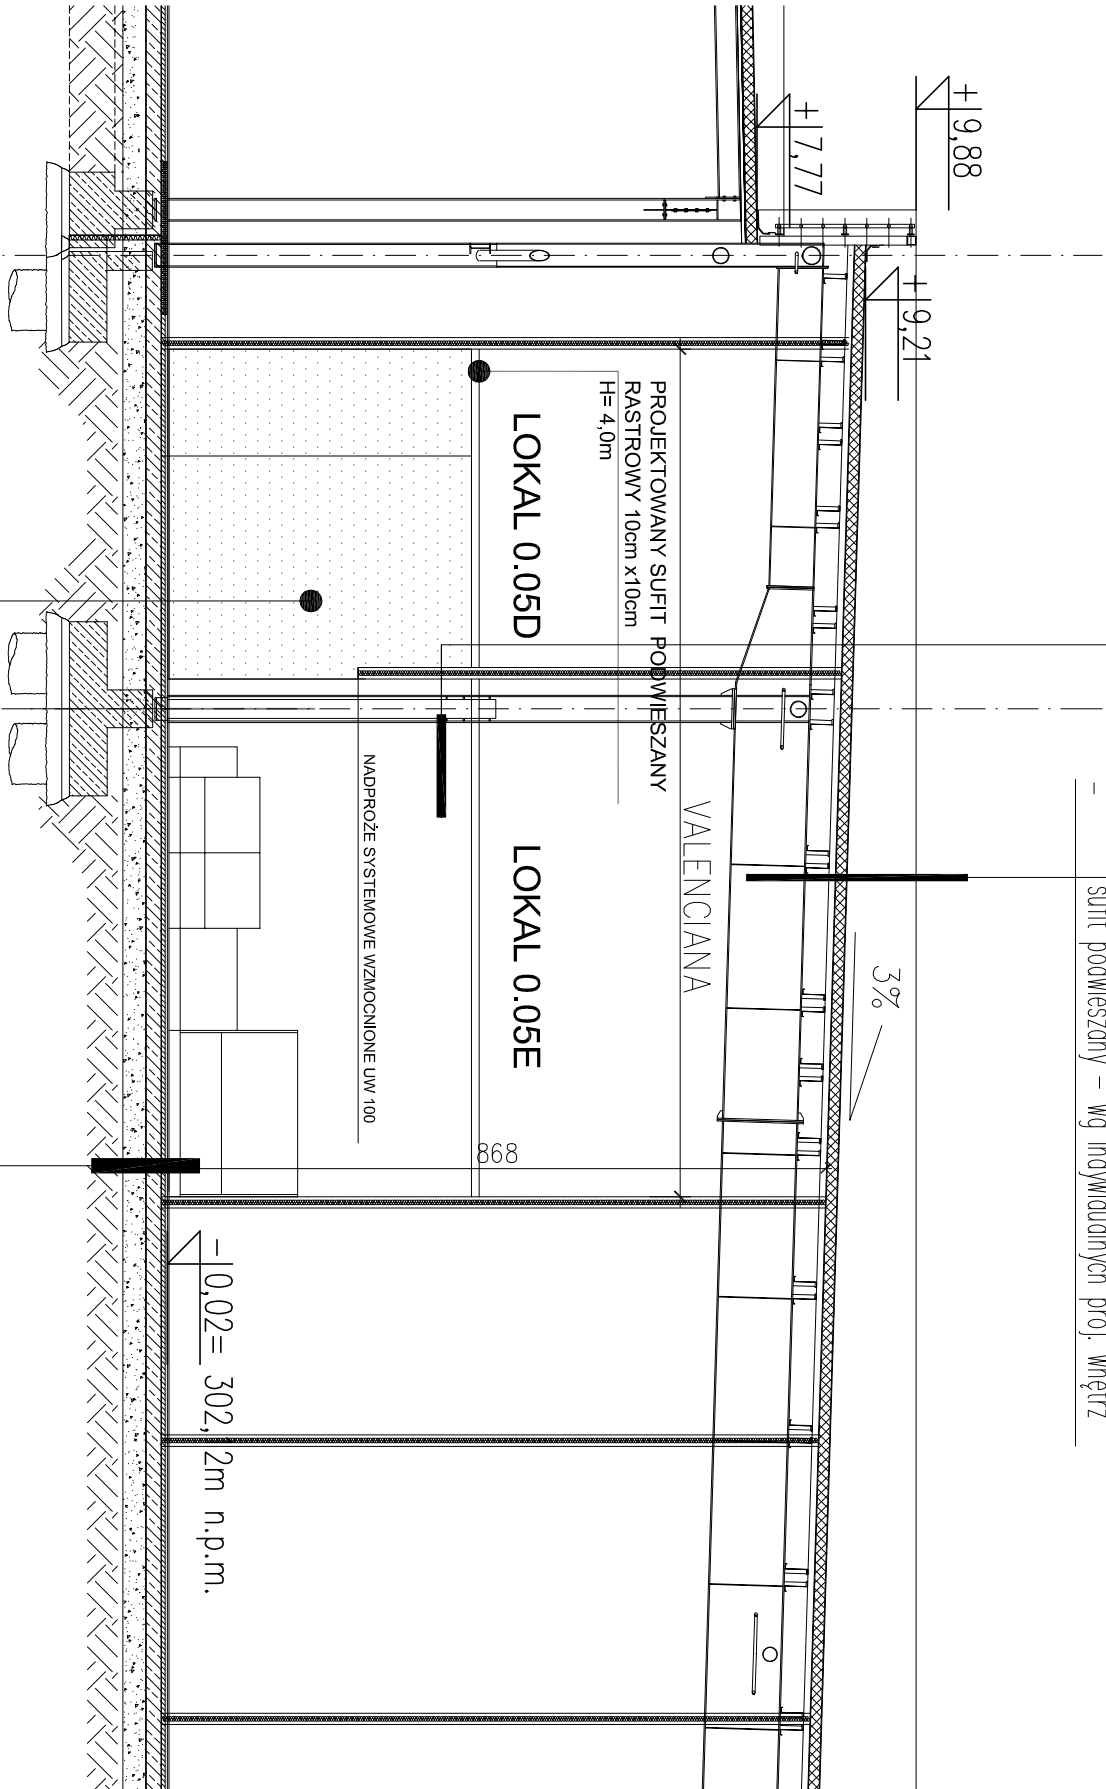

ŚWI	Ściana wewnętrzna międzylokalowa
2x1,25cm	Płyta gipsowo – kartonowa
10cm	Profil nosne zdwojone z wypełnieniem z wełny mineralnej
2x1,25cm	Płyta gipsowo – kartonowa


D1A	DACH
1,5mm	membrana PCV
15cm	płyta termoz izolacyjna np. termoPIR gr. 15cm λ=0,022
1,5mm	paroizolacja – folia PE
8,4cm	blacha trapezowa powlekana, kolor RAL 9010, Rf15
–	konstrukcja stalowa, malowana, kolor RAL 9010
–	sufit podwieszany – wg indywidualnych proj. wnętrz



ŚCIANA Z PŁYT G-K DO WYSOKOŚCI SUFITU
RASTROWEGO, MALOWANA NA KOŁOR BIAŁY
KONSTRUKCJA Z PROFILI CW75, UW75
OKŁADZINA OBUSTRONNA Z PŁYT G-K GR. 12,5 mm
KONSTRUKCJA ŚCIANKI KOTWIONA DO ŚCIAN
I POSADZKI

P3A	POSADZKA W LOKALACH NAJEMCÓW
2cm	wykończenie – Pł. CERAMICZNE
3cm	warstwa wyrównowcza
5cm	jastrych cementowy zatarty na gładko
20cm	istniejąca płyta żelbetowa
2x0,2mm	folia PE za zakładą
30cm	żwir
–	grunt rodzimy

SCHEMAT BUDYNKU

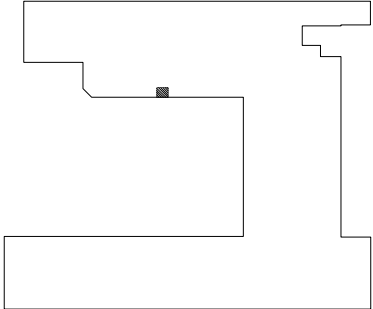

ARCHICONCEPT ARCHITEKCI				POLSKA	
UL. MILUSKICH 4 / 5		43-300 BIELSKO-BIALA		tel. +48501772124	
www.archiconcept.pl		e-mail: biuro@archiconcept.pl		ARCHI CONCEPT	
FAZA PROJEKTU	☐ INWENTARYZACJA	☐ KONSEPCJA	☒ BUDOWLANY	☐ WYKONAWCZY	☐ ZAMIENNY
STAN	☐ ISTNIEJĄCY	☒ PROJEKTOWANY	☐ REMIZJE	☐ INNY	☐ INNY
BRANŻA	☒ ARCHITEKTURA	☐ KONSTRUKCJA	☐ INSTALACJE	☐ TECHNOLOGIA	☐ INNY
INWESTOR					
ECOSFERA SP. Z O.O. UL. BIELSKA 808 43-378 RYBARZOWICE					
TEMAT					
PROJEKT LOKALU GASTRONOMICZNEGO VALENCIANA					
LOKALIZACJA OBIEKTU					
UL. WARSZAWSKA 180 DZ. NR EWID. 47/24, 60/1 OBRĘB EWID.: 0038- STARE BIELSKO BIELSKO-BIALA 43-300					
TYTUŁ RYSUNKU					
PRZEKRÓJ C-C LOKALU L.05D-E (VALENCIANA)					
DATA	SKALA	NR RYSUNKU			
14.01.2025	1:100	A2/2			
PROJEKTOWAŁ		PODPIS			
MGR INŻ. ARCH. PIOTR PAWŁOWSKI					
NR UPRAWNIEN BUD.121/91					
MGR INŻ. ARCH. MIKOŁAJ KOWALCZYŚ					
MGR INŻ. ARCH. MICHAŁ WANIA					
WSZELKIE PRAWA ZASTRZEŻONE. ŁĄCZNIE Z PRAWEM REPRODUKCJI LUB UDOSTĘPNIANIA OSOBOM TRZECIM TEGO RYSUNKU LUB JEJÓ CZĘŚCI BEZ WYRAŻENIA PRACOWNI PROJEKTOWEJ ARCHICONCEPT. RYSUNEK UTWORZONY PRZEZ PROGRAM AUTOCAD. PRODUCENT Autodes. Inc. NR SERWISU 34742277957					NR STR.