
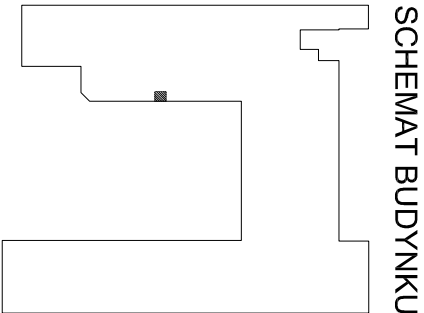


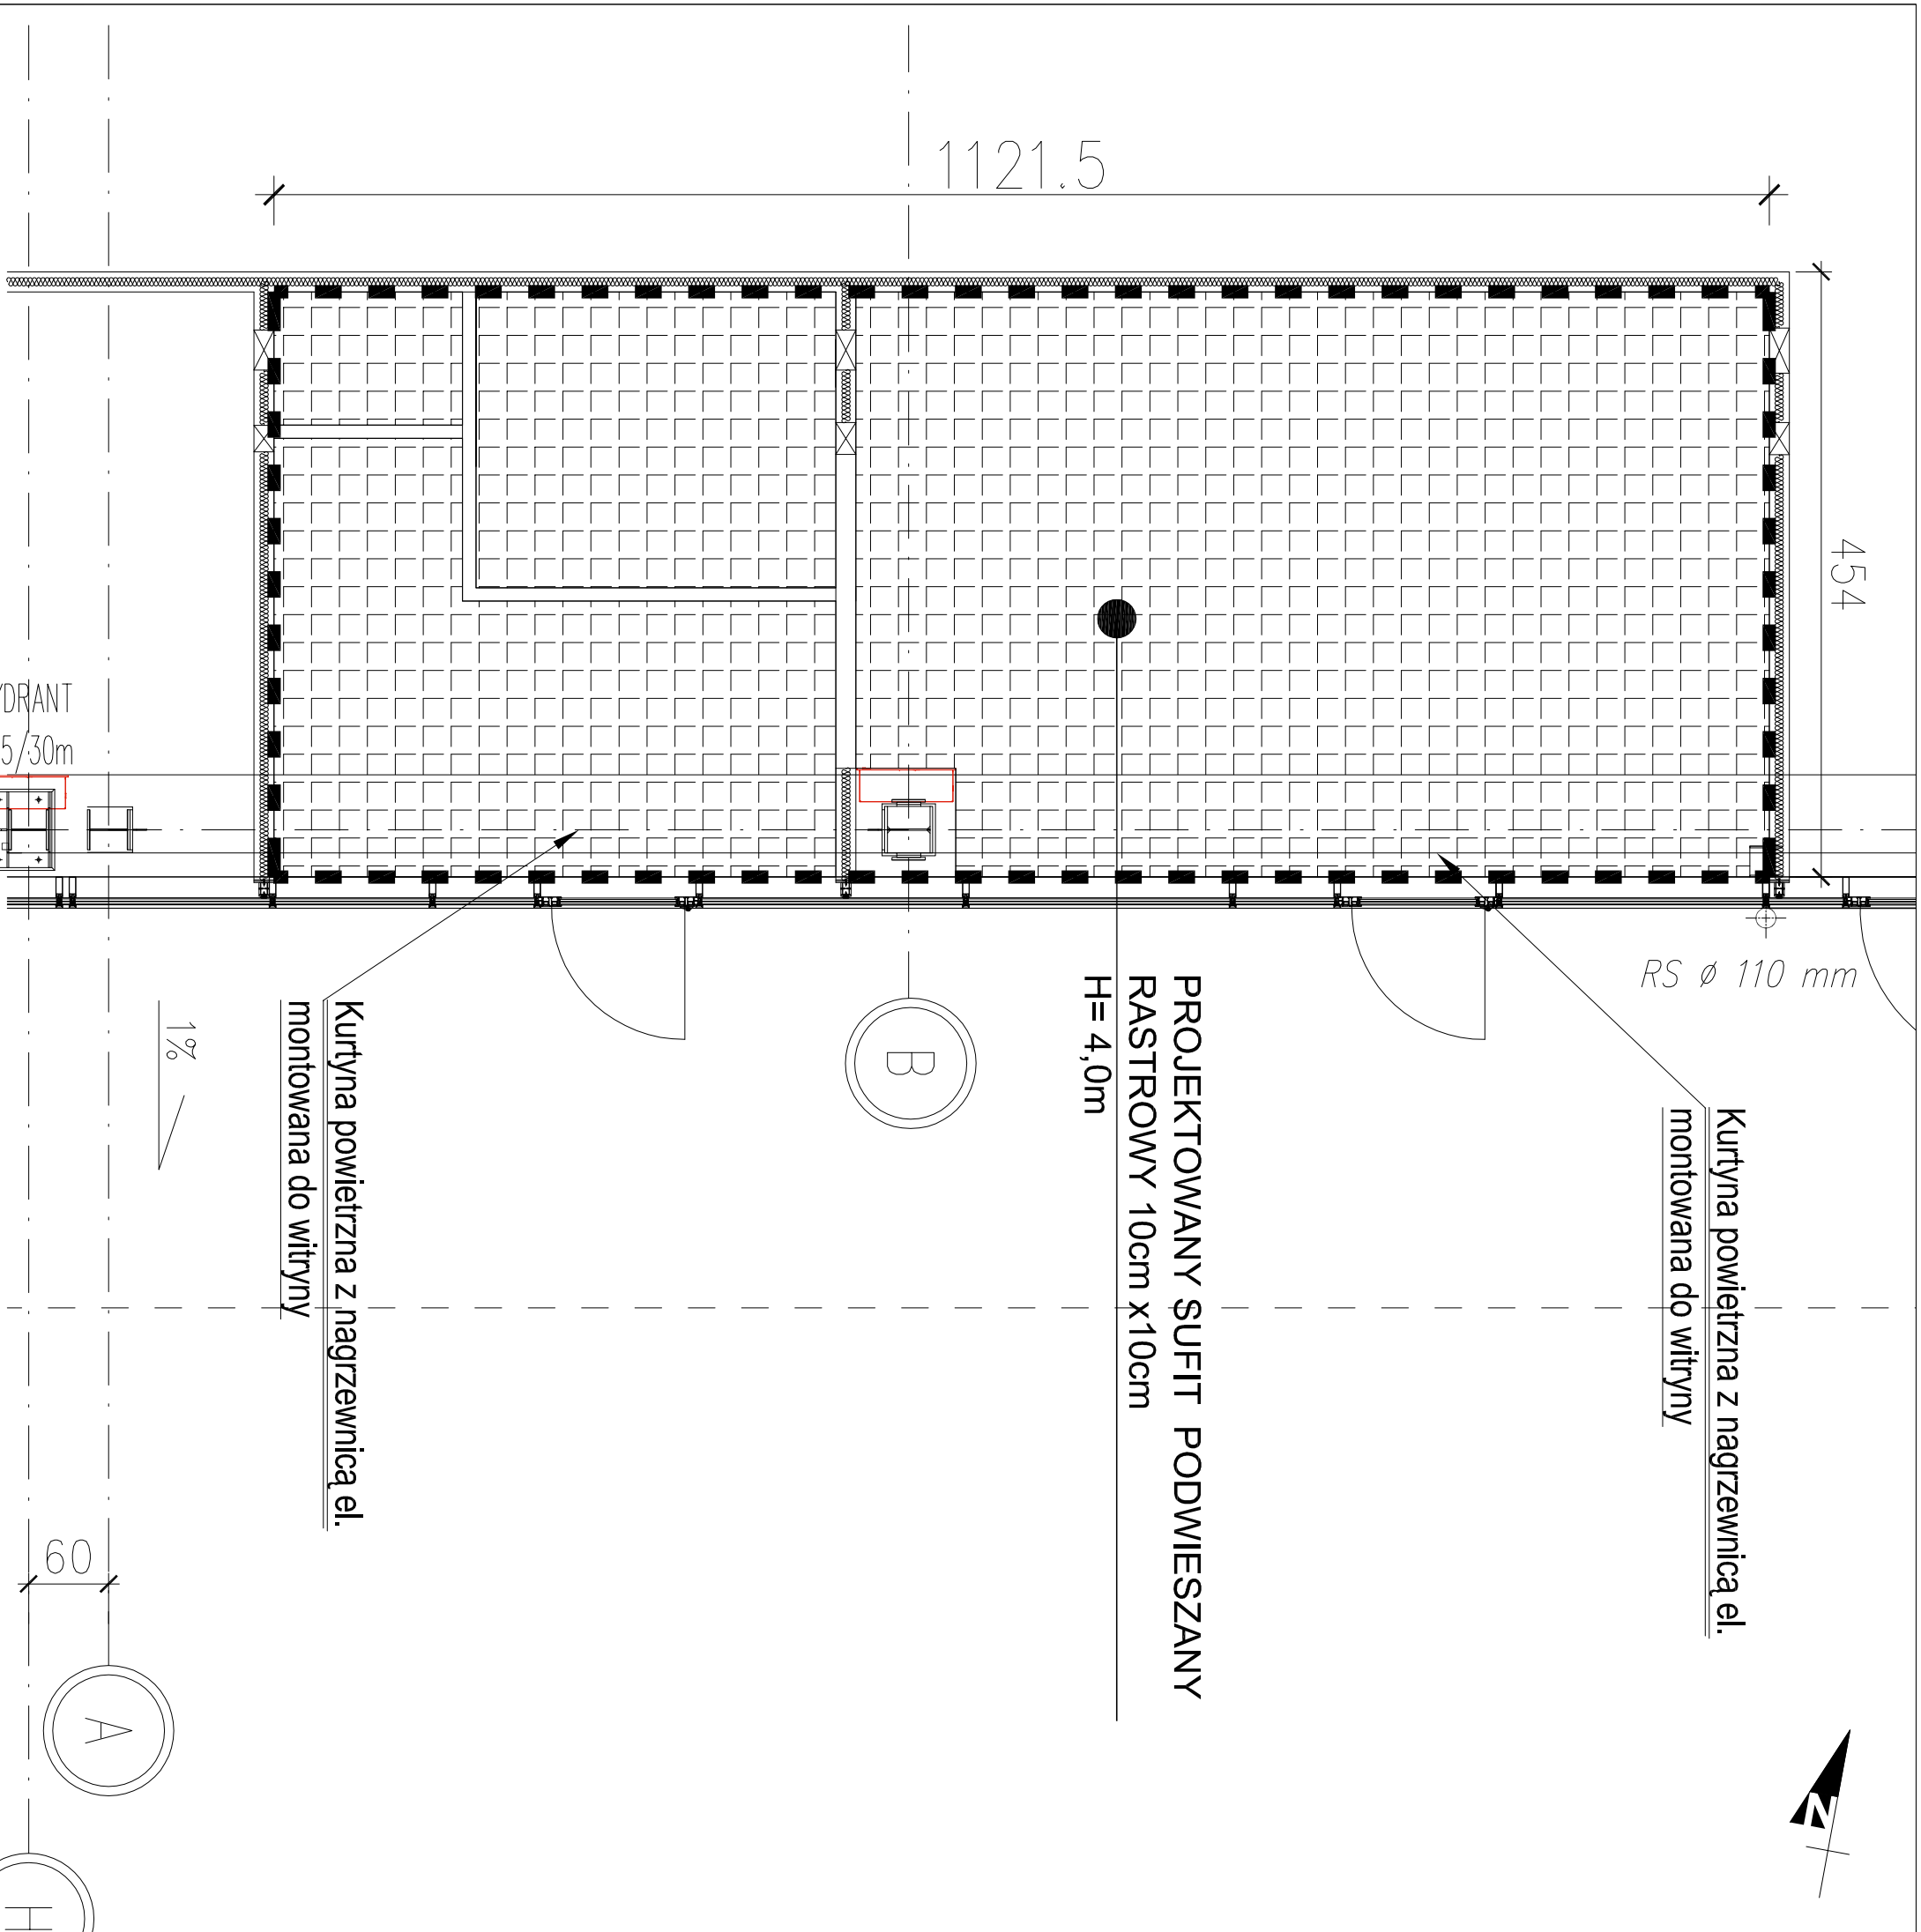

ARCHICONCEPT ARCHITEKCI				POLSKA		ARCHI CONCEPT			
UL. MILUSIŃSKICH 4/5		43-300 BIELSKO-BIALA							
www.archiconcept.pl		e-mail: biuro@archiconcept.pl		tel.: +48501772124					
FAZA PROJEKTU									
		INWENTARYZACJA		KONCEPCJA		BUDOWLANY	WYKONAWCZY	ZAMIENNY	INNY
STAN		ISTNIEJĄCY	PROJEKTOWANY	REWIZJE		INNY			
BRANŻA		ARCHITEKTURA	KONSTRUKCJA	INSTALACJE	TECHNOLOGIA	INNY			
INWESTOR									
ECOSFERA SP. Z O.O.									
UL. BIELSKA 808									
43-378 RYBARZOWICE									
TEMAT									
PROJEKT LOKALU GASTRONOMICZNEGO VALENCIANA									
LOKALIZACJA OBIEKTU									
UL. WARSZAWSKA 180									
DZ. NR EWID. 47/24, 60/1 OBRĘB EWID.: 0038- STARE BIELSKO									
BIELSKO-BIALA 43-300									
TYTUŁ RYSUNKU									
WIDOK WITRYNY LOKALU L.05D-E (VALENCIANA)									
DATA		SKALA		NR RYSUNKU					
14.01.2025		1:50		A2/3					
PROJEKTOWAŁ				PODPIS					
MGR INŻ. ARCH. PIOTR PAWŁOWSKI									
NR UPRAWNIEN BUD.121/91									
MGR INŻ. ARCH. MIKOŁAJ KOWALCZYŚ									
MGR INŻ. ARCH. MICHAŁ WANIA									
WSZELKIE PRAWA ZASTRZEŻONE. ŁĄCZNIE Z PRAWEM REPRODUKCJI LUB UDOSTĘPNIANIA OSOBOM TRZECIM TEGO RYSUNKU LUB JEJEGO CZĘŚCI, BEZ WYRAŻENIA UPOWAŻNIENIA PRACOWNI PROJEKTOWEJ ARCHICONCEPT. RYSUNEK UTWORZONY PRZEZ PROGRAM autocad. PRODUCENT Autodesk Inc. NR SERWANTY 34742277957									
				NR STR.					