



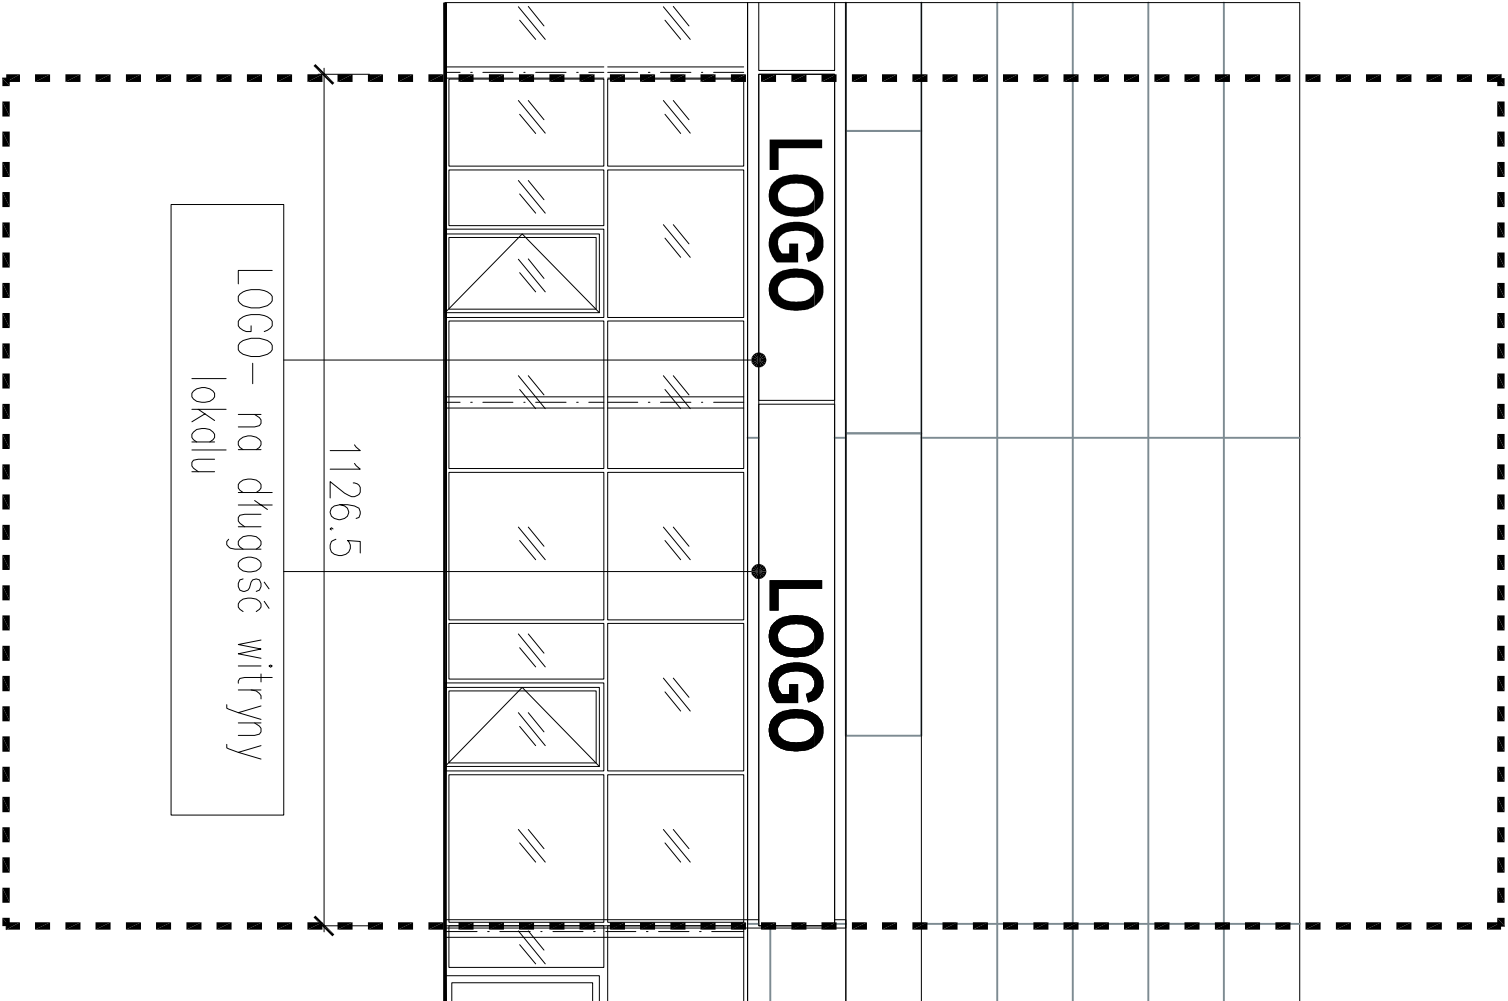

SCHEMAT BUDYNKU

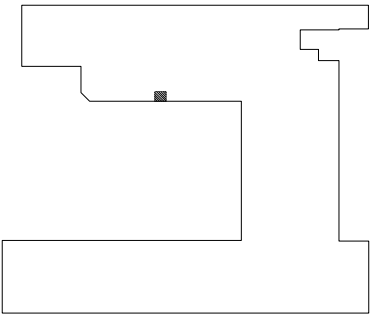

ARCHICONCEPT ARCHITEKCI

UL. MILUSIŃSKICH 4/5 | 43-300 BIELSKO-BIAŁA | POLSKA  
www.archiconcept.pl | e-mail: biuro@archiconcept.pl | tel.: +48501772124



FAZA PROJEKTU ☐ INWENTARYZACJA ☐ KONSEPCJA ☒ BUDOWLANY ☐ WYKONAWCZY ☐ ZAMIENNY ☐ INNY

STAN ☐ ISTNIEJĄCY ☒ PROJEKTOWANY ☐ REMIZJE ☐ INNY

BRANŻA ☒ ARCHITEKTURA ☐ KONSERWACJA ☐ INSTALACJE ☐ TECHNOLOGIA ☐ INNY

INWESTOR  
ECOSFERA SP. Z O.O.  
UL. BIELSKA 808  
43-378 RYBARZOWICE

TEMAT  
PROJEKT LOKALU GASTRONOMICZNEGO VALENCJANA

LOKALIZACJA OBIEKTU  
UL. WARSZAWSKA 180  
DZ. NR EWID. 47/24, 60/1 OBRĘB EWID.: 0038- STARE BIELSKO  
BIELSKO-BIAŁA 43-300

TYTUŁ RYSUNKU  
WIDOK WITRYNY LOKALU L.05D-E (VALENCJANA)

|                    |                |                    |
|--------------------|----------------|--------------------|
| DATA<br>14.01.2025 | SKALA<br>1:100 | NR RYSUNKU<br>A2/4 |
|--------------------|----------------|--------------------|

PROJEKTOWAŁ  
MGR INŻ. ARCH. PIOTR PAWŁOWSKI  
NR UPRAWNIEN BUD.121/91  
MGR INŻ. ARCH. MIKOŁAJ KOWALCZYS  
MGR INŻ. ARCH. MICHAŁ WANIA

PODPIS

WSZELKIE PRAWA ZASTRZEŻONE. ŁĄCZNIE Z PRAWEM REPRODUKCJI LUB UDOSTĘPNIANIA OSOBOM TRZECIM  
TEGO RYSUNKU LUB JEJ CZĘŚCI BEZ WYRAŻENIA UPRAWNIENIA PRACOWNI PROJEKTOWEJ ARCHICONCEPT.  
RYSUNEK UTWORZONY PRZEZ PROGRAM AUTOCAD. PRODUCENT AutodesK Inc. NR SERWISU 34742277957

NR STR.