

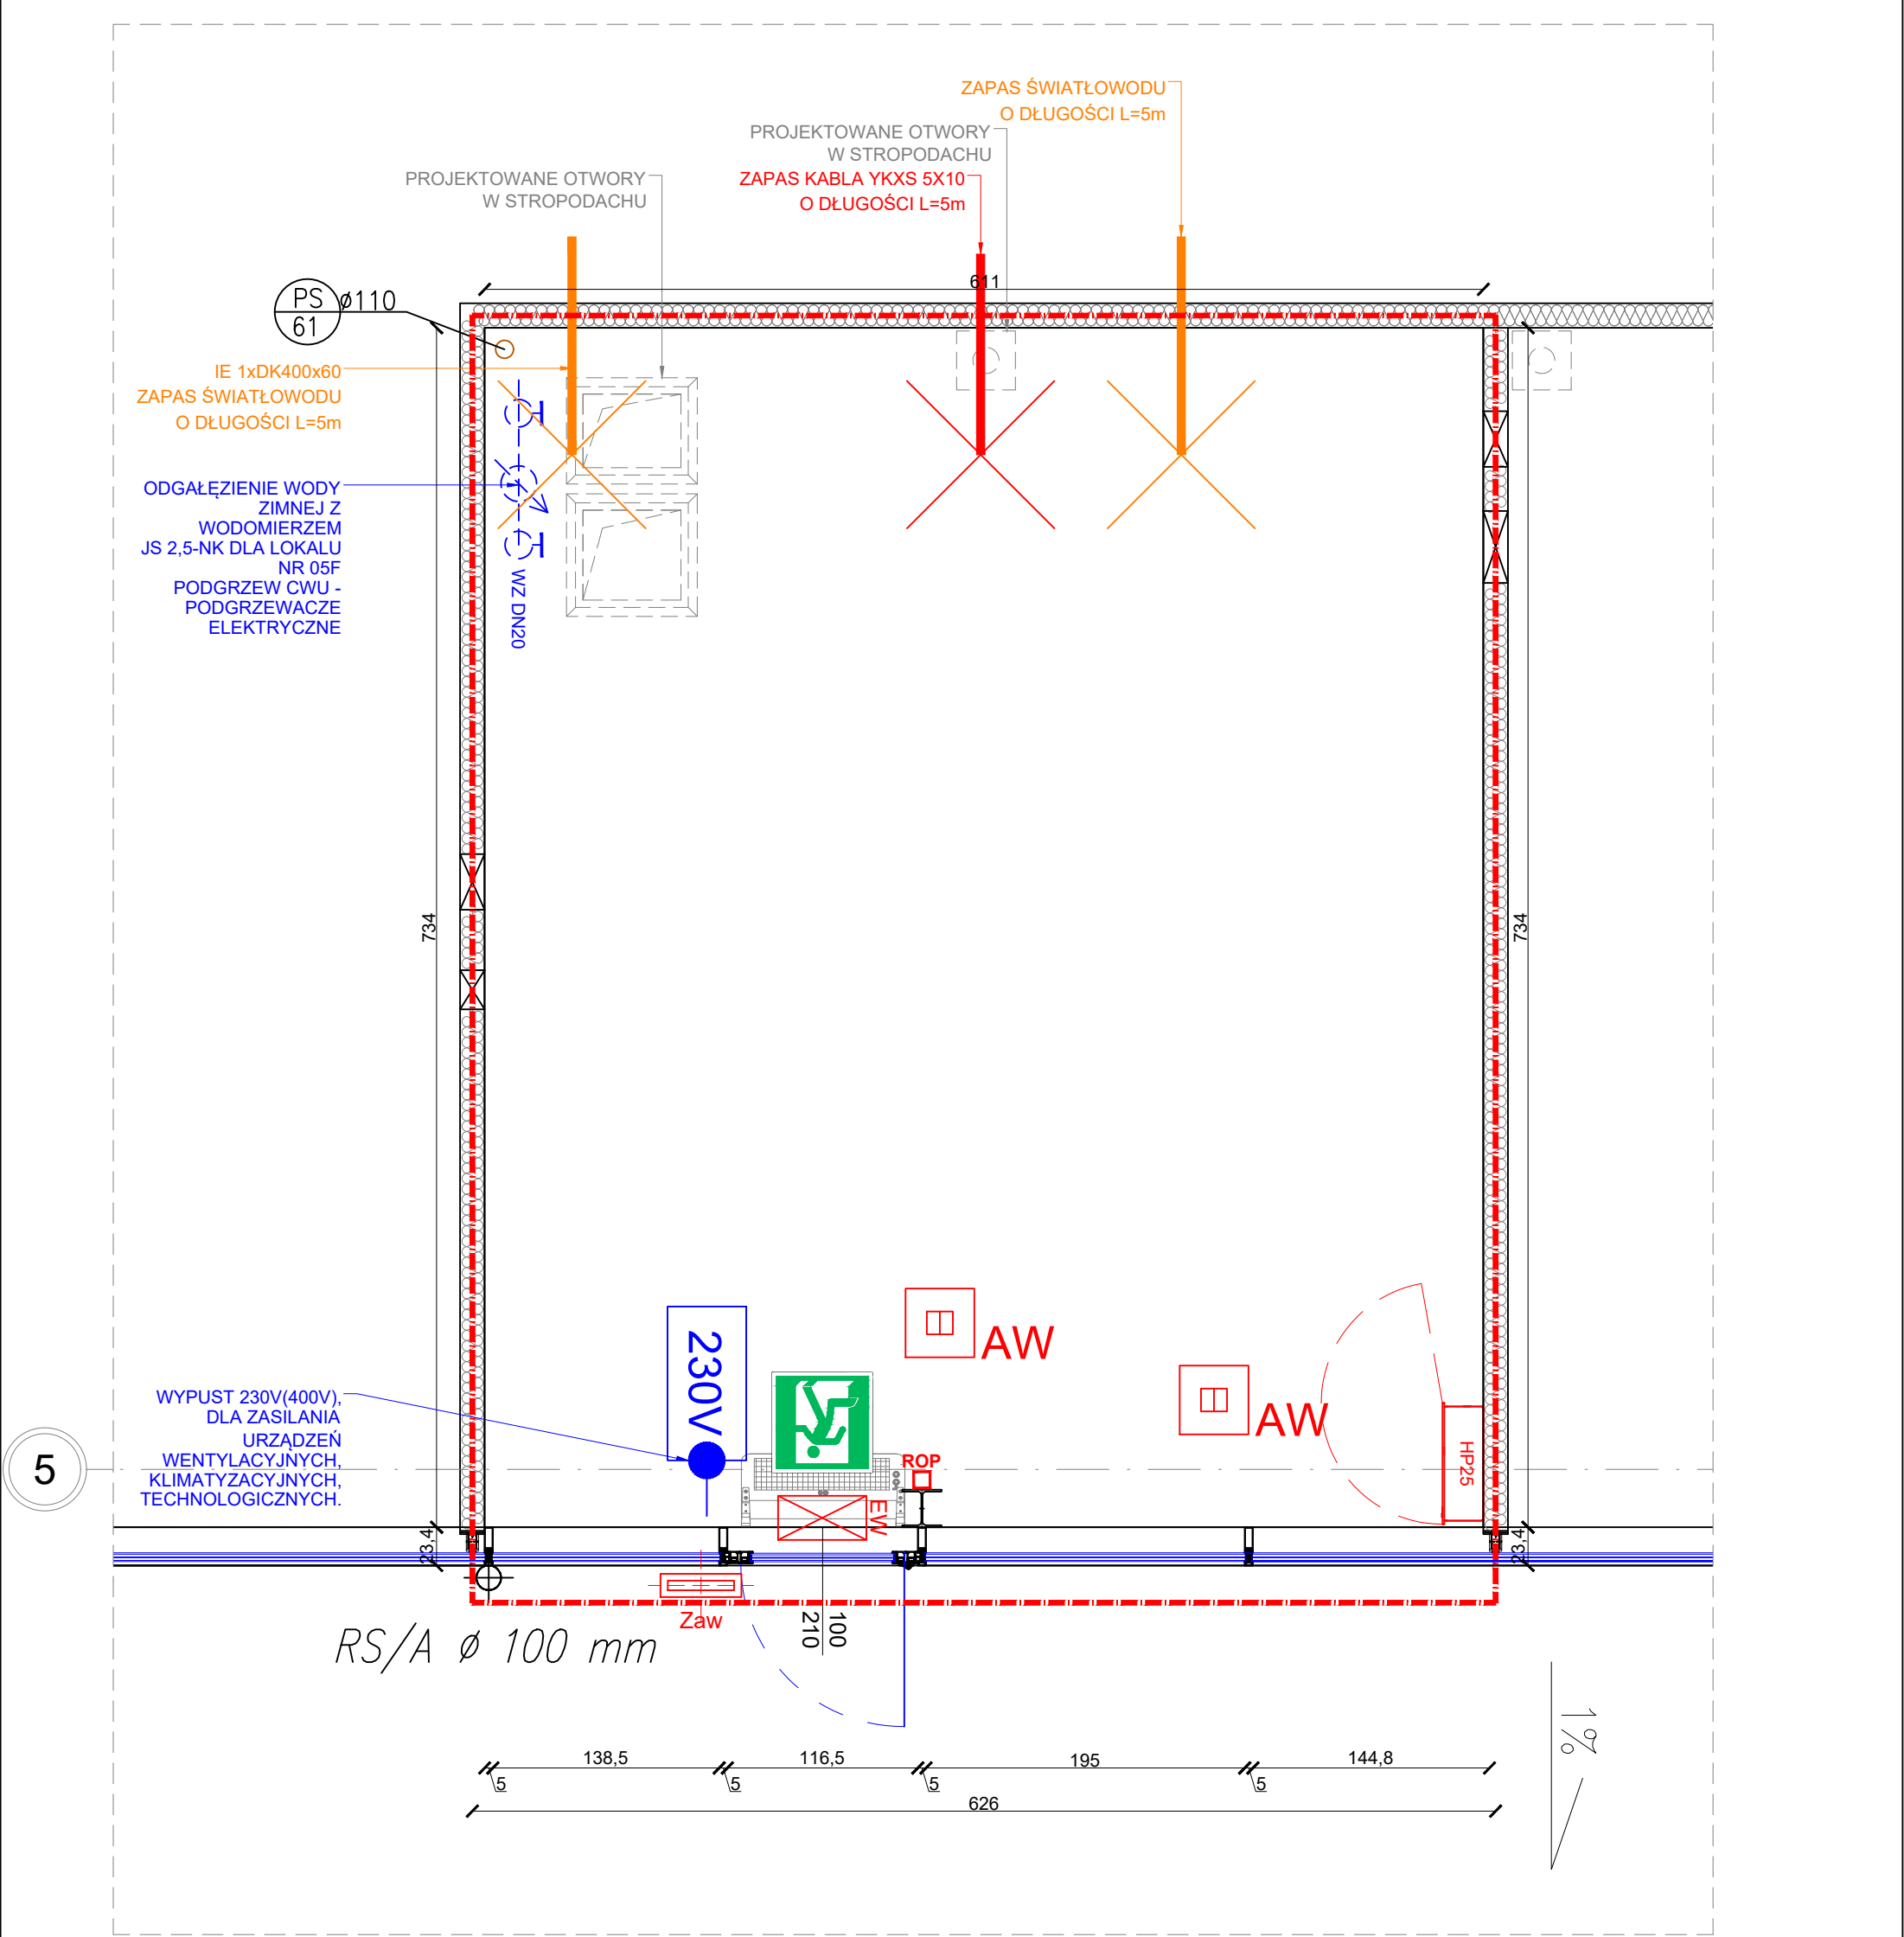


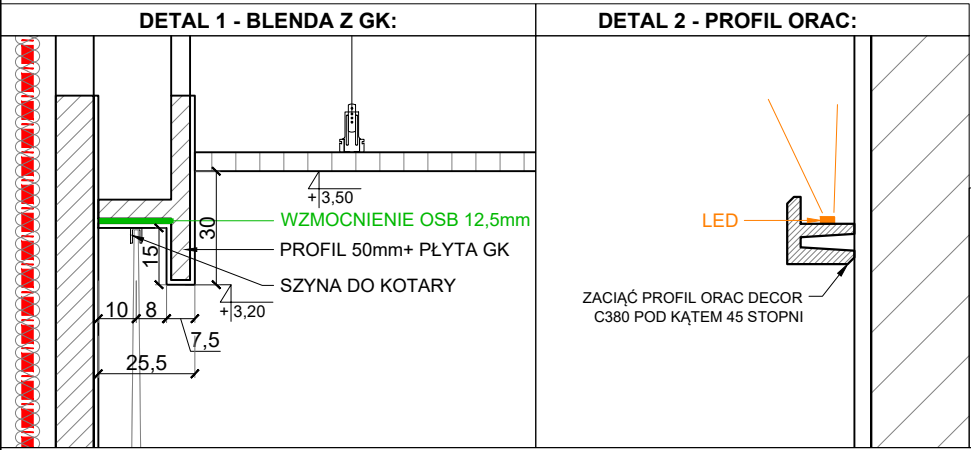

OZNACZENIA INSTALACJI:			
	WYPUST 230V(400V), DLA ZASILANIA URZĄDZEŃ WENTYLACYJNYCH, KLIMATYZACYJNYCH, TECHNOLOGICZNYCH.		OPRAWA KIERUNKOWA LED AT 2W IP44, 1h Z PIKTOGRAMEM
	ODGAŁĘZIENIE WODY ZIMNEJ Z WODOMIERZEM JS 2,5-NK DLA LOKALU NR 05F		OPRAWA AWARYJNA LED AT 3W IP66, 1h Z MODUŁEM HTR-25
	PODGRZEW CWU - PODGRZEWACZE ELEKTRYCZNE		OPRAWA AWARYJNA LED AT 6W IP44, 1h OPTYKA OTWARTA
	IE 1xDK400x60 ZAPAS ŚWIATŁOWODU O DŁUGOŚCI L=5m	MOC MAKSYMALNA DLA LOKALU NR 5F- Pmax=10kW	
	ZAPAS KABLA YKXS 5X10 O DŁUGOŚCI L=5m		

OZNACZENIA:		UWAGA: WSZYSTKIE WYMIARY SPRAWDZIĆ NA BUDOWIE! W RAZIE WĄTPLIWOŚCI PROŚBA O KONTAKT Z PROJEKTANTEM POD NR TEL. 607888118 (8:00-17:00)					
	LINIA NAJMU	 ego studio Ewa Gawroniak - Olejniczak 60-771 Poznań, ul. Marii Konopnickiej 8/1 tel. 607 888 118	Projekt:	Projekt techniczny aranżacji lokalu nr 0.05f		Nazwa: BUDYNEK HANDLOWY ZLOKALIZOWANY W BIELSKU BIAŁEJ (43-300) PRZY UL. WARSZAWSKIEJ 180	
	ISTNIEJĄCA WITRYNA		Inwestor:	REDKOM PARK BIELSKO Sp. z o. o. ul.Stoneczna 116A, 05-500 Stara Iwiczna		Temat: STAN ISTNIEJĄCY	
	ŚCIANA WYDZIELAJĄCA PROJETOWANY LOKAL		Projektant:	mgr inż. arch. Natalia Jachimczyk WP-OIA/OKK/UPB/56/2008		Data: 14.10.2024	
			Projektant sprawdzający:	mgr inż. arch. Magdalena Joanna Dzioba WP-OIA/OKK/UpB/14/2006		Format: A3	
			Opracowanie:	mgr inż. arch. Katarzyna Holeczek		Rysunek: 01	
		Branża:	Architektura wnętrz		Skala: 1:40		

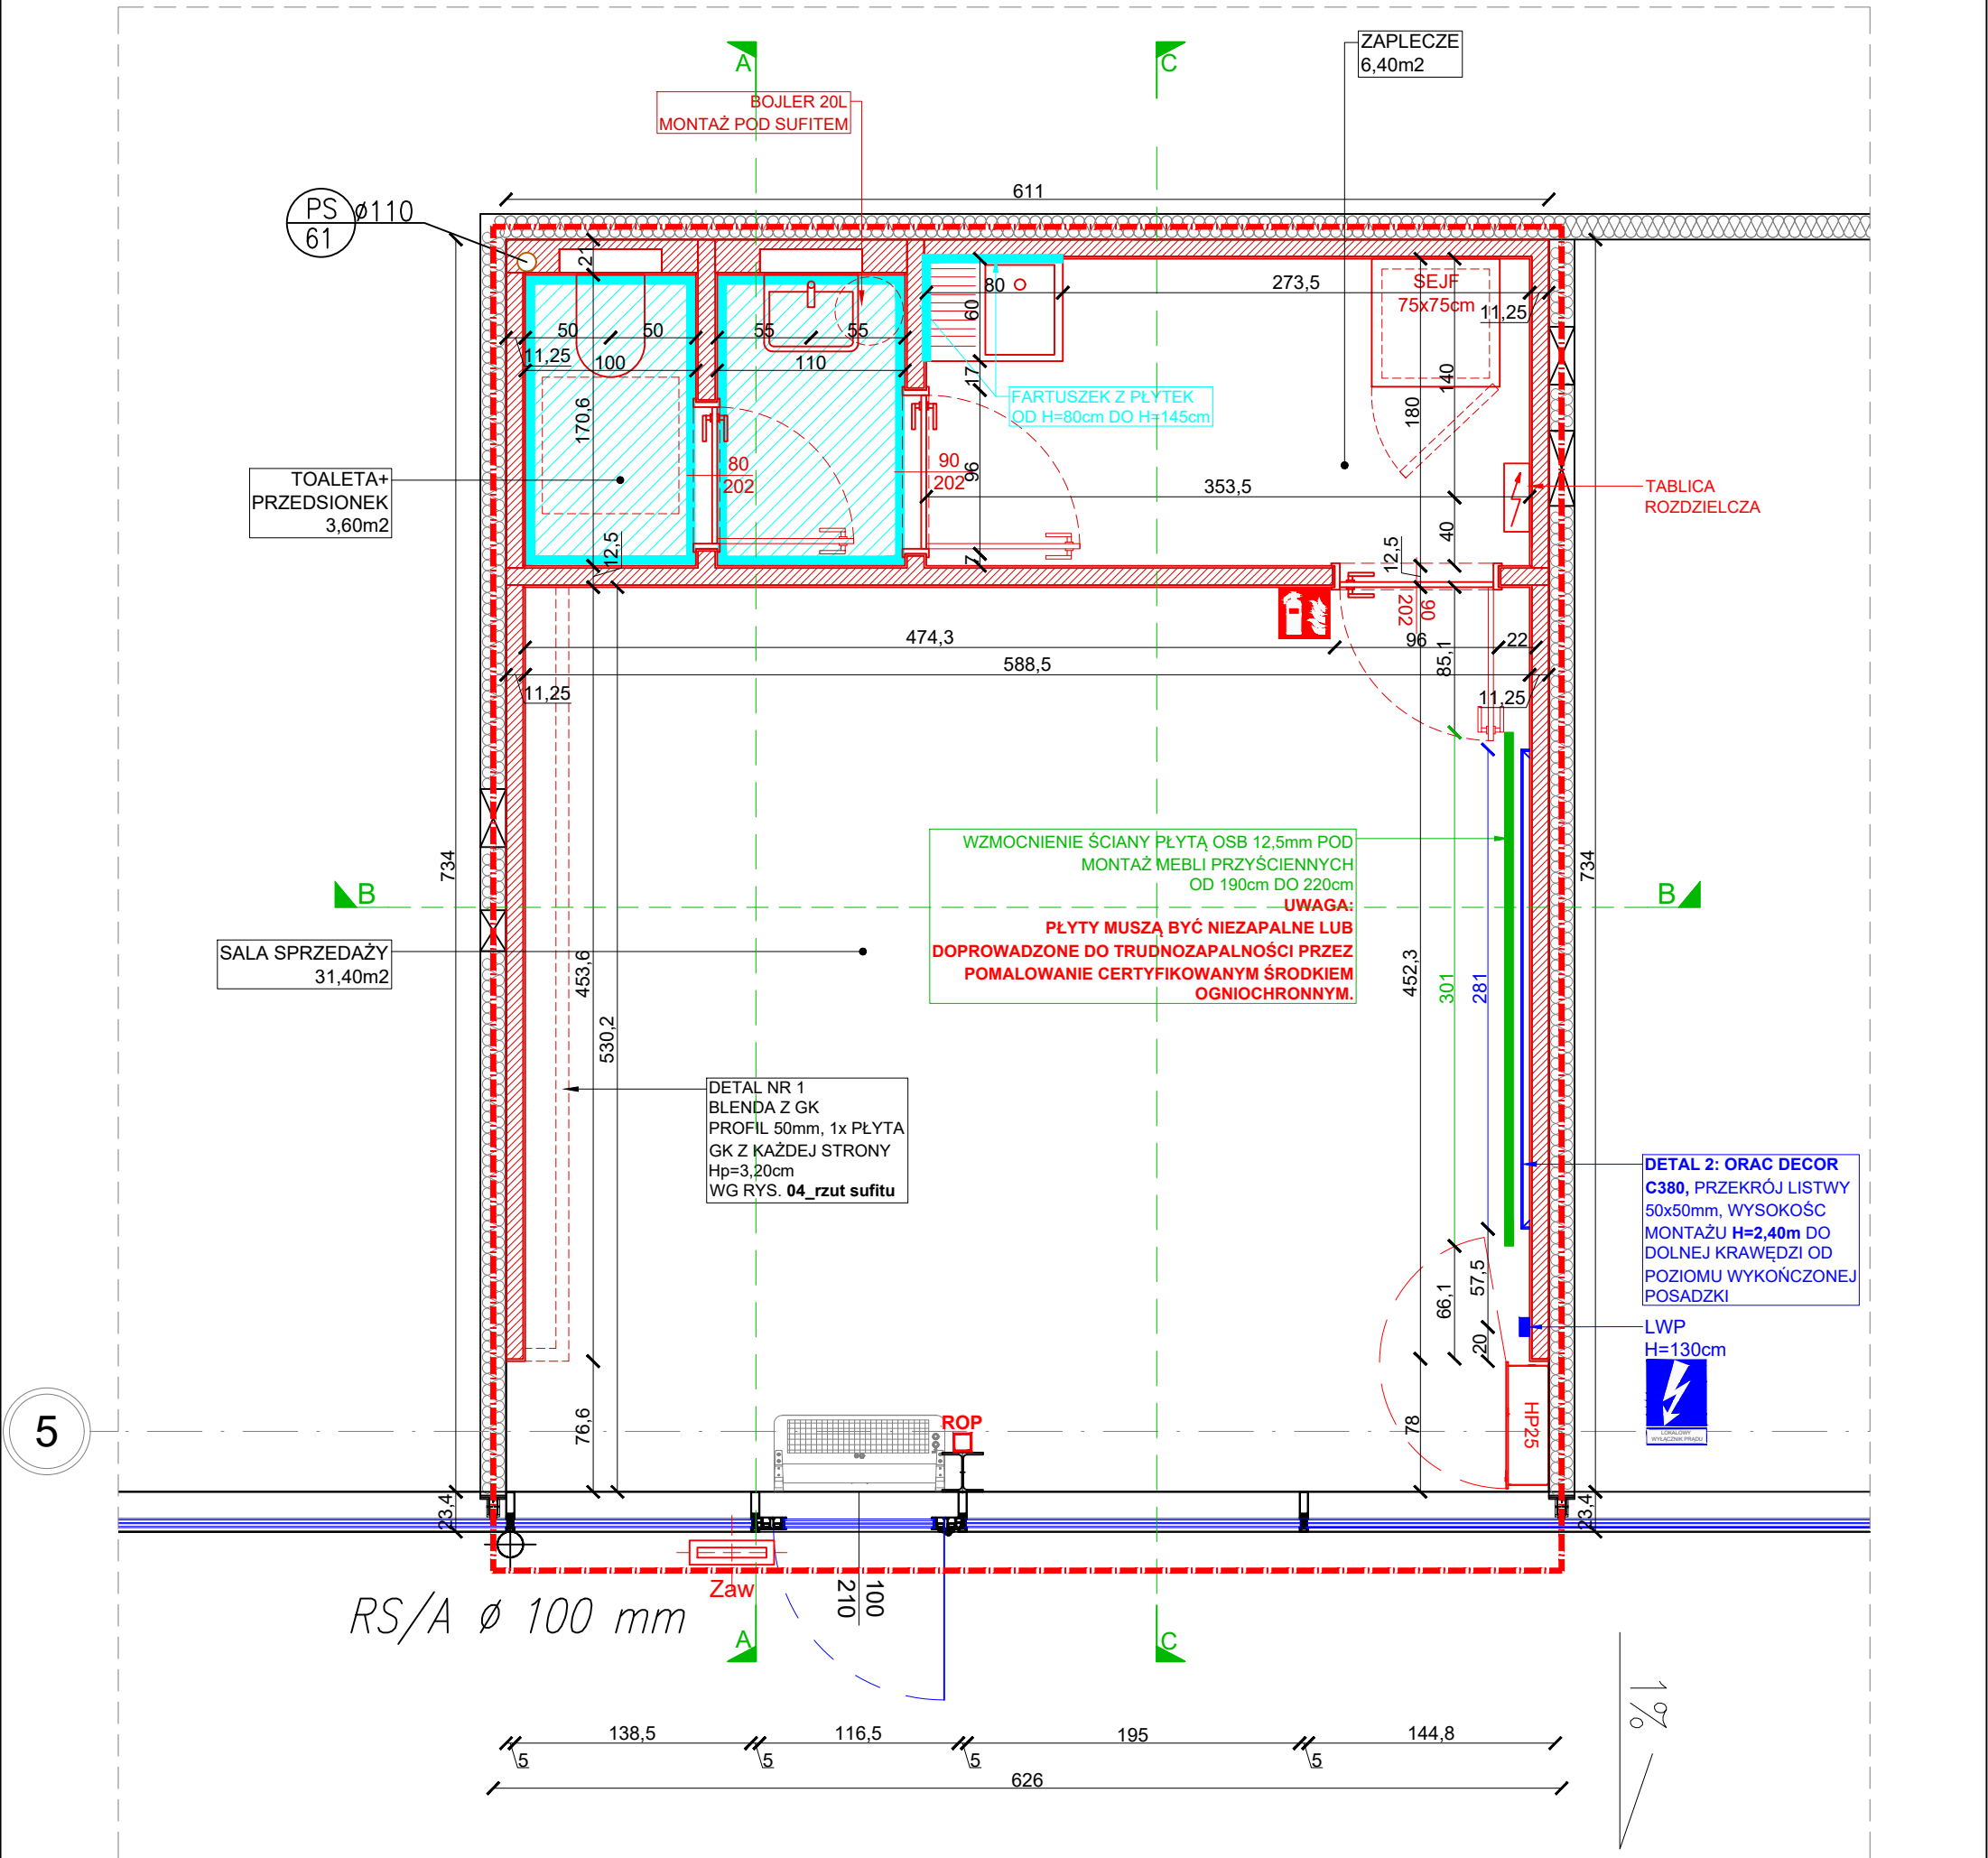


ZABRONIONA JEST JAKAKOLWIEK INGERENCJA W ŚCIANY STANOWIĄCE GRANICĘ NAJMU. WSZELKIE USZKODZENIA POWSTAŁE W WYNIKU DZIAŁAŃ NAJEMCY NALEŻY NAPRAWIĆ UŻYWAJĄC TAKICH SAMYCH MATERIAŁÓW JAK PIERWOTNE. PROWADZENIE INSTALACJI, ZAWIESZANIE REGAŁÓW. MOCOWANIE ELEMENTÓW WYPOSAŻENIA DO ŚCIAN STANOWIĄCYCH GRANICĘ NAJMU MOŻLIWE BĘDZIE TYLKO PO WYKONANIU PRZEZ NAJEMCĘ PRZEDŚCIANEK. PRZEDŚCIANKI MOCOWANE POSADZKA-STROP.

OZNACZENIA:	
	NOWA TABLICA ROZDZIELCZA
	GAŚNICA
	LOKALOWY WYŁĄCZNIK PRĄDU

OZNACZENIA:	
	ŚCIANA DZIAŁOWA SAMONOŚNA- KONSTRUKCJA SYSTEMOWA RUSZT STAŁOWY PROFIL CW100mm i UW100mm WYKOŃCZENIE OBUSTRONNE PŁYTĄ G/K (1x), PŁYTOWANIE OK 20cm PONAD POZIOMEM SUFITU PODWIESZANEGO
	PRZEDŚCIANKA SAMONOŚNA- KONSTRUKCJA SYSTEMOWA RUSZT STAŁOWY PROFIL CW100mm i UW100mm WYKOŃCZENIE JEDNOSTRONNE PŁYTĄ G/K (1x), PŁYTOWANIE OK 20cm PONAD POZIOMEM SUFITU PODWIESZANEGO
	WZMOCNIENIE PŁYTĄ OSB 12,5mm - POD MONTAŻ MEBLI PRZYŚCIENNYCH OD H=180cm DO H=200cm
	ZABEZPIECZENIE PRZECIW WILGOCI TOAleta + PRZEDSIONEK: POSADZKA: FOLIA+ PŁYTEKI, ŚCIANY: PŁYTKI DO H=2,10m (TJ DO WYSOKOŚCI OPASKI DRZWIOWEJ) ZAPLECZE: FARTUSZEK Z PŁYTEK OD H=80cm DO H=145cm

ZESTAWIENIE POWIERZCHNI UŻYTKOWEJ	
SALA SPRZEDAŻY	31,40m2
ZAPLECZE	6,40m2
TOAleta+ PRZEDSIONEK	3,60m2
CAŁKOWITA POW. UŻYTKOWA	41,40m2

UWAGI:		UWAGA: WSZYSTKIE WYMIARY SPRAWDZIĆ NA BUDOWIE! W RAZIE WĄTPLIWOŚCI PROŚBA O KONTAKT Z PROJEKTANTEM POD NR TEL. 607888118 (8:00-17:00)					
1. WSZYSTKIE ŚCIANY MALOWANE NA KOLOR BIAŁY RAL 9010. 2. DRZWI DO ZAPLECZA W KOLORZE BIAŁYM. ŚWIATŁO PRZEJŚCIA 90cm. OTWÓR POD MONTAŻ DRZWI NALEŻY WYKONAC ZGODNIE Z WYTYCZNYMI PRODUCENTA DRZWI. 3. PŁYTY WYKORZYSTANE DO WZMOCNIEŃ MUSZĄ BYĆ NIEZAPALNE LUB DOPROWADZONE DO TRUDNOZAPALNOŚCI PRZEZ POMALOWANIE CERTYFIKOWANYM ŚRODKIEM OGNIOSCHRONNYM. 4. WSZYSTKIE WYMIARY POTWIERDZIĆ NA BUDOWIE.	ego STUDIO ARCH DESIGN ego studio Ewa Gawroniak - Olejniczak 60-771 Poznań, ul. Marii Konopnickiej 8/1 tel. 607 888 118		Projekt:	Projekt techniczny aranżacji lokalu nr 0.05f		Nazwa: BUDYNEK HANDLOWY ZLOKALIZOWANY W BIELSKU BIAŁEJ (43-300) PRZY UL. WARSZAWSKIEJ 180	
	Inwestor:	REDKOM PARK BIELSKO Sp. z o. o. ul.Stoneczna 116A, 05-500 Stara Iwiczna		Temat: RZUT BUDOWLANY			
	Projektant:	mgr inż. arch. Natalia Jachimczyk WP-OIA/OKK/UPB/56/2008		Data:			
	Projektant sprawdzający:	mgr inż. arch. Magdalena Joanna Dzioba WP-OIA/OKK/UpB/14/2006		14.10.2024		Format:	
	Opracowanie:	mgr inż. arch. Katarzyna Holeczek		A3		Rysunek: 02	
	Branża:	Architektura wnętrz		Skala: 1:40			

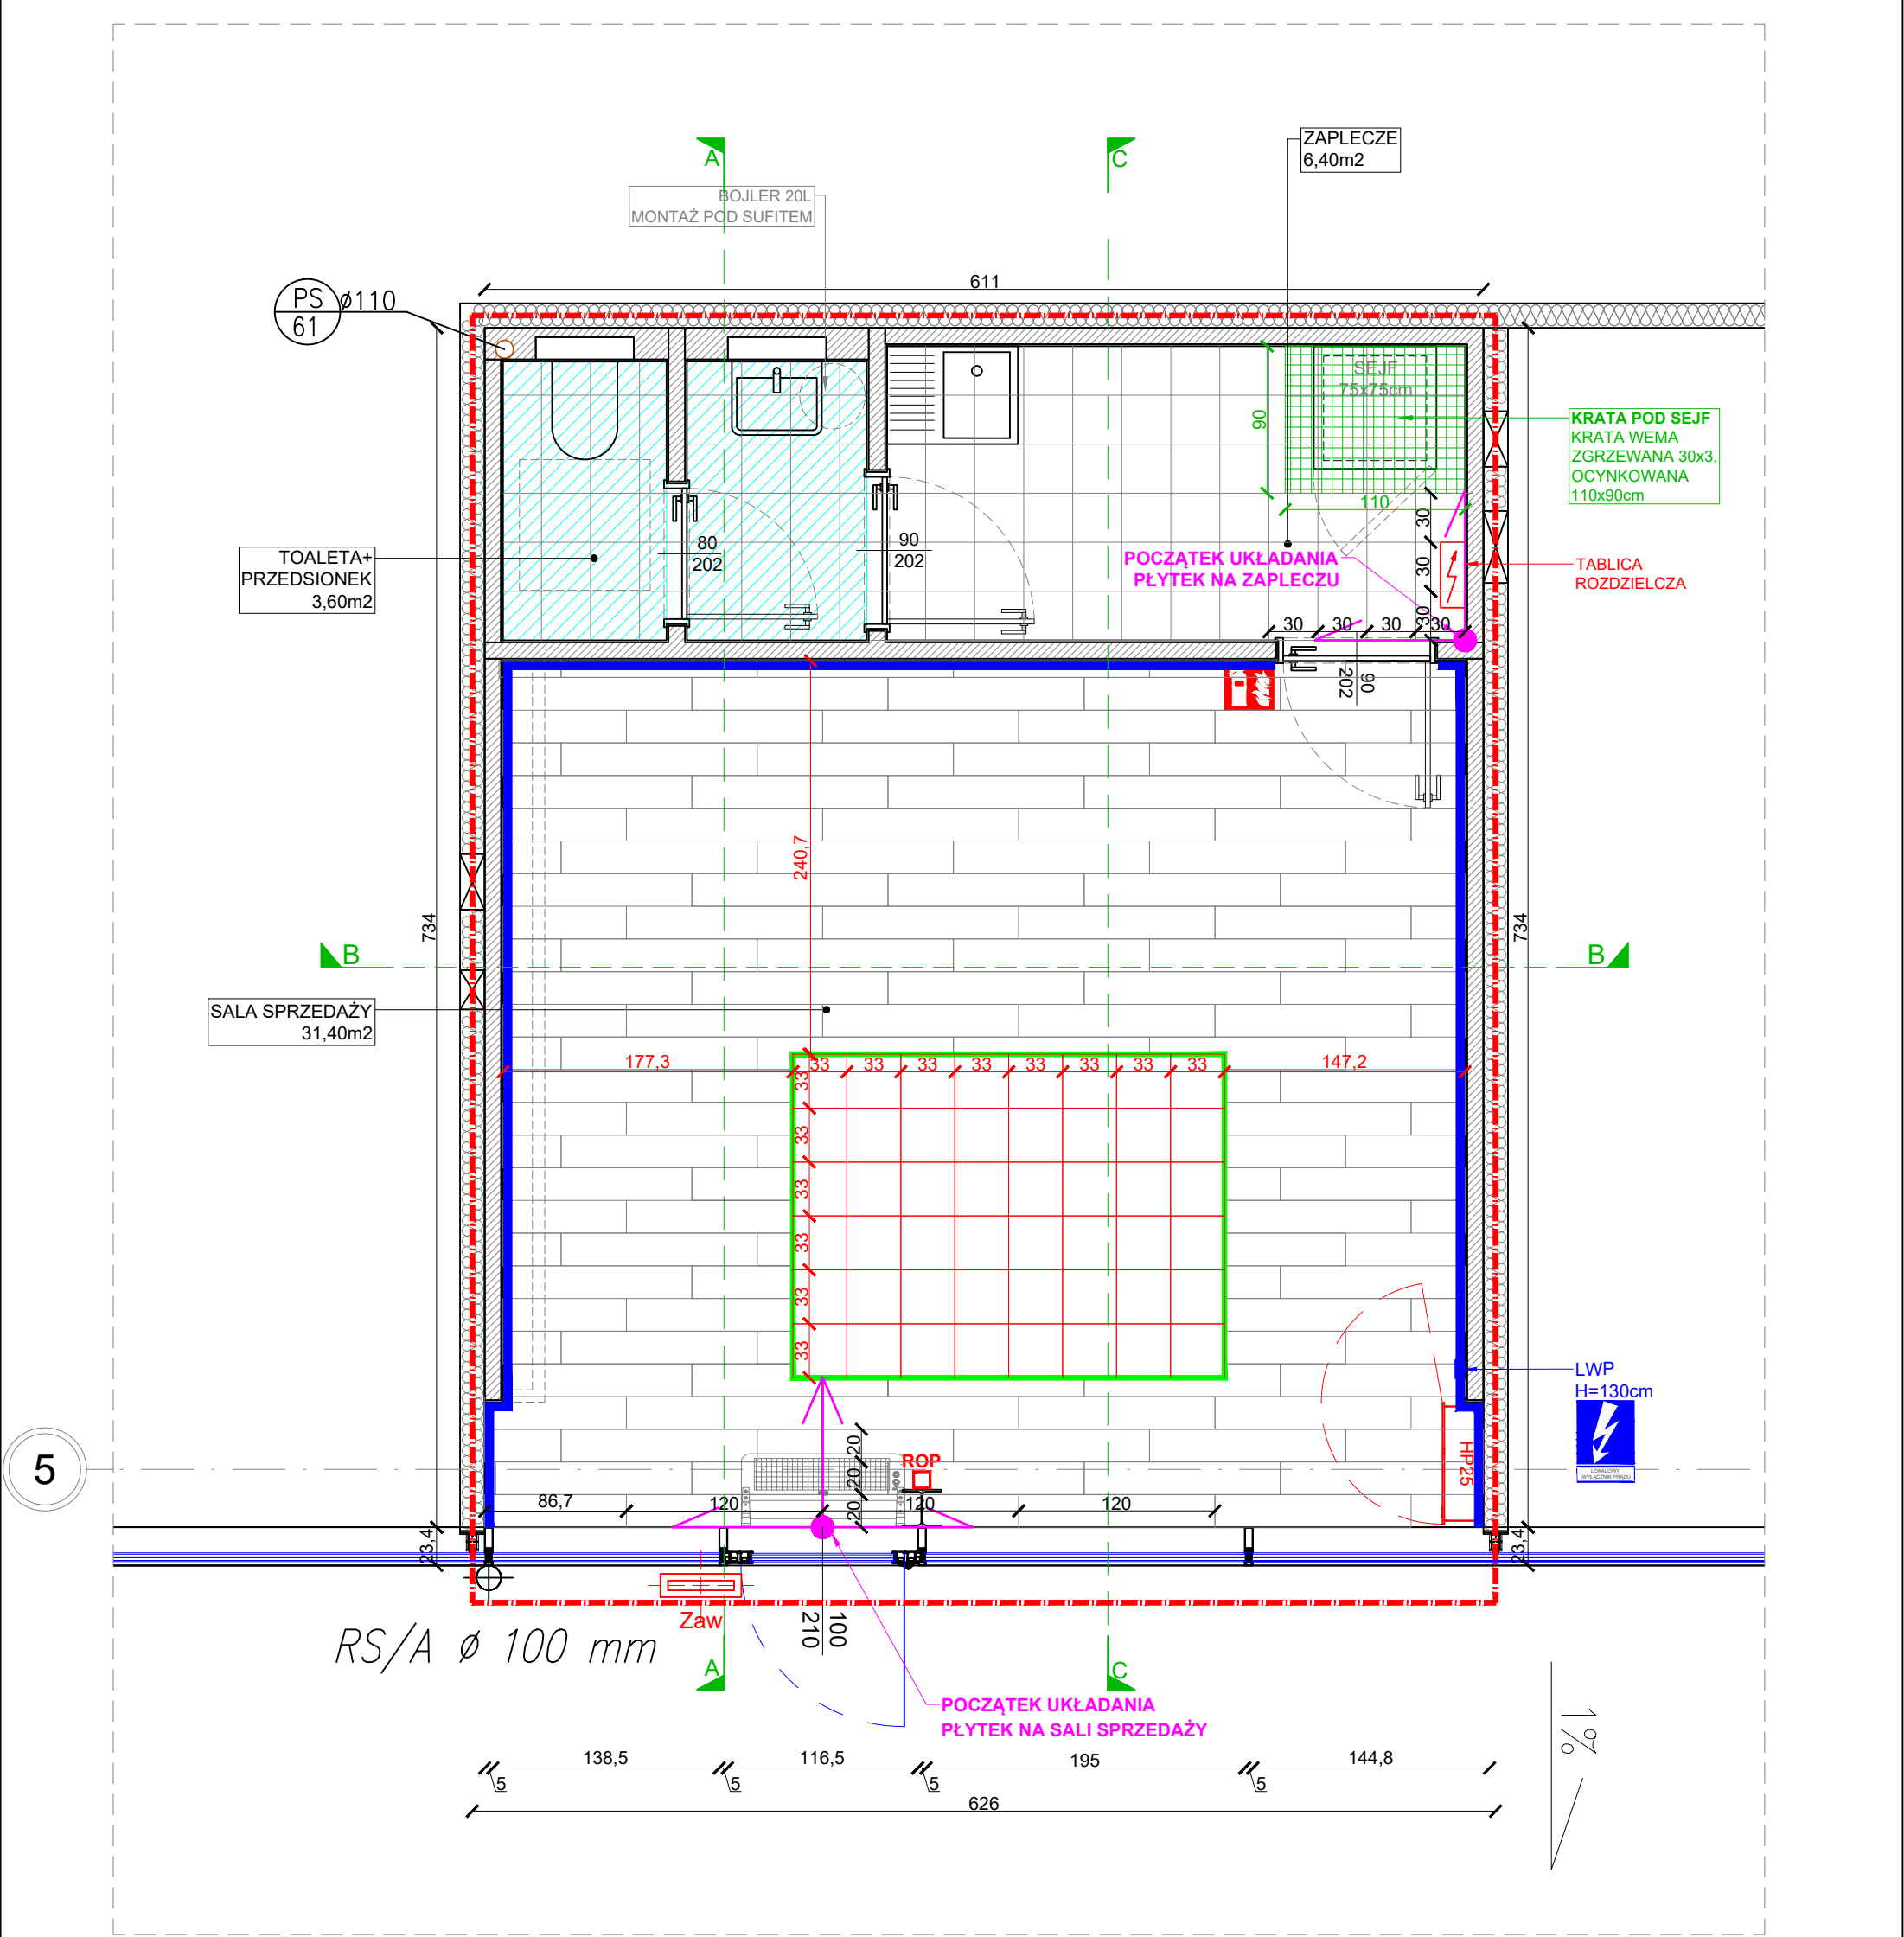

LINIA NAJMU

POSADZKA DEKORACYJNA

GRES SZKLIWIONY HISZPAŃSKI REALONDA HANOI

CUBE GREY 33x33 GAT. I POW. OK 5,30m2 BEZ ZAPASU

SALA SPRZEDAŻY:

PŁYTKI DREWNOPODOBNE ARGENTA CLASH OAK

120x20cm POW. OK 27,20m2 BEZ ZAPASU

ZAPLECZE, TOALETA Z PRZEDSIONKIEM (posadzka+ ściany)

PŁYTKI GRSOWE W KOLORZE BEŻOWYM 30x30cm POW. OK 27m2 BEZ ZAPASU

LISTWA PRZYPODŁOGOWA

PŁYTA MDF W KOLORZE BIAŁYM H=10cm

OK 16mb BEZ ZAPASU

NA STYKU POSADZEK WYKONAĆ LISTWĘ MASKUJĄCĄ

PROFIL PROJOINT T MOSIĄDZ BŁYSZCZĄCY 399 /T/14

LISTWA ŁĄCZENIOWA DO PODŁÓG O TYM SAMYM

POZIOMIE, DŁ. 9,30mb BEZ ZAPASU

ZABEZPIECZENIE PRZECIW WILGOCI

TOALETA + PRZEDSIONEK:

POSADZKA: FOLIA+ PŁYTEKI,

ŚCIANY: PŁYTKI DO H=2,10m (TJ DO WYSOKOŚCI OPASKI

DRZWIOWEJ)

ZAPLECZE: FARTUSZEK Z PŁYTEK OD H=80cm DO H=145cm

SEJF: 75x75cm, WAGA 270kg POSTAWIONY NA

KRATCE ZGRZEWANEJ O POWIERZCHNI OK

1,00m2: **OBIĄŻENIE SEJFU NA POSADZKĘ**

WYNOŚI OK 270kg/m2.

ZESTAWIENIE POWIERZCHNI UŻYTKOWEJ

SALA SPRZEDAŻY

31,40m2

ZAPLECZE

6,40m2

TOALETA+ PRZEDSIONEK

3,60m2

CAŁKOWITA POW. UŻYTKOWA

41,40m2

UWAGA: WSZYSTKIE WYMIARY SPRAWDZIĆ NA BUDOWIE!

W RAZIE WĄTPLIWOŚCI PROŚBA O KONTAKT Z PROJEKTANTEM POD NR TEL. 607888118 (8:00-17:00)

ego

STUDIO

ego studio

Ewa Gawroniak - Olejniczak

60-771 Poznań, ul. Marii Konopnickiej 8/1

tel. 607 888 118

Projekt:

Projekt techniczny aranżacji lokalu nr 0.05f

Inwestor:

REDKOM PARK BIELSKO Sp. z o. o. ul.Stoneczna 116A, 05-500 Stara Iwiczna

Projektant:

mgr inż. arch. Natalia Jachimczyk WP-OIA/OKK/UPB/56/2008

Projektant sprawdzający:

mgr inż. arch. Magdalena Joanna Dzioba WP-OIA/OKK/UPB/14/2006

Opracowanie:

mgr inż. arch. Katarzyna Holeczek

Branża:

Architektura wnętrz

Nazwa:

BUDYNEK HANDLOWY ZLOKALIZOWANY W BIELSKU BIAŁEJ (43-300) PRZY UL. WARSZAWSKIEJ 180

Temat:

RZUT POSADZKI

Data:

14.10.2024

Skala:


1:40

Format:

A3

Rysunek:

02A

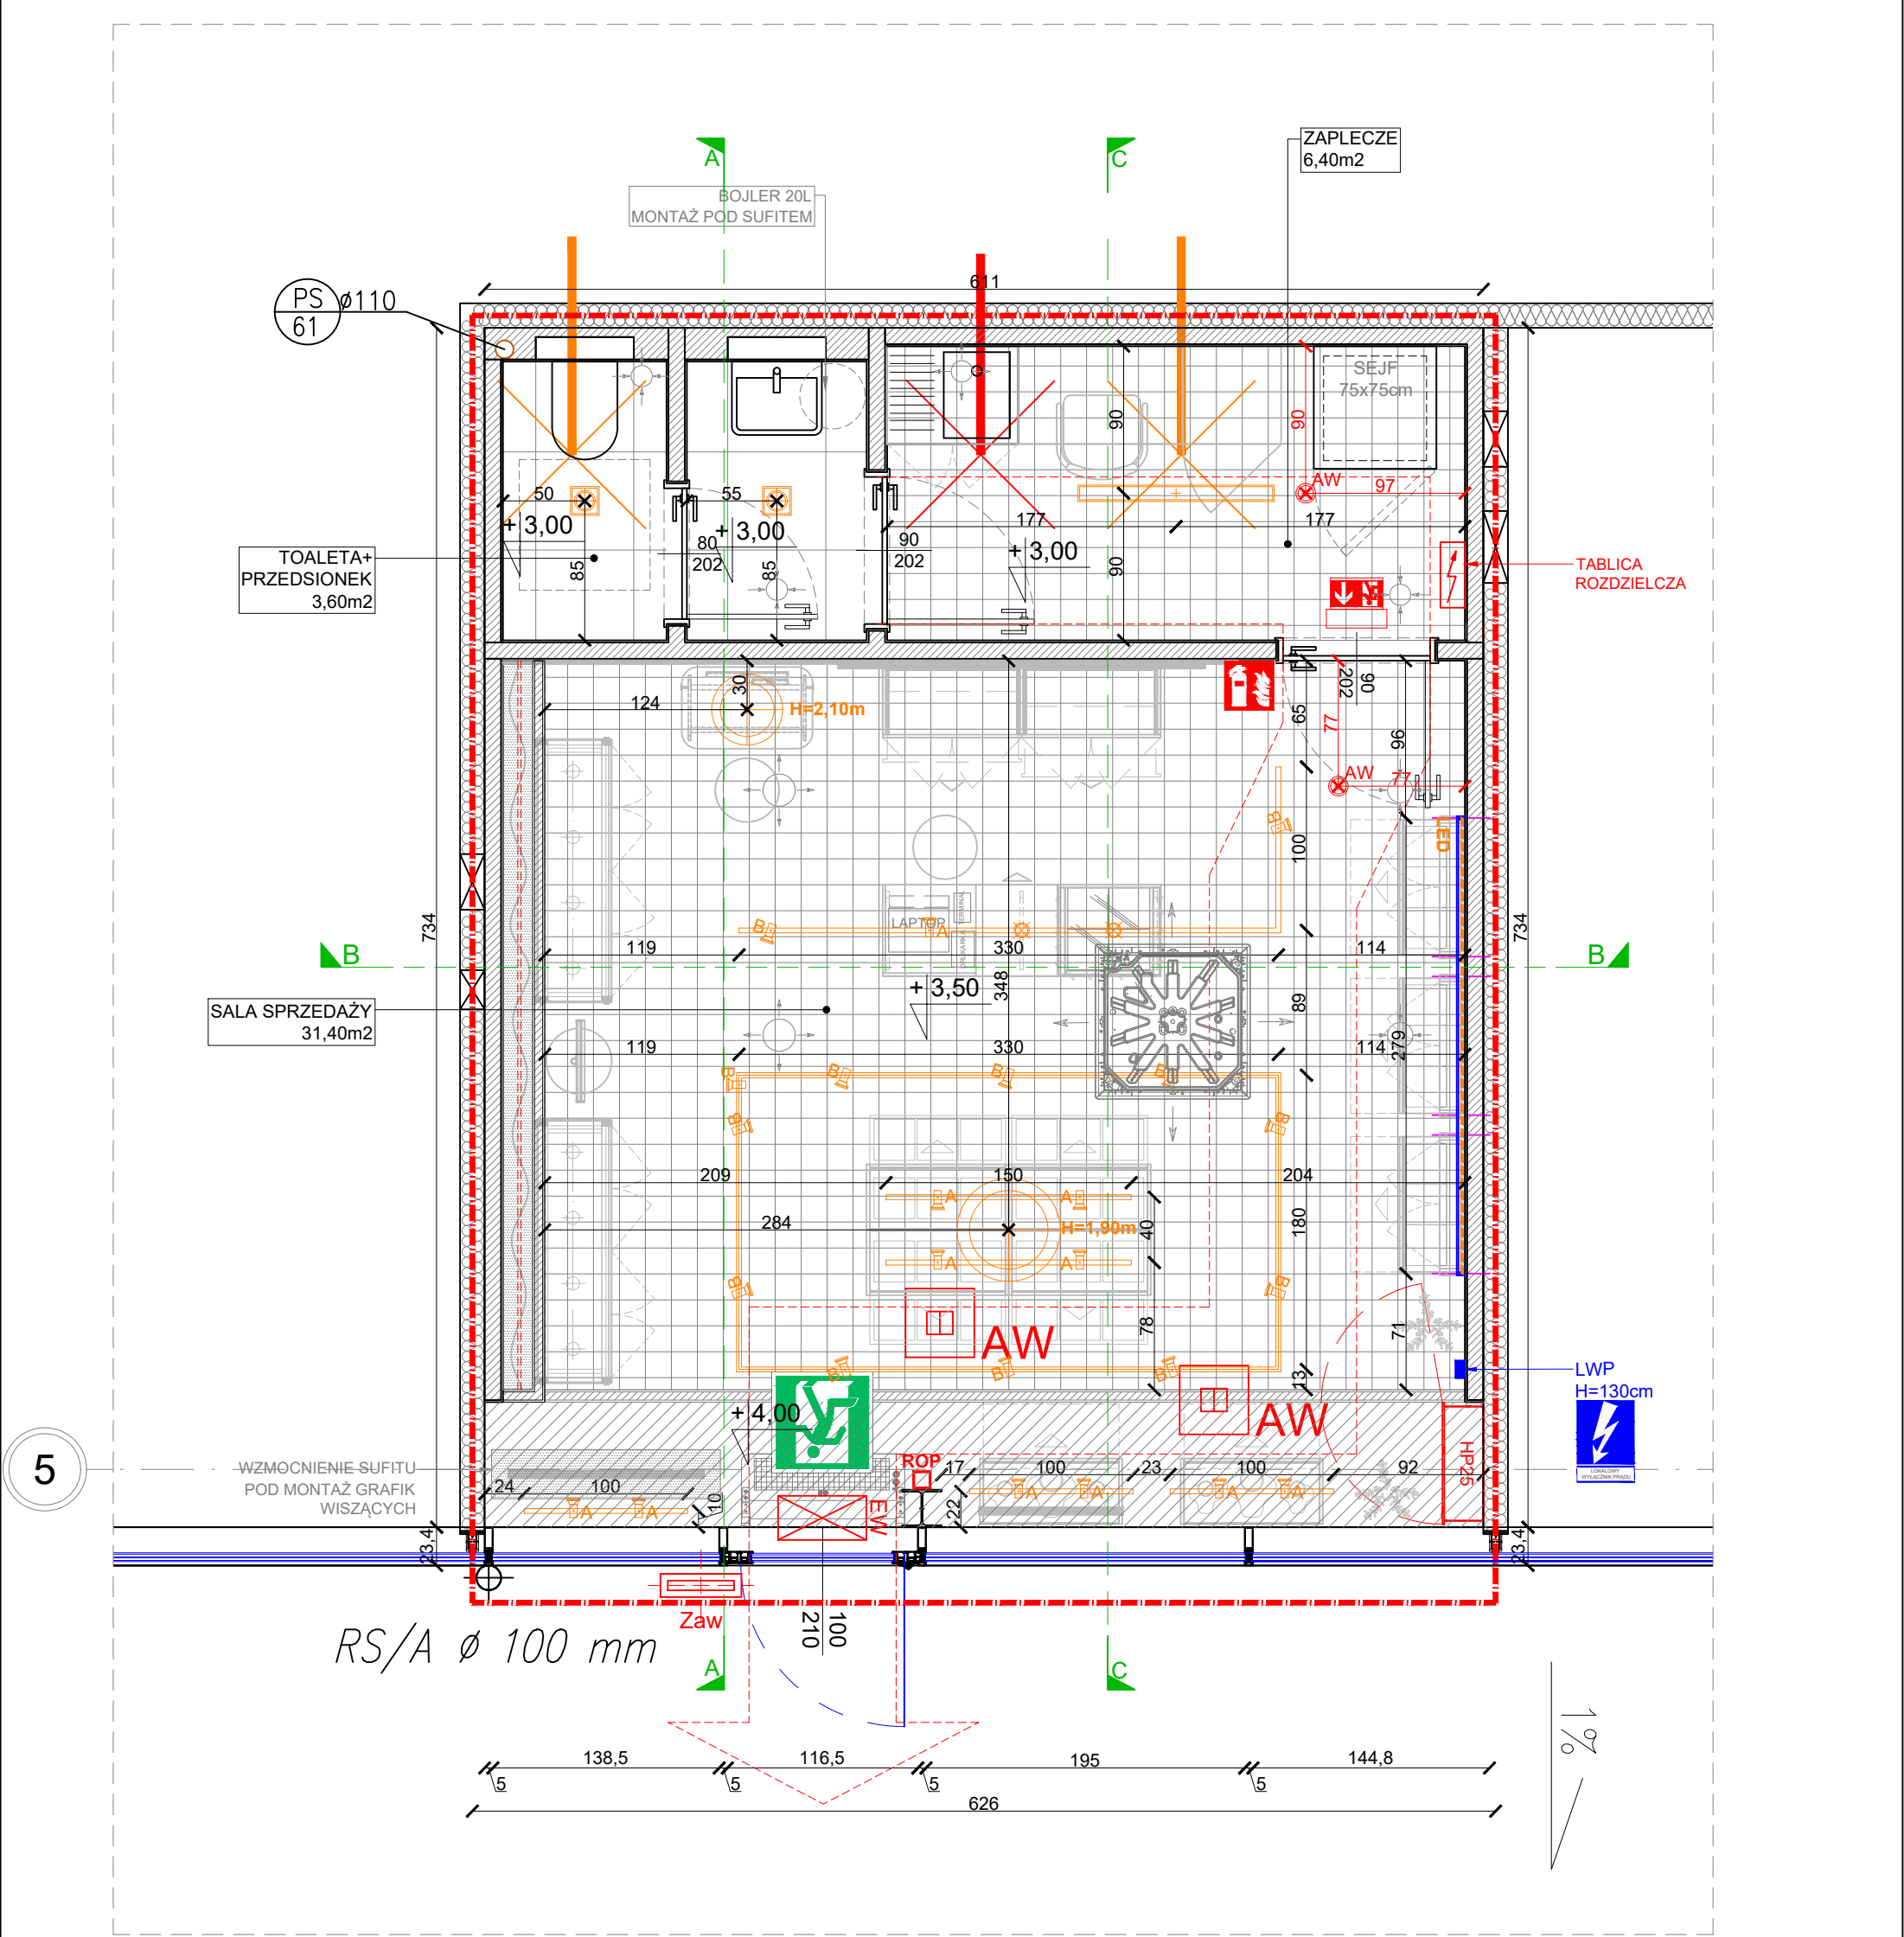

OZNACZENIA:



OPRAWA KIERUNKOWA
LED AT 2W IP44, 1h Z PIKTOGRAMEM



OPRAWA AWARYJNA
LED AT 3W IP66, 1h Z MODUŁEM HTR-25



OPRAWA AWARYJNA
LED AT 6W IP44, 1h OPTYKA OTWARTA



IE 1xDK400x60
ZAPAS ŚWIATŁOWODU O DŁUGOŚCI L=5m



ZAPAS KABLA YKXS 5X10 O DŁUGOŚCI L=5m



GAŚNICA



NOWA TABLICA
ROZDZIELCZA

OZNACZENIA:



OPRAWY NA SZYNIE / SZEROKI KĄT / BARWA 3500
KOLOR SZYNY I PROJEKTORÓW - BIAŁY MAT
STRUKTURA,



OPRAWY DEKORACYJNE / ŹRÓDŁO ŚWIATŁA - BARWA
3500; TKANINA: KOLOR BIAŁY MAT STRUKTURA
PLISOWANA, KOLOR NR 303102
H=38cm - 1 SZTUKA
H=54,5cm - 1 SZTUKA



OPRAWY NA SZYNIE / WĄSKI KĄT / BARWA 3500 / NAD
LADĄ
OPRAWA - SKIEROWANA W DÓŁ
OPRAWA - SKIEROWANA NA MEBEL
KOLOR SZYNY I PROJEKTORÓW - BIAŁY MAT STRUKTURA



ZNAK BEZPIECZEŃSTWA OŚWIETLONY WEWNĘTRZNIE ONTEC
G E1E 301 M ST/W (PROD. TM TECHNOLOGIE) NA ZAWIESIU
LINKOWYM. UWAGA - PRZY DRZWIACH NA ZAPLECZU OPRAWA
Z PIKTOGRAMEM WSKAZUJĄCYM KIERUNEK EWAKUACJI



OPRAWA AWARYJNA ONTEC R M2 102 M AT/W (PROD. TM
TECHNOLOGIE)


ZESTAWIENIE POWIERZCHNI UŻYTKOWEJ	
SALA SPRZEDAŻY	31,40m ²
ZAPLECZE	6,40m ²
TOALETA+ PRZEDSIONEK	3,60m ²
CAŁKOWITA POW. UŻYTKOWA	41,40m²




ego studio
Ewa Gawroniak - Olejniczak
60-771 Poznań, ul. Marii Konopnickiej 8/1
tel. 607 888 118

UWAGA: WSZYSTKIE WYMIARY SPRAWDZIĆ NA BUDOWIE!
W RAZIE WĄTPLIWOŚCI PROŚBA O KONTAKT Z PROJEKTANTEM POD NR TEL. 607888118 (8:00-17:00)

Projekt:	Projekt techniczny aranżacji lokalu nr 0.05f	Nazwa: BUDYNEK HANDLOWY ZLOKALIZOWANY W BIELSKU BIAŁEJ (43-300) PRZY UL. WARSZAWSKIEJ 180					
Inwestor:	REDKOM PARK BIELSKO Sp. z o. o. ul. Stenczna 116A, 05-500 Stara Iwiczna						
Projektant:	mgr inż. arch. Natalia Jachimczyk WP-OIA/OKK/UPB/56/2008	Temat: ROZMIESZCZENIE OPRAW					
Projektant sprawdzający:	mgr inż. arch. Magdalena Joanna Dzioba WP-OIA/OKK/UpB/14/2006						
Opracowanie:	mgr inż. arch. Katarzyna Holeczek	Data:	14.10.2024	Format:	A3	Rysunek:	05
Branża:	Architektura wnętrz	Skala:	1:40				

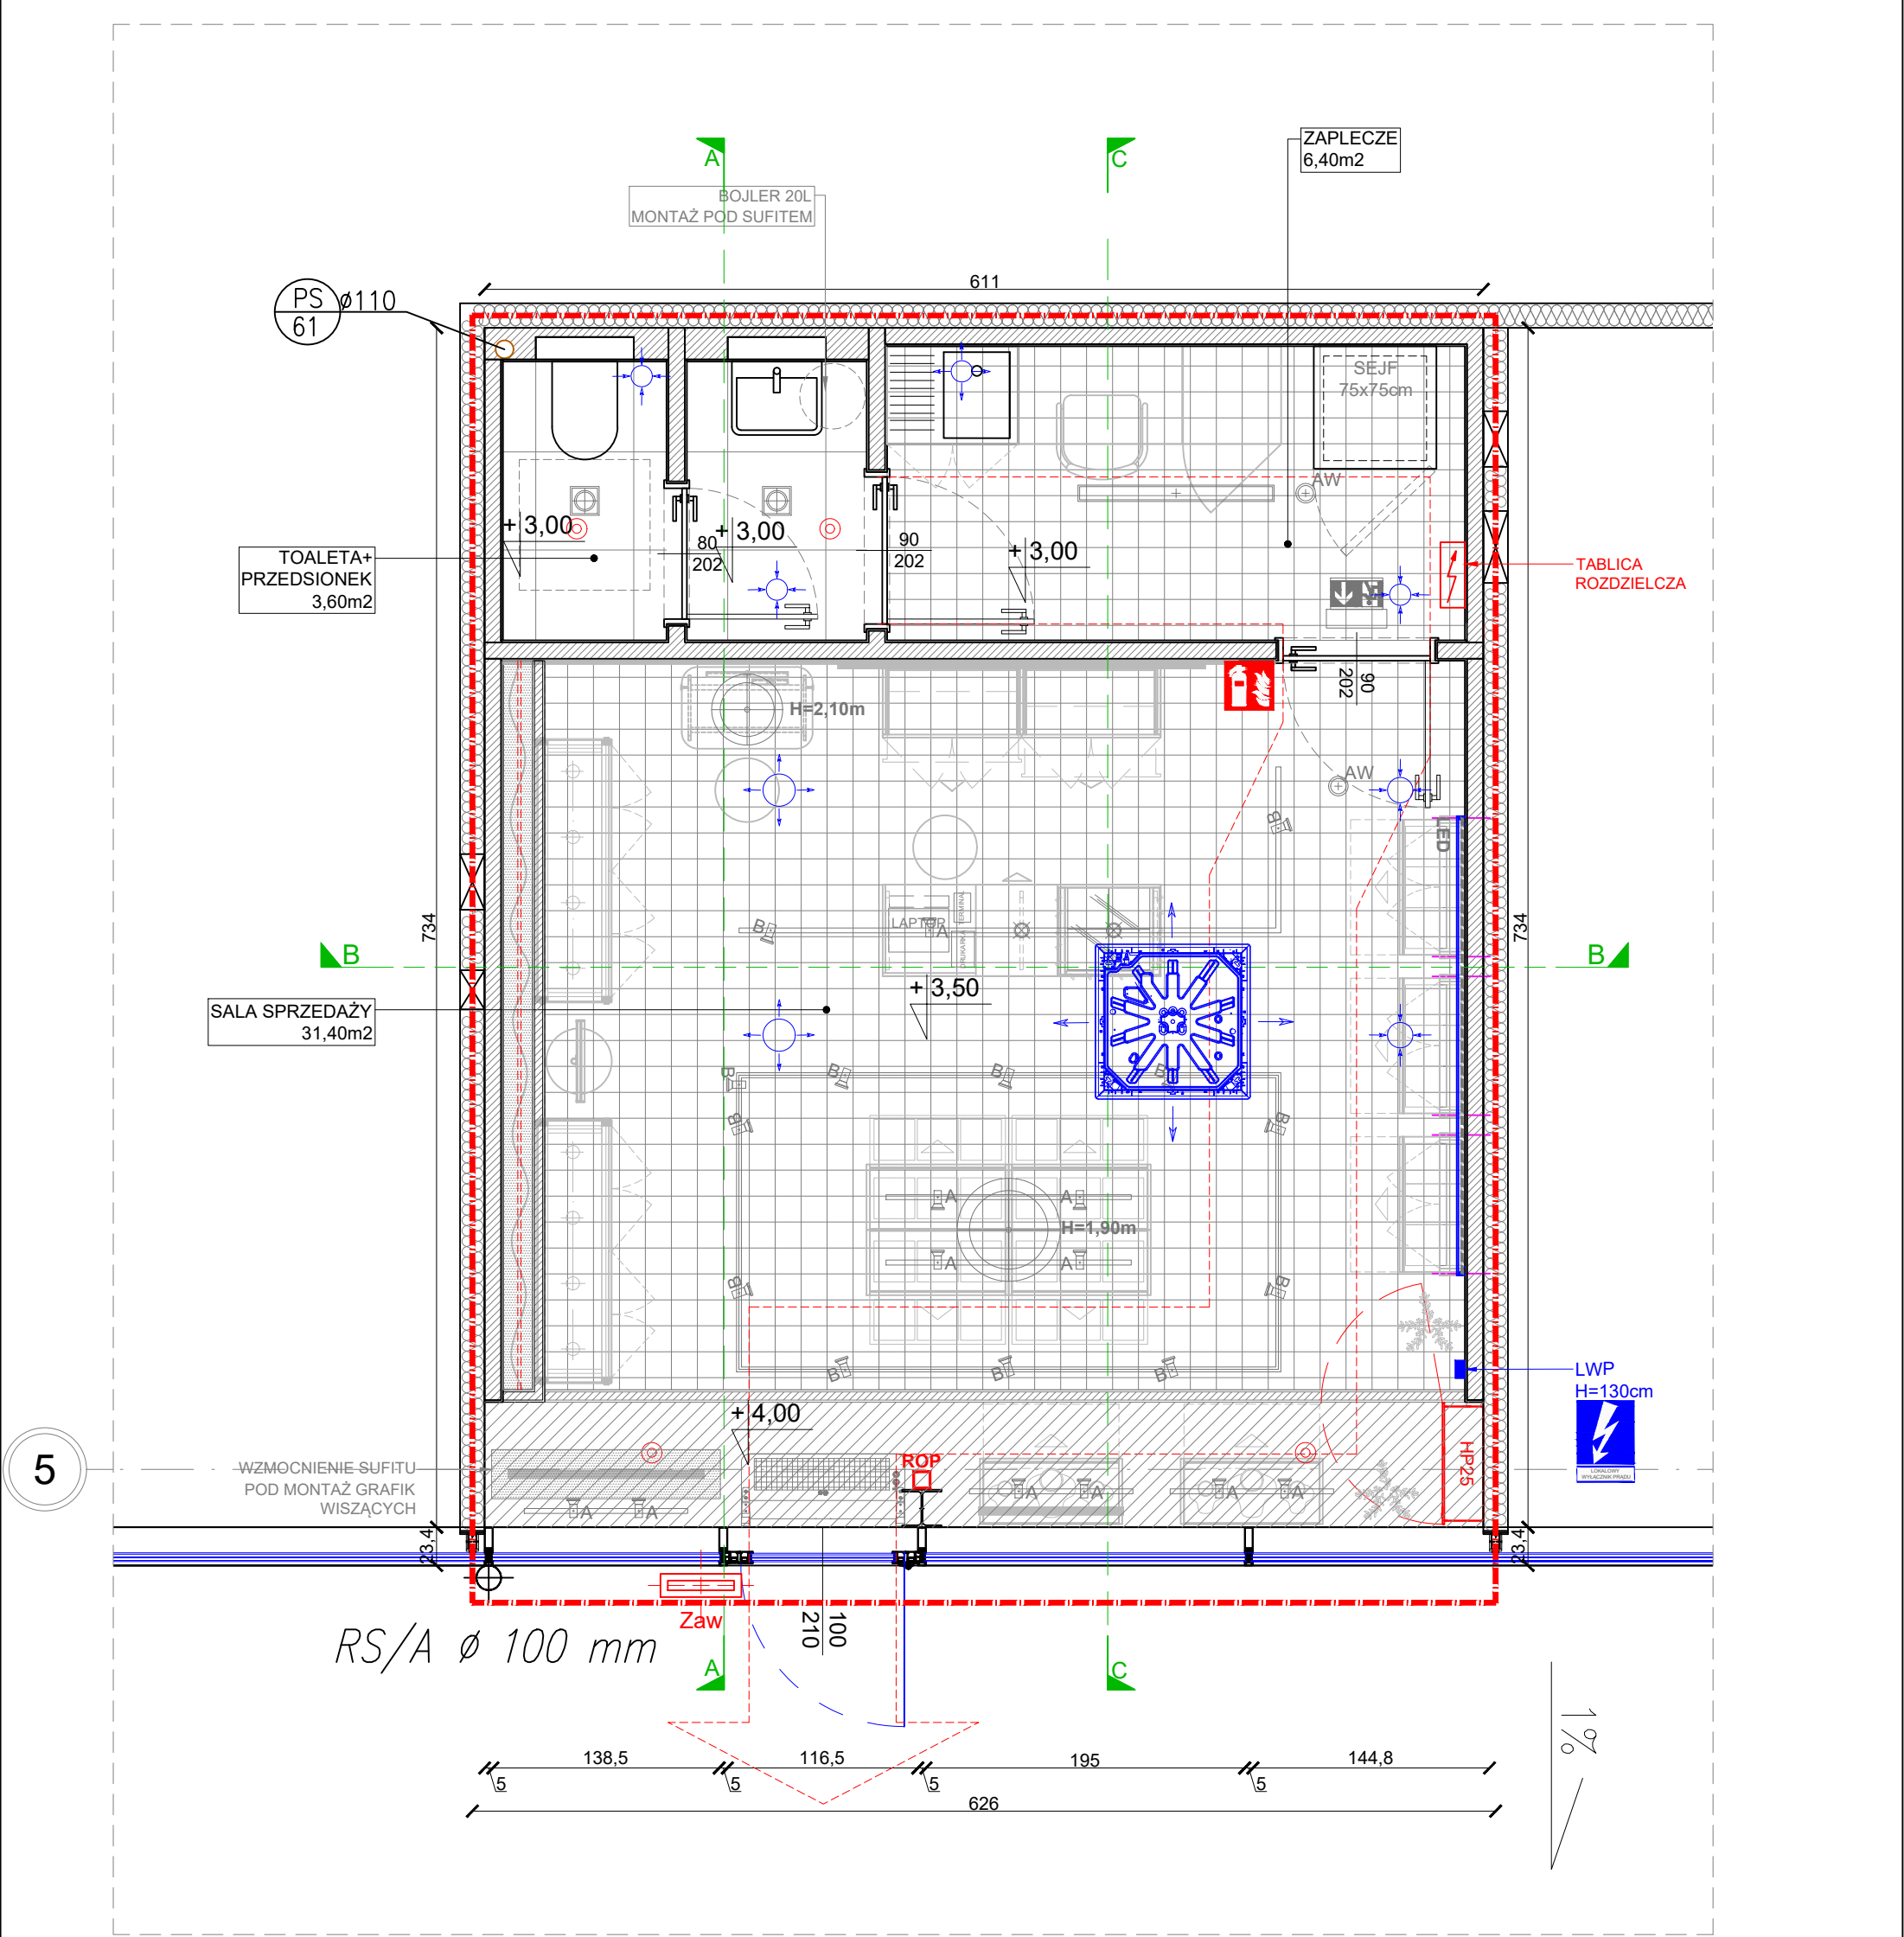


OZNACZENIA SUFITÓW:		OZNACZENIA WENT-KLIM:					
	STREFA WITRYNY: PROJEKTOWANY SUFIT PEŁNY Z PŁYTY GK WYSOKOŚĆ PODWIESZENIA SUFITU: H=4,00m		KLIMATYZATOR KASETONOWY DAIKIN SPÓD MASKOWNICY KLIMATYZATORA NA WYSOKOŚCI +3,70cm.		NOWY TRYSKACZ		
	SALA SPRZEDAŻY, ZAPLECZE: PROJEKTOWANY SUFIT RASTROWY TYPU BARWA SYSTEM 100x100, KOLOR BIAŁY , POWIERZCHNIA OTWOROWANIA 80%; WYSOKOŚĆ PODWIESZENIA SUFITU: SALA SPRZEDAŻY- H=3,50m ZAPLECZE- H=3,00m		ANEMOSTATY	ZESTAWIENIE POWIERZCHNI UŻYTKOWEJ			
	TOALETA, PRZEDSIONEK: PROJEKTOWANY SUFIT TYPU OWA H=3,00m				SALA SPRZEDAŻY		31,40m2
	SALA SPRZEDAŻY WZMOCNIENIE BLENDY PŁYTĄ OSB POD MONTAŻ PROWADNICZY DO KOTARY UWAGA: PŁYTY MUSZĄ BYĆ NIEZAPALNE LUB DOPROWADZONE DO TRUDNOZAPALNOŚCI PRZEZ POMALOWANIE CERTYFIKOWANYM ŚRODKIEM OGNIOSCHRONNYM.				ZAPLECZE		6,40m2
					TOALETA+ PRZEDSIONEK		3,60m2
					CAŁKOWITA POW. UŻYTKOWA		41,40m2
UWAGA: WSZYSTKIE WYMIARY SPRAWDZIĆ NA BUDOWIE! W RAZIE WĄTPLIWOŚCI PROŚBA O KONTAKT Z PROJEKTANTEM POD NR TEL. 607888118 (8:00-17:00)							
 ego studio Ewa Gawroniak - Olejniczak 60-771 Poznań, ul. Marii Konopnickiej 8/1 tel. 607 888 118		Projekt: Projekt techniczny aranżacji lokalu nr 0.05f		Nazwa: BUDYNEK HANDLOWY ZLOKALIZOWANY W BIELSKU BIAŁEJ (43-300) PRZY UL. WARSZAWSKIEJ 180			
		Inwestor: REDKOM PARK BIELSKO Sp. z o. o. ul.Stoneczna 116A, 05-500 Stara Iwiczna		Temat: RZUT ZBIORCZY SUFITU			
		Projektant: mgr inż. arch. Natalia Jachimczyk WP-OIA/OKK/UPB/56/2008		Data: 14.10.2024			
		Projektant sprawdzający: mgr inż. arch. Magdalena Joanna Dzioba WP-OIA/OKK/UpB/14/2006		Format: A3		Rysunek: 05A	
		Opracowanie: mgr inż. arch. Katarzyna Holeczek		Skala: 1:40			
		Branża: Architektura wnętrz					

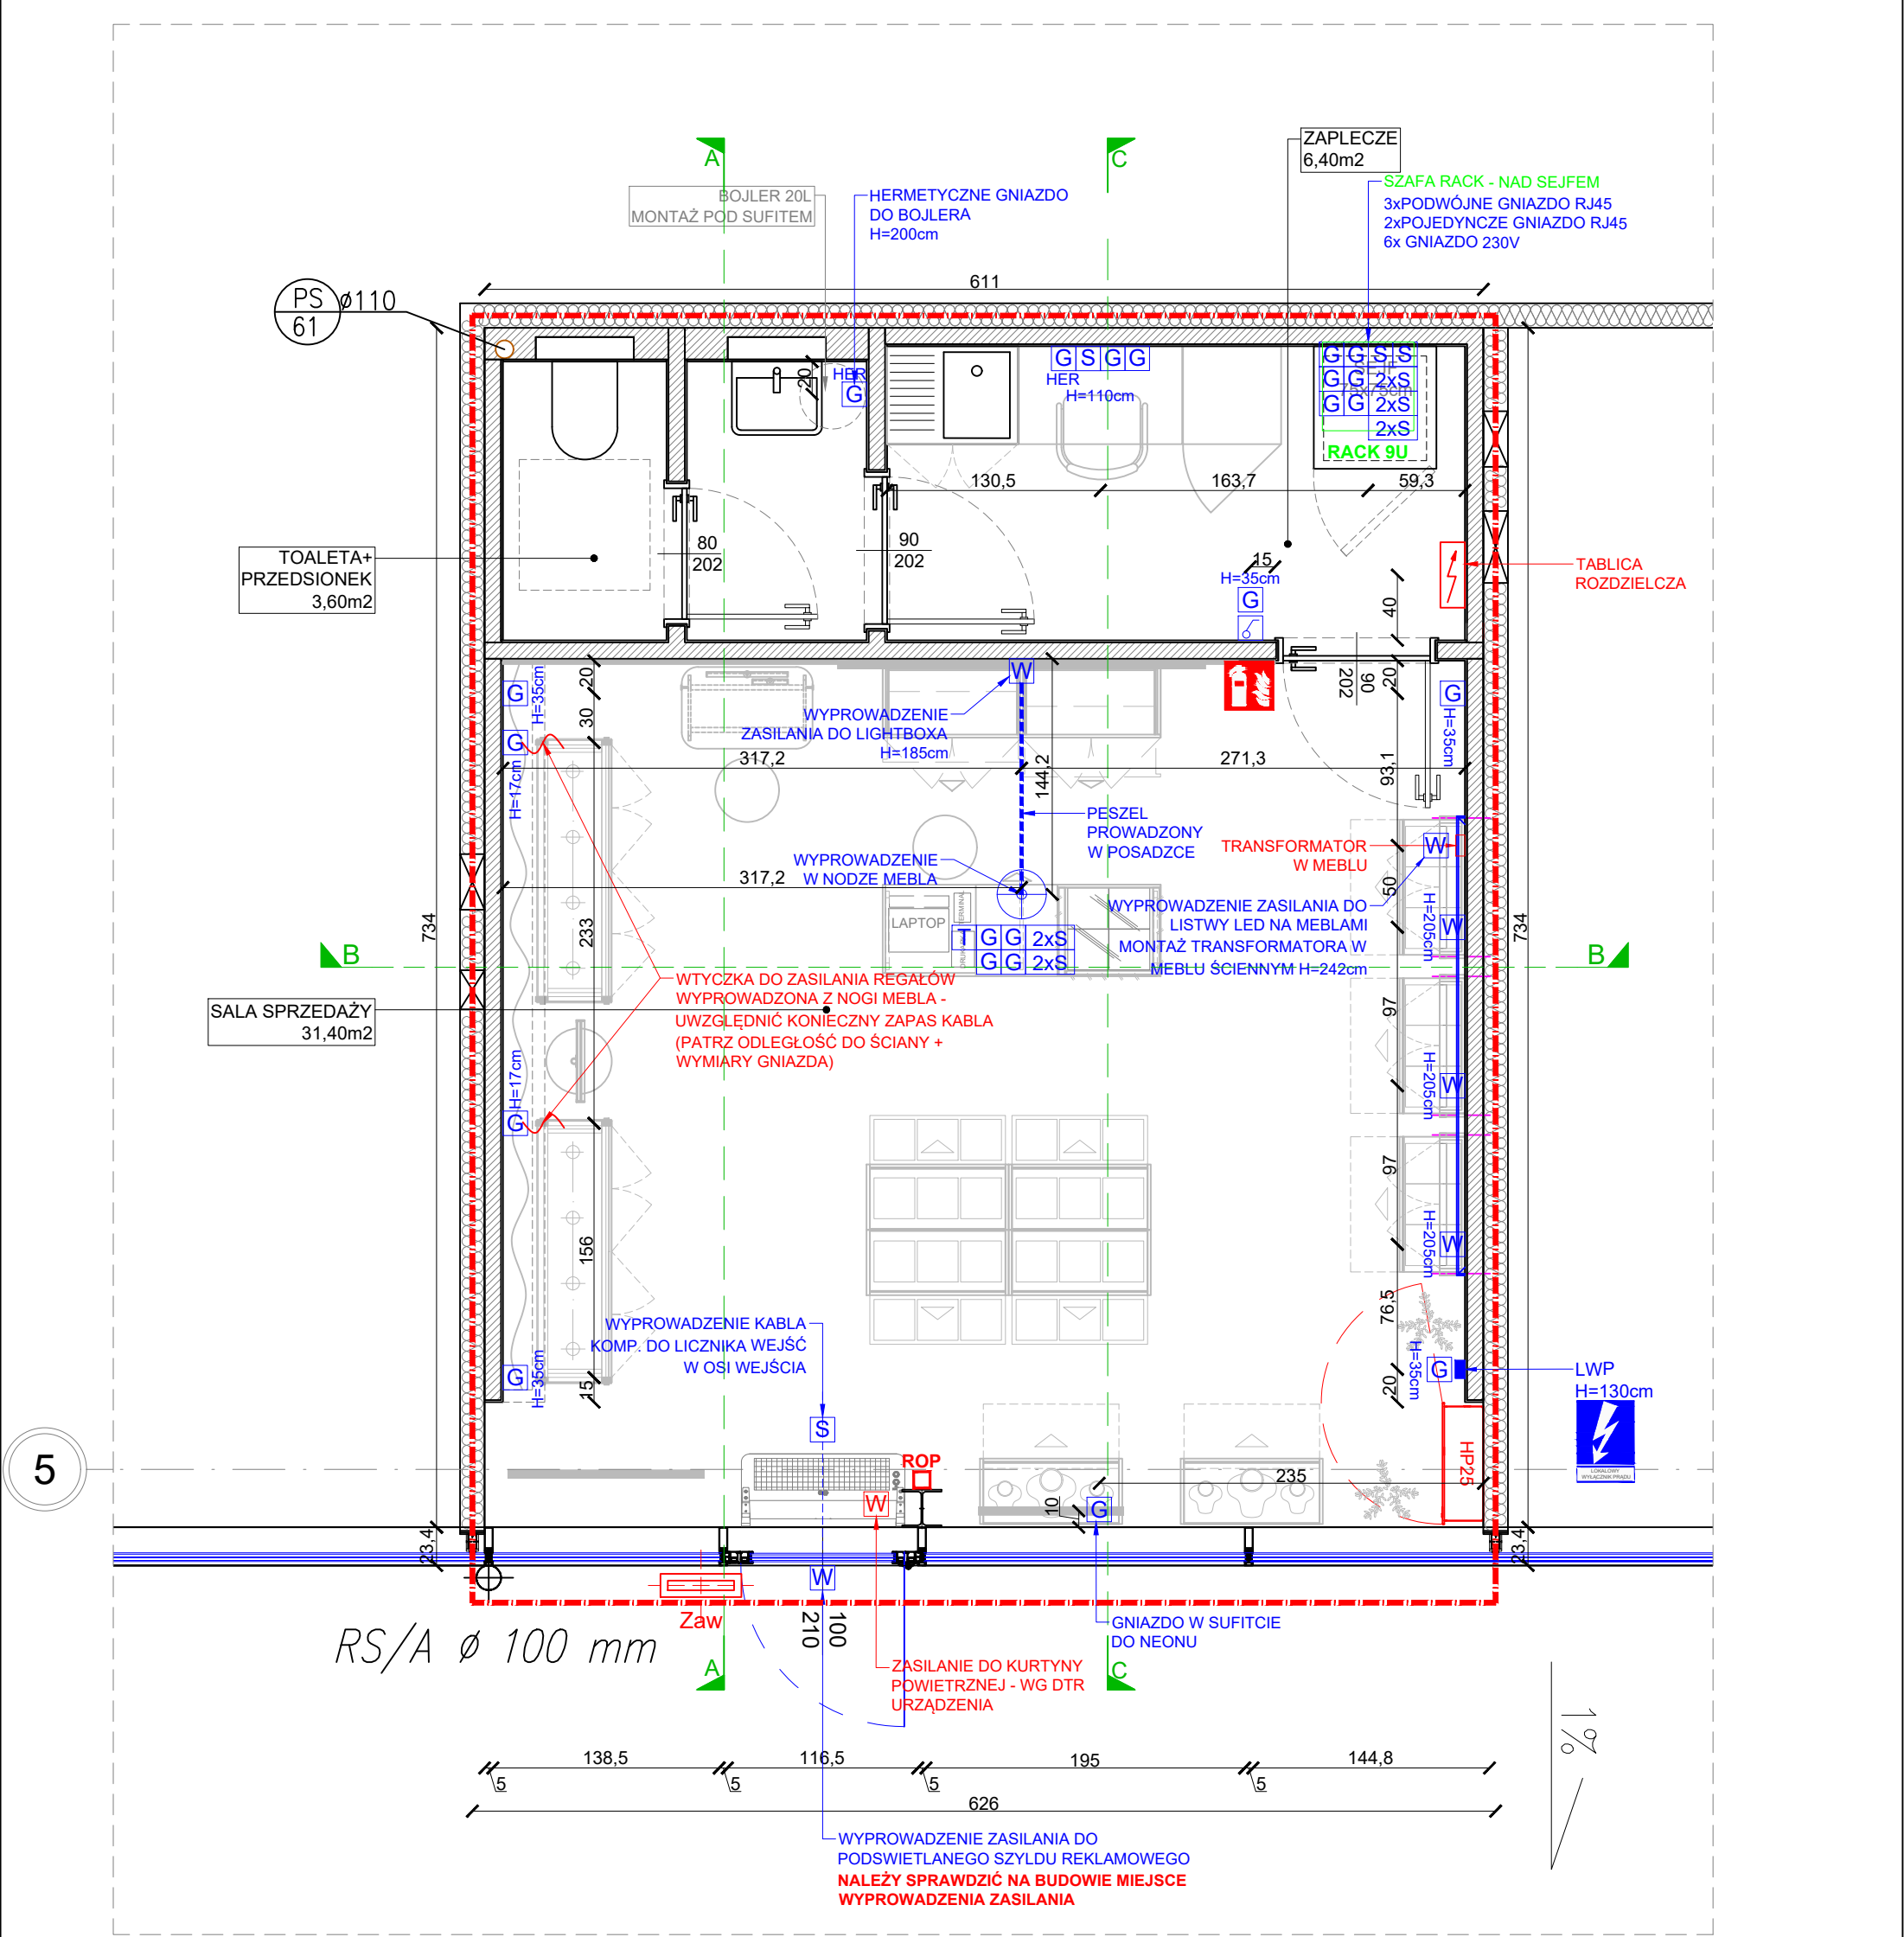

WSZYSTKIE WYMIARY NALEŻY ZEWRYFIKOWAĆ NA BUDOWIE. W PRZYPADKU ROZBIEŻNOŚCI Z PROJEKTEM NALEŻY SKONTATOWAĆ SIĘ Z PROJEKNTEM.

OZNACZENIA:				ZESTAWIENIE POWIERZCHNI UŻYTKOWEJ	
	GNIAZDO WTYKOWE ZWYKŁE Z PODANĄ WYSOKOŚCIĄ MONTAŻU (DO OSI)		LOKALOWY WYŁĄCZNIK PRĄDU	SALA SPRZEDAŻY		31,40m2																																							
	GNIAZDO WTYKOWE HERMETYCZNE O POZIOMIE SZCZELNOŚCI MINIMUM IP44 Z PODANĄ WYSOKOŚCIĄ MONTAŻU (DO OSI)			ZAPLECZE		6,40m2																																							
	GNIAZDO INTERNETOWE W PŁASZCZYŹNIE ŚCIANY Z PODANĄ WYSOKOŚCIĄ MONTAŻU (DO OSI)		GAŚNICA		NOWA TABLICA ROZDZIELCZA	TOALETA+ PRZEDSIONEK 3,60m2																																							
	GNIAZDO TELEFONICZNE	CAŁKOWITA POW. UŻYTKOWA 41,40m2	
	WYPROWADZENIE W PŁASZCZYŹNIE ŚCIANY Z PODANĄ WYSOKOŚCIĄ, WYPROWADZIĆ KABEL - ZAPAS MINIMUM 50cm	ego studio Ewa Gawroniak - Olejniczak 60-771 Poznań, ul. Marii Konopnickiej 8/1 tel. 607 888 118 <table><tr><td>Projekt:</td><td colspan="3">Projekt techniczny aranżacji lokalu nr 0.05f</td><td rowspan="2">Nazwa:</td><td colspan="2">BUDYNEK HANDLOWY ZLOKALIZOWANY W BIELSKU BIAŁEJ (43-300) PRZY UL. WARSZAWSKIEJ 180</td></tr><tr><td>Inwestor:</td><td colspan="3">REDKOM PARK BIELSKO Sp. z o. o. ul.Stoneczna 116A, 05-500 Stara Iwiczna</td></tr><tr><td>Projektant:</td><td colspan="3">mgr inż. arch. Natalia Jachimczyk WP-OIA/OKK/UpB/56/2008</td><td rowspan="2">Temat:</td><td colspan="2">ROZMIESZCZENIE GNAZD</td></tr><tr><td>Projektant sprawdzający:</td><td colspan="3">mgr inż. arch. Magdalena Joanna Dzioba WP-OIA/OKK/UpB/14/2006</td></tr><tr><td>Opracowanie:</td><td colspan="3">mgr inż. arch. Katarzyna Holeczek</td><td>Data:</td><td>14.10.2024</td><td>Format:</td><td>A3</td></tr><tr><td>Branża:</td><td colspan="3">Architektura wnętrz</td><td>Skala:</td><td>1:40</td><td>Rysunek:</td><td>06</td></tr></table>						Projekt:	Projekt techniczny aranżacji lokalu nr 0.05f			Nazwa:	BUDYNEK HANDLOWY ZLOKALIZOWANY W BIELSKU BIAŁEJ (43-300) PRZY UL. WARSZAWSKIEJ 180		Inwestor:	REDKOM PARK BIELSKO Sp. z o. o. ul.Stoneczna 116A, 05-500 Stara Iwiczna			Projektant:	mgr inż. arch. Natalia Jachimczyk WP-OIA/OKK/UpB/56/2008			Temat:	ROZMIESZCZENIE GNAZD		Projektant sprawdzający:	mgr inż. arch. Magdalena Joanna Dzioba WP-OIA/OKK/UpB/14/2006			Opracowanie:	mgr inż. arch. Katarzyna Holeczek			Data:	14.10.2024	Format:	A3	Branża:	Architektura wnętrz			Skala:	1:40	Rysunek:	06
Projekt:	Projekt techniczny aranżacji lokalu nr 0.05f							Nazwa:	BUDYNEK HANDLOWY ZLOKALIZOWANY W BIELSKU BIAŁEJ (43-300) PRZY UL. WARSZAWSKIEJ 180																																				
Inwestor:	REDKOM PARK BIELSKO Sp. z o. o. ul.Stoneczna 116A, 05-500 Stara Iwiczna	
Projektant:	mgr inż. arch. Natalia Jachimczyk WP-OIA/OKK/UpB/56/2008			Temat:	ROZMIESZCZENIE GNAZD	
Projektant sprawdzający:	mgr inż. arch. Magdalena Joanna Dzioba WP-OIA/OKK/UpB/14/2006	
Opracowanie:	mgr inż. arch. Katarzyna Holeczek			Data:	14.10.2024	Format:	A3																																						
Branża:	Architektura wnętrz			Skala:	1:40	Rysunek:	06																																						
	WYPROWADZENIE ZASILANIA Z POSADZKI	
	PESZEL PROWADZONY W POSADZCE	

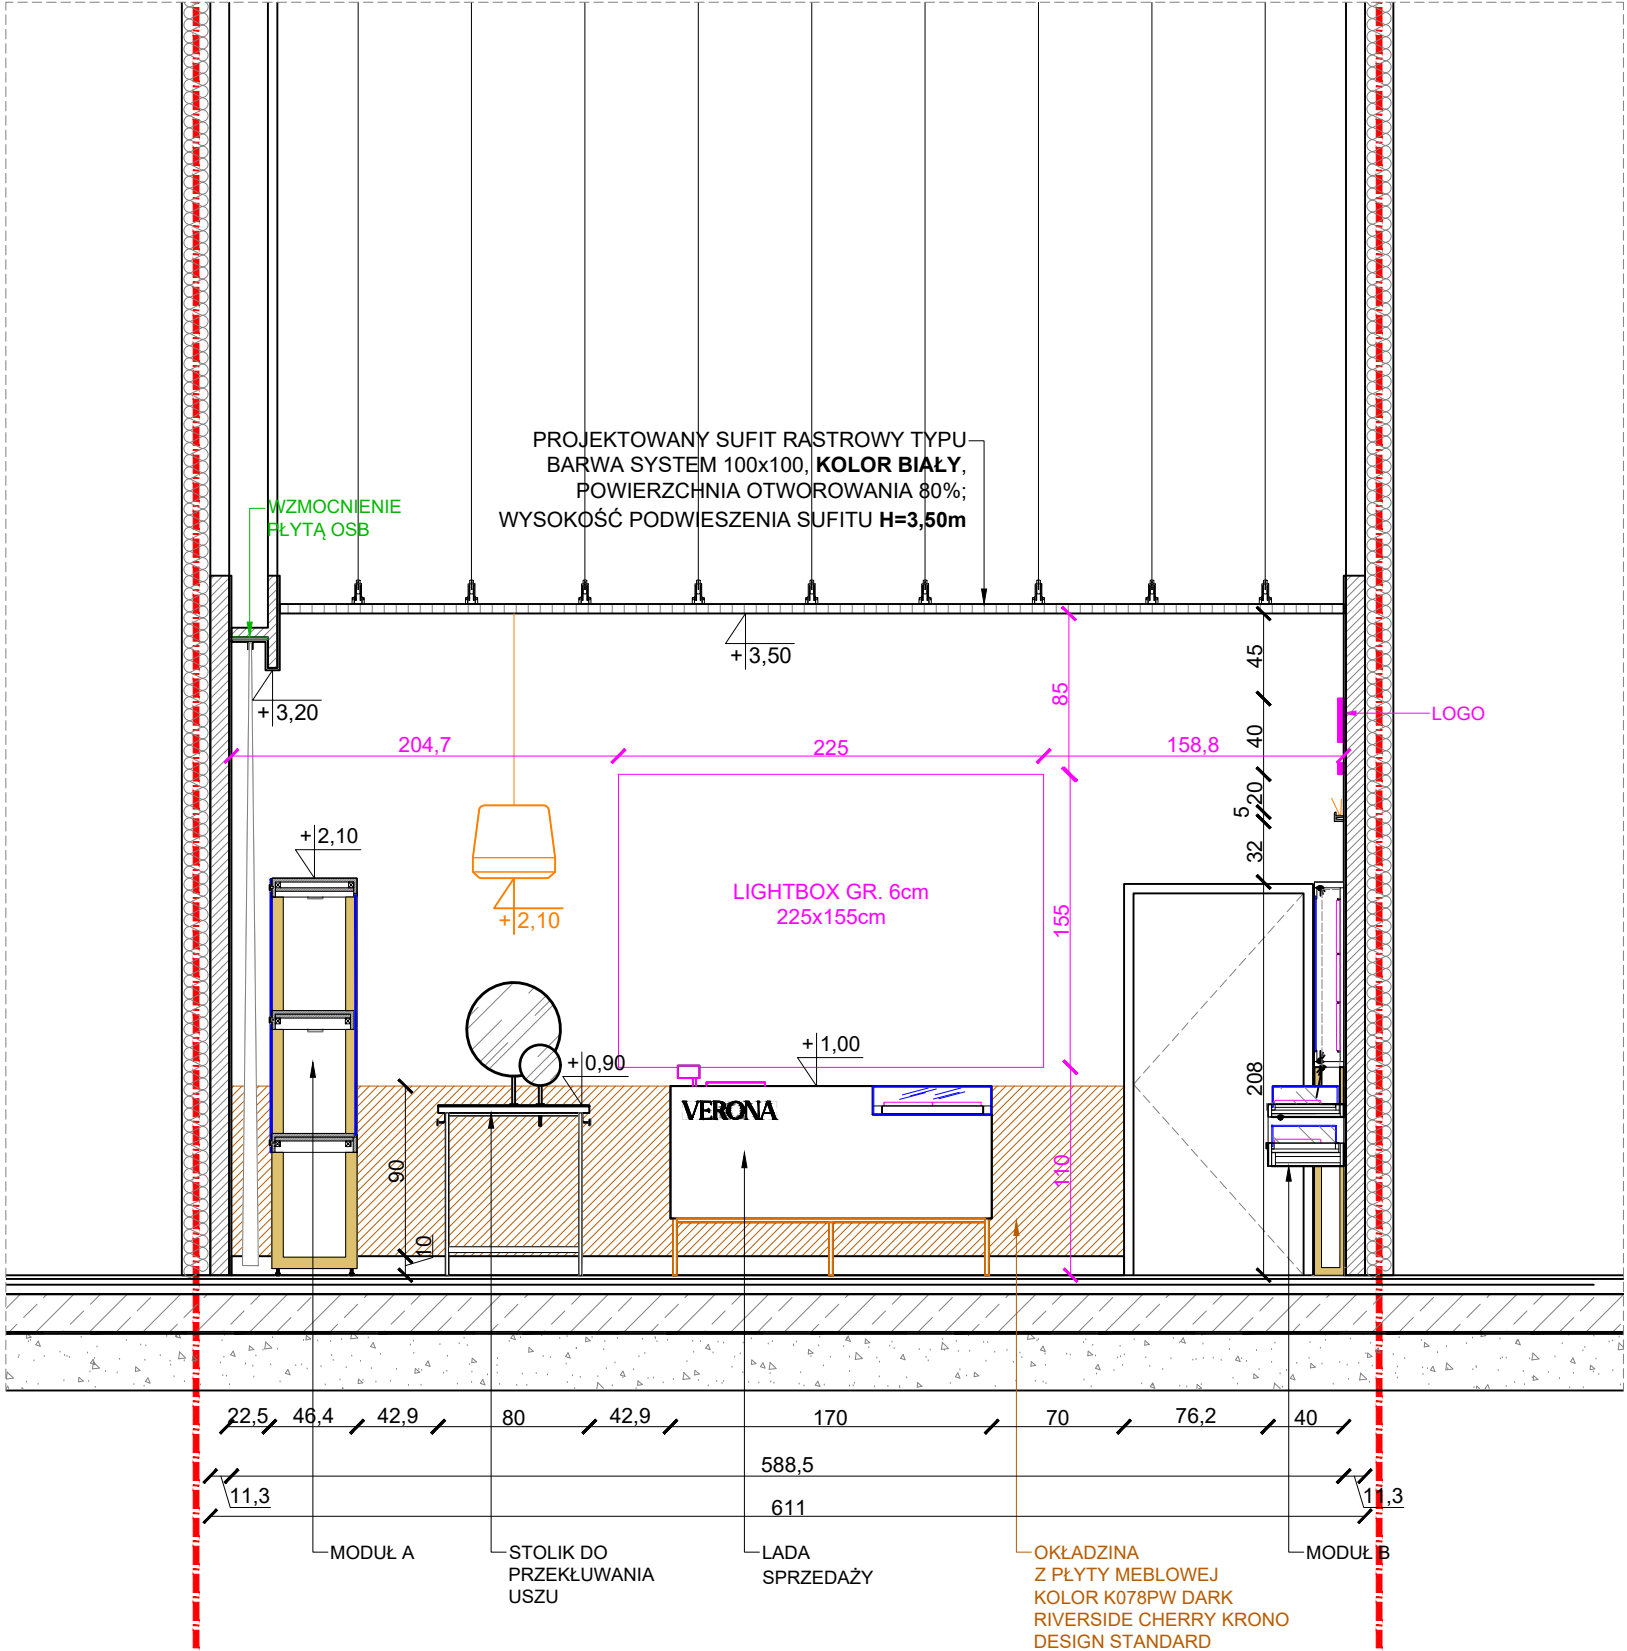

UWAGI:


1. PŁYTY WYKORZYSTANE DO WZMOCNIEŃ MUSZĄ BYĆ NIEZAPALNE LUB DOPROWADZONE DO TRUDNOZAPALNOŚCI PRZEZ POMALOWANIE CERTYFIKOWANYM ŚRODKIEM OGNIOSCHRONNYM.
2. ZABRONIONA JEST JAKAKOLWIEK INGERENCJA W ŚCIANY STANOWIĄCE GRANICĘ NAJMU. WSZELKIE USZKODZENIA POWSTAŁE W WYNIKU DZIAŁAŃ NAJEMCY NALEŻY NAPRAWIĆ UŻYWAJĄC TAKICH SAMYCH MATERIAŁÓW JAK PIERWOTNE. PROWADZENIE INSTALACJI, ZAWIESZANIE REGAŁÓW. MOCOWANIE ELEMENTÓW WYPOSAŻENIA DO ŚCIAN STANOWIĄCYCH GRANICĘ NAJMU MOŻLIWE BĘDZIETYLKO PO WYKONANIU PRZEZ NAJEMCĘ PRZEDŚCIANEK. PRZEDŚCIANKI MOCOWANE POSADZKA-STROP.

UWAGA: WSZYSTKIE WYMIARY SPRAWDZIĆ NA BUDOWIE!
W RAZIE WĄTPLIWOŚCI PROŚBA O KONTAKT Z PROJEKTANTEM POD NR TEL. 607888118 (8:00-17:00)

ego
ego studio
Ewa Gawroniak - Olejniczak
60-771 Poznań, ul. Marii Konopnickiej 8/1
tel. 607 888 118

Projekt:	Projekt techniczny aranżacji lokalu nr 0.05f	
Inwestor:	REDKOM PARK BIELSKO Sp. z o. o. ul. Słoneczna 116A, 05-500 Stara Iwiczna	
Projektant:	mgr inż. arch. Natalia Jachimczyk WP-OIA/OKK/UPB/56/2008	
Projektant sprawdzający:	mgr inż. arch. Magdalena Joanna Dzioba WP-OIA/OKK/UpB/14/2006	
Opracowanie:	mgr inż. arch. Katarzyna Holeczek	
Branża:	Architektura wnętrz	

Nazwa: BUDYNEK HANDLOWY ZLOKALIZOWANY W BIELSKU BIAŁYM (43-300) PRZY UL. WARSZAWSKIEJ 180			
Temat: PRZEKRÓJ BB			
Data:	14.10.2024	Format: A3	Rysunek: 08
Skala:	1:40		

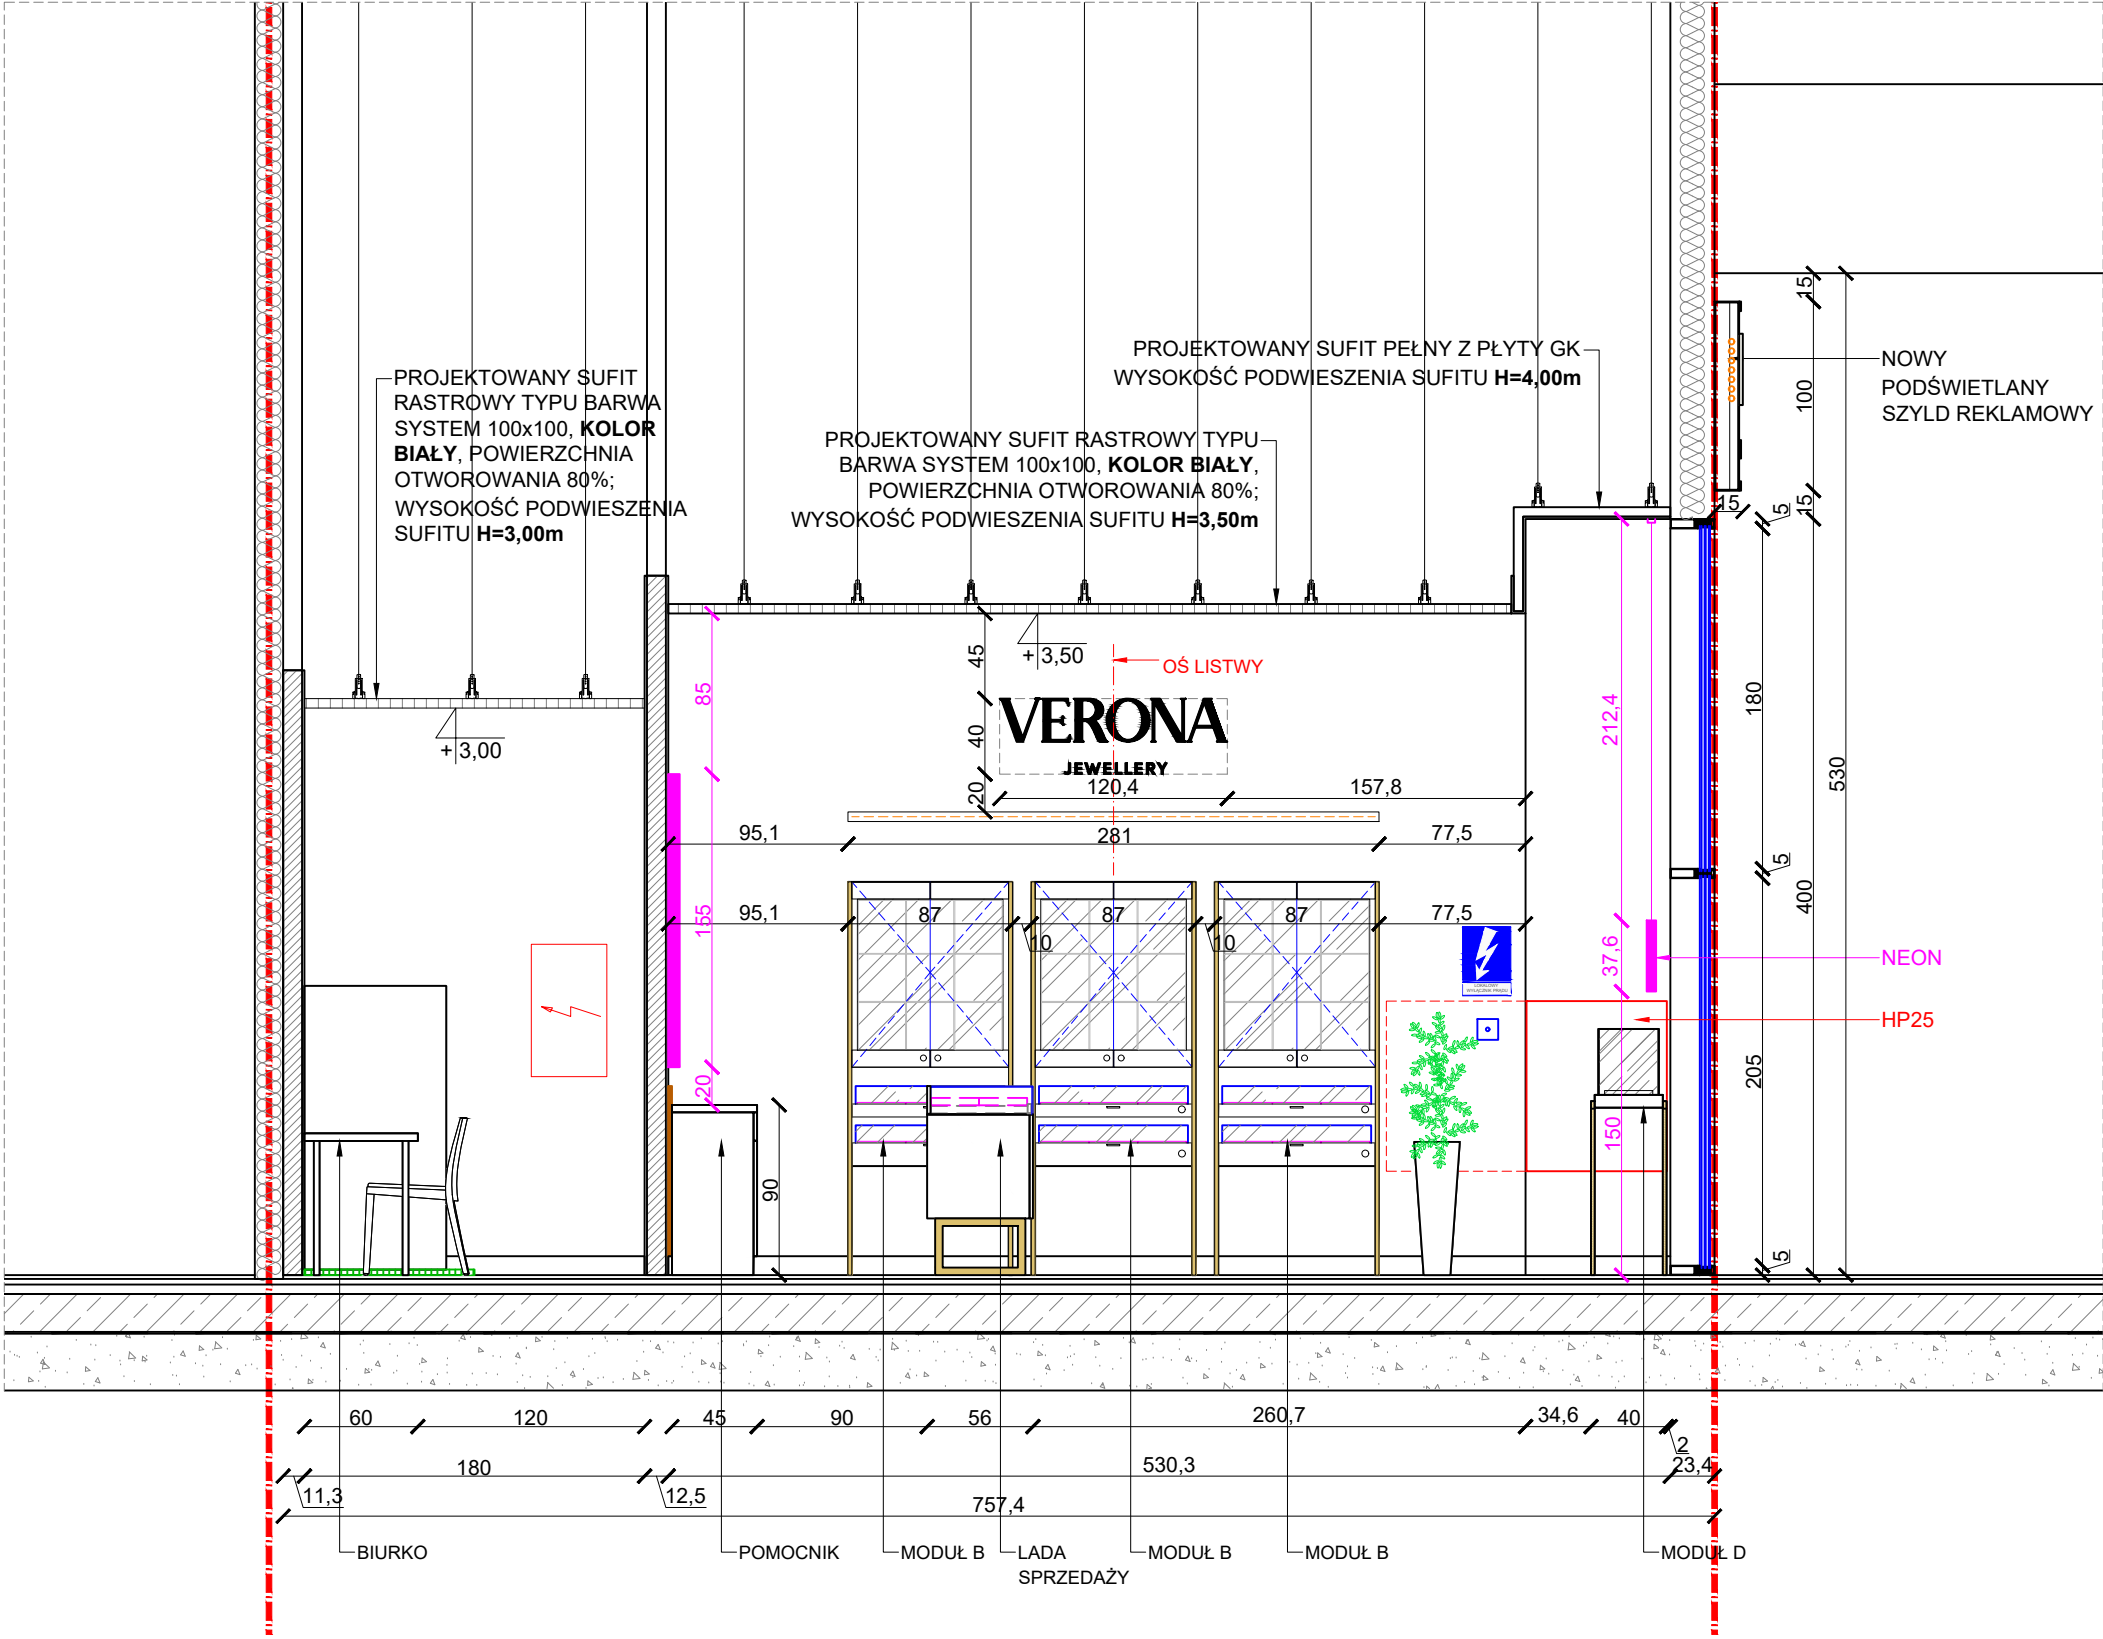

UWAGI:

1. PŁYTY WYKORZYSTANE DO WZMOCNIEŃ MUSZĄ BYĆ NIEZAPALNE LUB DOPROWADZONE DO TRUDNOZAPALNOŚCI PRZEZ POMALOWANIE CERTYFIKOWANYM ŚRODKIEM OGNIOSCHRONNYM.
2. ZABRONIONA JEST JAKAKOLWIEK INGERENCJA W ŚCIANY STANOWIĄCE GRANICĘ NAJMU. WSZELKIE USZKODZENIA POWSTAŁE W WYNIKU DZIAŁAŃ NAJEMCY NALEŻY NAPRAWIĆ UŻYWAJĄC TAKICH SAMYCH MATERIAŁÓW JAK PIERWOTNE. PROWADZENIE INSTALACJI, ZAWIESZANIE REGAŁÓW. MOCOWANIE ELEMENTÓW WYPOSAŻENIA DO ŚCIAN STANOWIĄCYCH GRANICĘ NAJMU MOŻLIWE BĘDZIETYLKO PO WYKONANIU PRZEZ NAJEMCĘ PRZEDŚCIANEK. PRZEDŚCIANKI MOCOWANE POSADZKA-STROP.

UWAGA: WSZYSTKIE WYMIARY SPRAWDZIĆ NA BUDOWIE!
W RAZIE WĄTPLIWOŚCI PROŚBA O KONTAKT Z PROJEKTANTEM POD NR TEL. 607888118 (8:00-17:00)




ego studio


Ewa Gawroniak - Olejniczak
60-771 Poznań, ul. Marii Konopnickiej 8/1
tel. 607 888 118

Projekt:	Projekt techniczny aranżacji lokalu nr 0.05f
Inwestor:	REDKOM PARK BIELSKO Sp. z o. o. ul. Słoneczna 116A, 05-500 Stara Iwiczna
Projektant:	mgr inż. arch. Natalia Jachimczyk WP-OIA/OKK/UPB/56/2008
Projektant sprawdzający:	mgr inż. arch. Magdalena Joanna Dzioba WP-OIA/OKK/UpB/14/2006
Opracowanie:	mgr inż. arch. Katarzyna Holeczek
Branża:	Architektura wnętrz


Nazwa:	BUDYNEK HANDLOWY ZLOKALIZOWANY W BIELSKU BIAŁEJ (43-300) PRZY UL. WARSZAWSKIEJ 180		
Temat:	PRZEKRÓJ CC		
Data:	14.10.2024	Format:	A3
Skala:	1:40		09

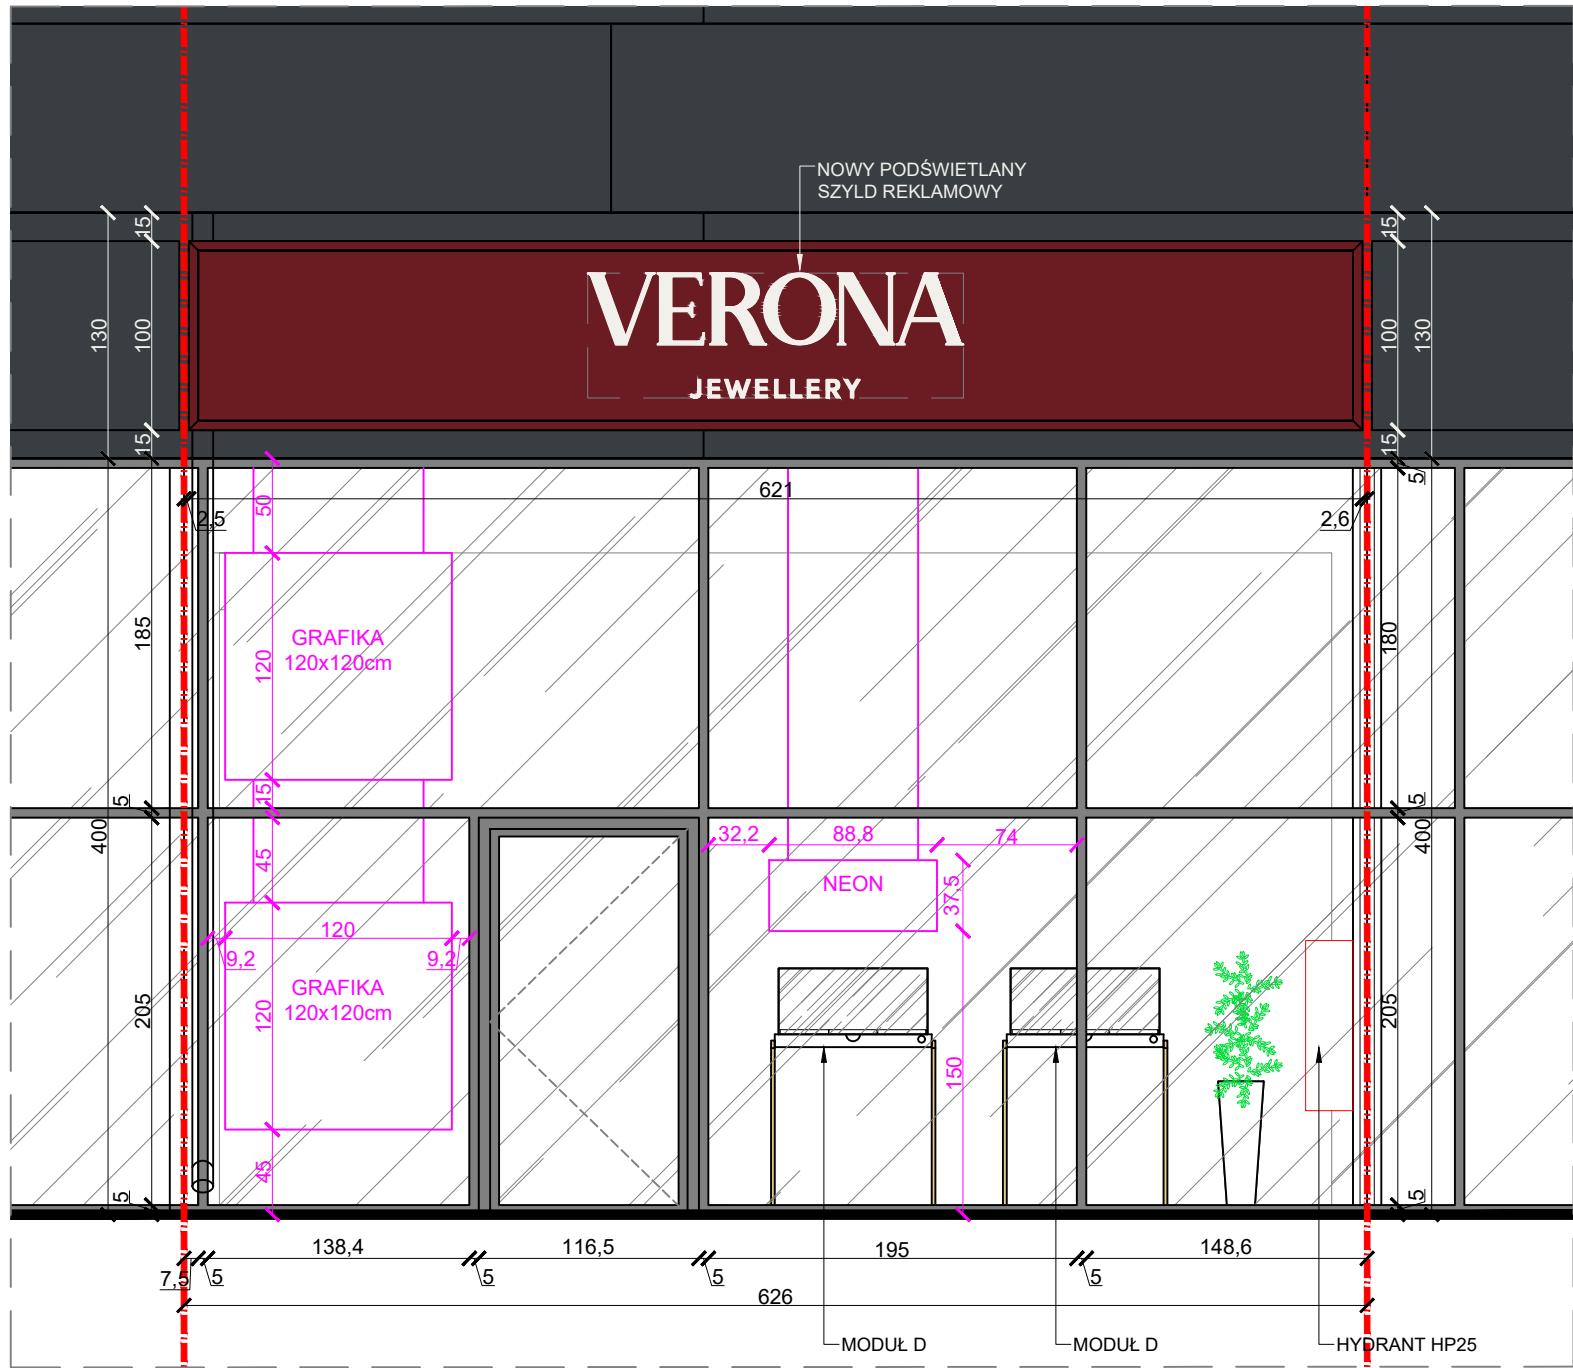

WIDOK

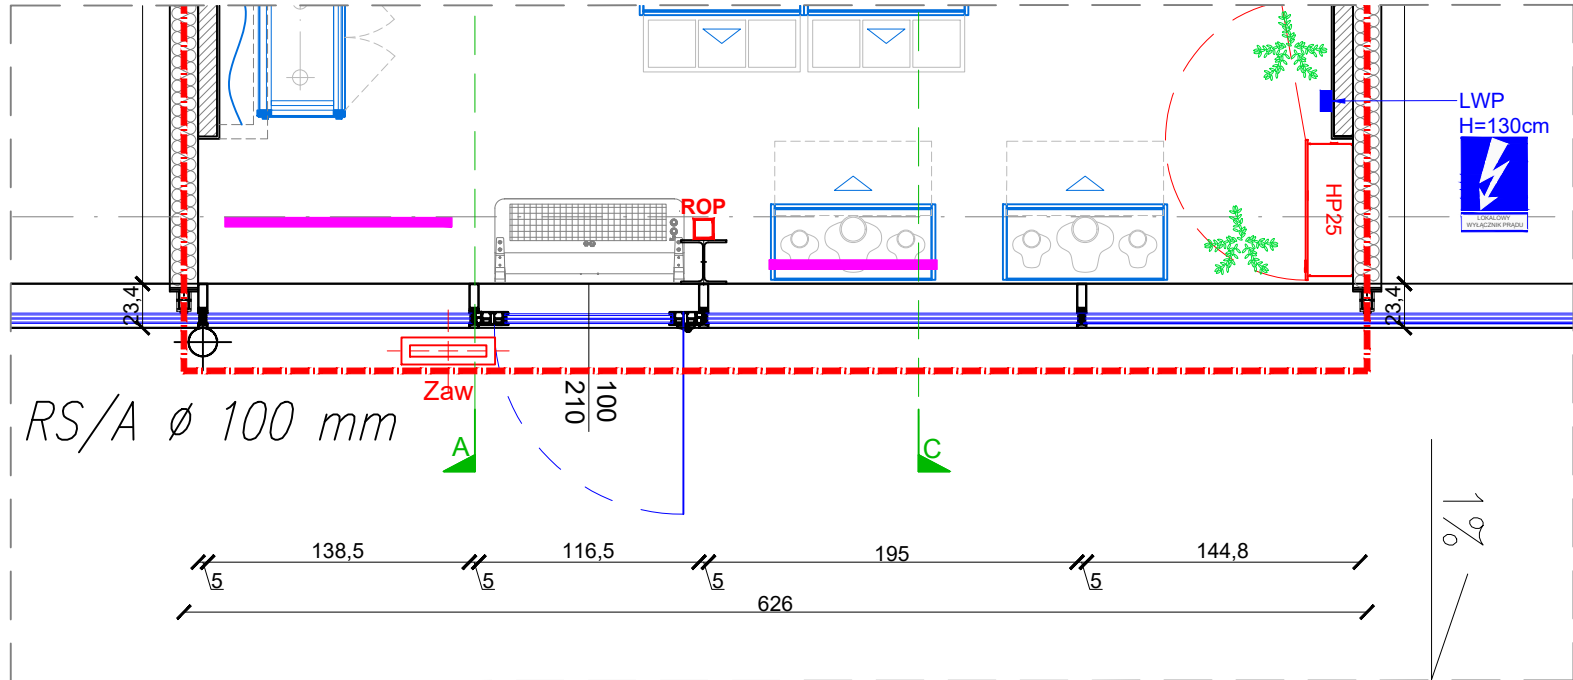

RZUT

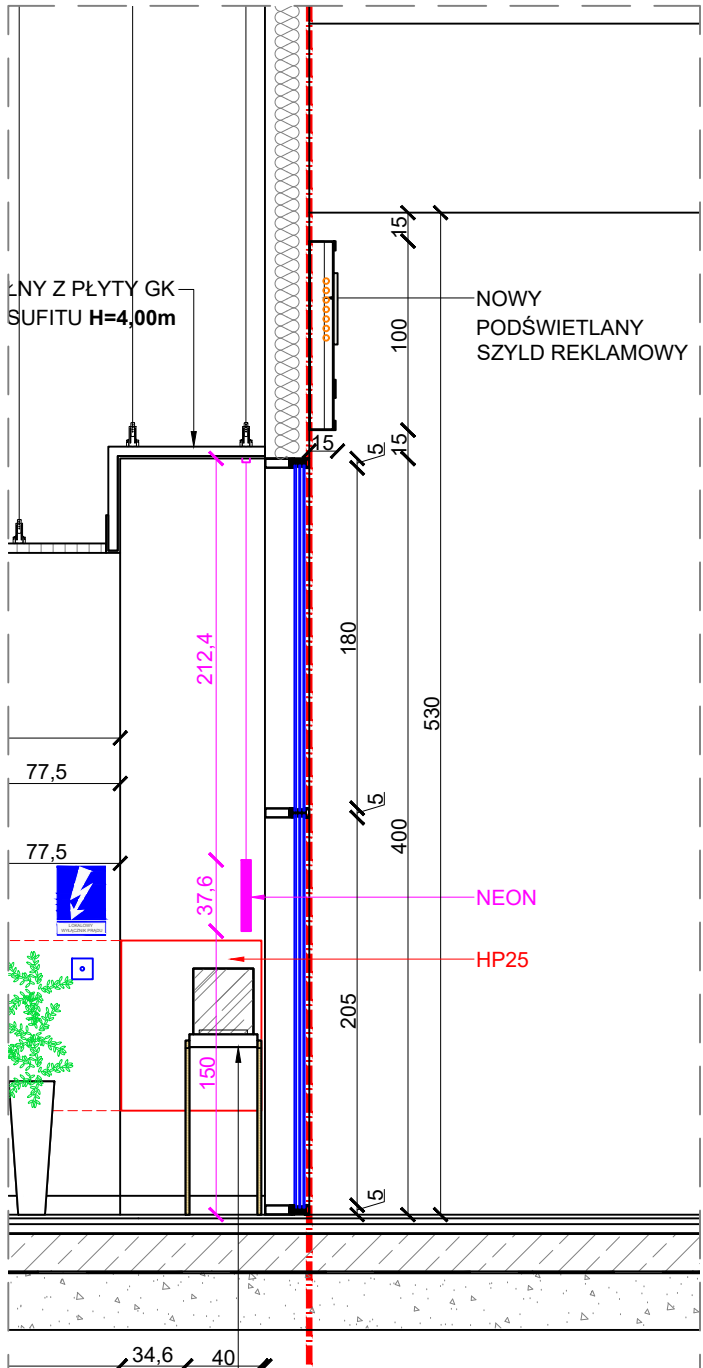


PRZĘKRÓJ

UWAGA: WSZYSTKIE WYMIARY SPRAWDZIĆ NA BUDOWIE! W RAZIE WĄTPLIWOŚCI PROŚBA O KONTAKT Z PROJEKTANTEM POD NR TEL. 607888118 (8:00-17:00)				
 ego studio Ewa Gawroniak - Olejniczak 60-771 Poznań, ul. Marii Konopnickiej 8/1 tel. 607 888 118	Projekt:	Projekt techniczny aranżacji lokalu nr 0.05f	Nazwa: BUDYNEK HANDLOWY ZLOKALIZOWANY W BIELSKU BIAŁEJ (43-300) PRZY UL. WARSZAWSKIEJ 180	
	Inwestor:	REDKOM PARK BIELSKO Sp. z o. o. ul. Słoneczna 116A, 05-500 Stara Iwiczna	Temat: WITRYNA	
	Projektant:	mgr inż. arch. Magdalena Joanna Dzioba WP-OIA/OKK/UPB/14/2006	Data:	14.10.2024
	Projektant sprawdzający:	mgr inż. arch. Katarzyna Holeczek	Format:	A3
	Branża:	Architektura wnętrz	Skala:	1:40
			Rysunek:	10



WIDOK

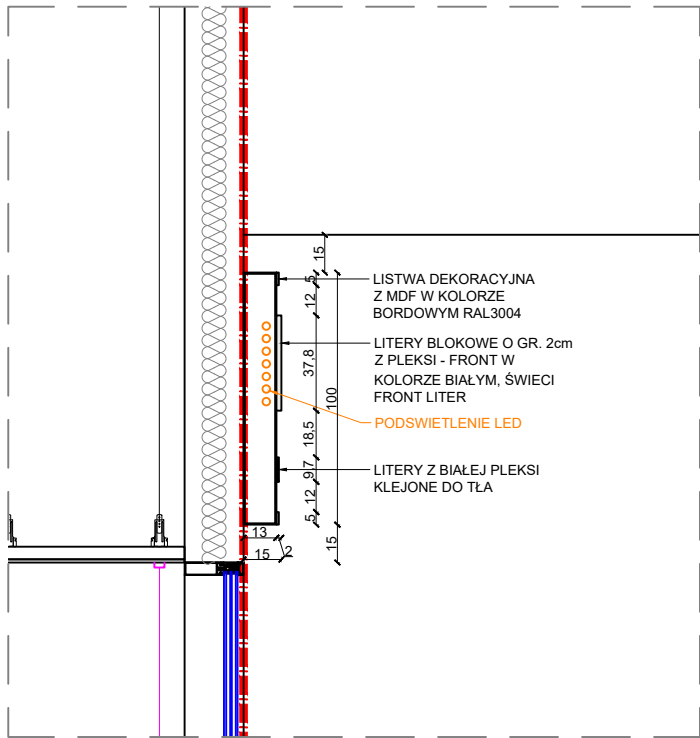

PRZEKRÓJ

NOWY PODŚWIETLANY SZYLD REKLAMOWY MONTOWANY NA PODKONSTRUKCJI:

1. TŁO WYKONANE Z DIBONDU W KOLORZE BORDOWYM RAL3004 Z DEKORACYJNYMI LISTWAMI Z MDF KLEJONYMI DO KORPUSU KASETONU, LISTWY LAKIEROWANE NA KOLOR BORDOWY RAL3004
2. LITERY BLOKOWE O GR. 2cm Z PLEXI, MONTOWANE DO TŁA - LITERY BIAŁE, PODŚWIETLANE (LED) - ŚWIECI FRONT LITER
3. CAŁKOWITA GRUBOŚĆ SZYLDU 15cm



ego studio

Ewa Gawroniak - Olejniczak
60-771 Poznań, ul. Marii Konopnickiej 8/1
tel. 607 888 118

UWAGA: WSZYSTKIE WYMIARY SPRAWDZIĆ NA BUDOWIE!

W RAZIE WĄTPLIWOŚCI PROŚBA O KONTAKT Z PROJEKTANTEM POD NR TEL. 607888118 (8:00-17:00)

Projekt:	Projekt techniczny aranżacji lokalu nr 0.05f	
Inwestor:	REDKOM PARK BIELSKO Sp. z o. o. ul. Słoneczna 116A, 05-500 Stara Iwiczna	
Projektant:	mgr inż. arch. Natalia Jachimczyk WP-OIA/OKK/UPB/56/2008	
Projektant sprawdzający:	mgr inż. arch. Magdalena Joanna Dzioba WP-OIA/OKK/UpB/14/2006	
Opracowanie:	mgr inż. arch. Katarzyna Holeczek	
Branża:	Architektura wnętrz	

Nazwa: BUDYNEK HANDLOWY ZLOKALIZOWANY W BIELSKU BIAŁEJ (43-300) PRZY UL. WARSZAWSKIEJ 180			
Temat: SZYLD			
Data:	14.10.2024	Format:	A3
Skala:	1:40		11