


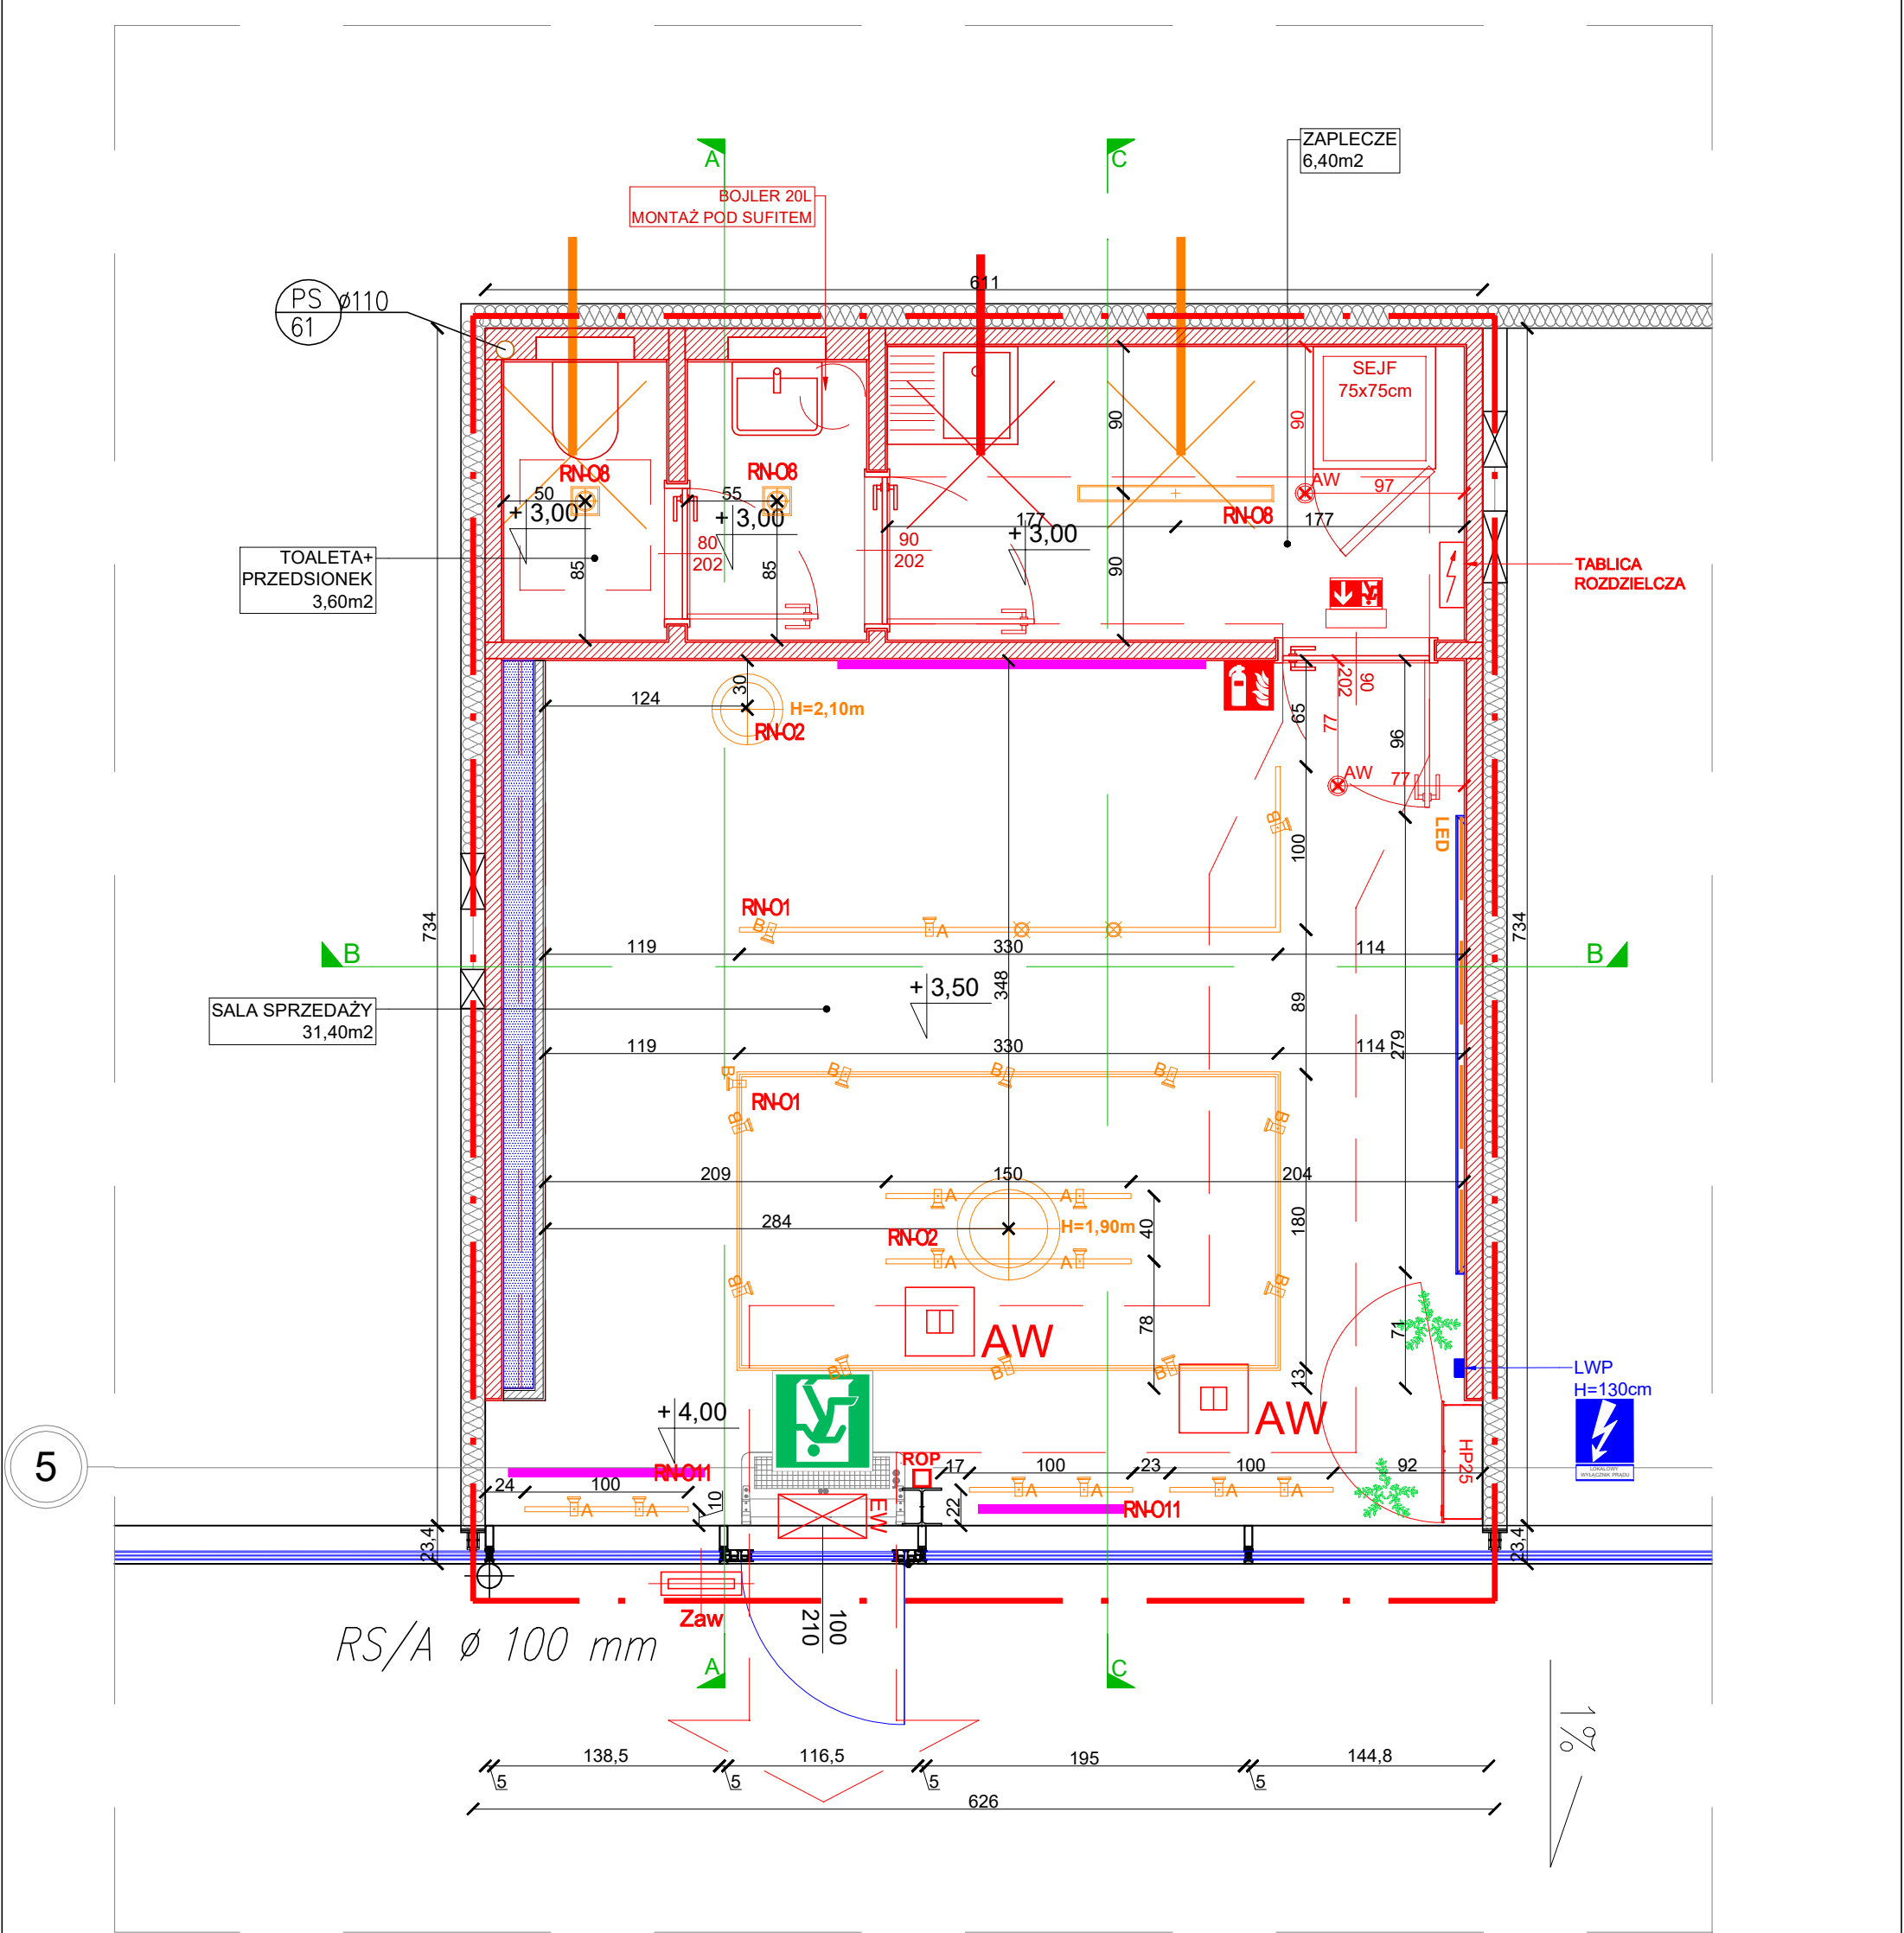

OZNACZENIA:					
	OPRAWA KIERUNKOWA LED AT 2W IP44, 1h Z PIKTOGRAMEM		IE 1xDK400x60 ZAPAS ŚWIATŁOWODU O DŁUGOŚCI L=5m		GAŚNICA
	OPRAWA AWARYJNA LED AT 3W IP66, 1h Z MODUŁEM HTR-25		ZAPAS KABŁA YKXS 5X10 O DŁUGOŚCI L=5m		NOWA TABLICA ROZDZIELCZA
	OPRAWA AWARYJNA LED AT 6W IP44, 1h OPTYKA OTWARTA				

OZNACZENIA:				ZESTAWIENIE POWIERZCHNI UŻYTKOWEJ			
		OPRAWY NA SZYNIE / SZEROKI KĄT / BARWA 3500 KOLOR SZYNY I PROJEKTORÓW - BIAŁY MAT STRUKTURA,		ZNAK BEZPIECZEŃSTWA OŚWIETLONY WEWNĘTRZNIE ONTEC G E1E 301 M ST/W (PROD. TM TECHNOLOGIE) NA ZAWIESIU LINKOWYM. UWAGA - PRZY DRZWIACH NA ZAPLECZU OPRAWA Z PIKTOGRAMEM WSKAZUJĄCYM KIERUNEK EWAKUACJI		SALA SPRZEDAŻY	31,40m2
 		OPRAWY DEKORACYJNE / ŹRÓDŁO ŚWIATŁA - BARWA 3500; TKANINA: KOLOR BIAŁY MAT STRUKTURA PLISOWANA, KOLOR NR 303102 H=38cm - 1 SZTUKA H=54,5cm - 1 SZTUKA		OPRAWA AWARYJNA ONTEC R M2 102 M AT/W (PROD. TM TECHNOLOGIE)		ZAPLECZE	6,40m2
		OPRAWY NA SZYNIE / WĄSKI KĄT / BARWA 3500 / NAD LADĄ OPRAWA - SKIEROWANA W DÓŁ OPRAWA - SKIEROWANA NA MEBEL KOLOR SZYNY I PROJEKTORÓW - BIAŁY MAT STRUKTURA				TOALETA+ PRZEDSIONEK	3,60m2
						CAŁKOWITA POW. UŻYTKOWA	41,40m2
UWAGA: WSZYSTKIE WYMIARY SPRAWDZIĆ NA BUDOWIE! W RAZIE WĄTPLIWOŚCI PROŚBA O KONTAKT Z PROJEKTANTEM POD NR TEL. 607888118 (8:00-17:00)							
 Ewa Gawroniak - Olejniczak 60-771 Poznań, ul. Marii Konopnickiej 8/1 tel. 607 888 118				Projekt:	Projekt techniczny aranżacji lokalu nr 0.05f	Nazwa:	BUDYNEK HANDLOWY ZLOKALIZOWANY W BIELSKU BIAŁYM (43-300) PRZY UL. WARSZAWSKIEJ 180
				Inwestor:	REDKOM PARK BIELSKO Sp. z o. o. ul.Stoneczna 116A, 05-500 Stara Włocza	Temat:	ROZMIESZCZENIE OPRAW
				Projektant:	Michał Orsetti		
				Projektant sprawdzający:	Marek Szamocki	Data:	09.10.2024
				Opracowanie:	proj. 471	Format:	A3
				Branża:	elektryczna	Skala:	1:40
							Rysunek: E1