


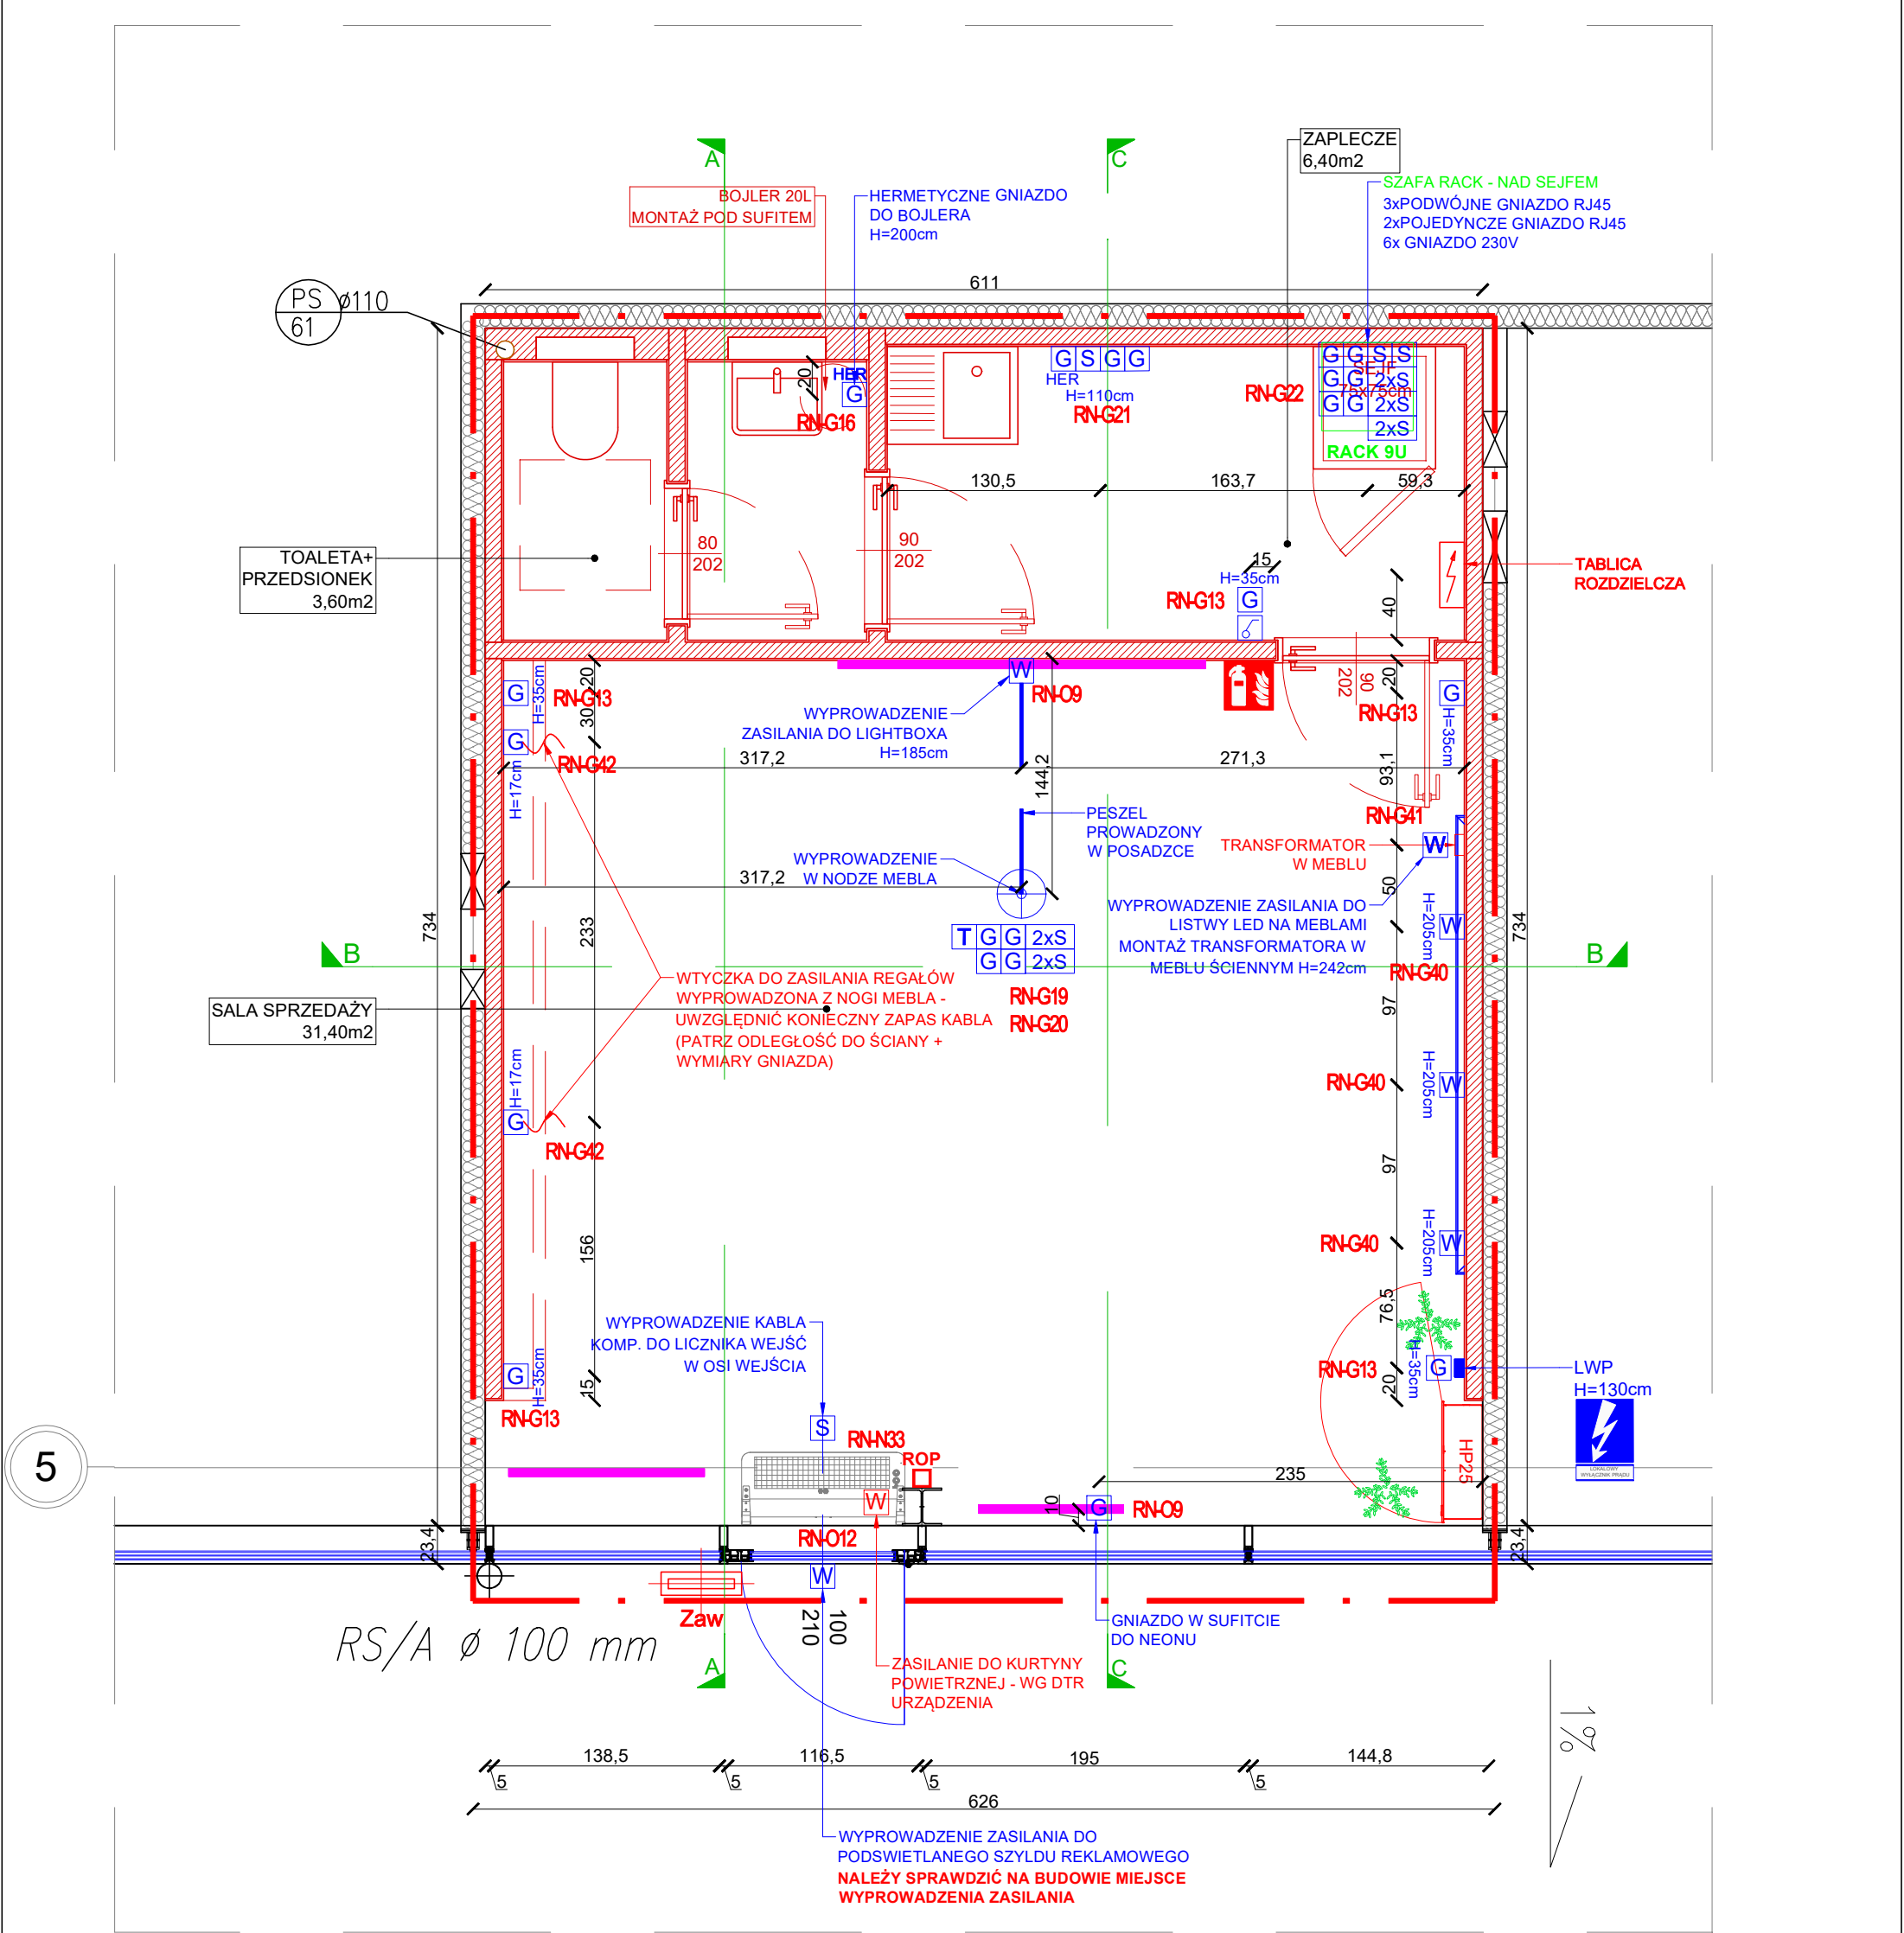

WSZYSTKIE WYMIARY NALEŻY ZEWRYFIKOWAĆ NA BUDOWIE. W PRZYPADKU ROZBIEŻNOŚCI Z PROJEKTEM NALEŻY SKONTATOWAĆ SIĘ Z PROJEKNTEM.

OZNACZENIA:				ZESTAWIENIE POWIERZCHNI UŻYTKOWEJ			
G	GNIAZDO WTYKOWE ZWYKŁE Z PODANĄ WYSOKOŚCIĄ MONTAŻU (DO OSI)	 LOKALOWY WYŁĄCZNIK PRĄDU		SALA SPRZEDAŻY	31,40m2		
G HER	GNIAZDO WTYKOWE HERMETYCZNE O POZIOMIE SZCZELNOŚCI MINIMUM IP44 Z PODANĄ WYSOKOŚCIĄ MONTAŻU (DO OSI)			ZAPLECZE	6,40m2		
S	GNIAZDO INTERNETOWE W PŁASZCZYŹNIE ŚCIANY Z PODANĄ WYSOKOŚCIĄ MONTAŻU (DO OSI)	 GAŚNICA	 NOWA TABLICA ROZDZIELCZA	TOALETA+ PRZEDSIONEK	3,60m2		
T	GNIAZDO TELEFONICZNE			CAŁKOWITA POW. UŻYTKOWA	41,40m2		
W	WYPROWADZENIE W PŁASZCZYŹNIE ŚCIANY Z PODANĄ WYSOKOŚCIĄ, WYPROWADZIĆ KABEL - ZAPAS MINIMUM 50cm						
	WYPROWADZENIE ZASILANIA Z POSADZKI						
	PESZEL PROWADZONY W POSADZCE						



ego studio

Ewa Gawroniak - Olejniczak

60-771 Poznań, ul. Marii Konopnickiej 8/1

tel. 607 888 118

Projekt:

Projekt techniczny aranżacji lokalu nr 0.05f

Inwestor:

REDKOM PARK BIELSKO Sp. z o. o.
ul. Słoneczna 116A, 05-500 Stara Iwiczna

Projektant:

Michał Orsetti

Projektant sprawdzający:

Marek Szamocki

Opracowanie:

proj. 471

Branża:

elektryczna

Nazwa:

BUDYNEK HANDLOWY ZLOKALIZOWANY W BIELSKU BIAŁEJ (43-300) PRZY UL. WARSZAWSKIEJ 180

Temat:

ROZMIESZCZENIE GNIAZD

Data:

09.10.2024

Format:

A3

Rysunek:

E2

Skala:

1:40

UWAGA: WSZYSTKIE WYMIARY SPRAWDZIĆ NA BUDOWIE!

W RAZIE WĄTPLIWOŚCI PROŚBA O KONTAKT Z PROJEKTANTEM POD NR TEL. 607888118 (8:00-17:00)