


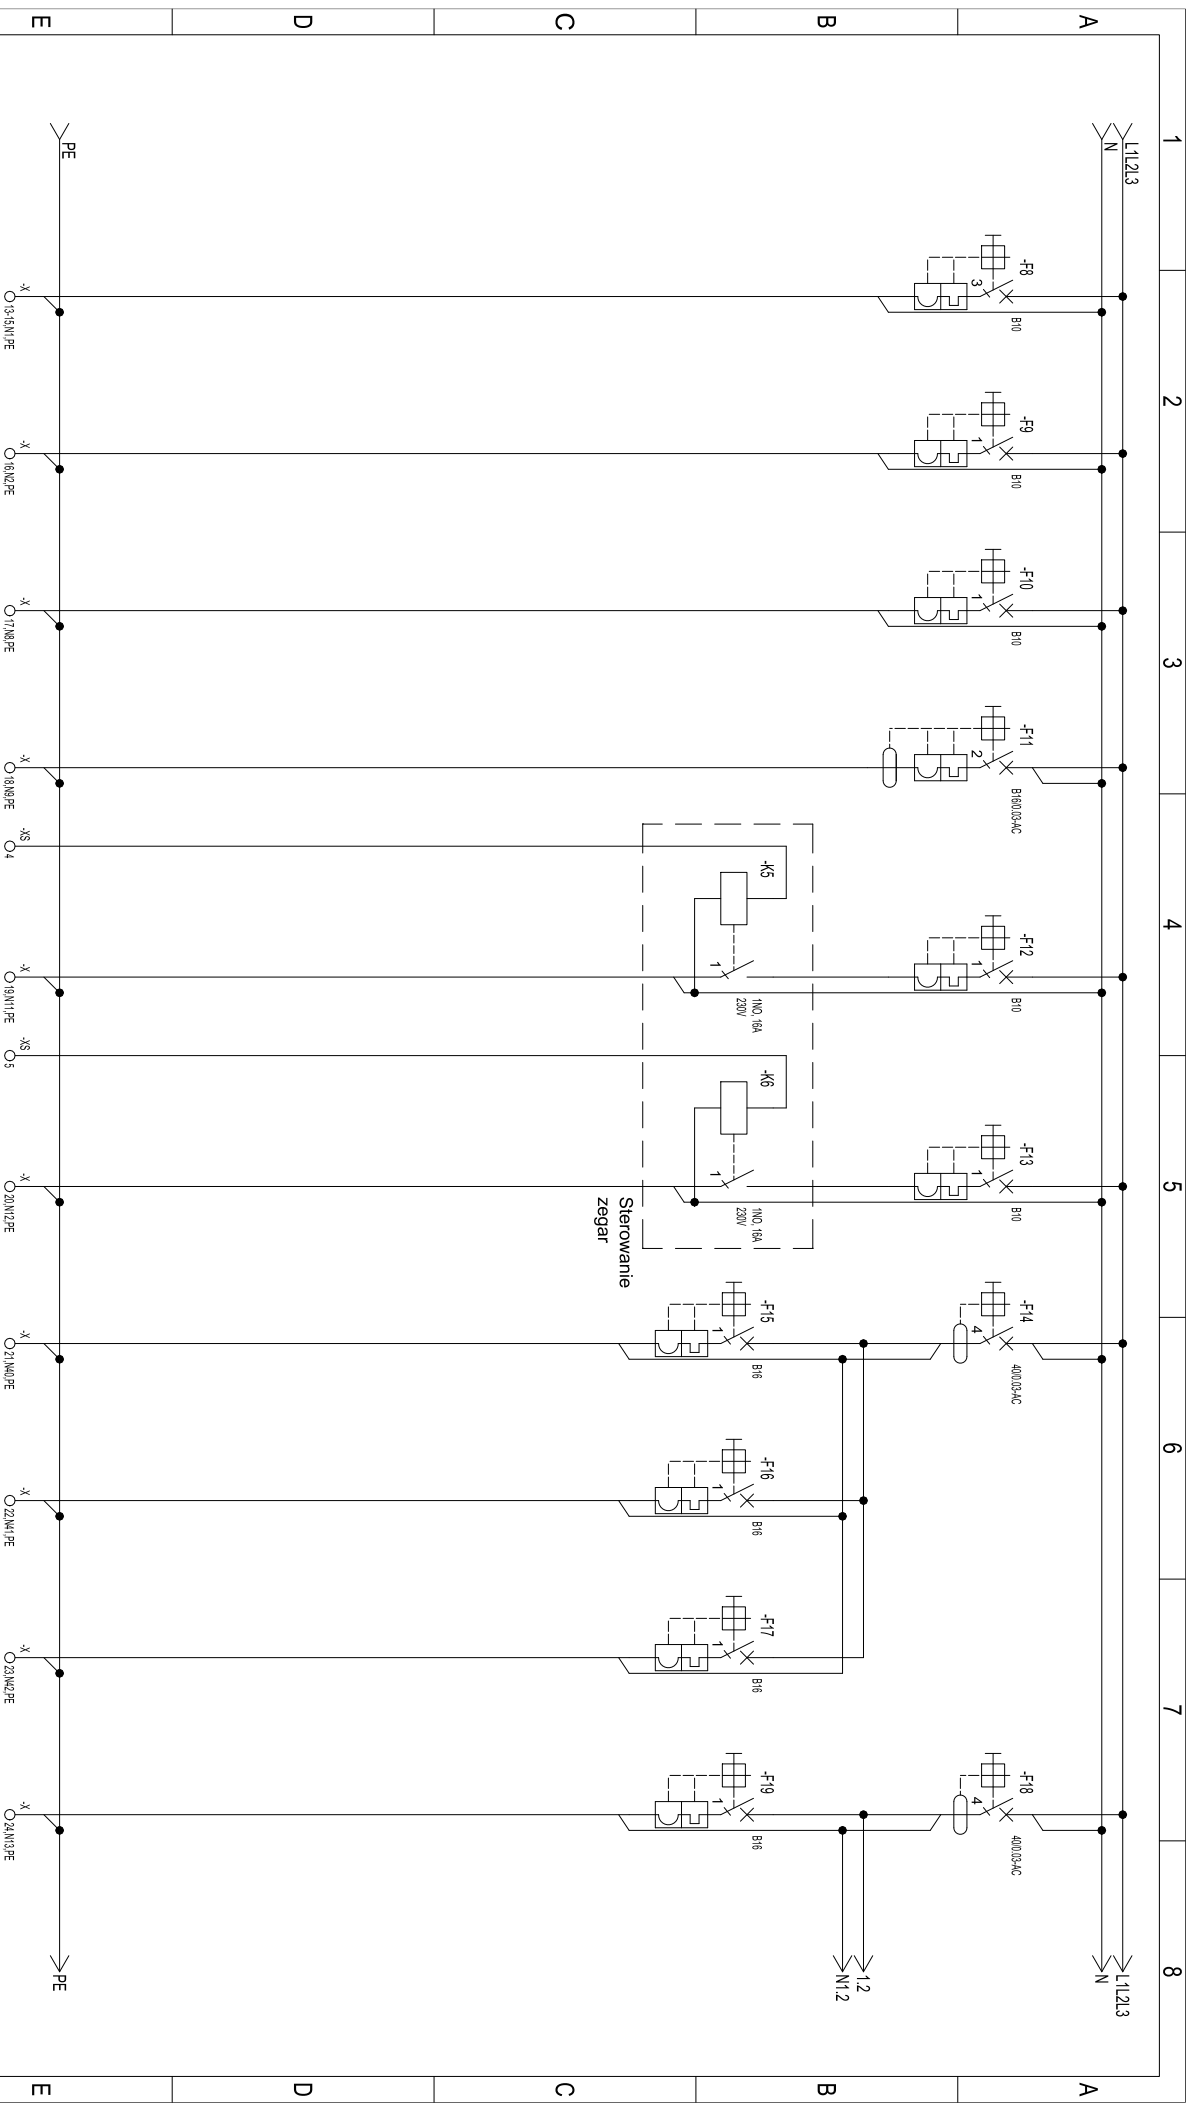

Numer odtworu	O1	O2	O8	O9	O11	O12	G40	G41	G42	G13
Opis	-	-	-	LIGHTBOX	WITRYNA	LOGO	MEBLE	MEBLE	MEBLE LED	PORZADKOWE
Moc [kW/m²]	-	-	-	-	-	-	-	-	-	1,5
Przewód	N2XH 5x1,5	N2XH 3x1,5	N2XH 3x1,5	N2XH 3x2,5	N2XH 3x1,5	N2XH 3x1,5	N2XH 3x2,5	N2XH 3x2,5	N2XH 3x2,5	N2XH 3x2,5
Nazwa obrotu	OEWIETLENIE	OEWIETLENIE	OEWIETLENIE	OEWIETLENIE	OEWIETLENIE	OEWIETLENIE	OEWIETLENIE	OEWIETLENIE	OEWIETLENIE	GIAZZDO

	Data	06/09/2024	Tytuł	BUDYNEK HANDL. BIESKO-B; Warszawa 180	PROJ. TECH.	Rozdzielennia	=
	Wyk.	Maria Orosini	VERONA LOKAL NR.L.00SF			RN	+ Aktusz 2
	Spr.	Marek Szamoch		Zasił. przez:	Nazwa akusza	linio	
Nr Zmiana	Data	Nazw.	Norma	Zdrodo	Zasil.	prij. 471	E3 Ii ark

Rozdzielnica	=	
	+	
RN		
Imię	Nr rysunku	Artuz
		Il. ark.
proj. 471	E3	2