

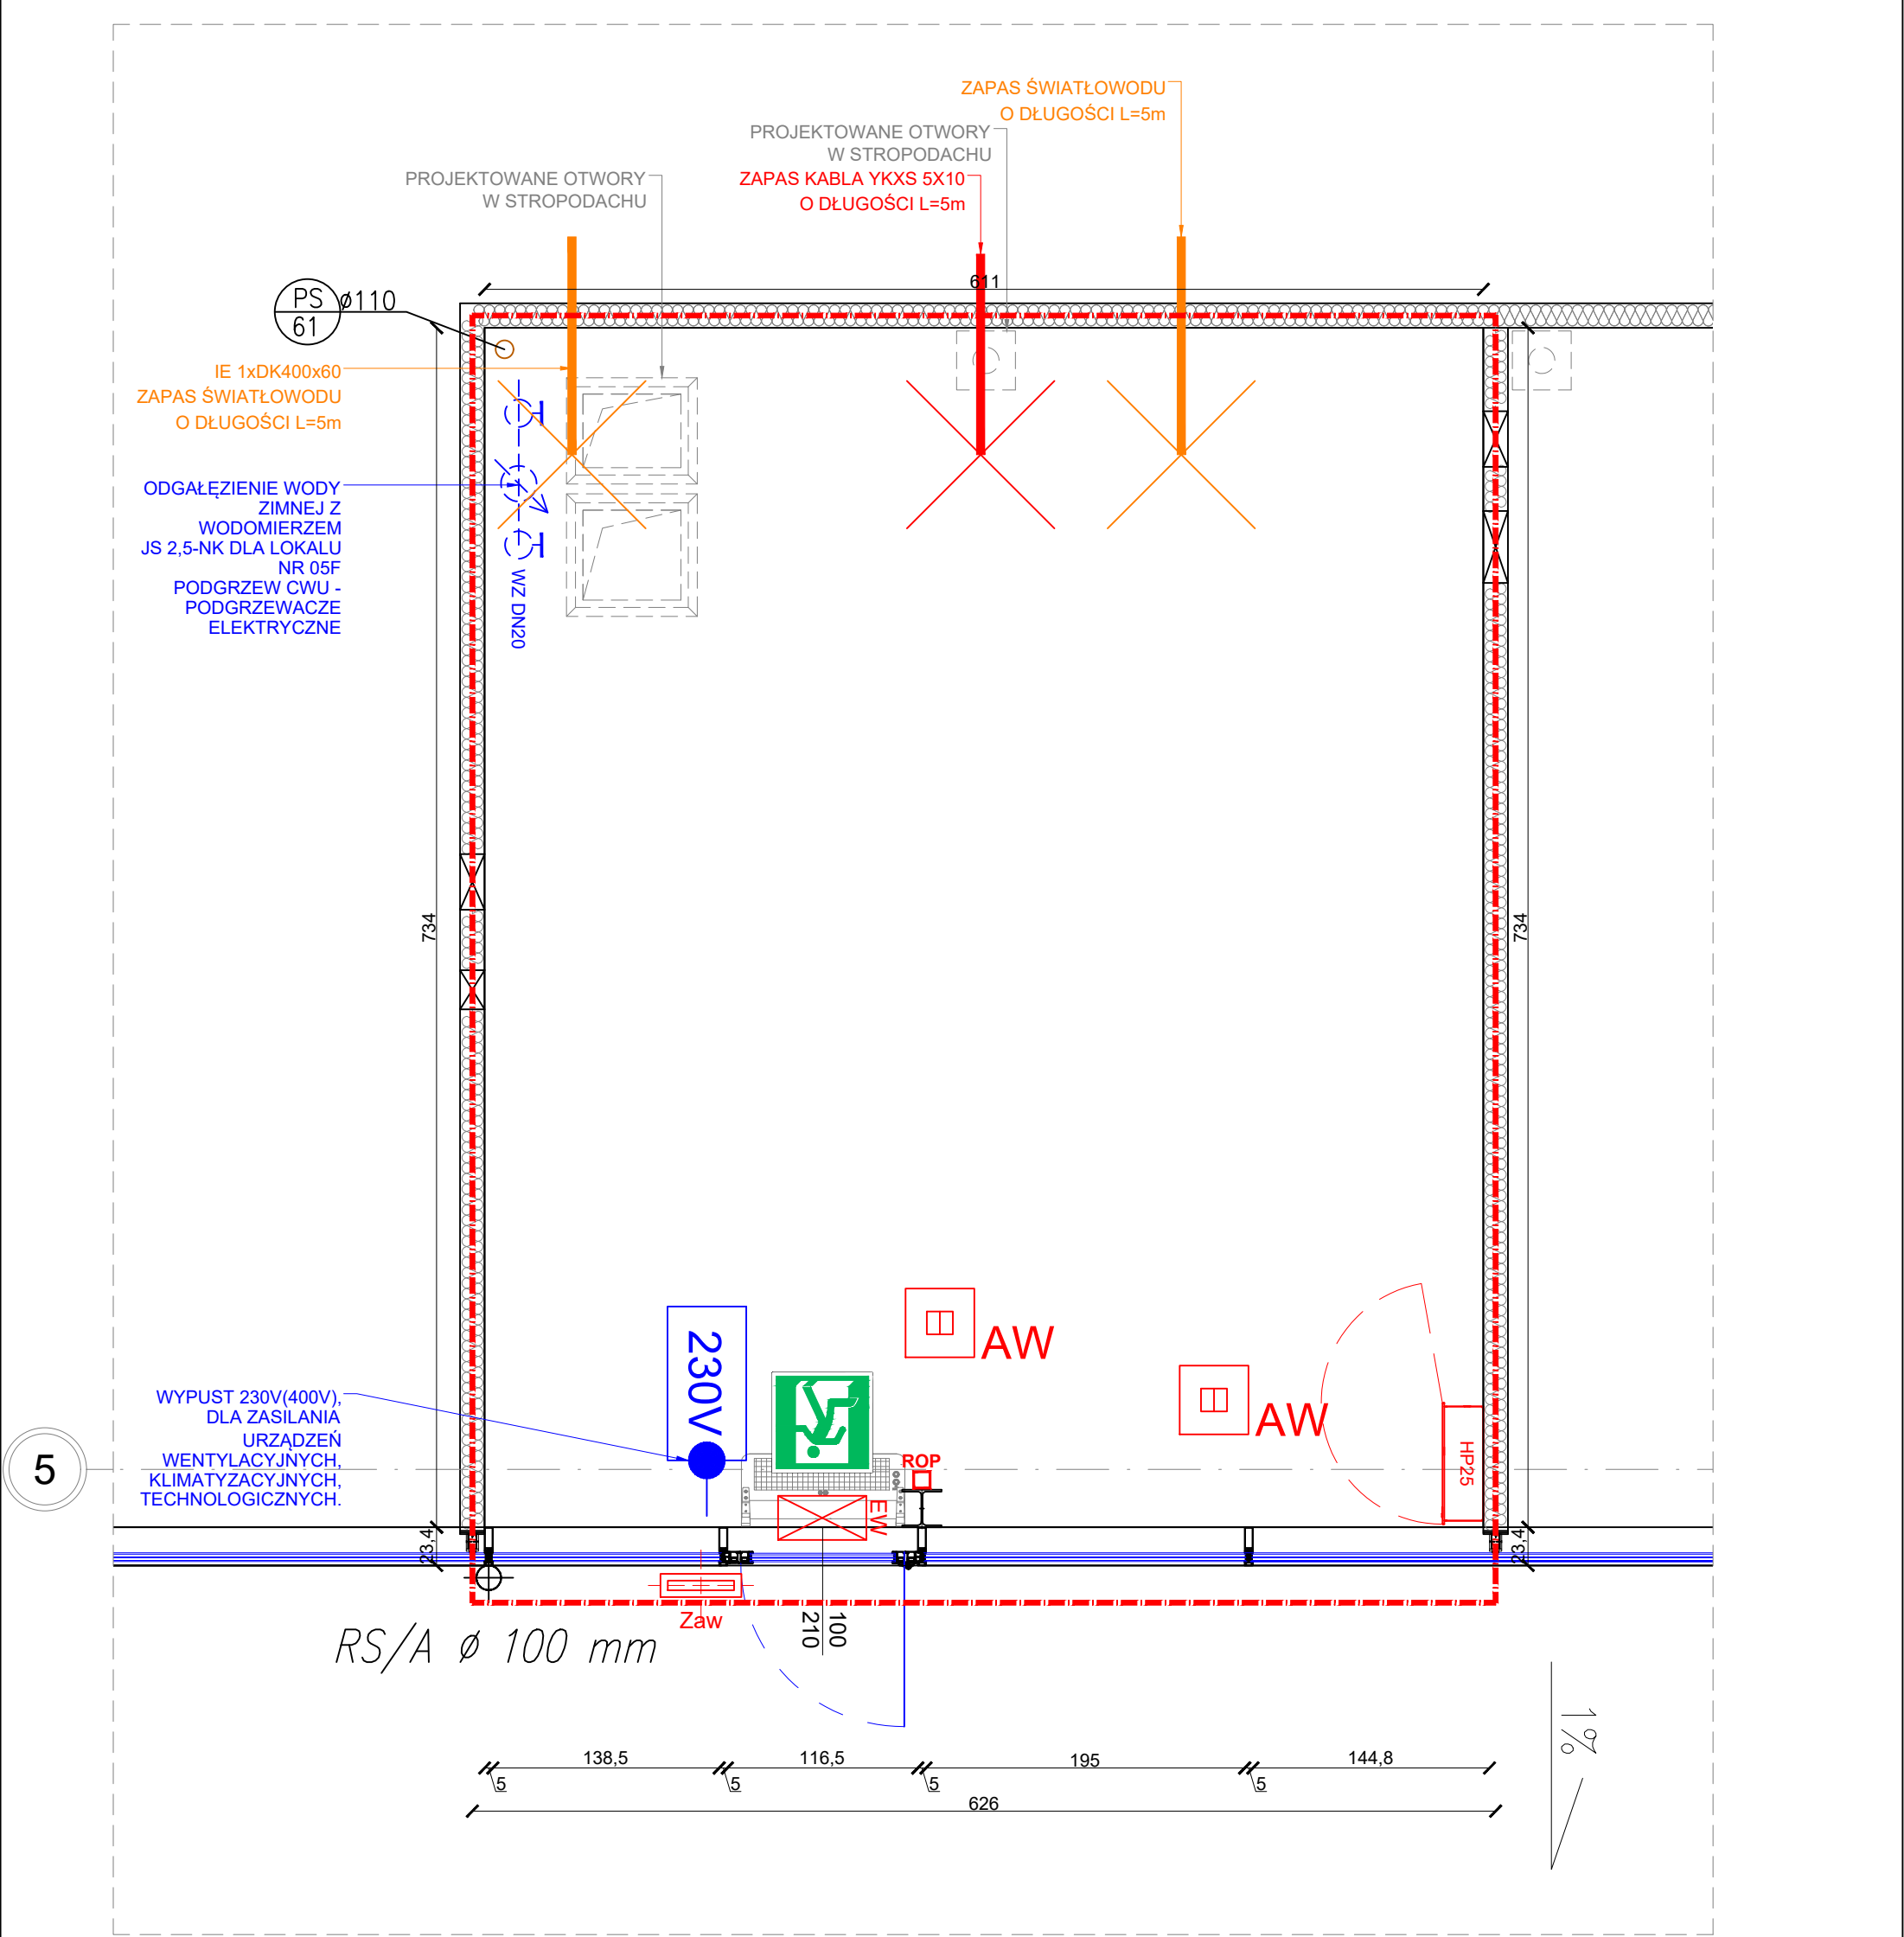


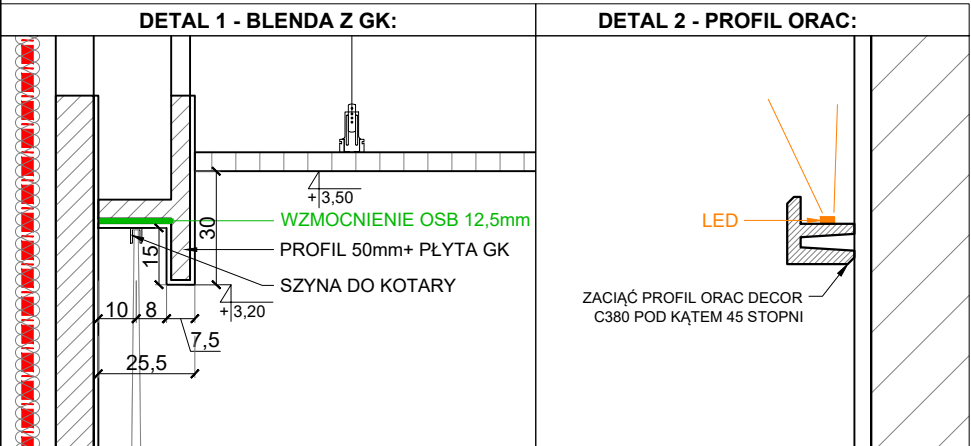


OZNACZENIA INSTALACJI:			
	WYPUST 230V(400V), DLA ZASILANIA URZĄDZEŃ WENTYLACYJNYCH, KLIMATYZACYJNYCH, TECHNOLOGICZNYCH.		OPRAWA KIERUNKOWA LED AT 2W IP44, 1h Z PIKTOGRAMEM
	ODGAŁĘZIENIE WODY ZIMNEJ Z WODOMIERZEM JS 2,5-NK DLA LOKALU NR 05F PODGRZEW CWU - PODGRZEWACZE ELEKTRYCZNE		OPRAWA AWARYJNA LED AT 3W IP66, 1h Z MODUŁEM HTR-25
	IE 1xDK400x60 ZAPAS ŚWIATŁOWODU O DŁUGOŚCI L=5m		OPRAWA AWARYJNA LED AT 6W IP44, 1h OPTYKA OTWARTA
	ZAPAS KABLA YKXS 5X10 O DŁUGOŚCI L=5m	MOC MAKSYMALNA DLA LOKALU NR 5F- Pmax=10kW	

OZNACZENIA:		UWAGA: WSZYSTKIE WYMIARY SPRAWDZIĆ NA BUDOWIE! W RAZIE WĄTPLIWOŚCI PROŚBA O KONTAKT Z PROJEKTANTEM POD NR TEL. 607888118 (8:00-17:00)			
	LINIA NAJMU	 Ewa Gawroniak - Olejniczak 60-771 Poznań, ul. Marii Konopnickiej 8 tel. 607 888 118	Projekt:	Projekt wykonawczy architektury wnętrz sklepu VERONA w PARK HANDLOWY BIELSKO-BIAŁA	Nazwa: VERONA LOKAL NR L.0.05F PARK HANDLOWY BIELSKO- BIAŁA
	ISTNIEJĄCA WITRYNA		Inwestor:	Yes Biżuteria S.A. Ul. Świerzawska 1, 60-321 Poznań	Temat: STAN ISTNIEJĄCY
	ŚCIANA WYDZIELAJĄCA PROJETOWANY LOKAL		Projektanci:	MGR INŻ. ARCH. NATALIA JACHIMCZYK WP-OIA/OKK/UPB/56/2008 mgr arch.wnętrz Ewa Gawroniak-Olejniczak	Data: 26.08.2024 Format: A3 Rysunek: 01
			Opracowanie:	mgr inż. arch. Katarzyna Holeczek	
			Branża:	Architektura wnętrz	Skala: 1:40



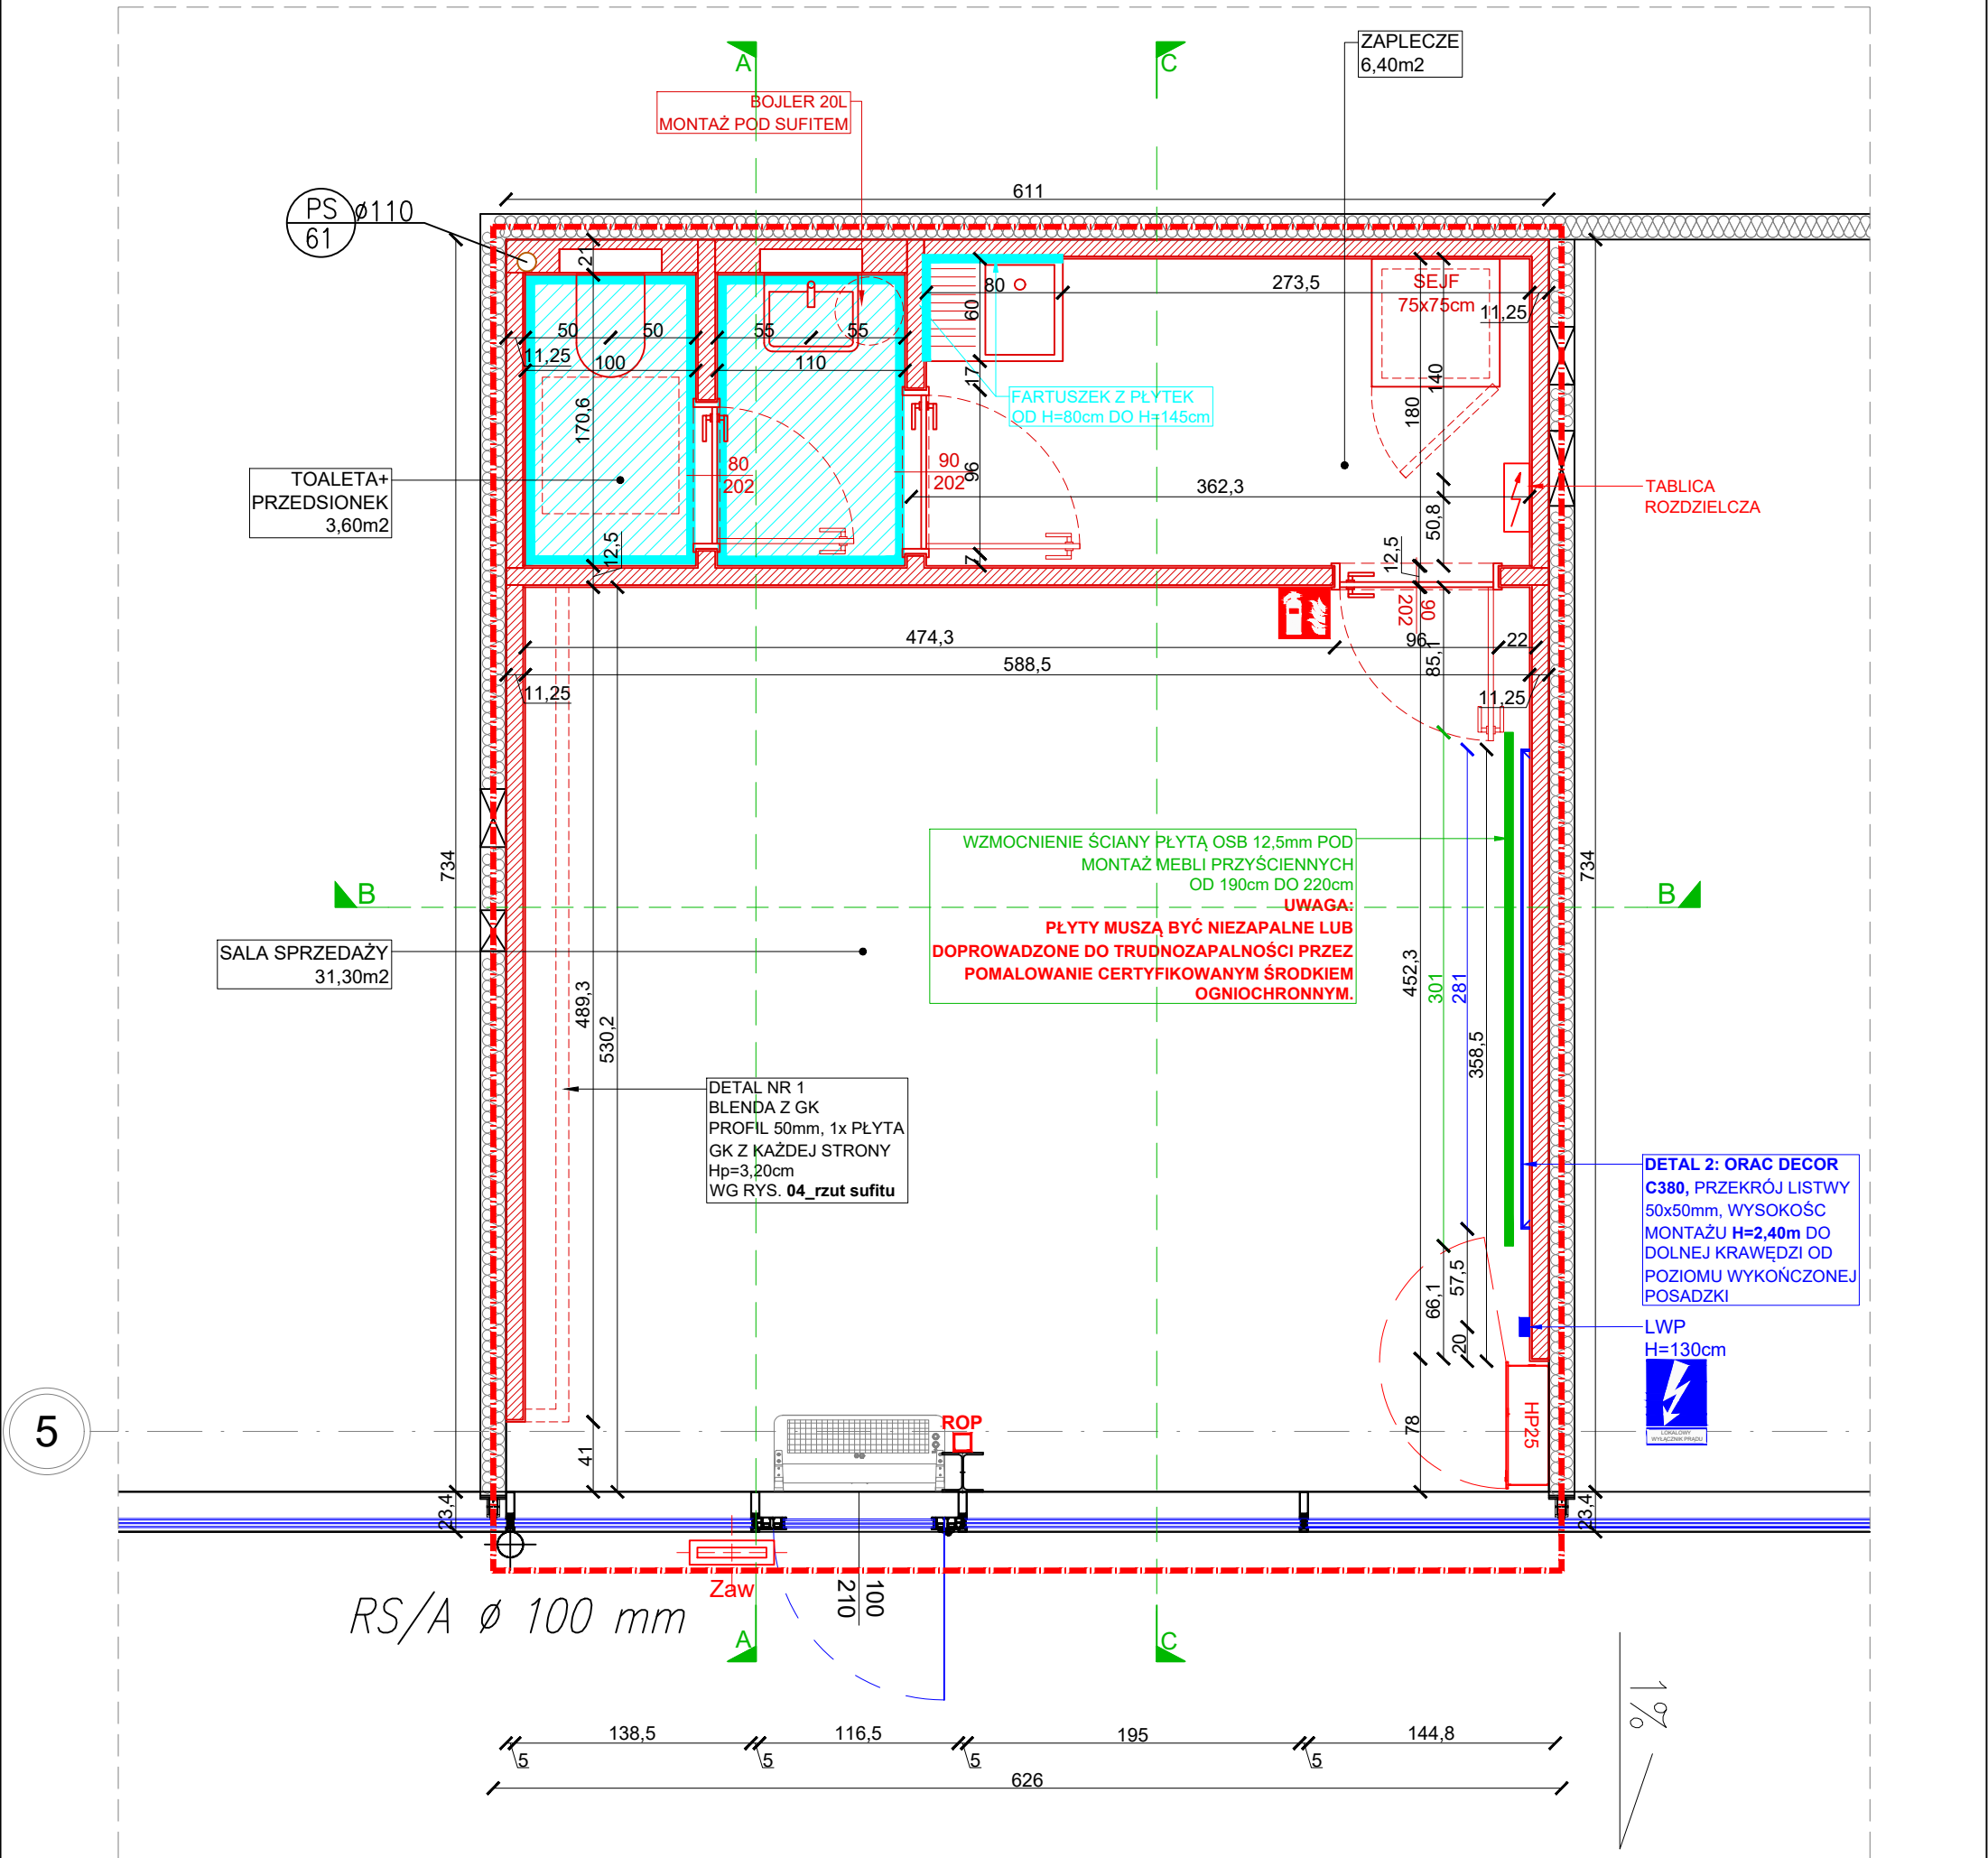


OZNACZENIA:	
	ŚCIANA DZIAŁOWA SAMONOŚNA- KONSTRUKCJA SYSTEMOWA RUSZT STALOWY PROFIL CW100mm i UW100mm WYKOŃCZENIE OBUSTRONNE PŁYTĄ G/K (1x), PŁYTOWANIE OK 20cm PONAD POZIOMEM SUFITU PODWIESZANEGO
	PRZEDŚCIANKA SAMONOŚNA- KONSTRUKCJA SYSTEMOWA RUSZT STALOWY PROFIL CW100mm i UW100mm WYKOŃCZENIE JEDNOSTRONNE PŁYTĄ G/K (1x), PŁYTOWANIE OK 20cm PONAD POZIOMEM SUFITU PODWIESZANEGO
	WZMOCNIENIE PŁYTĄ OSB 12,5mm - POD MONTAŻ MEBLI PRZYŚCIENNYCH OD H=180cm DO H=200cm
	ZABEZPIECZENIE PRZECIW WILGOCI TOALETA + PRZEDSIONEK: POSADZKA: FOLIA+ PŁYTEKI, ŚCIANY: PŁYTKI DO H=2,10m (TJ DO WYSOKOŚCI OPASKI DRZWIOWEJ) ZAPLECZE: FARTUSZEK Z PŁYTEK OD H=80cm DO H=145cm


UWAGI:		UWAGA: WSZYSTKIE WYMIARY SPRAWDZIĆ NA BUDOWIE! W RAZIE WĄTPLIWOŚCI PROŚBA O KONTAKT Z PROJEKTANTEM POD NR TEL. 607888118 (8:00-17:00)																								
1. WSZYSTKIE ŚCIANY MALOWANE NA KOLOR BIAŁY RAL 9010. 2. DRZWI DO ZAPLECZA W KOLORZE BIAŁYM. ŚWIATŁO PRZEJŚCIA 90cm. OTWÓR POD MONTAŻ DRZWI NALEŻY WYKONAC ZGODNIE Z WYTYCZNYMI PRODUCENTA DRZWI. 3. PŁYTY WYKORZYSTANE DO WZMOCNIEŃ MUSZĄ BYĆ NIEZAPALNE LUB DOPROWADZONE DO TRUDNOZAPALNOŚCI PRZEZ POMALOWANIE CERTYFIKOWANYM ŚRODKIEM OGNIOSCHRONNYM. 4. WSZYSTKIE WYMIARY POTWIERDZIĆ NA BUDOWIE.  ego studio Ewa Gawroniak - Olejniczak 60-771 Poznań, ul. Marii Konopnickiej 8 tel. 607 888 118 <table><tr><td>Projekt:</td><td>Projekt wykonawczy architektury wnętrz sklepu VERONA w PARK HANDLOWY BIELSKO-BIAŁA</td><td>Nazwa:</td><td colspan="2">VERONA LOKAL NR L.0.05F PARK HANDLOWY BIELSKO- BIAŁA</td></tr><tr><td>Inwestor:</td><td>Yes Biżuteria S.A. Ul. Świerzawska 1, 60-321 Poznań</td><td>Temat:</td><td colspan="2">RZUT BUDOWLANY</td></tr><tr><td>Projektanci:</td><td>MGR INŻ. ARCH. NATALIA JACHIMCZYK WP-OIA/OKK/UPB/56/2008 mgr arch.wnętrz Ewa Gawroniak-Olejniczak</td><td>Data:</td><td>26.08.2024</td><td>Format:</td></tr><tr><td>Opracowanie:</td><td>mgr inż. arch. Katarzyna Holeczek</td><td>Skala:</td><td>1:40</td><td>A3</td></tr><tr><td>Branża:</td><td>Architektura wnętrz</td><td>Rysunek:</td><td colspan="2">02</td></tr></table>		Projekt:	Projekt wykonawczy architektury wnętrz sklepu VERONA w PARK HANDLOWY BIELSKO-BIAŁA	Nazwa:	VERONA LOKAL NR L.0.05F PARK HANDLOWY BIELSKO- BIAŁA		Inwestor:	Yes Biżuteria S.A. Ul. Świerzawska 1, 60-321 Poznań	Temat:	RZUT BUDOWLANY		Projektanci:	MGR INŻ. ARCH. NATALIA JACHIMCZYK WP-OIA/OKK/UPB/56/2008 mgr arch.wnętrz Ewa Gawroniak-Olejniczak	Data:	26.08.2024	Format:	Opracowanie:	mgr inż. arch. Katarzyna Holeczek	Skala:	1:40	A3	Branża:	Architektura wnętrz	Rysunek:	02	
		Projekt:	Projekt wykonawczy architektury wnętrz sklepu VERONA w PARK HANDLOWY BIELSKO-BIAŁA	Nazwa:	VERONA LOKAL NR L.0.05F PARK HANDLOWY BIELSKO- BIAŁA																					
		Inwestor:	Yes Biżuteria S.A. Ul. Świerzawska 1, 60-321 Poznań	Temat:	RZUT BUDOWLANY																					
		Projektanci:	MGR INŻ. ARCH. NATALIA JACHIMCZYK WP-OIA/OKK/UPB/56/2008 mgr arch.wnętrz Ewa Gawroniak-Olejniczak	Data:	26.08.2024	Format:																				
		Opracowanie:	mgr inż. arch. Katarzyna Holeczek	Skala:	1:40	A3																				
Branża:	Architektura wnętrz	Rysunek:	02																							

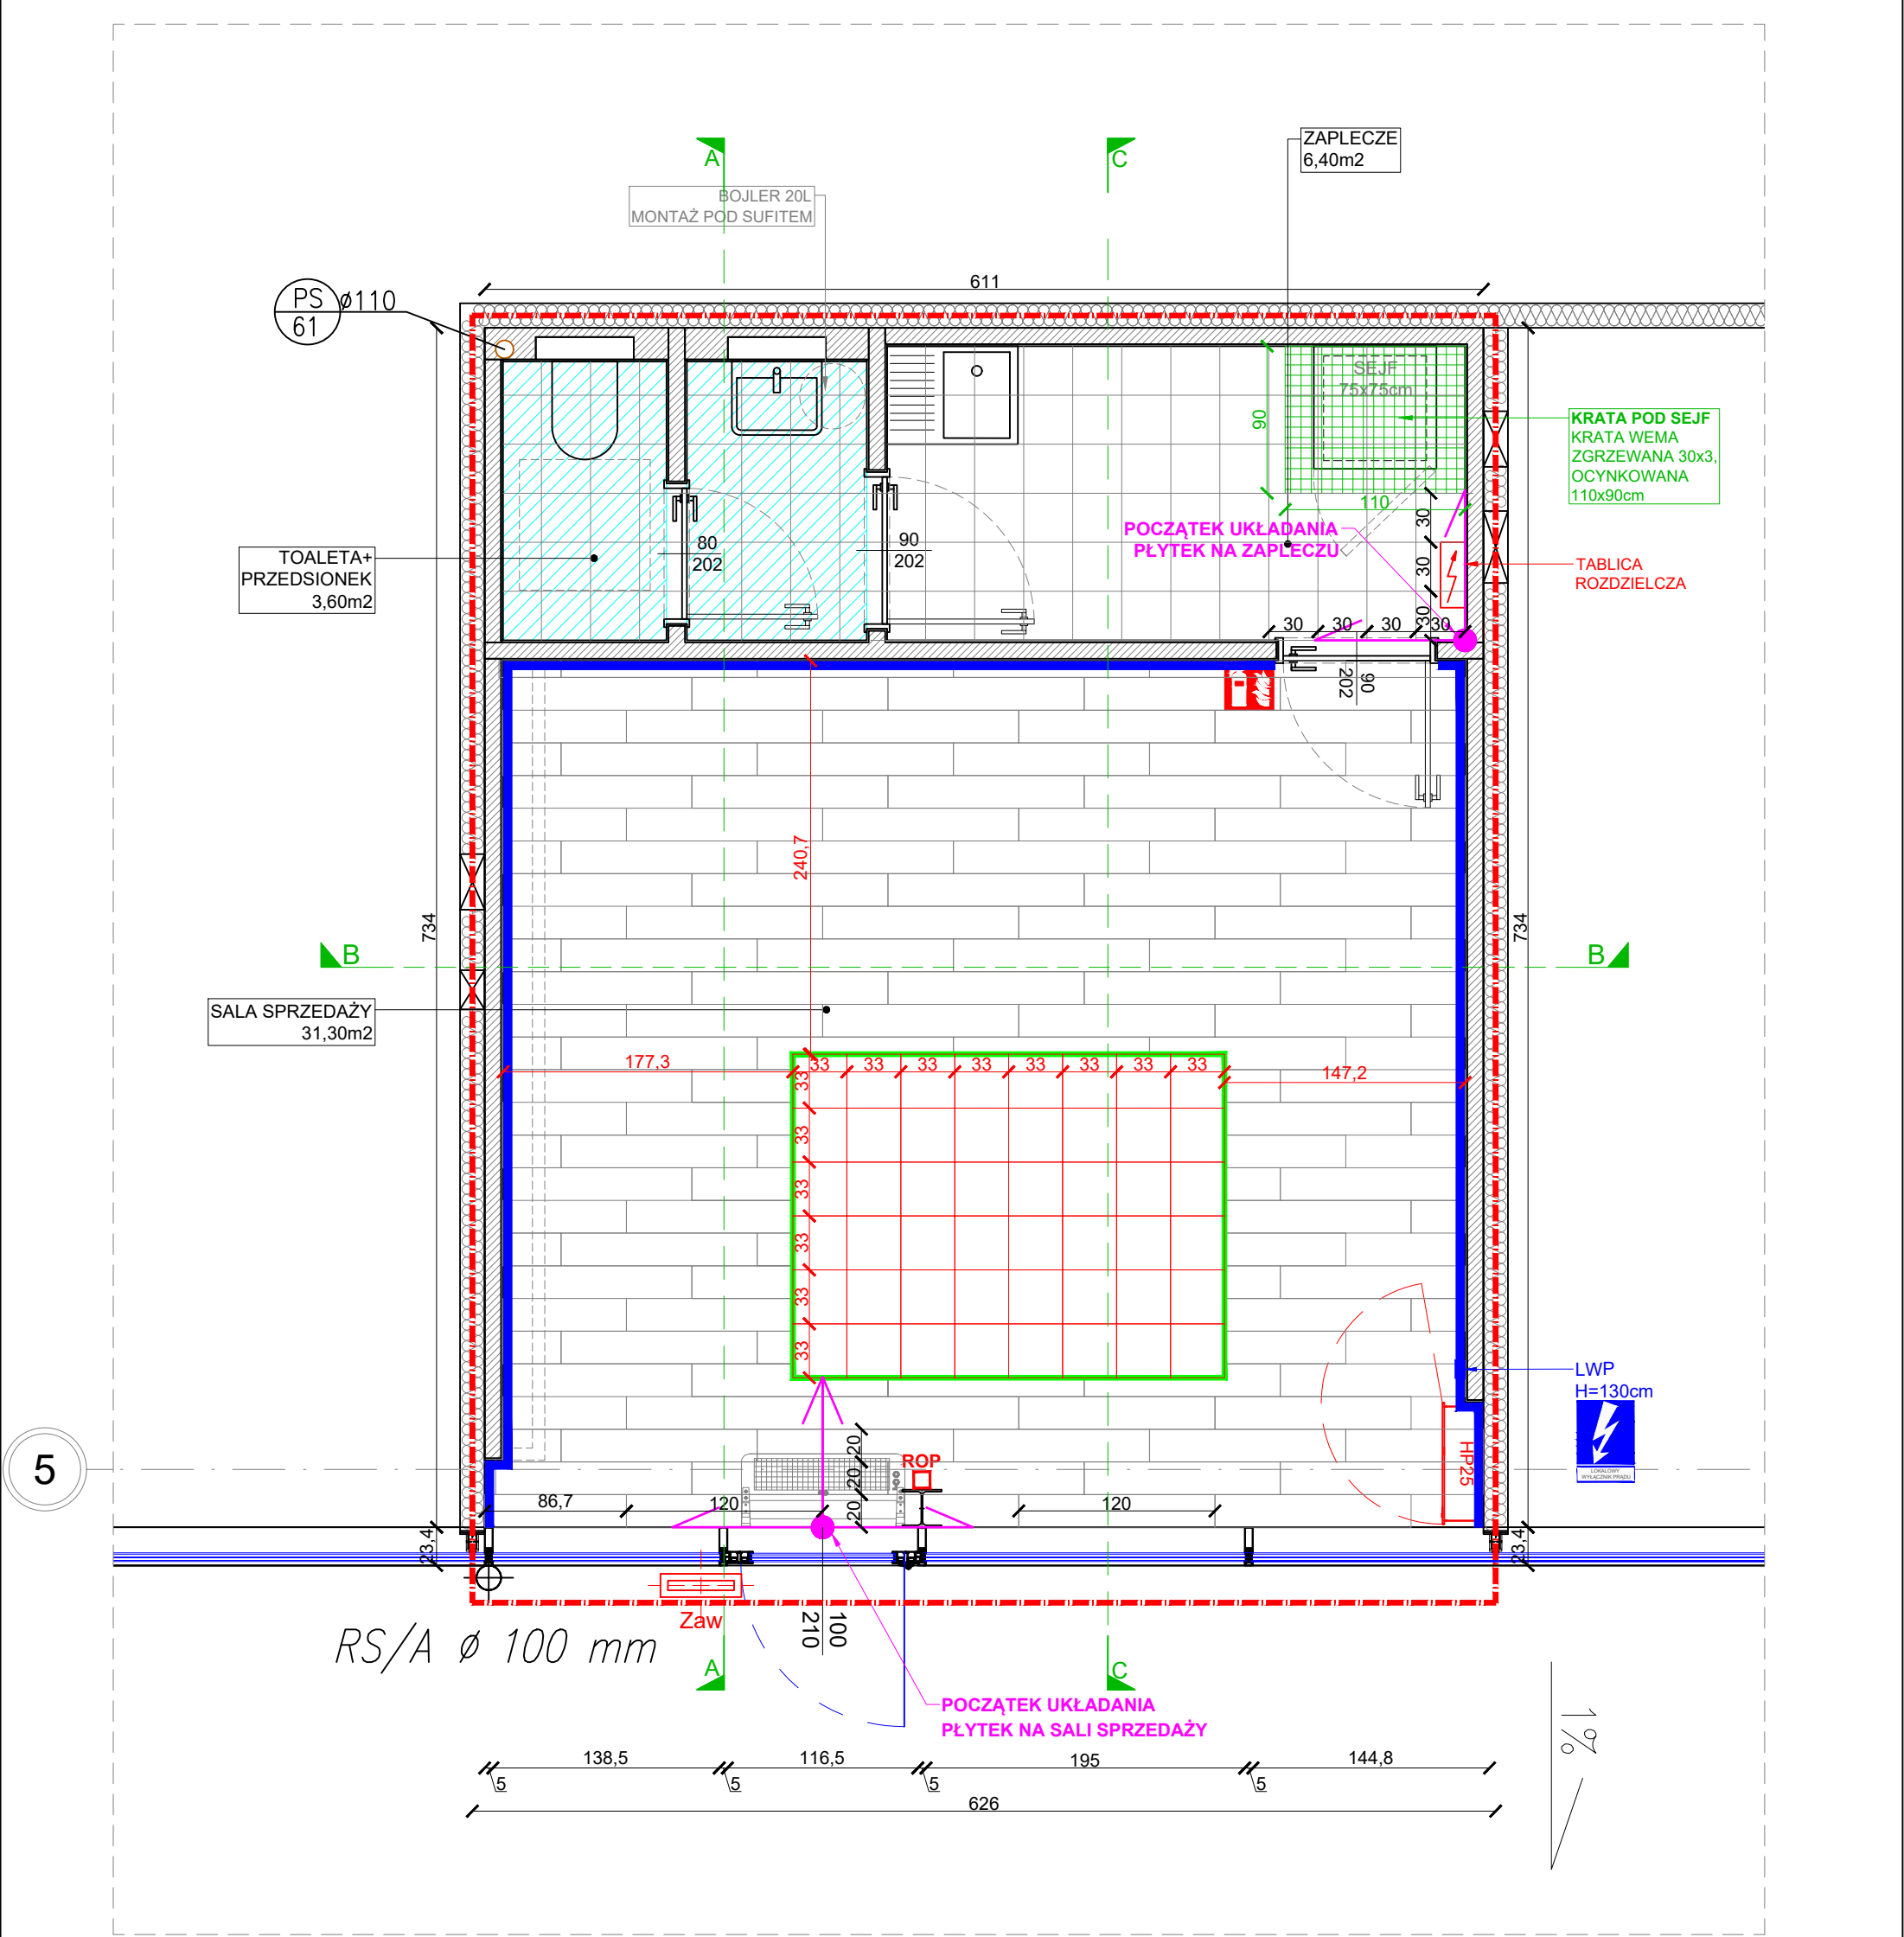

OZNACZENIA:		SEJF: 75x75cm, WAGA 270kg POSTAWIONY NA KRATCE ZGRZEWANEJ O POWIERZCHNI OK 1,00m2: OBIĄŻENIE SEJFU NA POSADZKĘ WYNOŚI OK 270kg/m2.	
	LINIA NAJMU	NA STYKU POSADZEK WYKONAĆ LISTWĘ MASKUJĄCĄ PROFIL PROJINT T MOSIĄDZ BŁYSZCZĄCY 399 /T/14 LISTWA ŁĄCZENIOWA DO PODŁÓG O TYM SAMYM POZIOMIE, DŁ. 9,30mb BEZ ZAPASU	
	POSADZKA DEKORACYJNA GRES SZKLIWIONY HISZPAŃSKI REALONDA HANOI CUBE GREY 33x33 GAT. I POW. OK 5,30m2 BEZ ZAPASU		
	SALA SPRZEDAŻY: PŁYTKI DREWNOPODOBNE ARGENTA CLASH OAK 120x20cm POW. OK 27,10m2 BEZ ZAPASU	ZABEZPIECZENIE PRZECIW WILGOCI TOALETA + PRZEDSIONEK: POSADZKA: FOLIA+ PŁYTEKI, ŚCIANY: PŁYTKI DO H=2,10m (TJ DO WYSOKOŚCI OPASKI DRZWIOWEJ) ZAPLECZE: FARTUSZEK Z PŁYTEK OD H=80cm DO H=145cm	
	ZAPLECZE, TOALETA Z PRZEDSIONKIEM (posadzka+ ściany) PŁYTKI GRSOWE W KOLORZE BEŻOWYM 30x30cm POW. OK 27m2 BEZ ZAPASU		
	LISTWA PRZYPODŁOGOWA PŁYTA MDF W KOLORZE BIAŁYM H=10cm OK 16mb BEZ ZAPASU	W UWAGĘ: WSZYSTKIE WYMIARY SPRAWDZIĆ NA BUDOWIE! W RAZIE WĄTPLIWOŚCI PROŚBA O KONTAKT Z PROJEKTANTEM POD NR TEL. 607888118 (8:00-17:00)	
ego STUDIO ego studio Ewa Gawroniak - Olejniczak 60-771 Poznań, ul. Marii Konopnickiej 8 tel. 607 888 118		Projekt: Projekt wykonawczy architektury wnętrz sklepu VERONA w PARK HANDLOWY BIELSKO-BIAŁA	Nazwa: VERONA LOKAL NR L.0.05F PARK HANDLOWY BIELSKO- BIAŁA
		Inwestor: Yes Biżuteria S.A. Ul. Świerzawska 1, 60-321 Poznań	Temat: RZUT POSADZKI
		Projektanci: MGR INŻ. ARCH. NATALIA JACHIMCZYK WP-OIA/OKK/UPB/56/2008 mgr arch.wnętrz Ewa Gawroniak-Olejniczak	Data: 26.08.2024
		Opracowanie: mgr inż. arch. Katarzyna Holeczek	Format: A3
		Branża: Architektura wnętrz	Skala: 1:40
			Rysunek: 02A

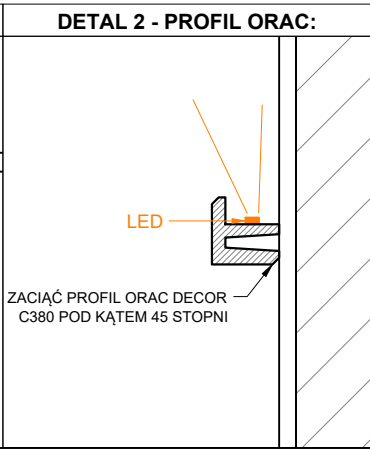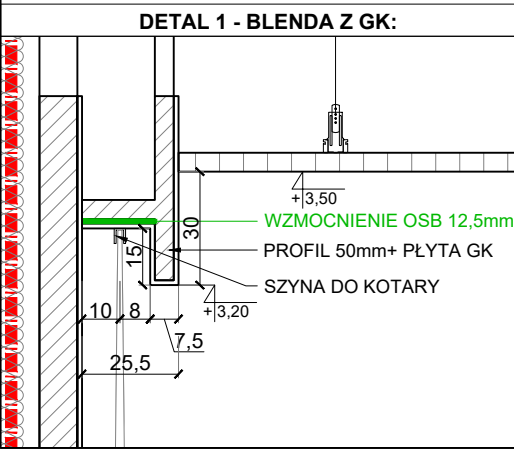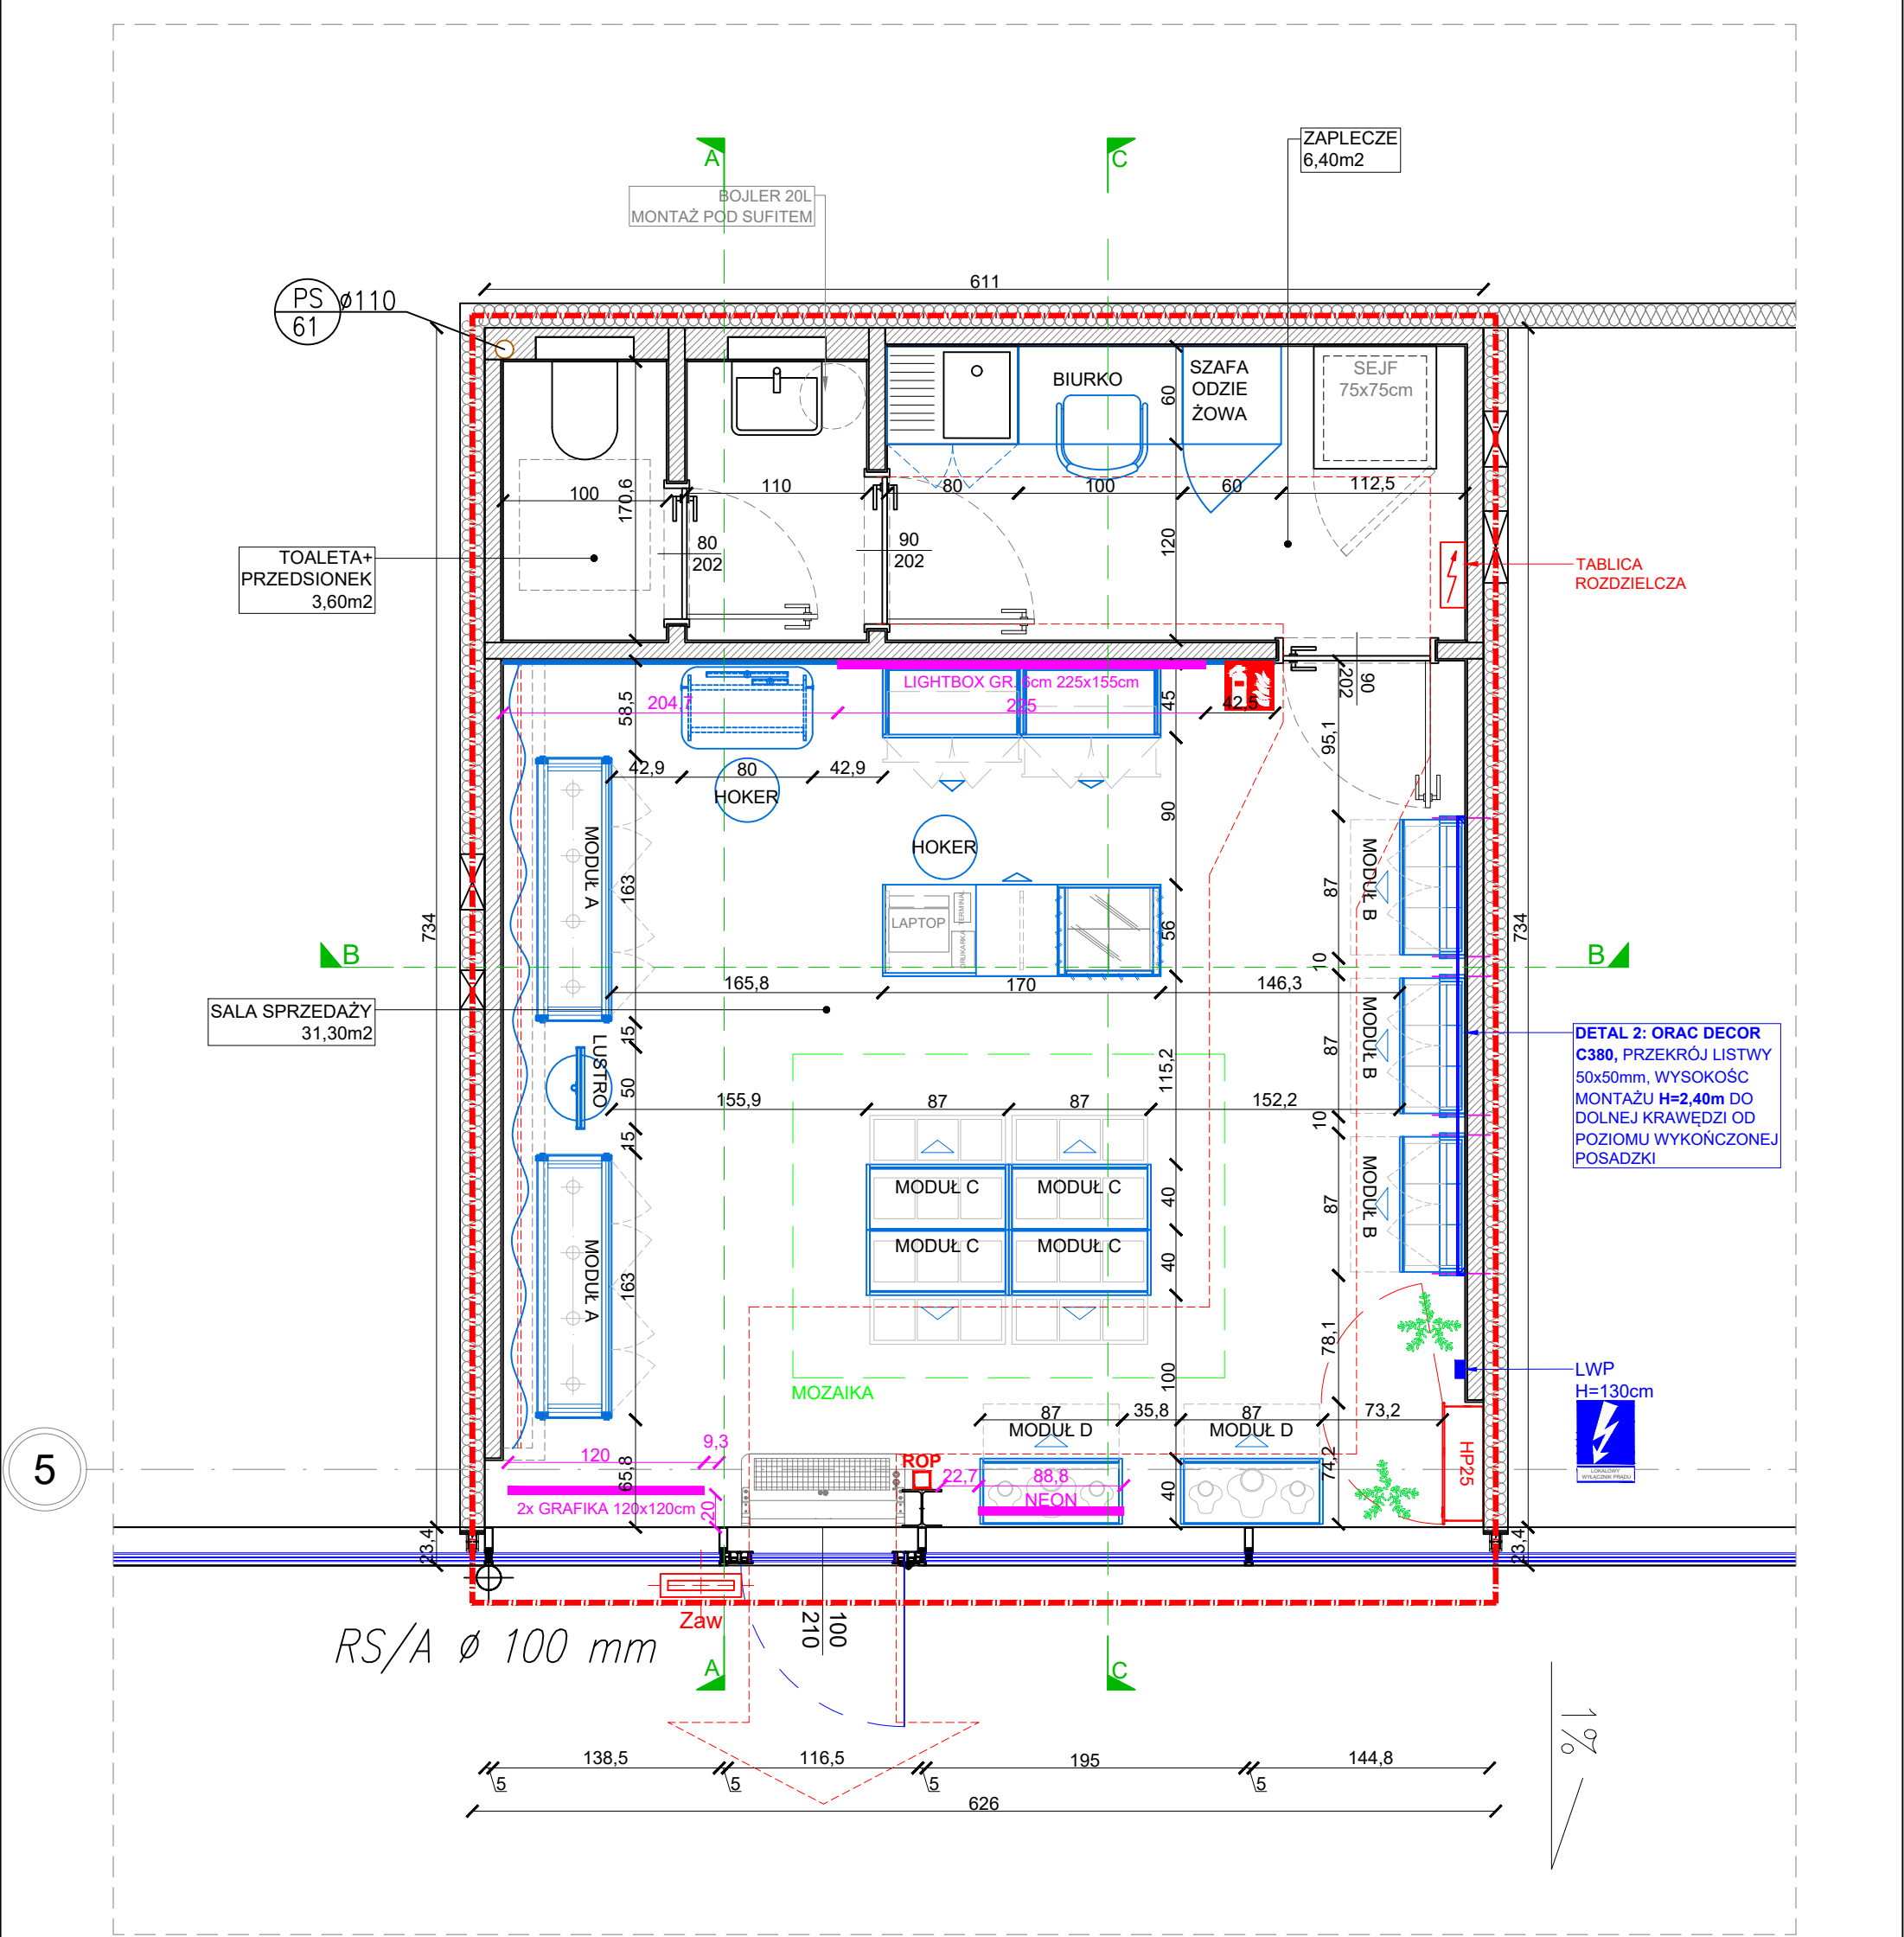


 ego studio Ewa Gawroniak - Olejniczak 60-771 Poznań, ul. Marii Konopnickiej 8 tel. 607 888 118		ZESTAWIENIE POWIERZCHNI UŻYTKOWEJ				
		SALA SPRZEDAŻY		31,30m2		
		ZAPLECZE		6,40m2		
		TOALETA+ PRZEDSIONEK		3,60m2		
		CAŁKOWITA POW. UŻYTKOWA		41,30m2		
UWAGA: WSZYSTKIE WYMIARY SPRAWDZIĆ NA BUDOWIE! W RAZIE WĄTPLIWOŚCI PROŚBA O KONTAKT Z PROJEKTANTEM POD NR TEL. 607888118 (8:00-17:00)						
 ego studio Ewa Gawroniak - Olejniczak 60-771 Poznań, ul. Marii Konopnickiej 8 tel. 607 888 118		Projekt:	Projekt wykonawczy architektury wnętrz sklepu VERONA w PARK HANDLOWY BIELSKO-BIAŁA		Nazwa: VERONA LOKAL NR L.0.05F PARK HANDLOWY BIELSKO- BIAŁA	
		Inwestor:	Yes Biżuteria S.A. Ul. Świerzawska 1, 60-321 Poznań		Temat: RZUT WYPOSAŻENIA	
		Projektanci:	MGR INŻ. ARCH. NATALIA JACHIMCZYK WP-OIA/OKK/UPB/56/2008 mgr arch.wnętrz Ewa Gawroniak-Olejniczak		Data: 26.08.2024	
		Opracowanie:	mgr inż. arch. Katarzyna Holeczek		Format: A3	
		Branża:	Architektura wnętrz		Skala: 1:40	
		Rysunek: 03				

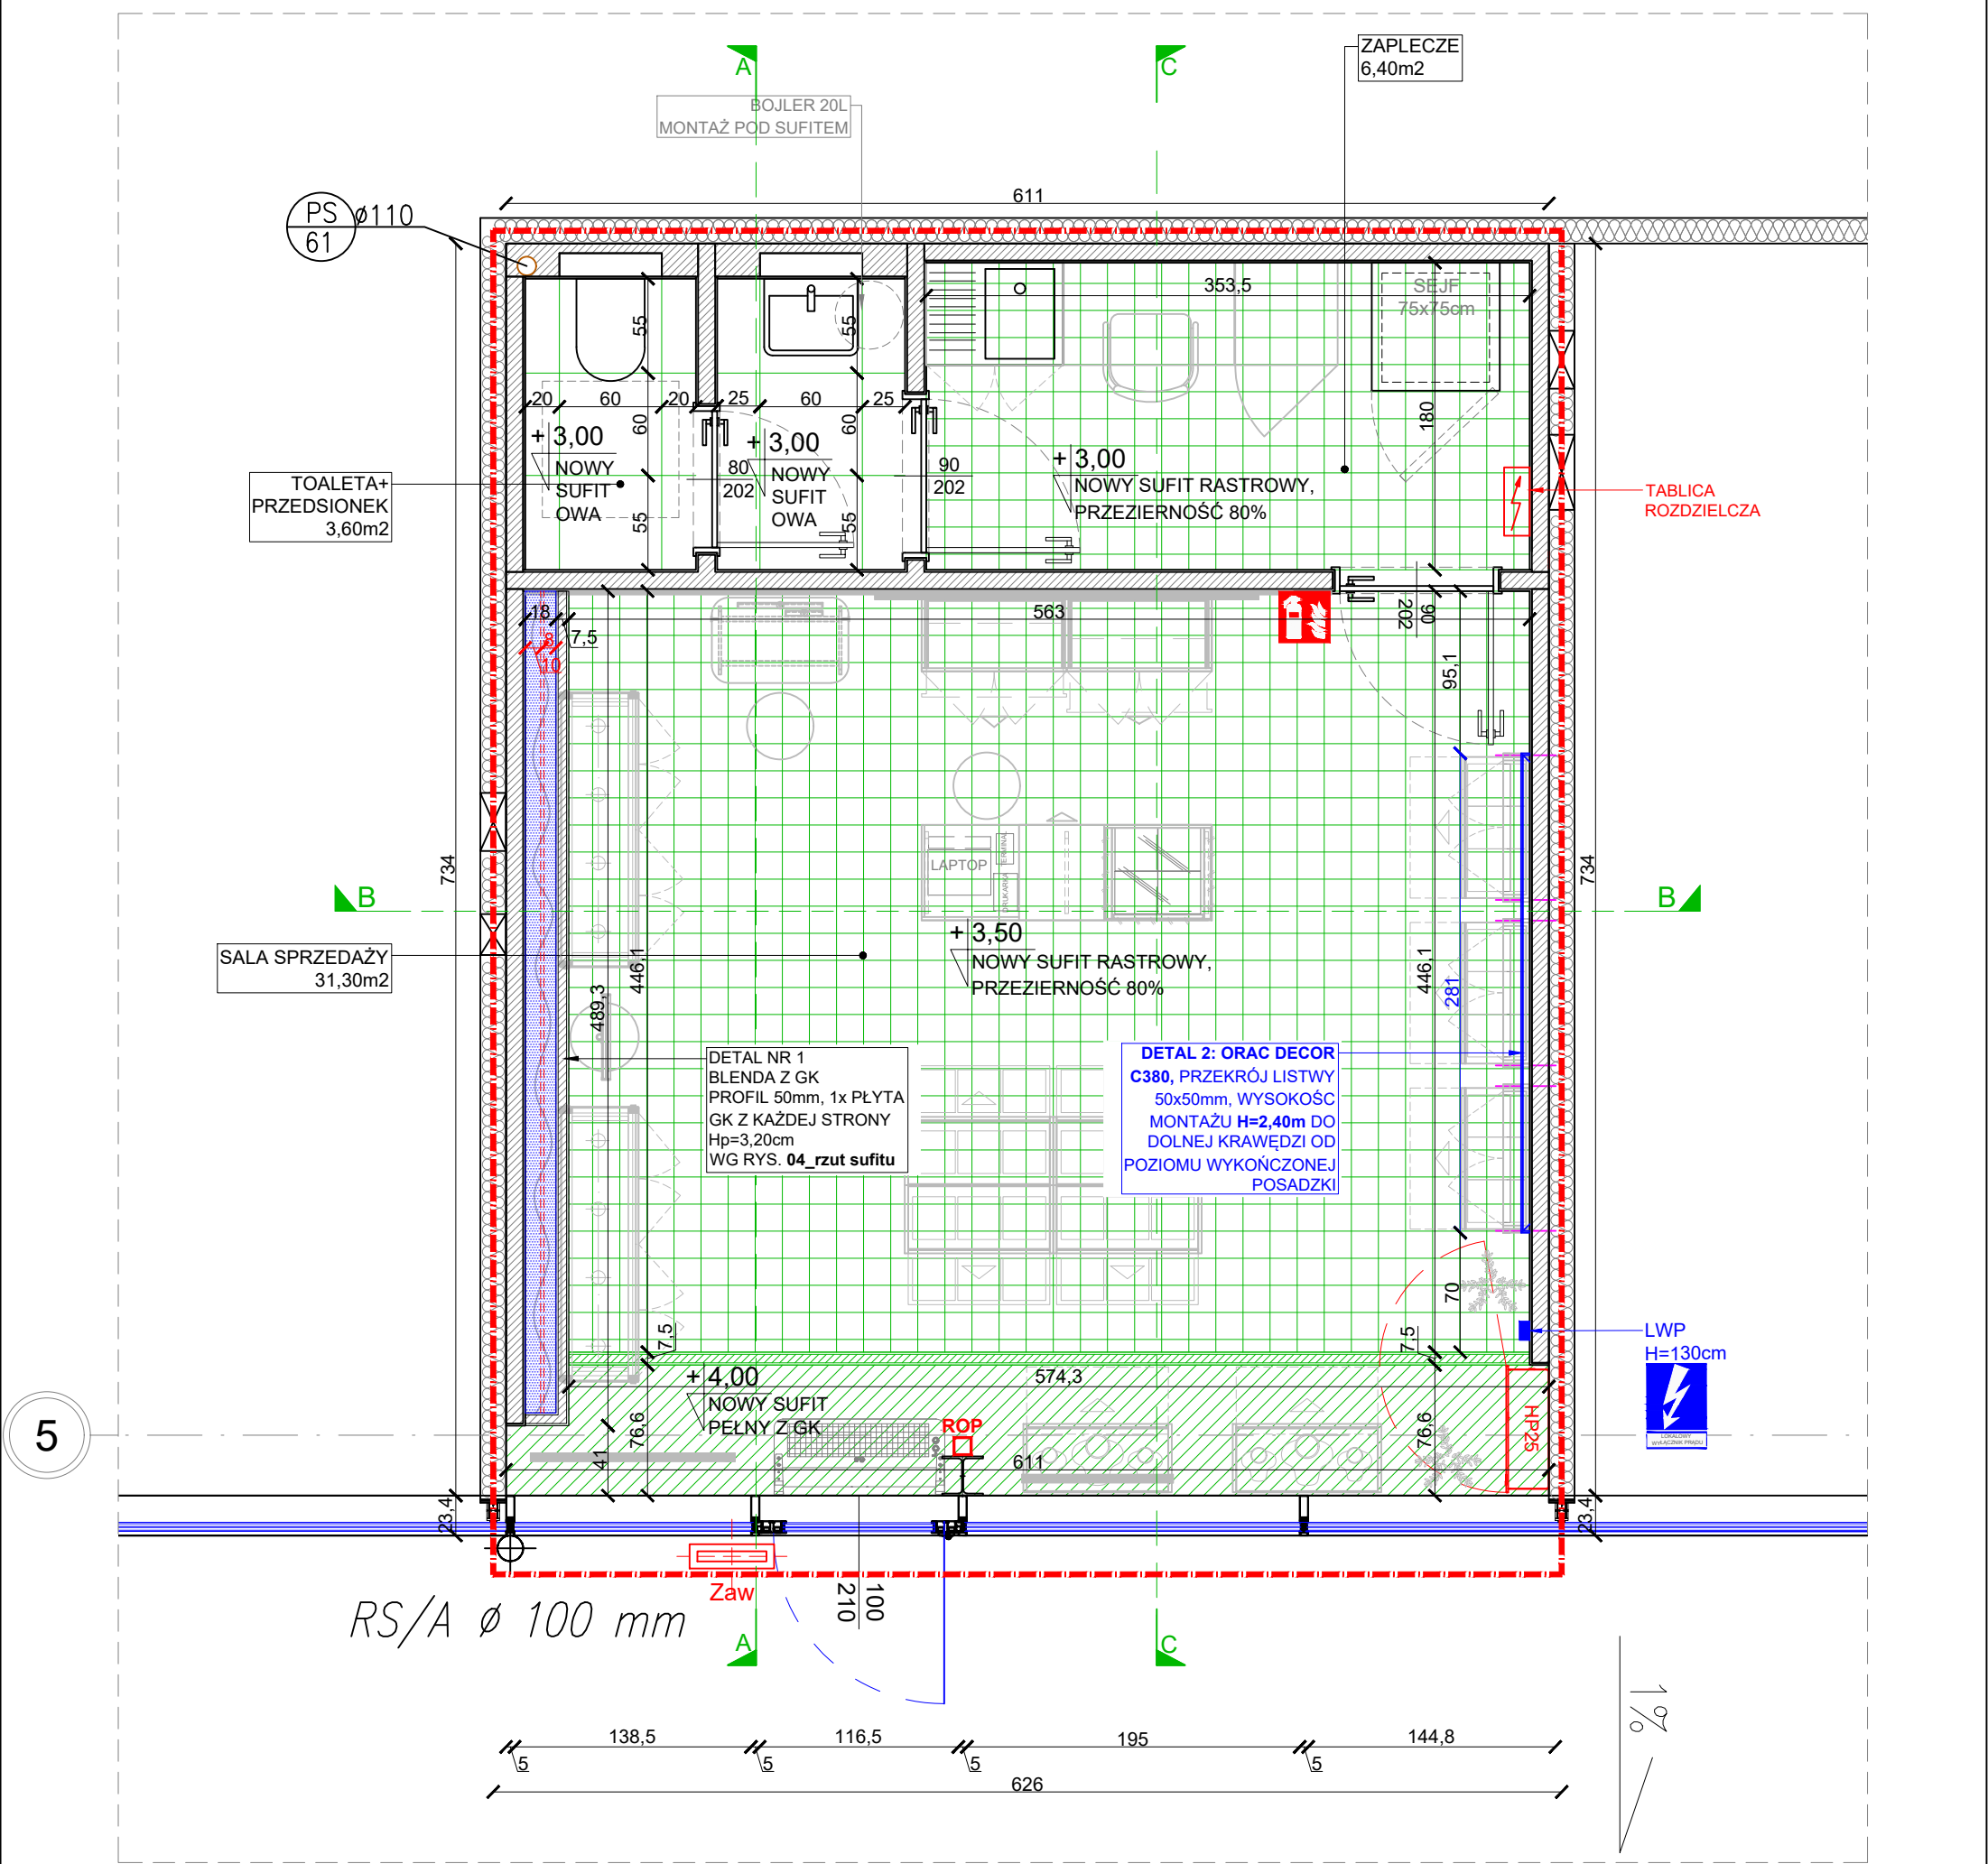

DETAL 1 - BLENDY Z GK:	DETAL 2 - PROFIL ORAC:	OZNACZENIA:
		LISTWA DEKORACYJNA ORAC DECOR C380, PRZEKRÓJ LISTWY LISTWY 50X50MM, WYSOKOŚĆ MONTAŻU H=2,40m DO DOLNEJ KRAWĘDZI OD POZIOMU WYKOŃCZONEJ POSADZKI BLENDY G/K MASKUJĄCA SZYNY PROFIL 50mm, 1x PŁYTA GK Z KAŻDEJ STRONY Hspodu=3,20m ----- SZYNA DO KOTARY


OZNACZENIA:	ZESTAWIENIE POWIERZCHNI UŻYTKOWEJ								
LINIA NAJMU STREFA WITRYNY: PROJEKTOWANY SUFIT PEŁNY Z PŁYTY GK WYSOKOŚĆ PODWIESZENIA SUFITU: H=4,00m SALA SPRZEDAŻY, ZAPLECZE: PROJEKTOWANY SUFIT RASTROWY TYPU BARWA SYSTEM 100x100, KOLOR BIAŁY, POWIERZCHNIA OTWOROWANIA 80%; WYSOKOŚĆ PODWIESZENIA SUFITU: SALA SPRZEDAŻY- H=3,50m ZAPLECZE- H=3,00m TOALETA, PRZEDSIONEK: PROJEKTOWANY SUFIT TYPU OWA H=3,00m	<table><tr><td>SALA SPRZEDAŻY</td><td>31,30m²</td></tr><tr><td>ZAPLECZE</td><td>6,40m²</td></tr><tr><td>TOALETA+ PRZEDSIONEK</td><td>3,60m²</td></tr><tr><td>CAŁKOWITA POW. UŻYTKOWA</td><td>41,30m²</td></tr></table>	SALA SPRZEDAŻY	31,30m²	ZAPLECZE	6,40m²	TOALETA+ PRZEDSIONEK	3,60m²	CAŁKOWITA POW. UŻYTKOWA	41,30m²
SALA SPRZEDAŻY	31,30m²								
ZAPLECZE	6,40m²								
TOALETA+ PRZEDSIONEK	3,60m²								
CAŁKOWITA POW. UŻYTKOWA	41,30m²								

</

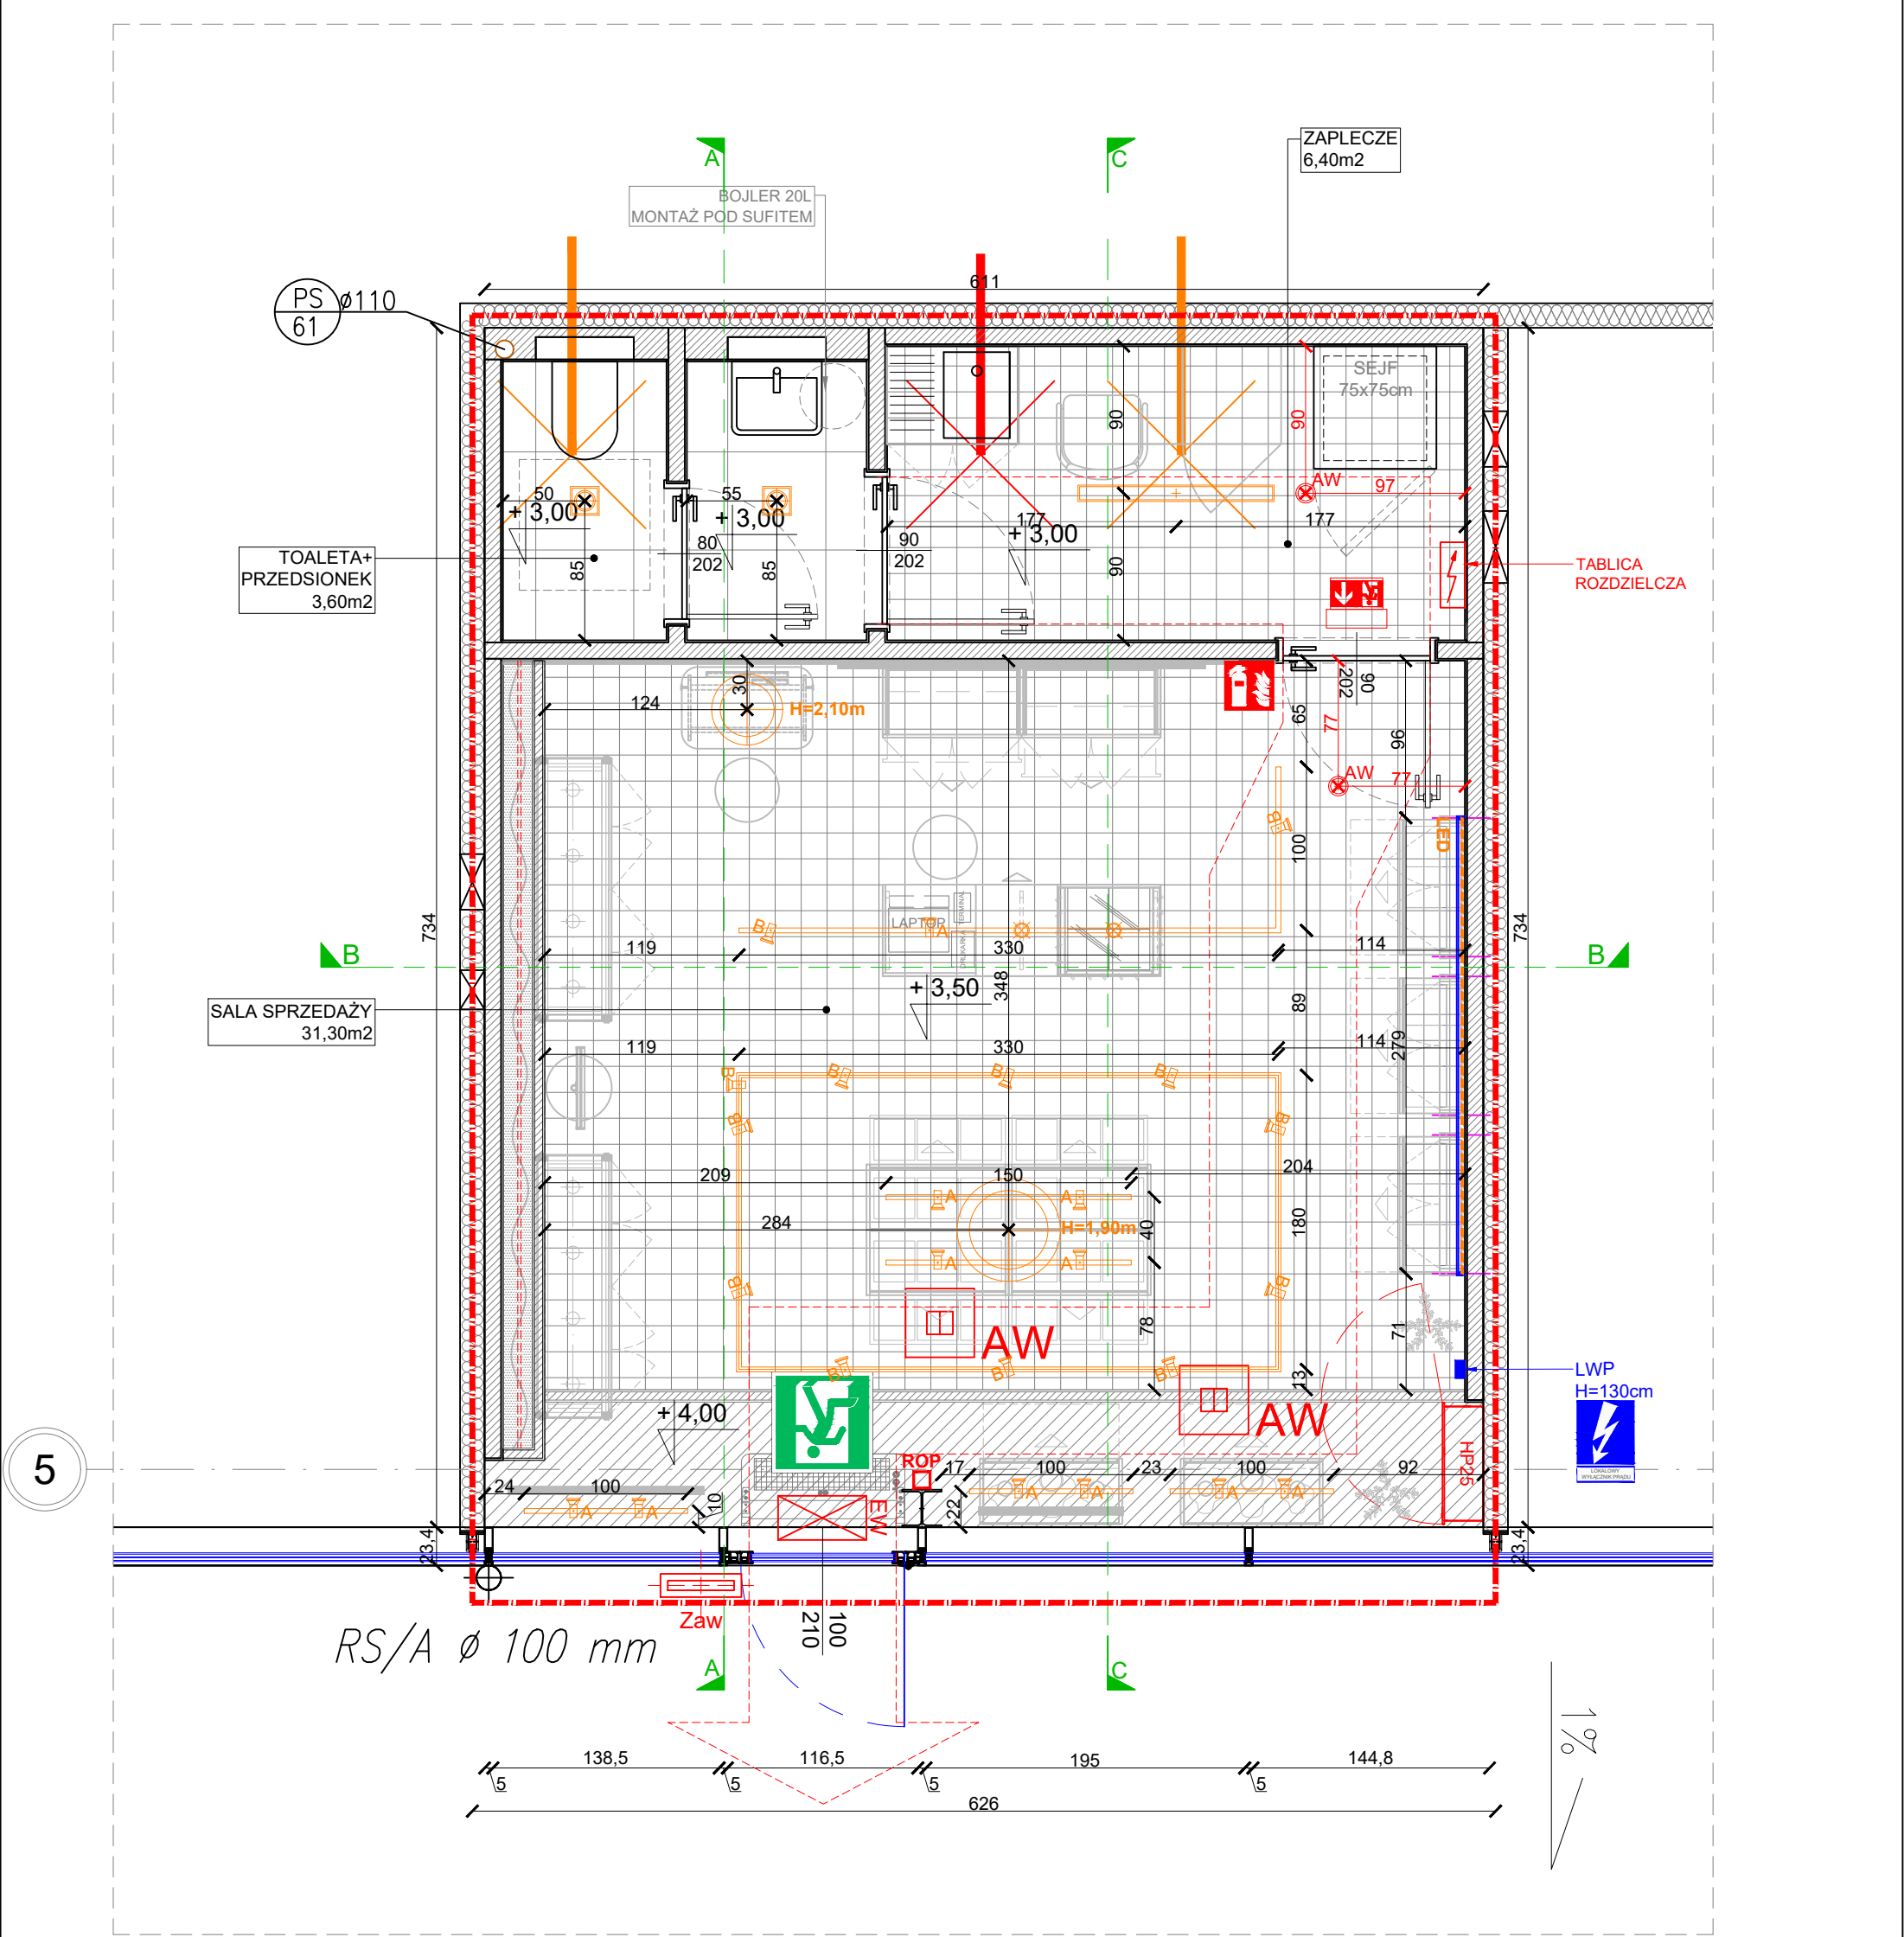


OZNACZENIA:					
	OPRAWA KIERUNKOWA LED AT 2W IP44, 1h Z PIKTOGRAMEM		IE 1xDK400x60 ZAPAS ŚWIATŁOWODU O DŁUGOŚCI L=5m		GAŚNICA
	OPRAWA AWARYJNA LED AT 3W IP66, 1h Z MODUŁEM HTR-25		ZAPAS KABLA YKXS 5X10 O DŁUGOŚCI L=5m		NOWA TABLICA ROZDZIELCZA
	OPRAWA AWARYJNA LED AT 6W IP44, 1h OPTYKA OTWARTA				

OZNACZENIA:			ZESTAWIENIE POWIERZCHNI UŻYTKOWEJ			
	OPRAWY NA SZYNIE / SZEROKI KĄT / BARWA 3500 KOLOR SZYNY I PROJEKTORÓW - BIAŁY MAT STRUKTURA,		ZNAK BEZPIECZEŃSTWA OŚWIETLONY WEWNĘTRZNIE ONTEC G E1E 301 M ST/W (PROD. TM TECHNOLOGIE) NA ZAWIESIU LINKOWYM. UWAGA - PRZY DRZWIACH NA ZAPLECZE OPRAWA Z PIKTOGRAMEM WSKAZUJĄCYM KIERUNEK EWAKUACJI		SALA SPRZEDAŻY	31,30m2
 	OPRAWY DEKORACYJNE / ŹRÓDŁO ŚWIATŁA - BARWA 3500; TKANINA: KOLOR BIAŁY MAT STRUKTURA PLISOWANA, KOLOR NR 303102 H=38cm - 1 SZTUKA H=54,5cm - 1 SZTUKA		OPRAWA AWARYJNA ONTEC R M2 102 M AT/W (PROD. TM TECHNOLOGIE)		ZAPLECZE	6,40m2
	OPRAWY NA SZYNIE / WĄSKI KĄT / BARWA 3500 / NAD LADĄ OPRAWA - SKIEROWANA W DÓŁ OPRAWA - SKIEROWANA NA MEBEL KOLOR SZYNY I PROJEKTORÓW - BIAŁY MAT STRUKTURA				TOALETA+ PRZEDSIONEK	3,60m2
			UWAGA: WSZYSTKIE WYMIARY SPRAWDZIĆ NA BUDOWIE! W RAZIE WĄTPLIWOŚCI PROŚBA O KONTAKT Z PROJEKTANTEM POD NR TEL. 607888118 (8:00-17:00)		CAŁKOWITA POW. UŻYTKOWA	41,30m2
 ego studio Ewa Gawroniak - Olejniczak 60-771 Poznań, ul. Marii Konopnickiej 8 tel. 607 888 118			Projekt:	Projekt wykonawczy architektury wnętrz sklepu VERONA w PARK HANDLOWY BIELSKO-BIAŁA	Nazwa: VERONA LOKAL NR L.0.05F PARK HANDLOWY BIELSKO- BIAŁA	
			Inwestor:	Yes Biżuteria S.A. Ul. Świerzawska 1, 60-321 Poznań	Temat: ROZMIESZCZENIE OPRAW	
			Projektanci:	MGR INŻ. ARCH. NATALIA JACHIMCZYK WP-OIA/OKK/UPB/56/2008 mgr arch.wnętrz Ewa Gawroniak-Olejniczak	Data:	26.08.2024
			Opracowanie:	mgr inż. arch. Katarzyna Holeczek	Format:	A3
			Branża:	Architektura wnętrz	Rysunek:	05
					Skala:	1:40

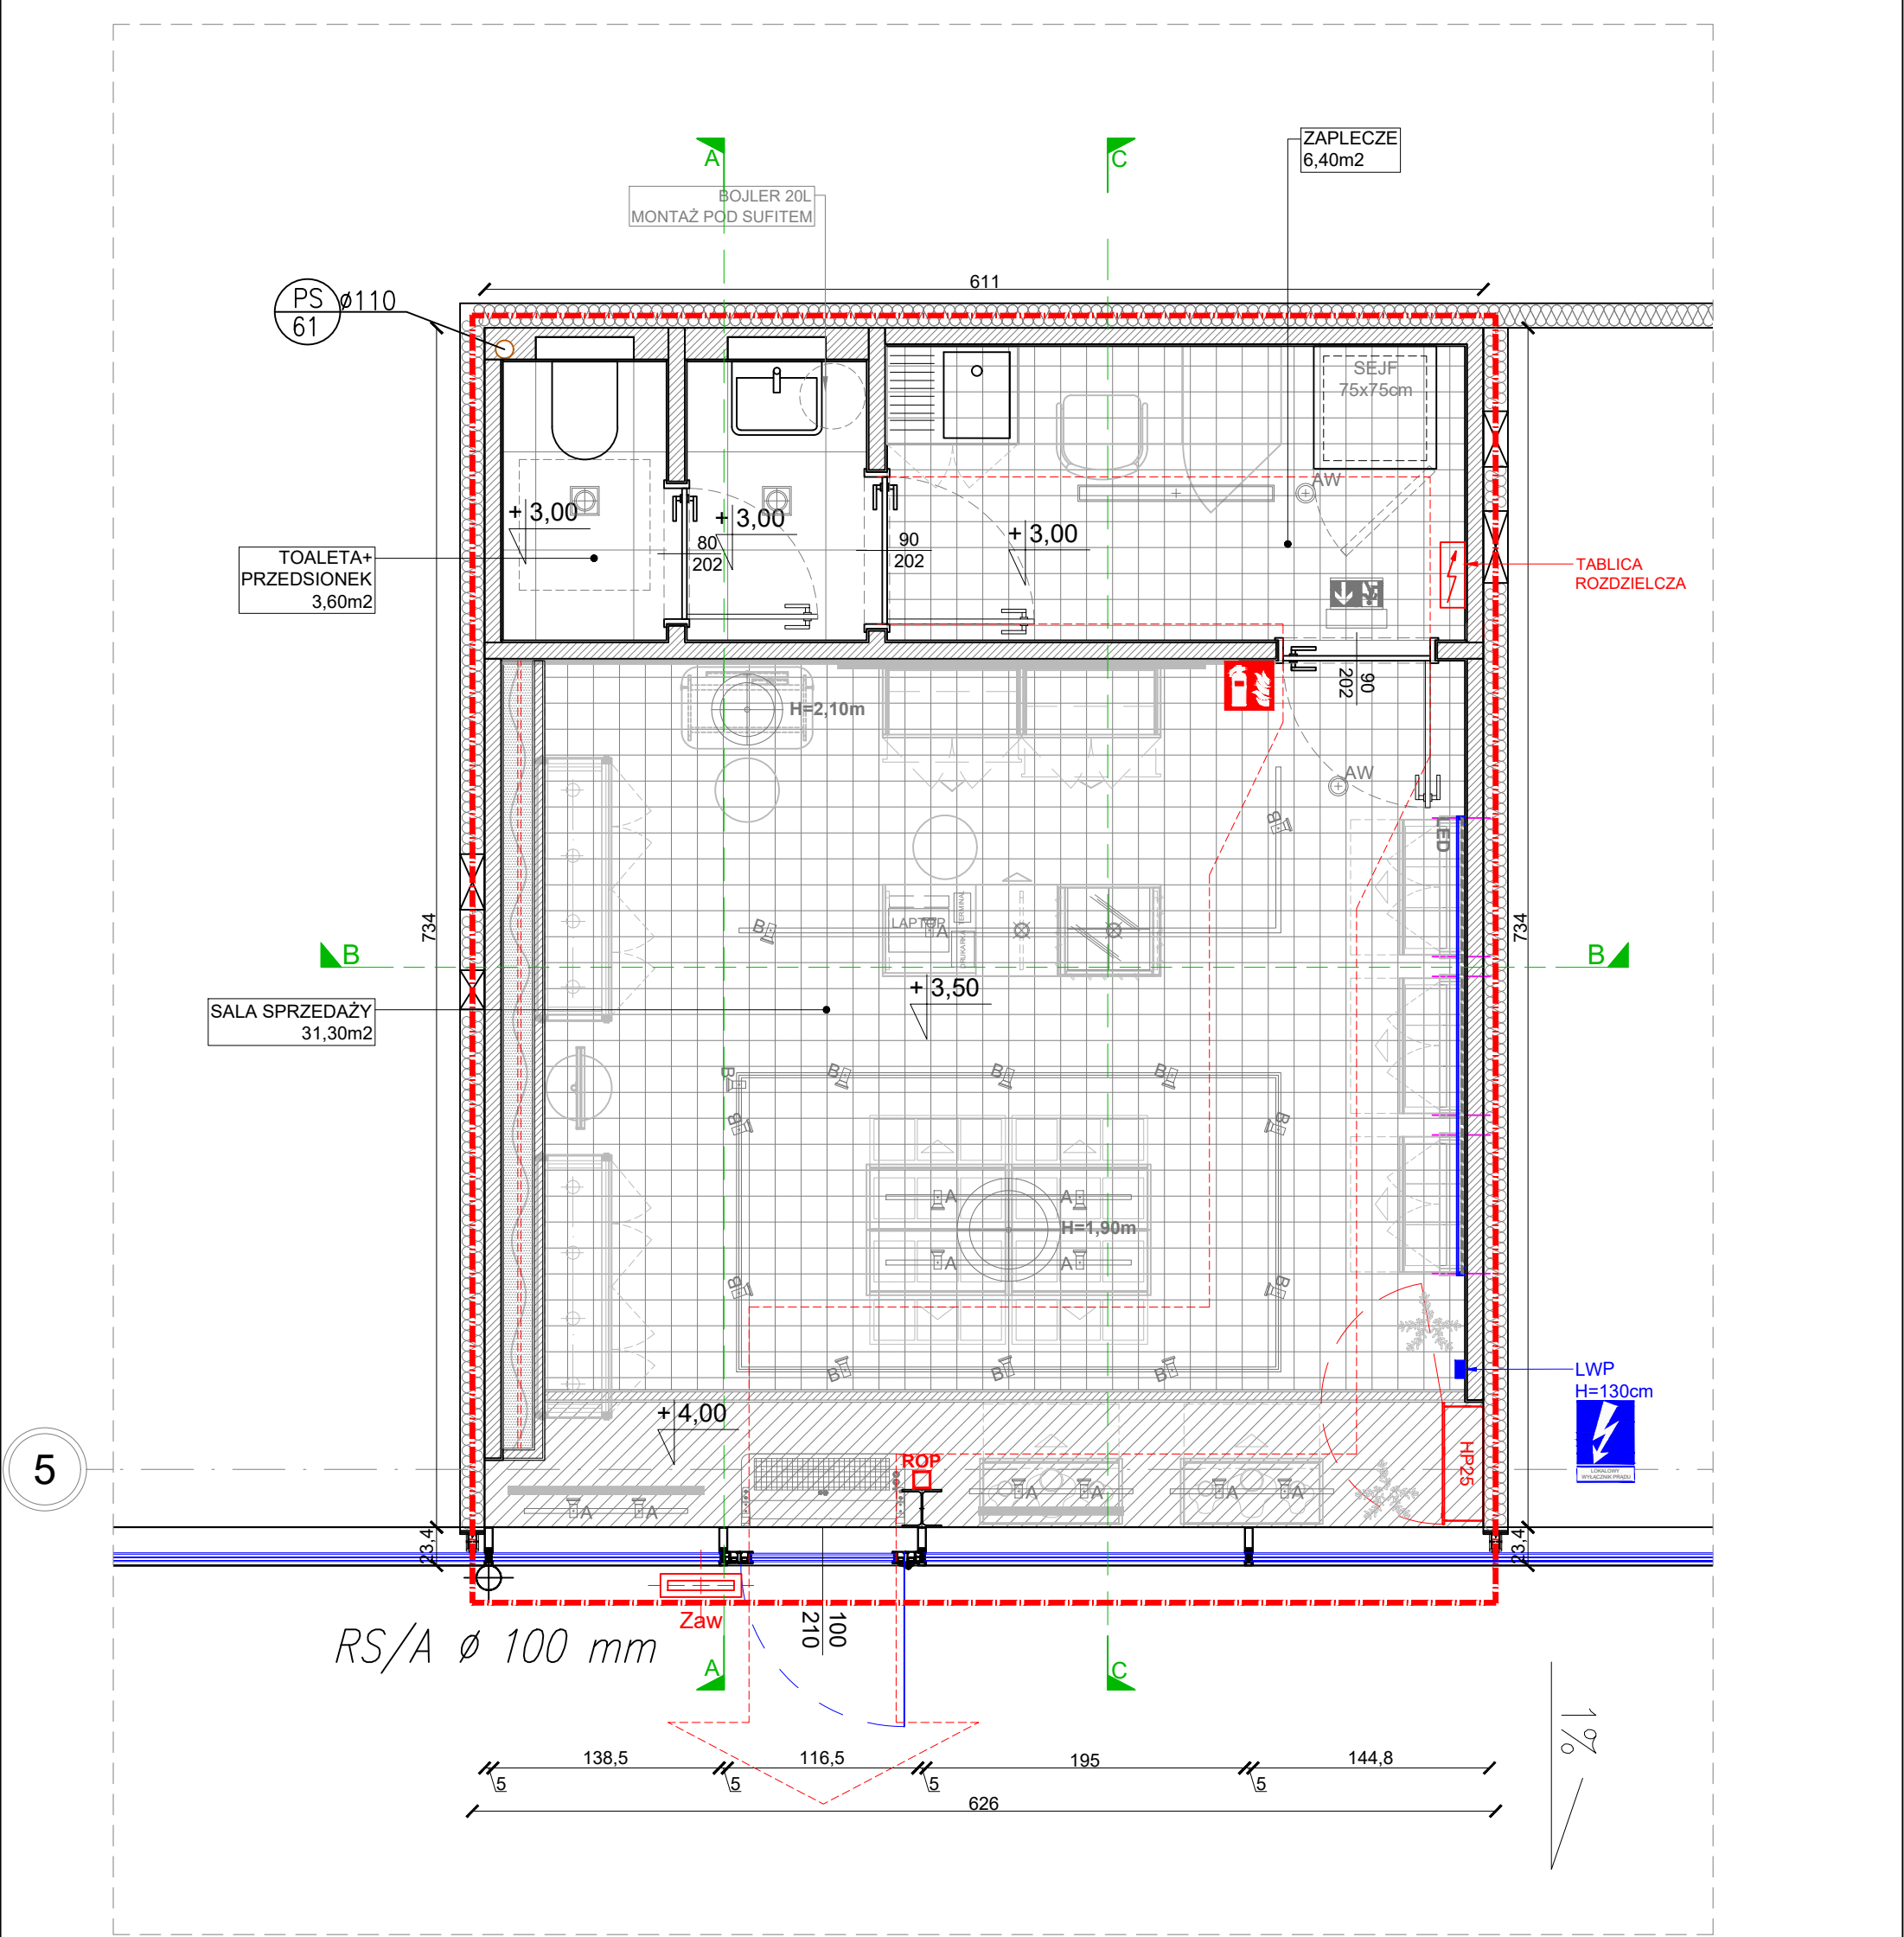


ZESTAWIENIE POWIERZCHNI UŻYTKOWEJ	
SALA SPRZEDAŻY	31,30m ²
ZAPLECZE	6,40m ²
TOALETA+ PRZEDSIONEK	3,60m ²
CAŁKOWITA POW. UŻYTKOWA	41,30m ²

UWAGA: WSZYSTKIE WYMIARY SPRAWDZIĆ NA BUDOWIE! W RAZIE WĄTPLIWOŚCI PROŚBA O KONTAKT Z PROJEKTANTEM POD NR TEL. 607888118 (8:00-17:00)				
 ego studio Ewa Gawroniak - Olejniczak 60-771 Poznań, ul. Marii Konopnickiej 8 tel. 607 888 118	Projekt:	Projekt wykonawczy architektury wnętrz sklepu VERONA w PARK HANDLOWY BIELSKO-BIAŁA	Nazwa: VERONA LOKAL NR L.0.05F PARK HANDLOWY BIELSKO- BIAŁA	
	Inwestor:	Yes Biżuteria S.A. Ul. Świerzawska 1, 60-321 Poznań	Temat: RZUT ZBIORCZY SUFITU	
	Projektanci:	MGR INŻ. ARCH. NATALIA JACHIMCZYK WP-OIA/OKK/UPB/56/2008 mgr arch.wnętrz Ewa Gawroniak-Olejniczak	Data: 26.08.2024	
	Opracowanie:	mgr inż. arch. Katarzyna Holeczek	Format: A3	
	Branża:	Architektura wnętrz	Skala: 1:40	
			Rysunek: 05A	

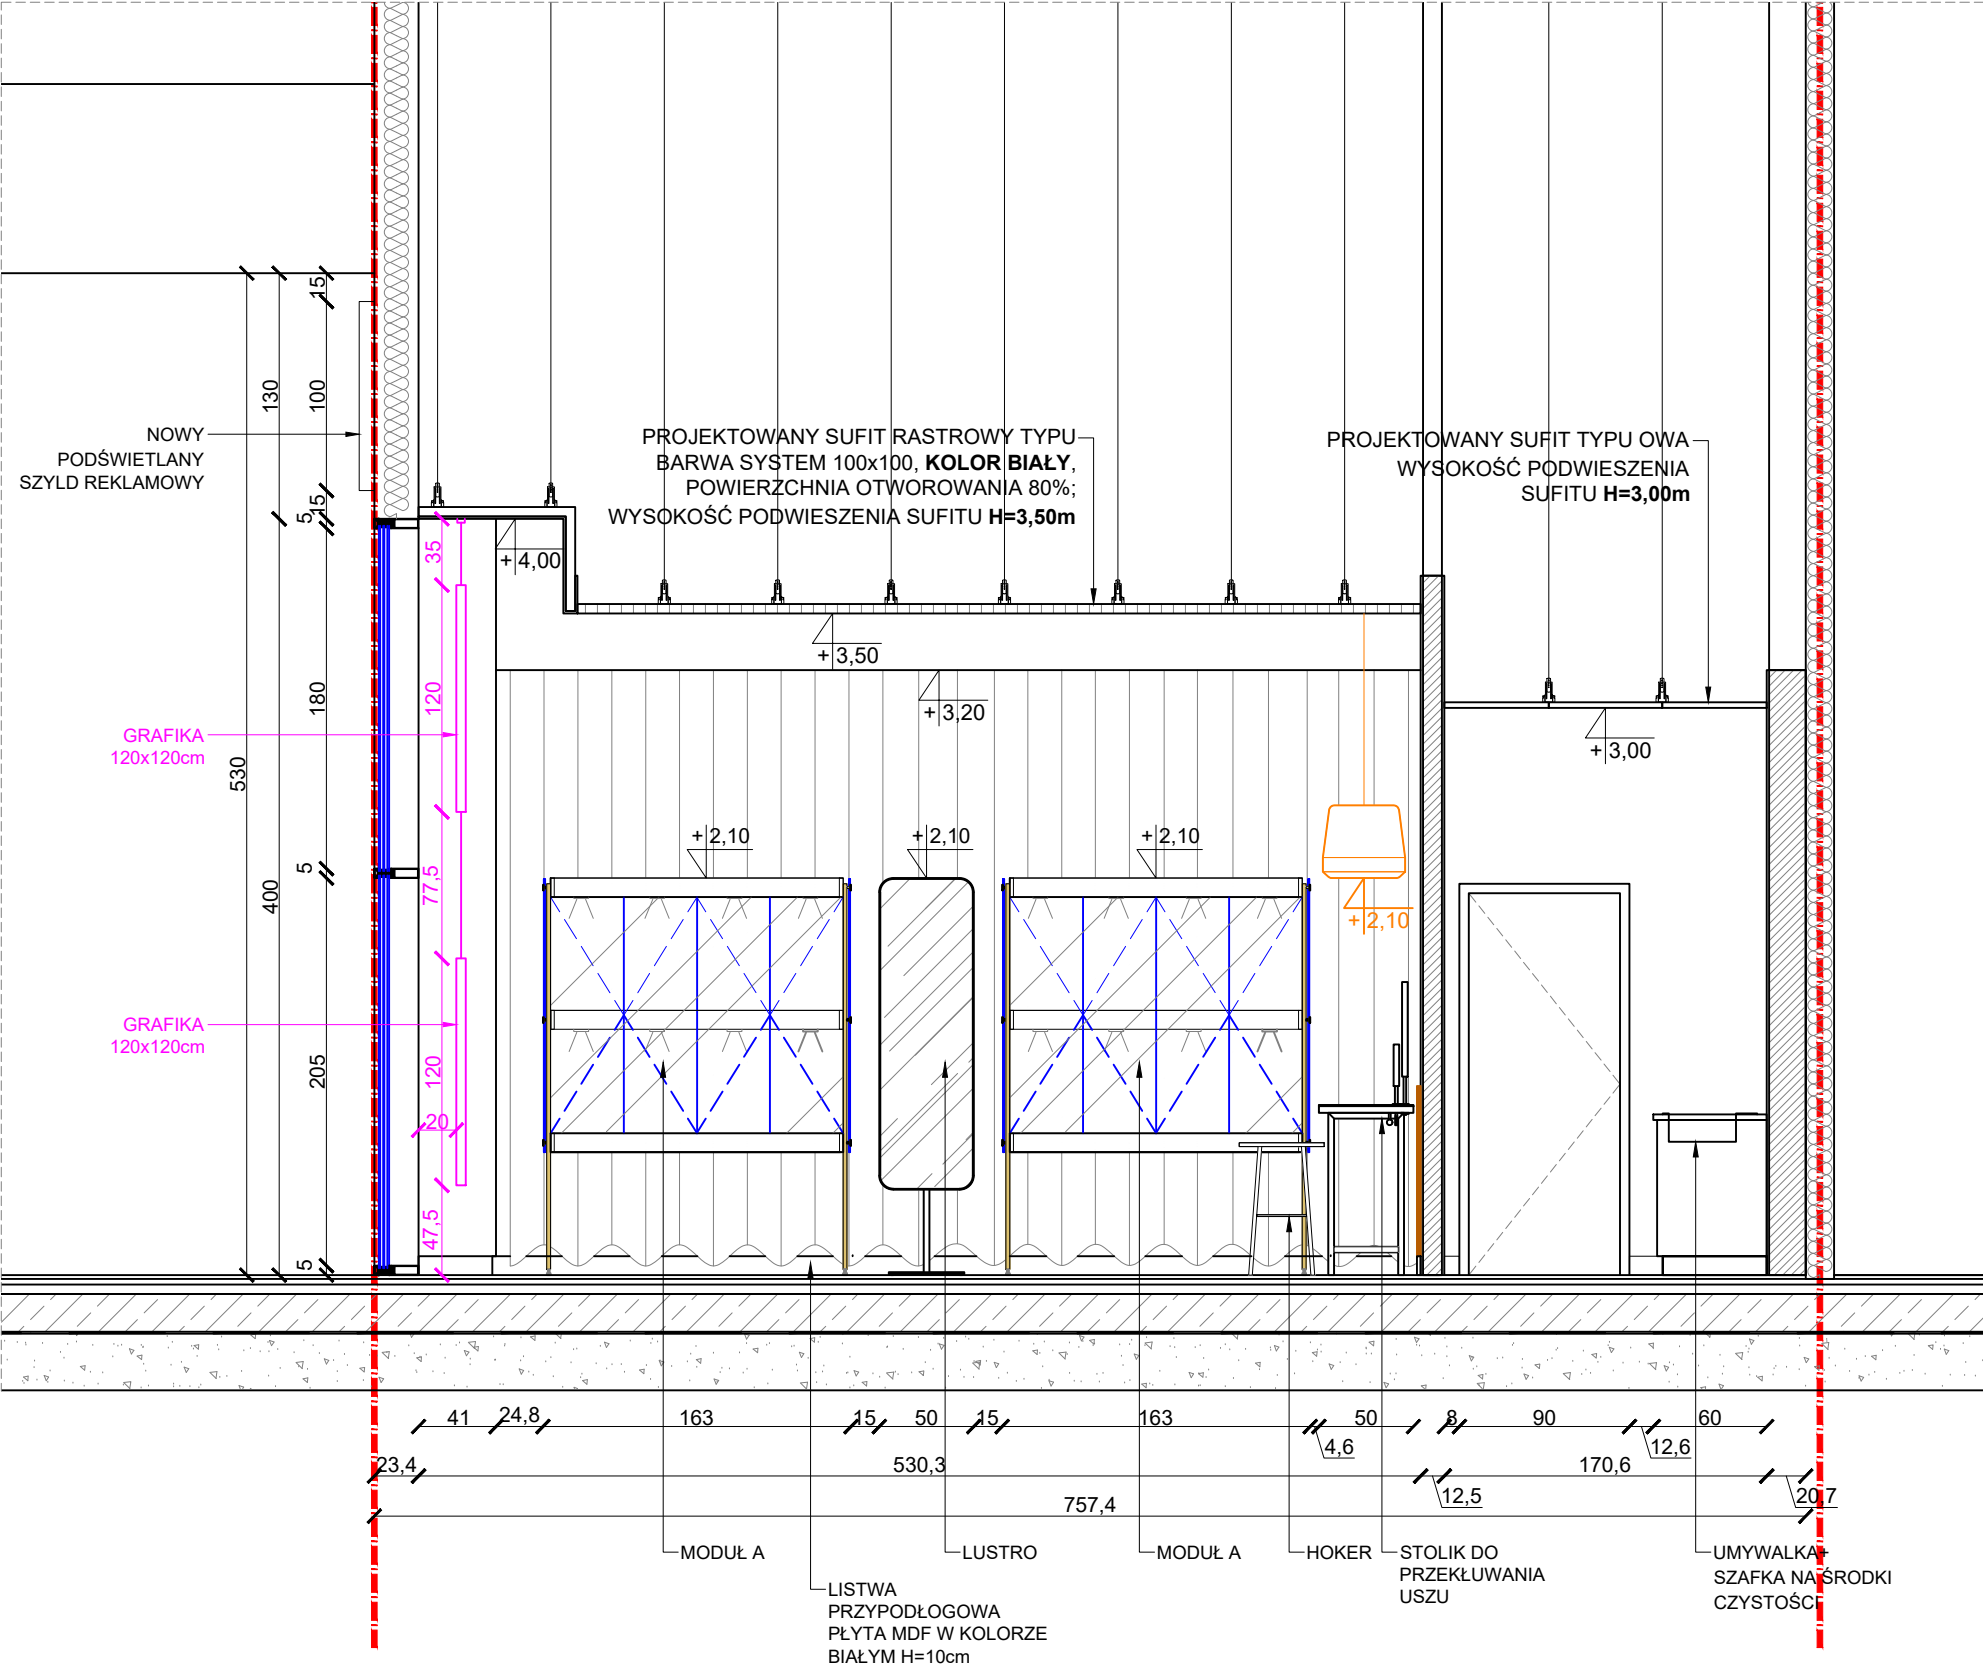

UWAGA: WSZYSTKIE WYMIARY SPRAWDZIĆ NA BUDOWIE!
W RAZIE WĄTPLIWOŚCI PROŚBA O KONTAKT Z PROJEKTANTEM POD NR TEL. 607888118 (8:00-17:00)

 ego studio Ewa Gawroniak - Olejniczak 60-771 Poznań, ul. Marii Konopnickiej 8 tel. 607 888 118	Projekt:	Projekt wykonawczy architektury wnętrz sklepu VERONA w PARK HANDLOWY BIELSKO-BIAŁA	Nazwa: VERONA LOKAL NR L.0.05F PARK HANDLOWY BIELSKO- BIAŁA	
	Inwestor:	Yes Biżuteria S.A. Ul. Świerzawska 1, 60-321 Poznań	Temat: PRZEKRÓJ AA	
	Projektanci:	MGR INŻ. ARCH. NATALIA JACHIMCZYK WP-OIA/OKK/UPB/56/2008 mgr arch.wnętrz Ewa Gawroniak-Olejniczak	Data:	26.08.2024
	Opracowanie:	mgr inż. arch. Katarzyna Holeczek	Format:	A3
	Branża:	Architektura wnętrz	Skala:	1:40
				Rysunek: 07

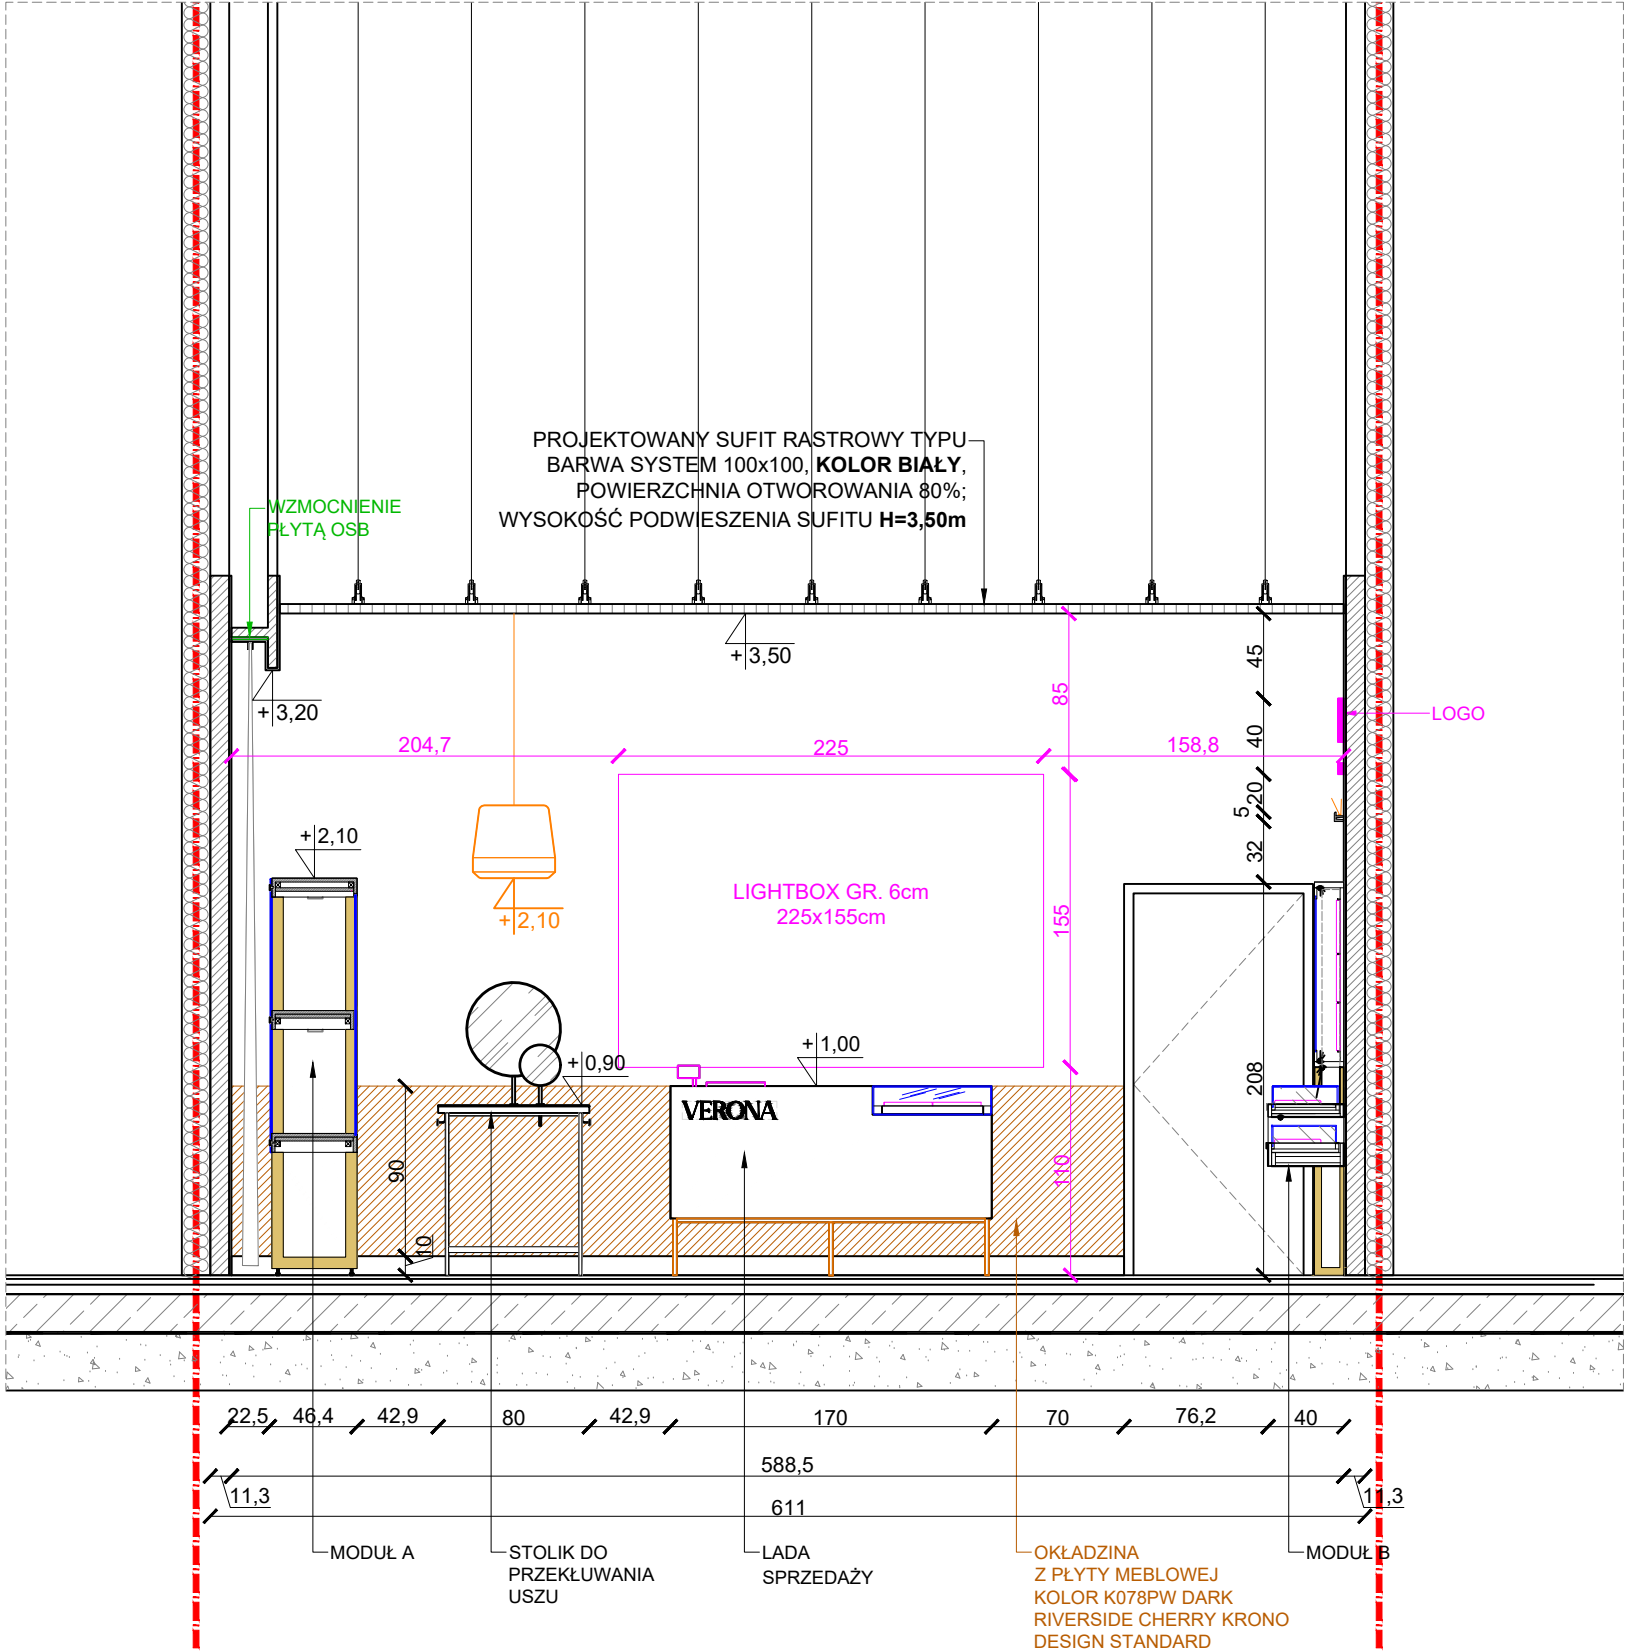


UWAGA: WSZYSTKIE WYMIARY SPRAWDZIĆ NA BUDOWIE!
W RAZIE WĄTPLIWOŚCI PROŚBA O KONTAKT Z PROJEKTANTEM POD NR TEL. 607888118 (8:00-17:00)



ego studio
Ewa Gawroniak - Olejniczak
60-771 Poznań, ul. Marii Konopnickiej 8
tel. 607 888 118

Projekt:	Projekt wykonawczy architektury wnętrz sklepu VERONA w PARK HANDLOWY BIELSKO-BIAŁA
Inwestor:	Yes Biżuteria S.A. Ul. Świerzawska 1, 60-321 Poznań
Projektanci:	MGR INŻ. ARCH. NATALIA JACHIMCZYK WP-OIA/OKK/UPB/56/2008 mgr arch.wnętrz Ewa Gawroniak-Olejniczak
Opracowanie:	mgr inż. arch. Katarzyna Holeczek
Branża:	Architektura wnętrz

Nazwa: VERONA LOKAL NR L.0.05F PARK HANDLOWY BIELSKO- BIAŁA			
Temat: PRZEKRÓJ BB			
Data:	26.08.2024	Format:	A3
Skala:	1:40		08

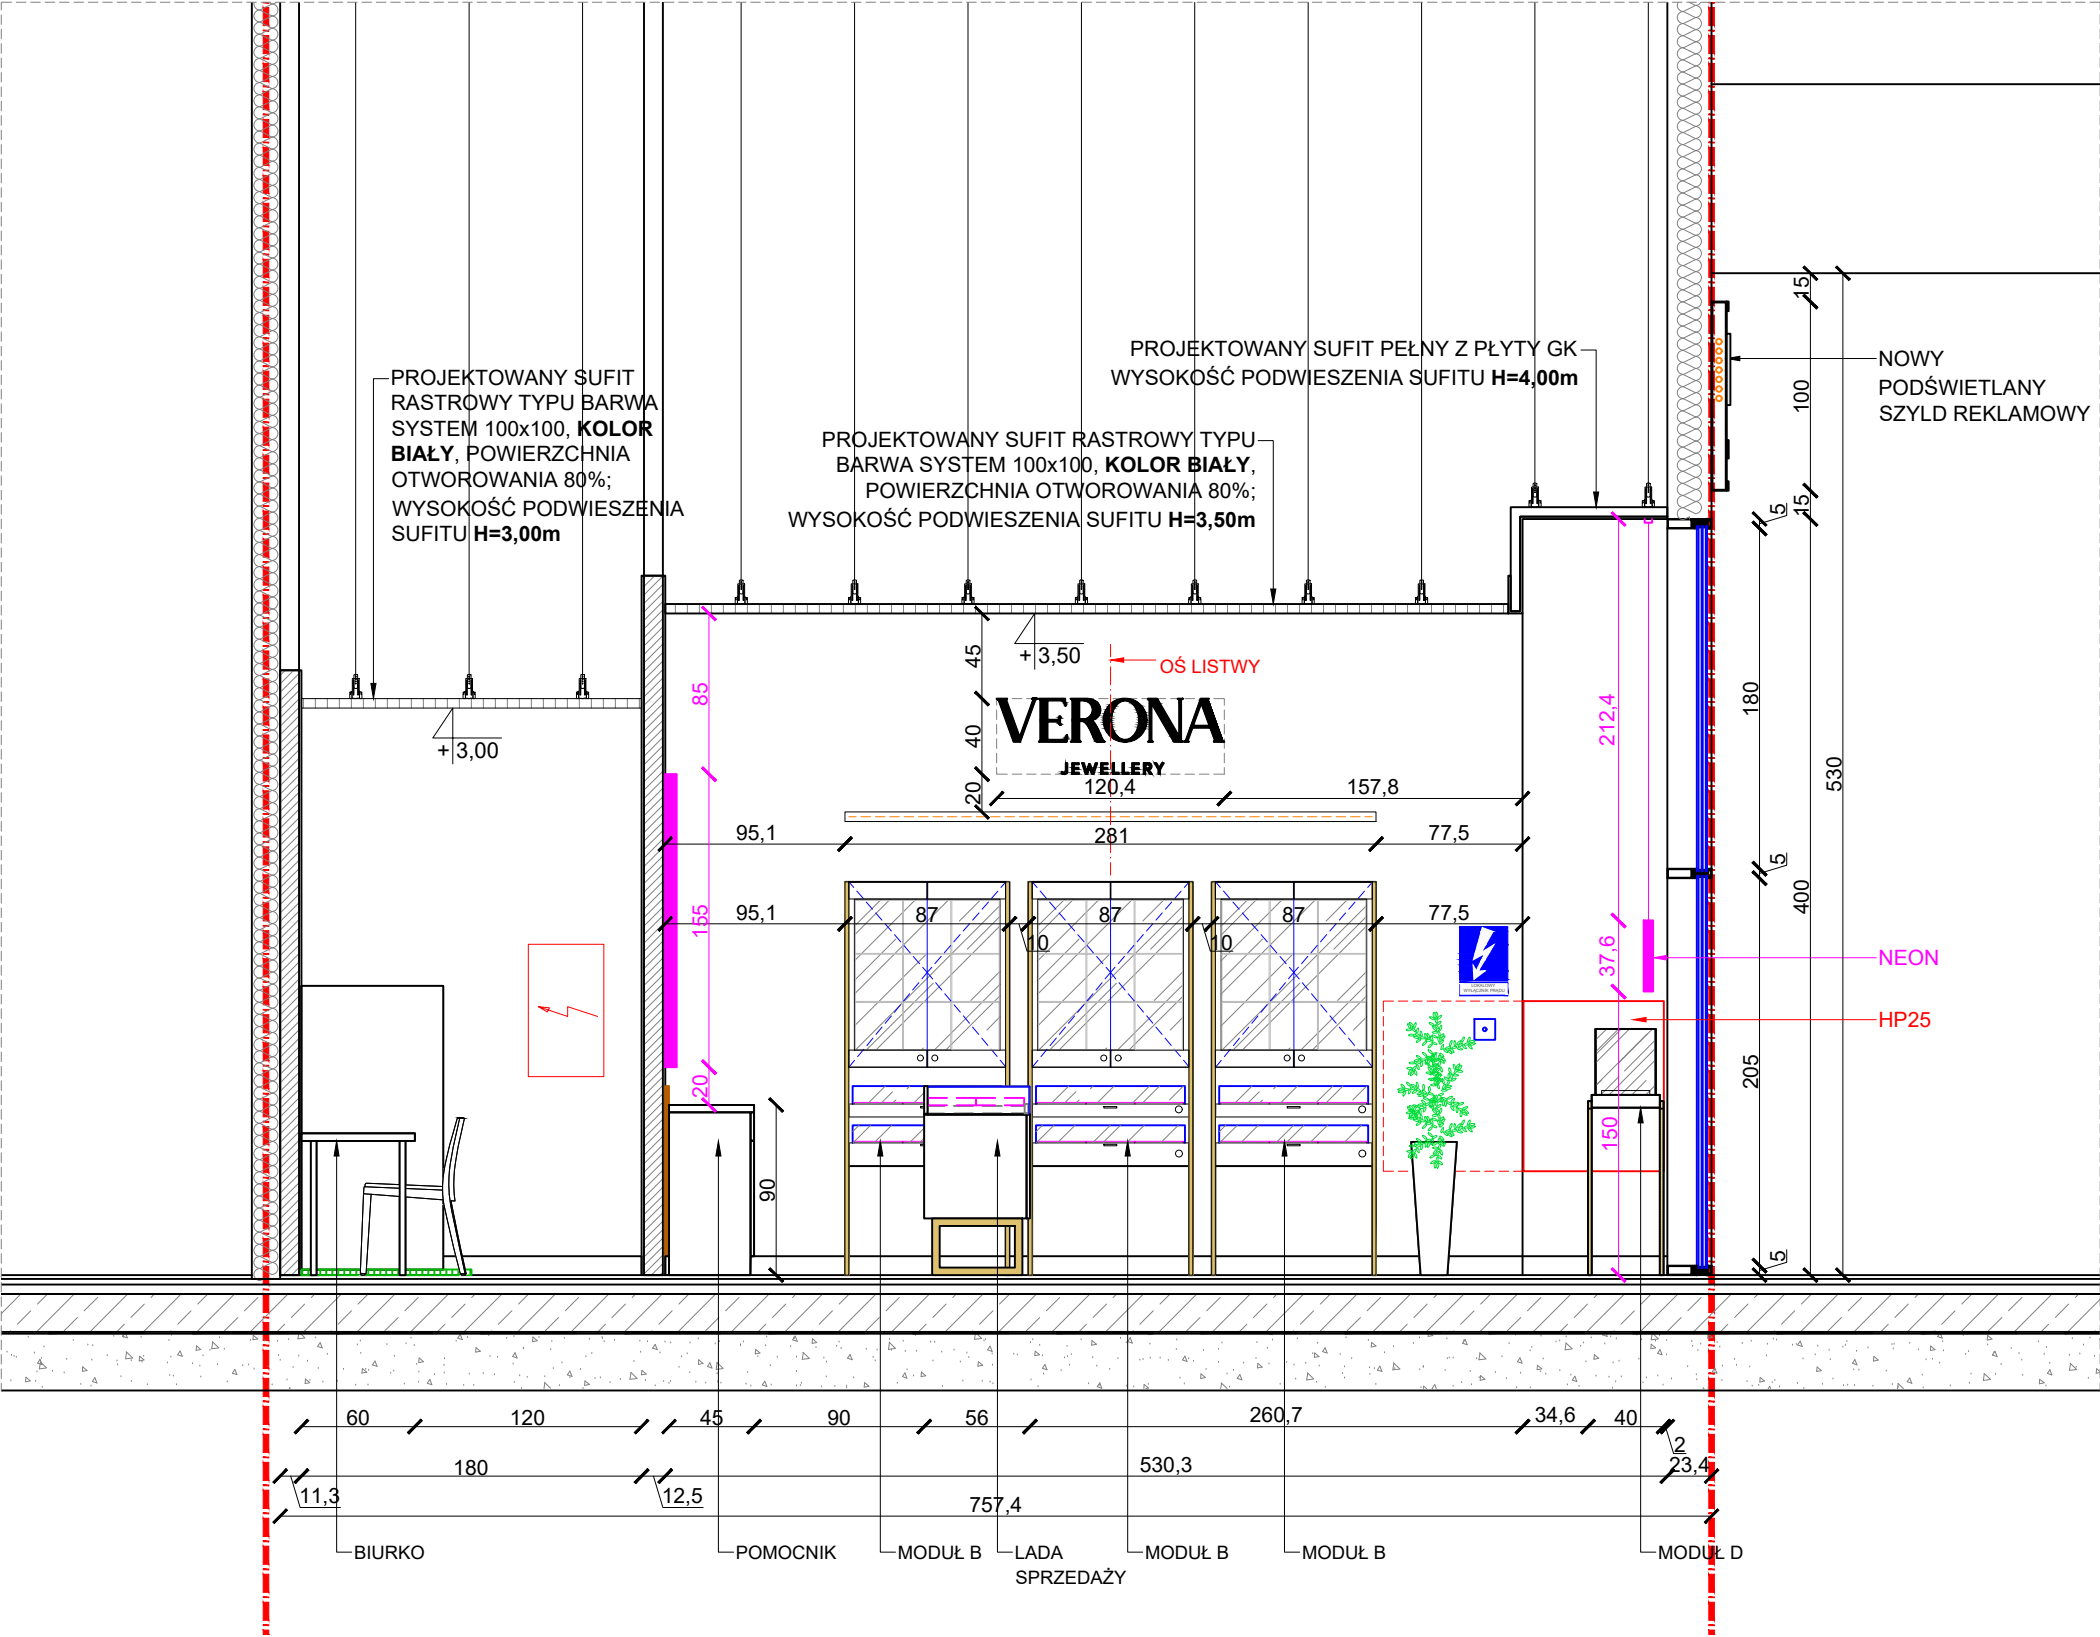

UWAGA: WSZYSTKIE WYMIARY SPRAWDZIĆ NA BUDOWIE!
W RAZIE WĄTPLIWOŚCI PROŚBA O KONTAKT Z PROJEKTANTEM POD NR TEL. 607888118 (8:00-17:00)




ego studio


Ewa Gawroniak - Olejniczak
60-771 Poznań, ul. Marii Konopnickiej 8
tel. 607 888 118

Projekt:	Projekt wykonawczy architektury wnętrz sklepu VERONA w PARK HANDLOWY BIELSKO-BIAŁA
Inwestor:	Yes Biżuteria S.A. Ul. Świerzawska 1, 60-321 Poznań
Projektanci:	MGR INŻ. ARCH. NATALIA JACHIMCZYK WP-OIA/OKK/UPB/56/2008 mgr arch.wnętrz Ewa Gawroniak-Olejniczak
Opracowanie:	mgr inż. arch. Katarzyna Holeczek
Branża:	Architektura wnętrz


Nazwa:	VERONA LOKAL NR L.0.05F PARK HANDLOWY BIELSKO- BIAŁA		
Temat:	PRZEKRÓJ CC		
Data:	26.08.2024	Format:	A3
Skala:	1:40		09

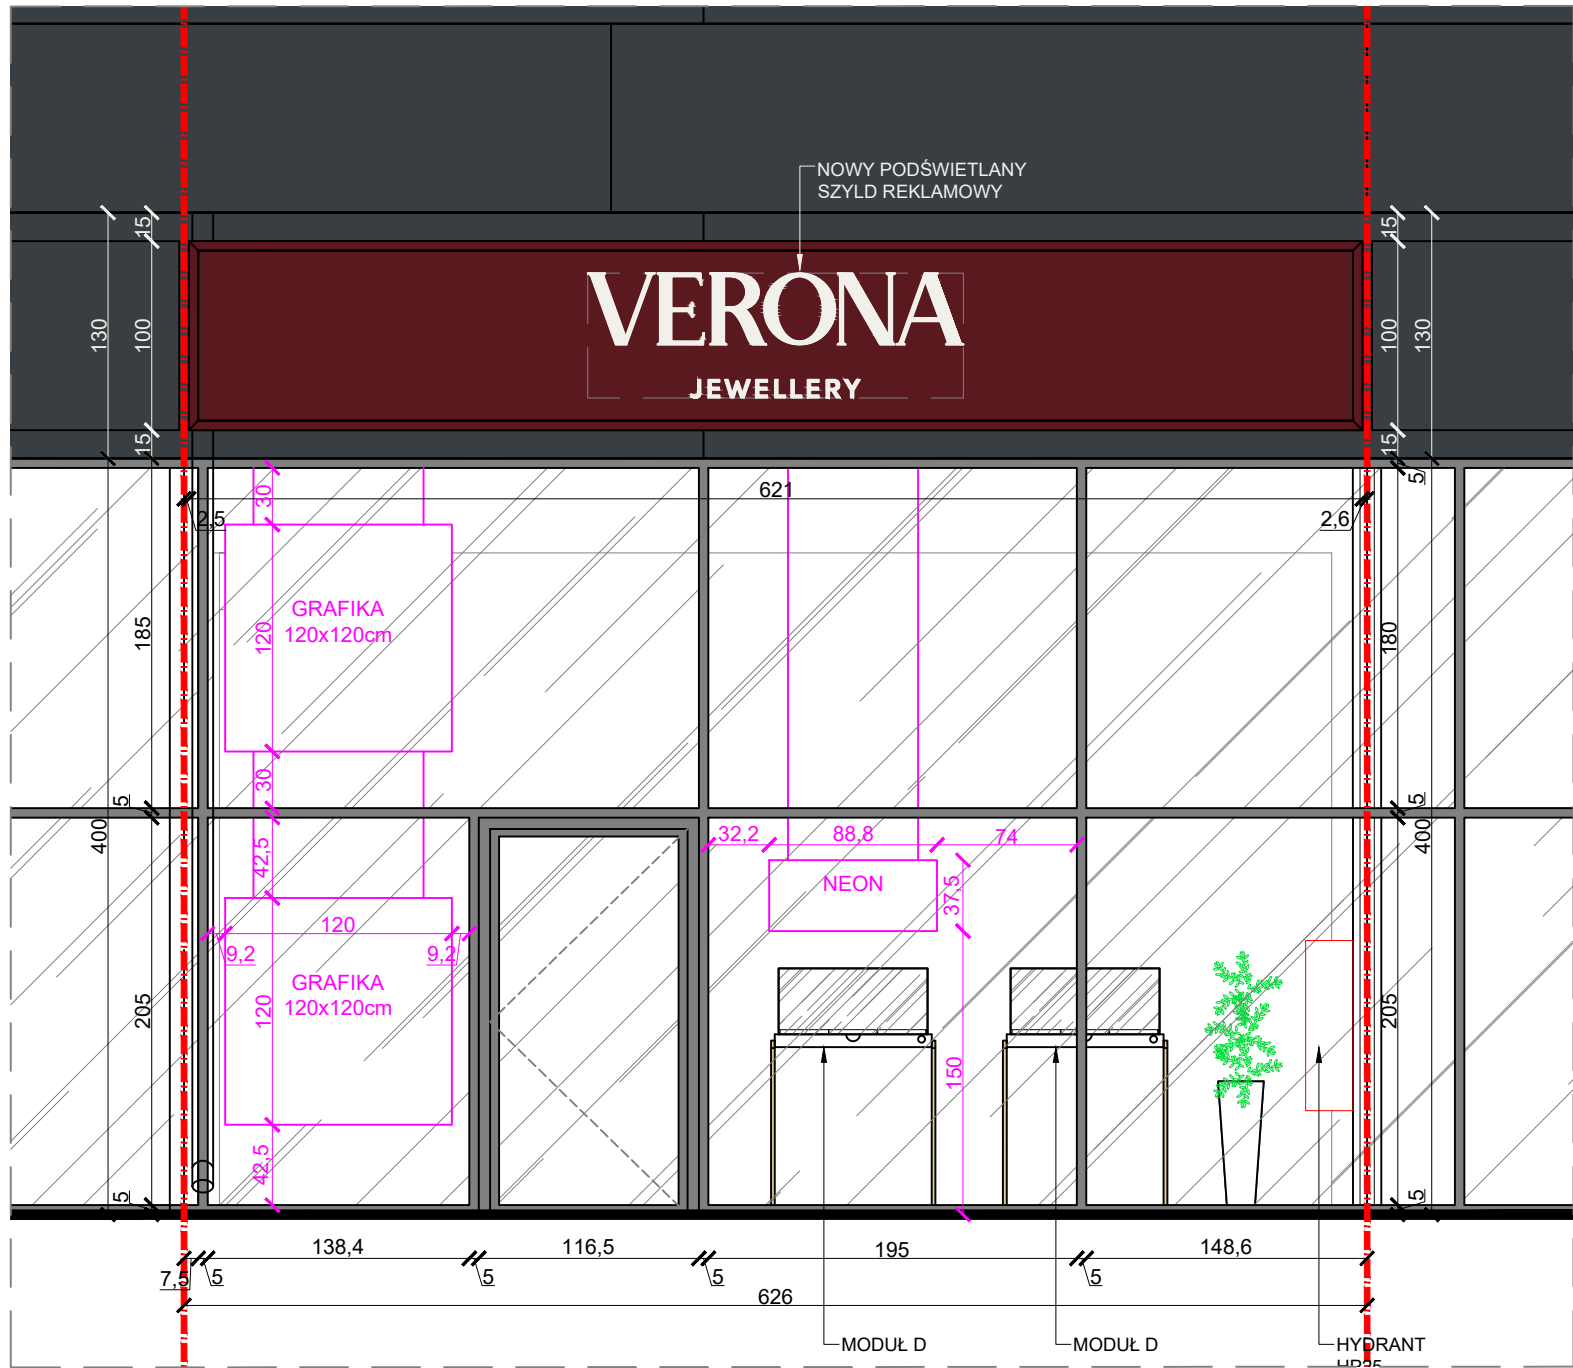

WIDOK

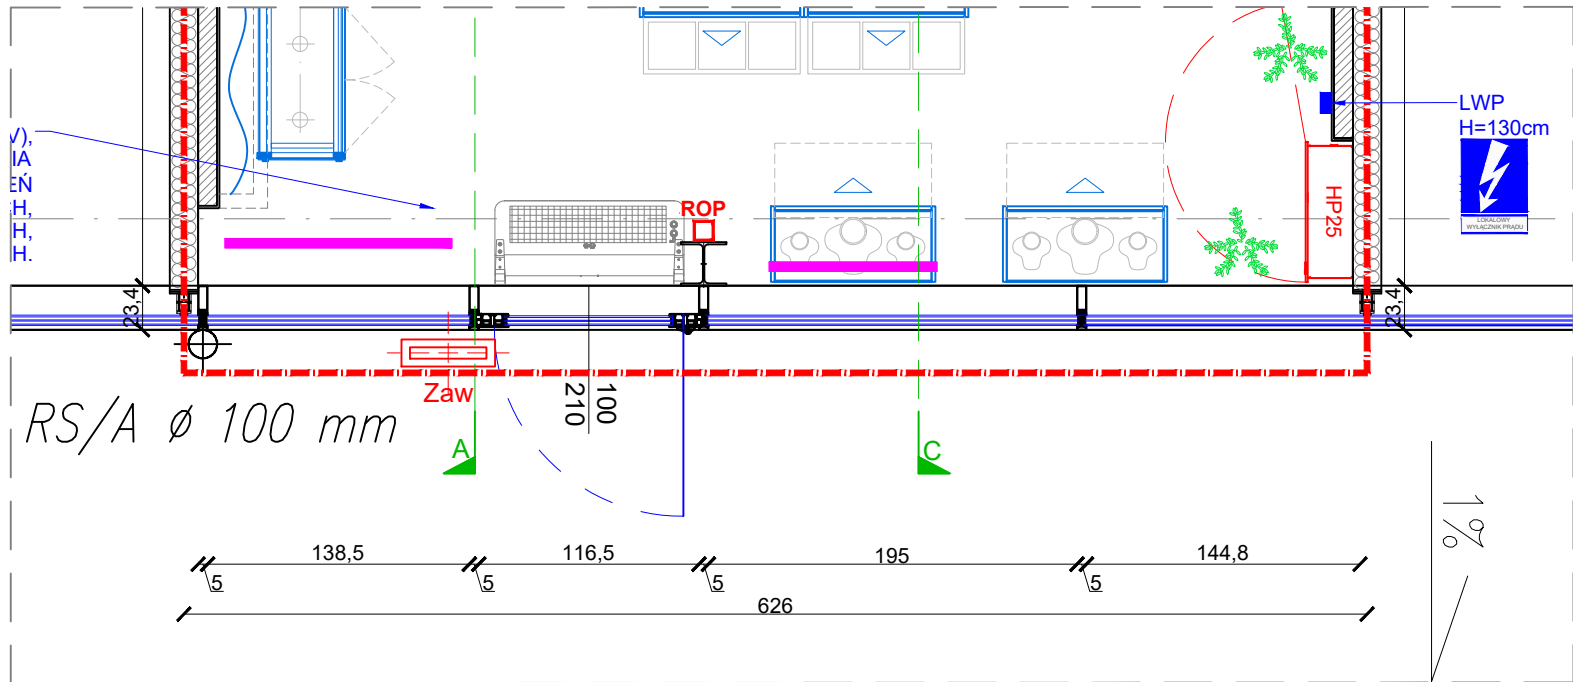

RZUT

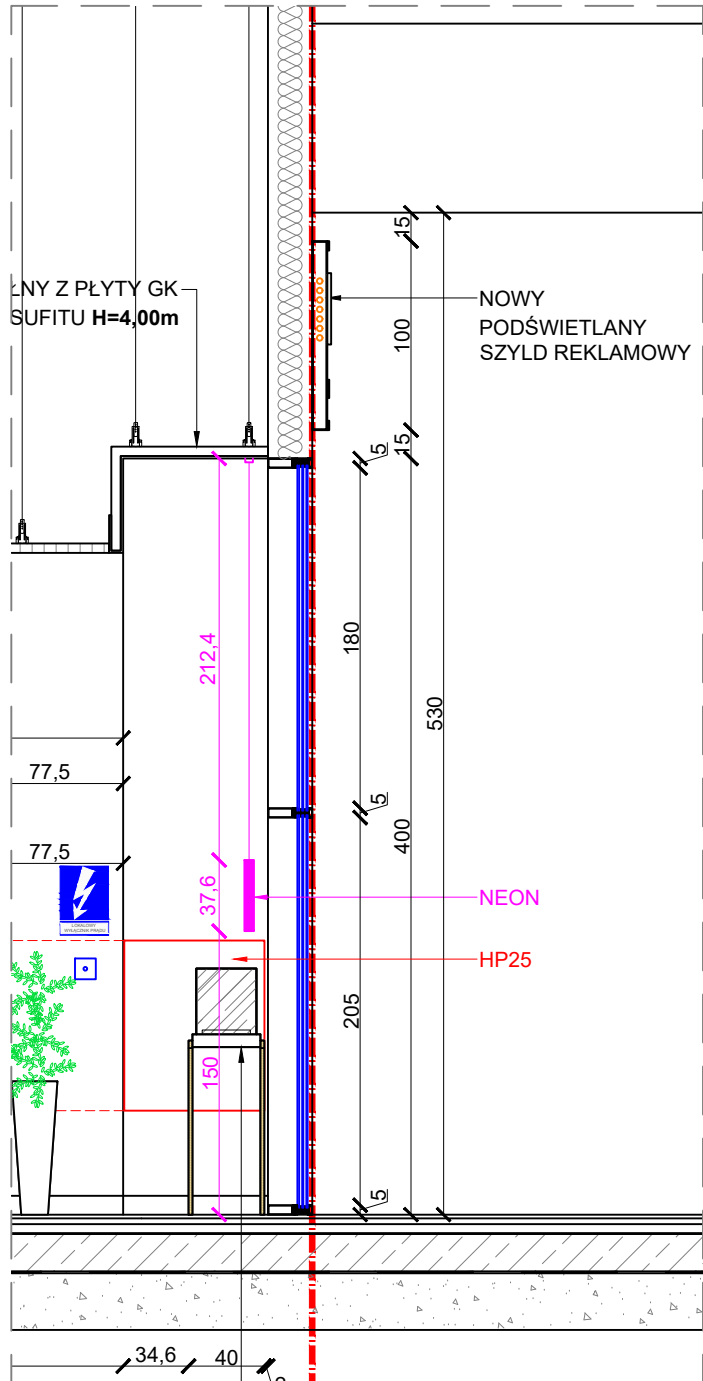

PRZĘKRÓJ

UWAGA: WSZYSTKIE WYMIARY SPRAWDZIĆ NA BUDOWIE!
W RAZIE WĄTPLIWOŚCI PROŚBA O KONTAKT Z PROJEKTANTEM POD NR TEL. 607888118 (8:00-17:00)



ego studio


Ewa Gawroniak - Olejniczak
60-771 Poznań, ul. Marii Konopnickiej 8
tel. 607 888 118

Projekt:	Projekt wykonawczy architektury wnętrz sklepu VERONA w PARK HANDLOWY BIELSKO-BIAŁA
Inwestor:	Yes Biżuteria S.A. Ul. Świerzawska 1, 60-321 Poznań
Projektanci:	MGR INŻ. ARCH. NATALIA JACHIMCZYK WP-OIA/OKK/UPB/56/2008 mgr arch.wnętrz Ewa Gawroniak-Olejniczak
Opracowanie:	mgr inż. arch. Katarzyna Holeczek
Branża:	Architektura wnętrz

Nazwa:	VERONA LOKAL NR L.0.05F PARK HANDLOWY BIELSKO- BIAŁA		
Temat:	WITRYNA		
Data:	26.08.2024	Format:	A3
Skala:	1:40		Rysunek: 10



WIDOK

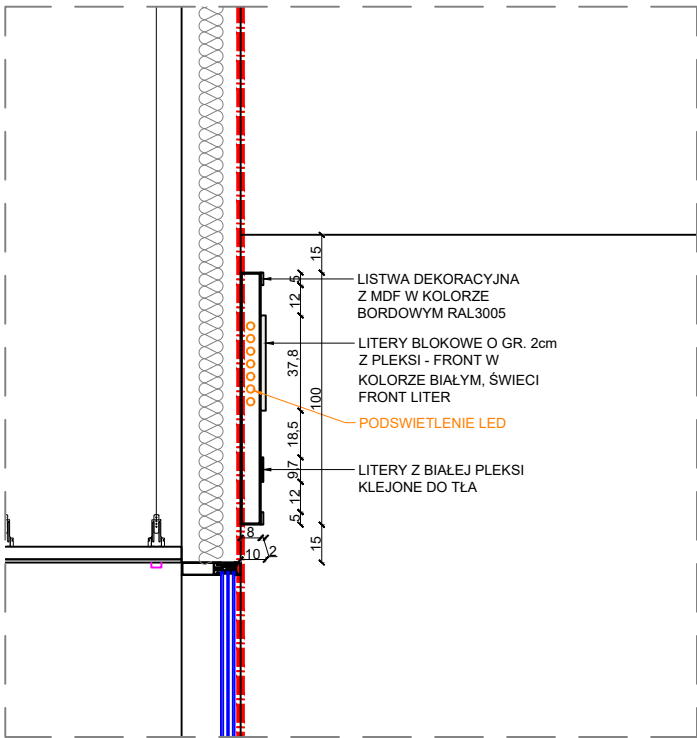

PRZEKRÓJ

NOWY PODŚWIETLANY SZYLD REKLAMOWY MONTOWANY NA PODKONSTRUKCJI:

1. TŁO WYKONANE Z DIBONDU W KOLORZE BORDOWYM RAL3005 Z DEKORACYJNYMI LISTWAMI Z MDF KLEJONYMI DO KORPUSU KASETONU, LISTWY LAKIEROWANE NA KOLOR BORDOWY RAL3005
2. LITERY BLOKOWE O GR. 2cm Z PLEXI, MONTOWANE DO TŁA - LITERY BIAŁE, PODŚWIETLANE (LED) - ŚWIECI FRONT LITER
3. CAŁKOWITA GRUBOŚĆ SZYLDU 10cm



Ewa Gawroniak - Olejniczak
60-771 Poznań, ul. Marii Konopnickiej 8
tel. 607 888 118

UWAGA: WSZYSTKIE WYMIARY SPRAWDZIĆ NA BUDOWIE!
W RAZIE WĄTPLIWOŚCI PROŚBA O KONTAKT Z PROJEKTANTEM POD NR TEL. 607888118 (8:00-17:00)

Projekt:	Projekt wykonawczy architektury wnętrz sklepu VERONA w PARK HANDLOWY BIELSKO-BIAŁA
Inwestor:	Yes Biżuteria S.A. Ul. Świerzawska 1, 60-321 Poznań
Projektanci:	MGR INŻ. ARCH. NATALIA JACHIMCZYK WP-OIA/OKK/UPB/56/2008 mgr arch.wnętrz Ewa Gawroniak-Olejniczak
Opracowanie:	mgr inż. arch. Katarzyna Holeczek
Branża:	Architektura wnętrz

Nazwa:	VERONA LOKAL NR L.0.05F PARK HANDLOWY BIELSKO- BIAŁA		
Temat:	SZYLD		
Data:	26.08.2024	Format:	A3
Skala:	1:40		Rysunek: 11