


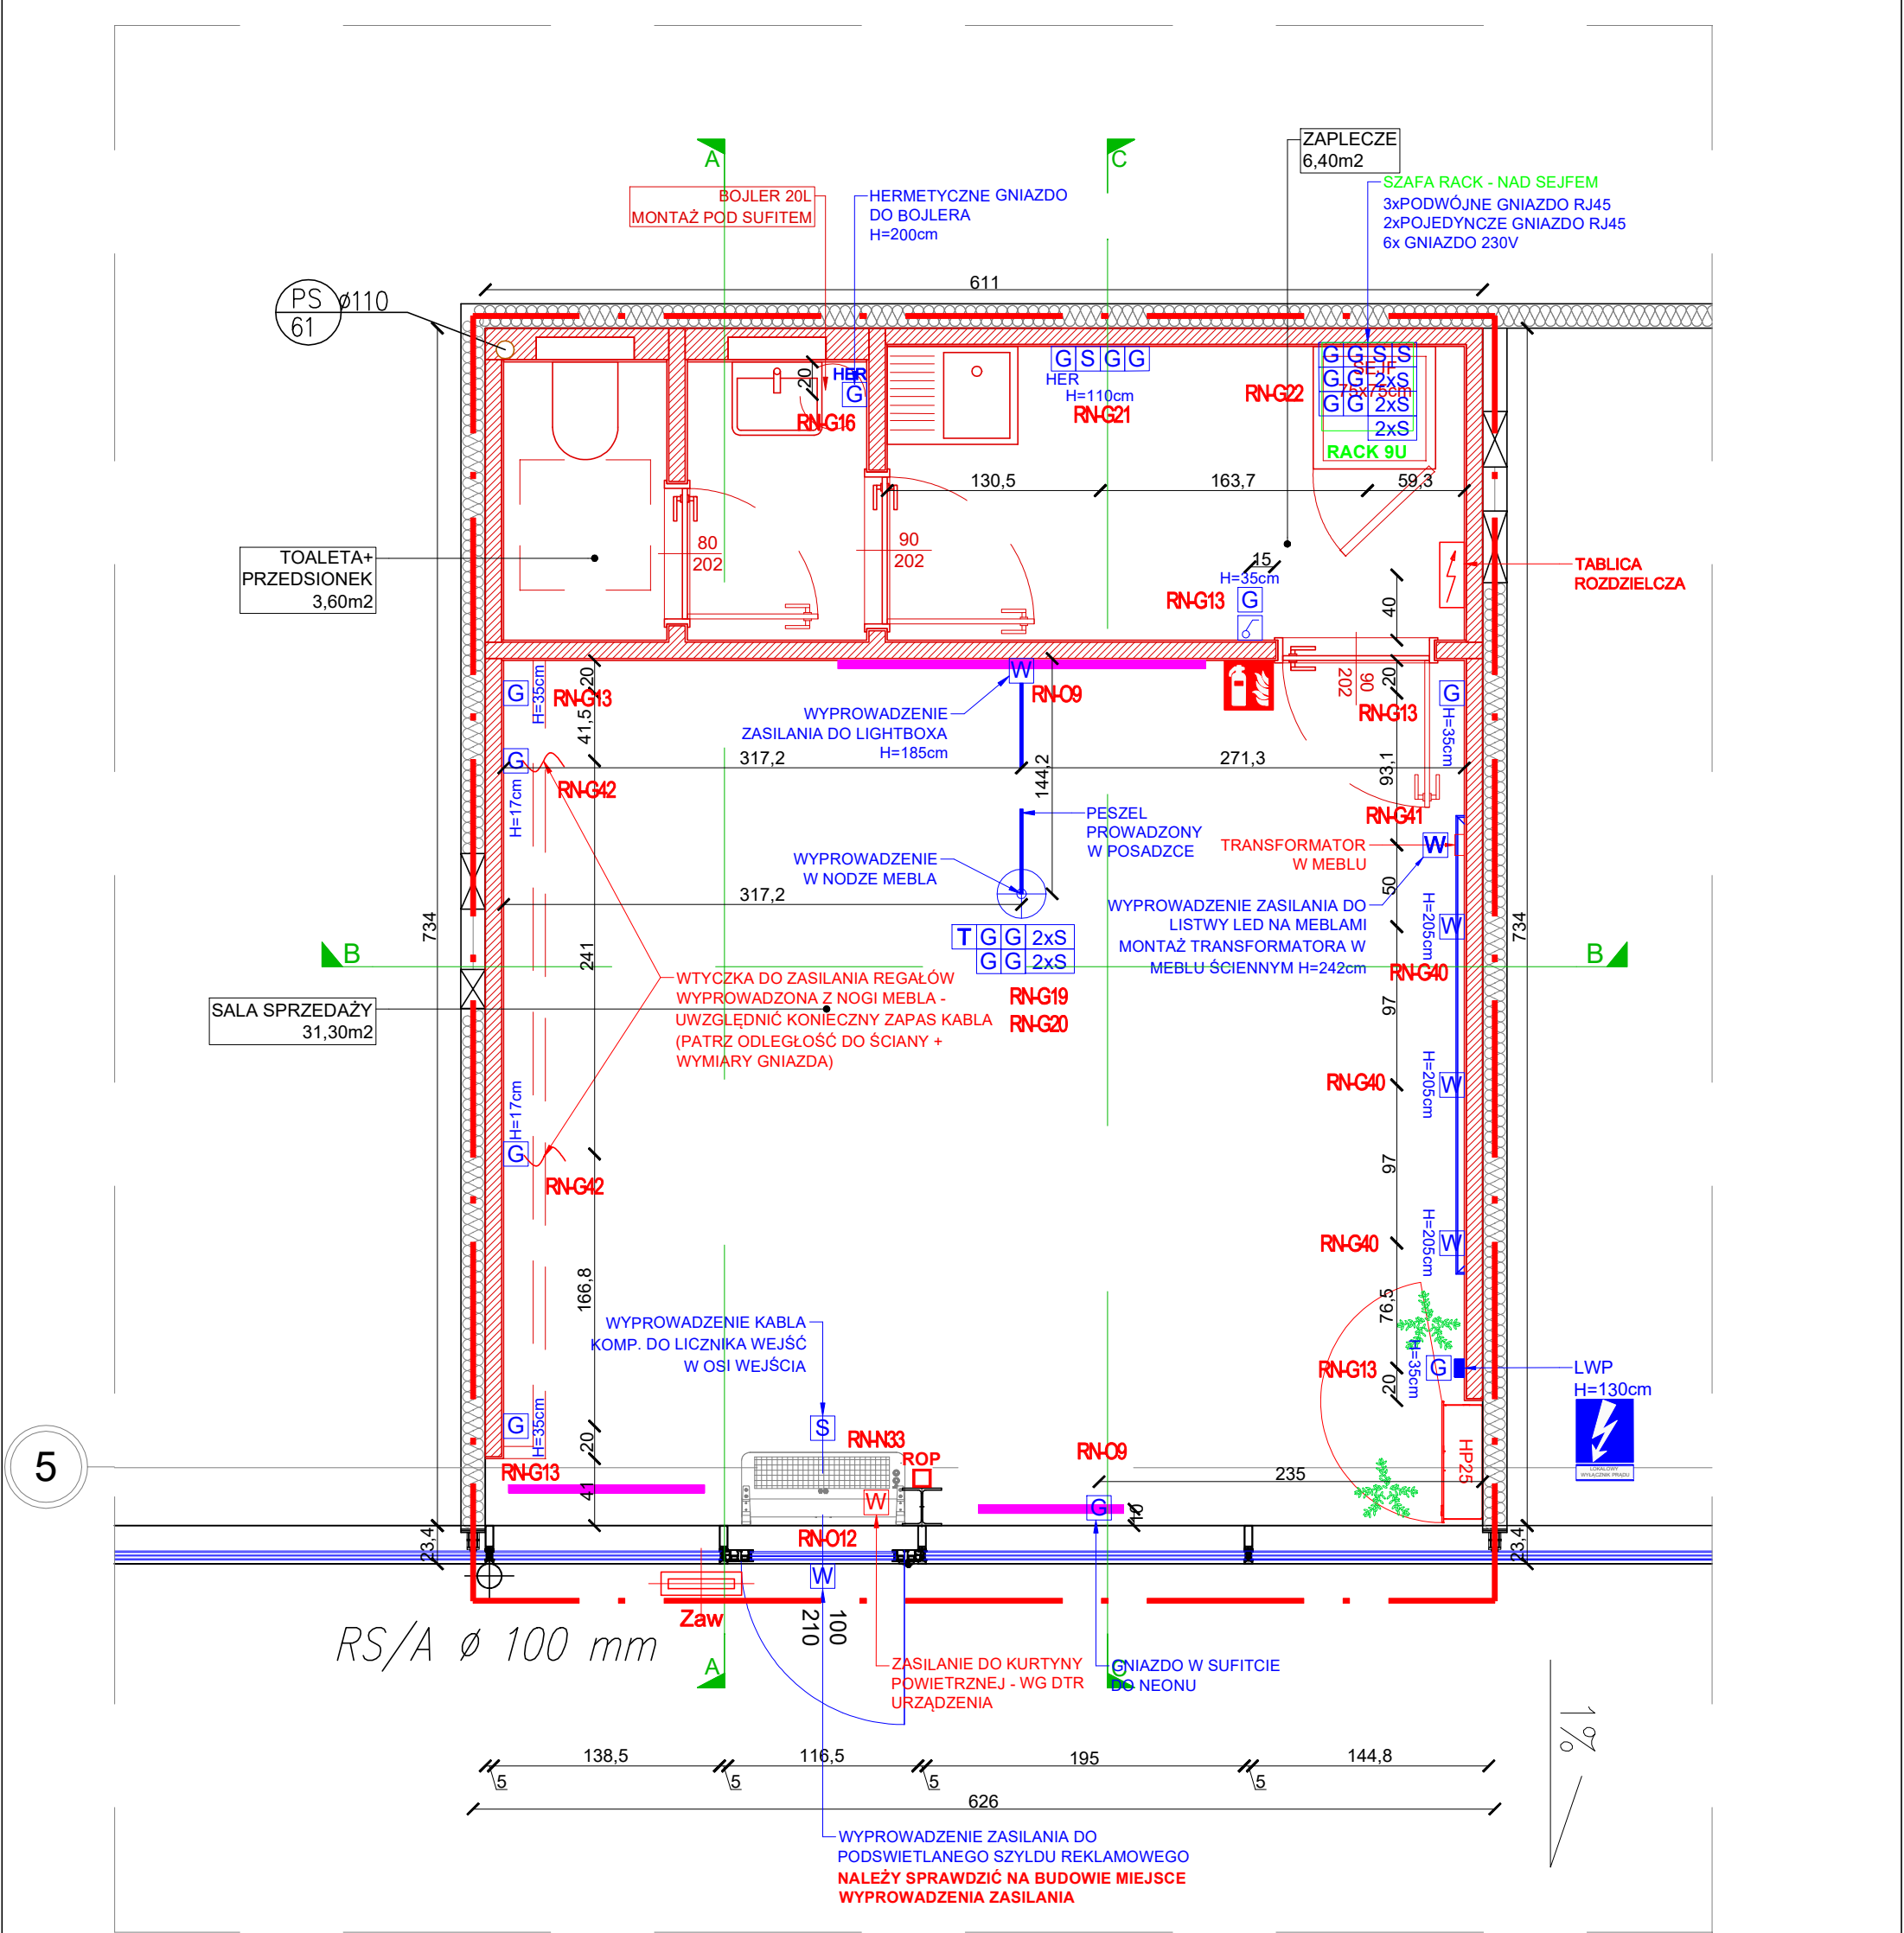

WSZYSTKIE WYMIARY NALEŻY ZEWERYFIKOWAĆ NA BUDOWIE. W PRZYPADKU ROZBIEŻNOŚCI Z PROJEKTEM NALEŻY SKONTATOWAĆ SIĘ Z PROJEKTANTEM.

OZNACZENIA:				ZESTAWIENIE POWIERZCHNI UŻYTKOWEJ			
	Gniazdo wtykowe zwykłe z podaną wysokością montażu (do osi)		Lokalowy wyłącznik prądu	SALA SPRZEDAŻY	31,30m2		
	Gniazdo wtykowe hermetyczne o poziomie szczelności minimum IP44 z podaną wysokością montażu (do osi)			ZAPLECZE	6,40m2		
	Gniazdo internetowe w płaszczyźnie ściany z podaną wysokością montażu (do osi)			TOALETA+ PRZEDSIONEK	3,60m2		
	Gniazdo telefoniczne			CAŁKOWITA POW. UŻYTKOWA	41,30m2		
	Wyprowadzenie w płaszczyźnie ściany z podaną wysokością, wyprowadzić kabel - zapas minimum 50cm						
	Wyprowadzenie zasilania z posadzki						
	Peszel prowadzony w posadzce						

UWAGA: WSZYSTKIE WYMIARY SPRAWDZIĆ NA BUDOWIE!
W RAZIE WĄTPLIWOŚCI PROŚBA O KONTAKT Z PROJEKTANTEM POD NR TEL. 607888118 (8:00-17:00)

	Projekt: Projekt techniczny architektury wnętrz sklepu VERONA w PARK HANDLOWY BIELSKO-BIAŁA	Nazwa: VERONA LOKAL NR L.0.05F PARK HANDLOWY BIELSKO- BIAŁA
Inwestor: Yes Biżuteria S.A. Ul. Świerzawska 1, 60-321 Poznań	Projektanci: Michał Orsetti	Temat: ROZMIESZCZENIE GNIAZD
Opracowanie: proj. 471		Data: 26.08.2024
Branża: elektryczna		Format: A3
		Rysunek: E2
		Skala: 1:40