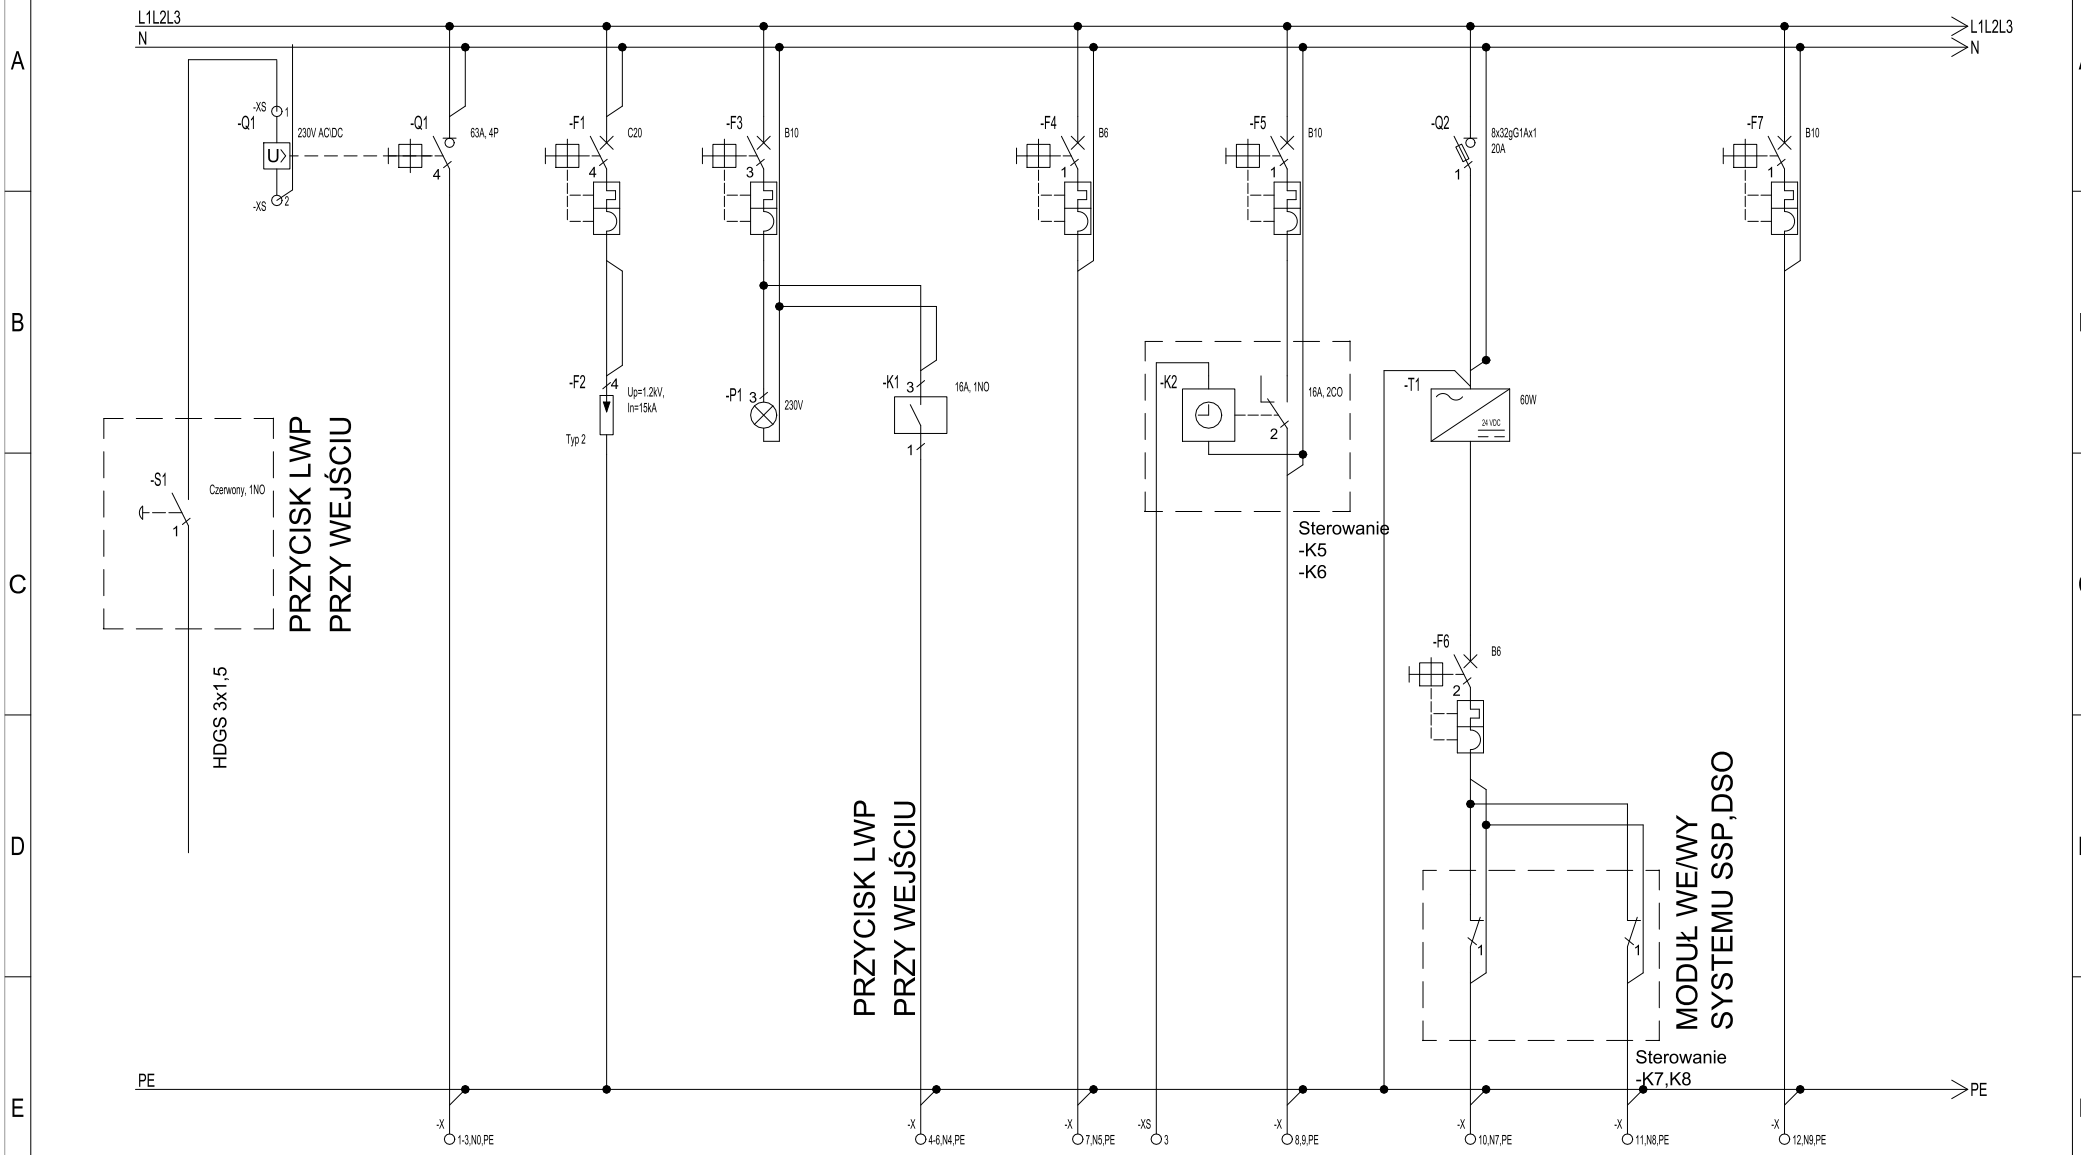

Numer obwodu	0	2	3	4	5	6	7	8	AW
Opis	ZASILANIE	–	–	LWP	–	–	–	–	–
Moc [kW]/Prąd [A]	kW (A)	–	–	–	–	–	–	–	–
Przewód	wg doboru C.H.	–	–	HDGs 2x1,5	–	–	–	–	N2XH 3x1,5
Nazwa obwodu	LOKALOWY WY£ACZNIK PR¥DU	OCHRONA PRZECIWPRZEPIĘCIOWA	KONTROLA NAPIECIA	PRZE£¥CZNIK FAZ	STEROWANIE 230V	ZEGAR	TRAFO 230/24V	–	OŒWIETLENIE AW

Nr	Zmiana	Data	Nazw.	Norma	
				Data	06/09/2024
				Wyk.	mgr inz. Michal Orsetti
	–			Spr.	–

Tytuł: VERONA LOKAL NR L.0.05F

Źródło: | Zast.: | Zast. przez: | Nazwa arkusza

PARK HANDLOWY BIELSKO- BIAŁAPARK HANDLOWY BIELSKO- BIAŁA

Rozdzielnica: RN | = | +

Inne: proj. 471 | Nr rysunku: E3 | Arkusz: 1 | Il. ark.

A4