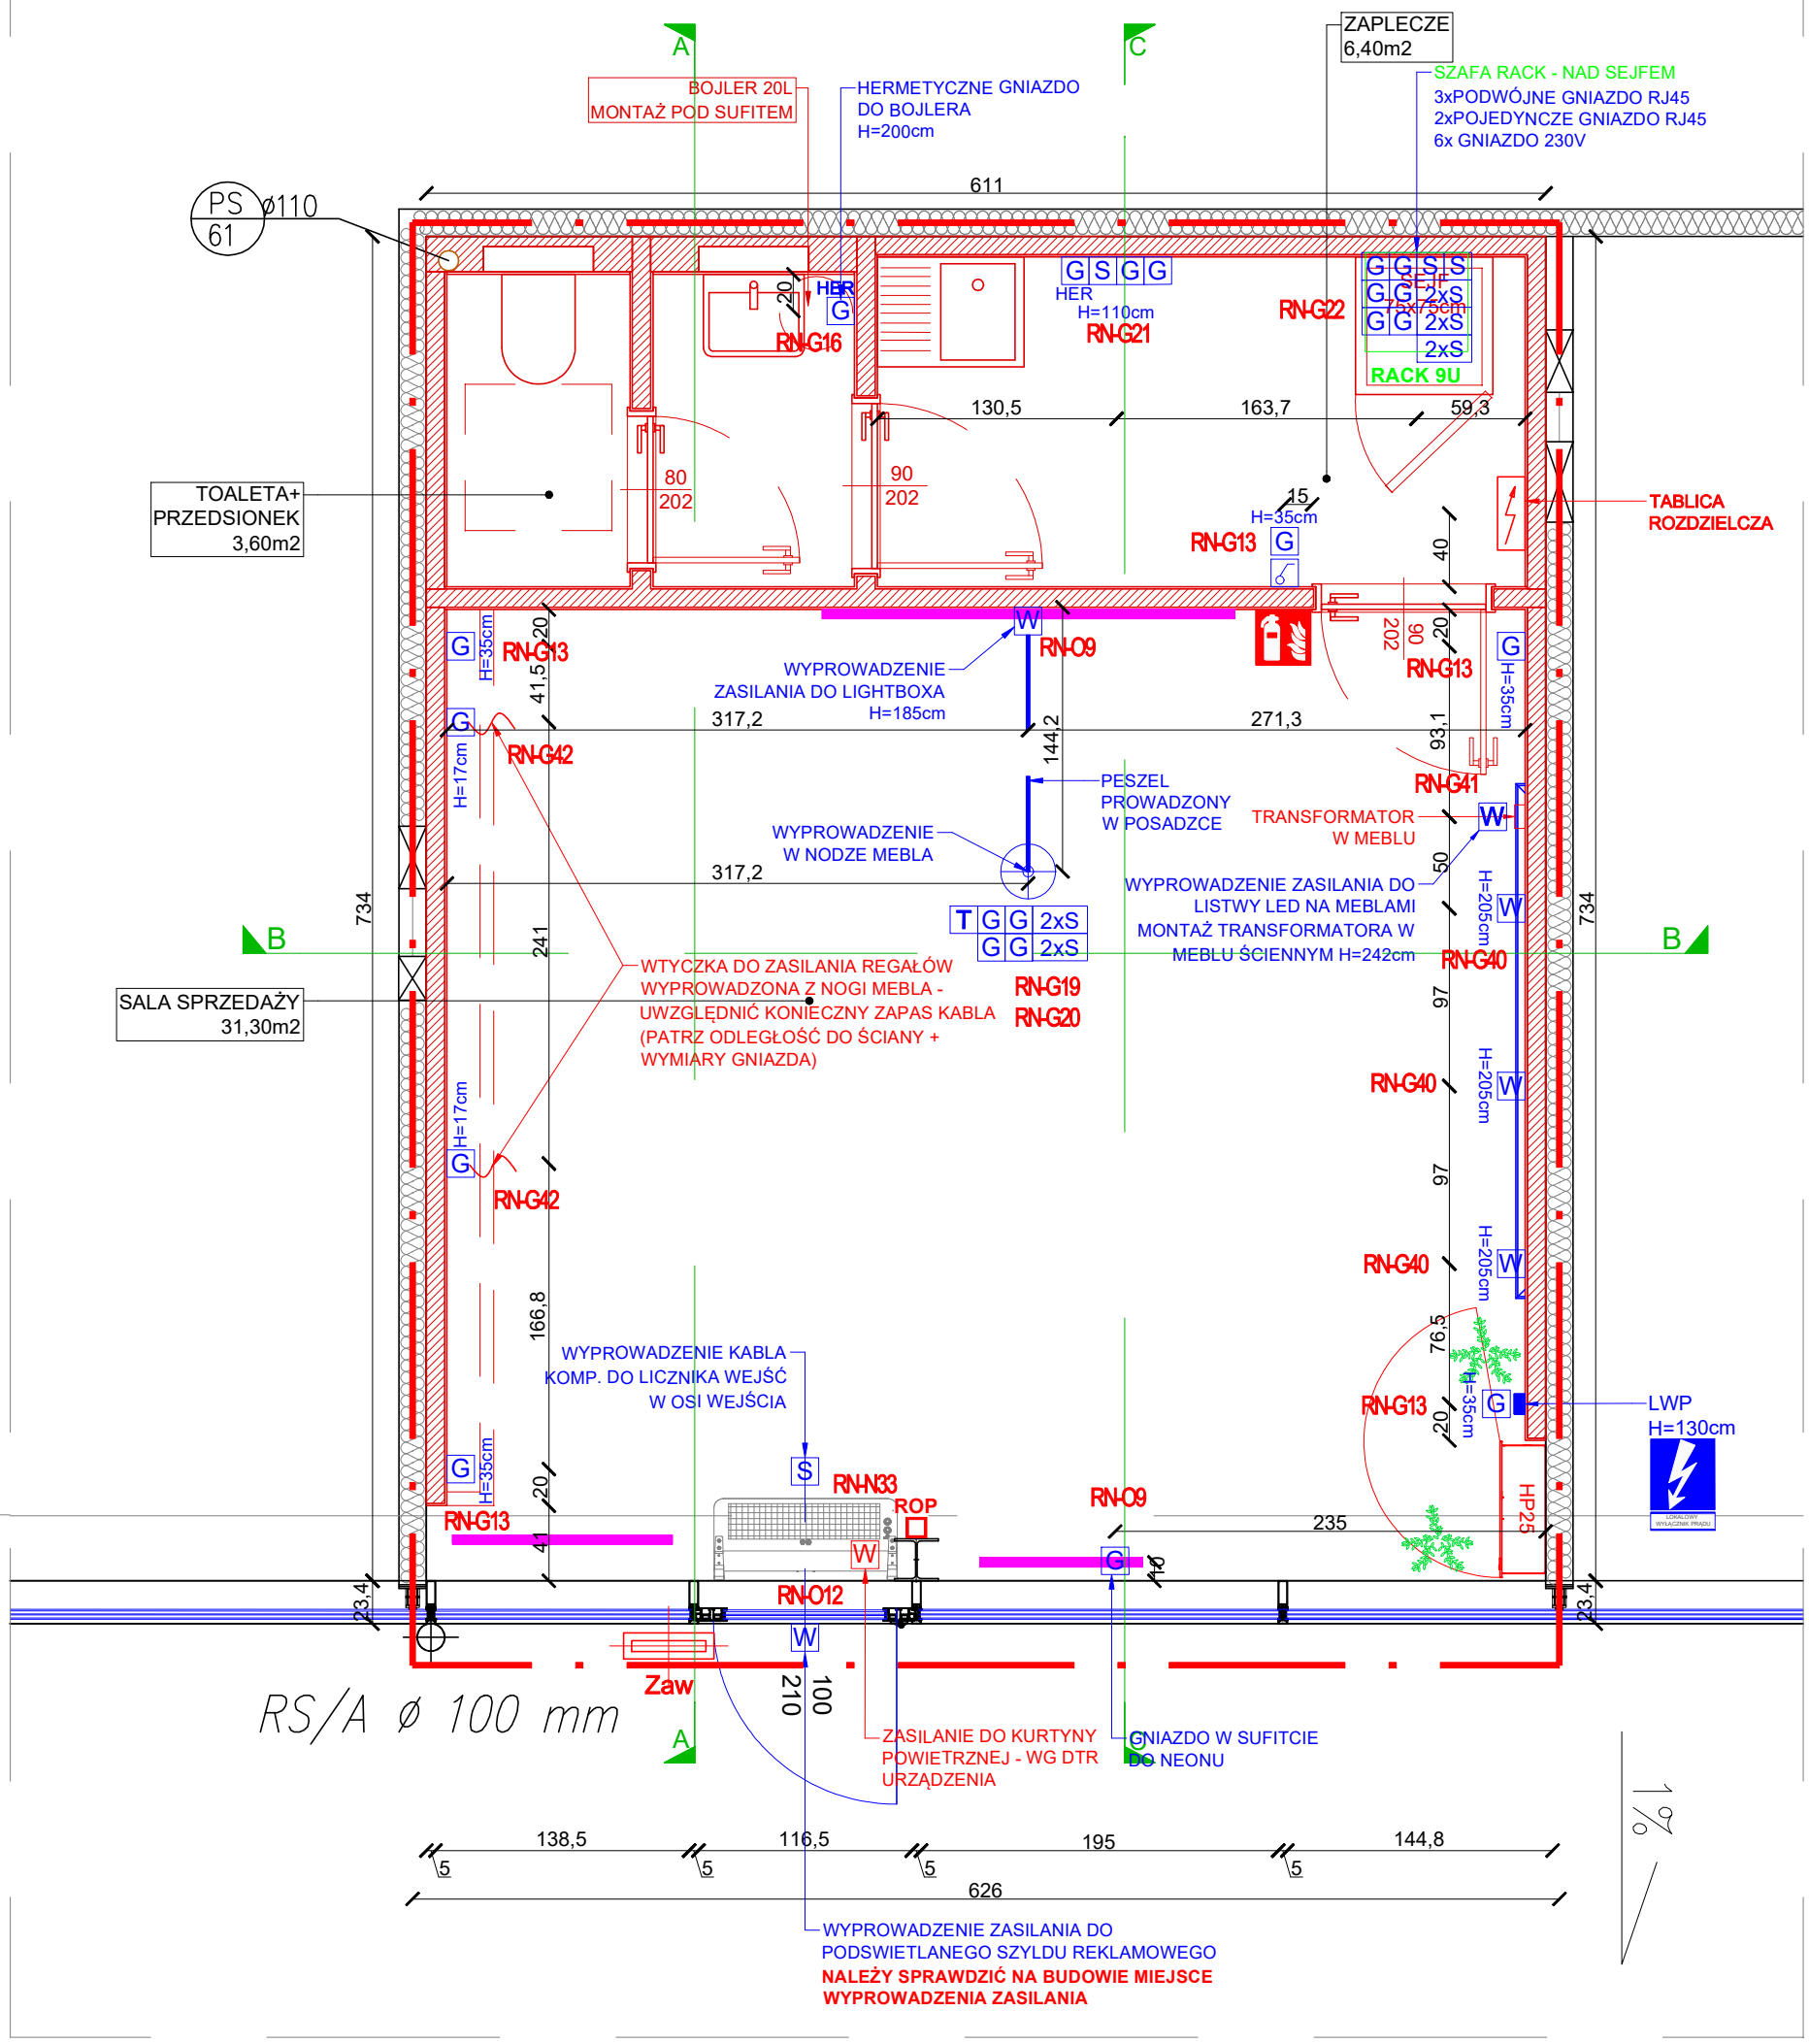

5

WSZYSTKIE WYMIARY NALEZY ZEWRYFIKOWAĆ NA BUDOWIE. W PRZYPADKU ROZBIEŻNOŚCI Z PROJEKTEM NALEZY SKONTATOWAĆ SIĘ Z PROJKTANTEM.

OZNACZENIA:

- G — GNIAZDO WTYKOWE ZWYKŁE Z PODANĄ WYSOKOŚCIĄ MONTAŻU (DO OSI)
- G HER — GNIAZDO WTYKOWE HERMETYCZNE O POZIOMIE SZCZELNOŚCI MINIMUM IP44 Z PODANĄ WYSOKOŚCIĄ MONTAŻU (DO OSI)
- S — GNIAZDO INTERNETOWE W PŁASZCZYŹNIE ŚCIANY Z PODANĄ WYSOKOŚCIĄ MONTAŻU (DO OSI)
- T — GNIAZDO TELEFONICZNE
- W — WYPROWADZENIE W PŁASZCZYŹNIE ŚCIANY Z PODANĄ WYSOKOŚCIĄ, WYPROWADZIĆ KABEL - ZAPAS MINIMUM 50cm
- WYPROWADZENIE ZASILANIA Z POSADZKI
- PESZEL PROWADZONY W POSADZCE
- LOKALOWY WYŁĄCZNIK PRĄDU
- GAŚNICA
- NOWA TABLICA ROZDZIELCZA

ZESTAWIENIE POWIERZCHNI UŻYTKOWEJ

SALA SPRZEDAŻY	31,30m2
ZAPLECZE	6,40m2
TOALETA+ PRZEDSIONEK	3,60m2
CAŁKOWITA POW. UŻYTKOWA	**41,30m2**

UWAGA: WSZYSTKIE WYMIARY SPRAWDZIĆ NA BUDOWIE!
W RAZIE WĄTPLIWOŚCI PROŚBA O KONTAKT Z PROJEKTANTEM POD NR TEL. 607888118 (8:00-17:00)

ego studio
Ewa Gawroniak - Olejniczak
60-771 Poznań, ul. Marii Konopnickiej 8
tel. 607 888 118

Projekt:	Projekt techniczny architektury wnętrz sklepu VERONA w PARK HANDLOWY BIELSKO-BIAŁA
Inwestor:	Yes Biżuteria S.A. Ul. Świerzawska 1, 60-321 Poznań
Projektanci:	Michał Orsetti
Sprawdzający:	Marek Szamocki
Opracowanie:	proj. 471
Branża:	elektryczna

Nazwa:	VERONA LOKAL NR L.0.05F PARK HANDLOWY BIELSKO- BIAŁA
Temat:	ROZMIESZCZENIE GNIAZD
Data:	26.08.2024
Format:	A3
Skala:	1:40
Rysunek:	E2