




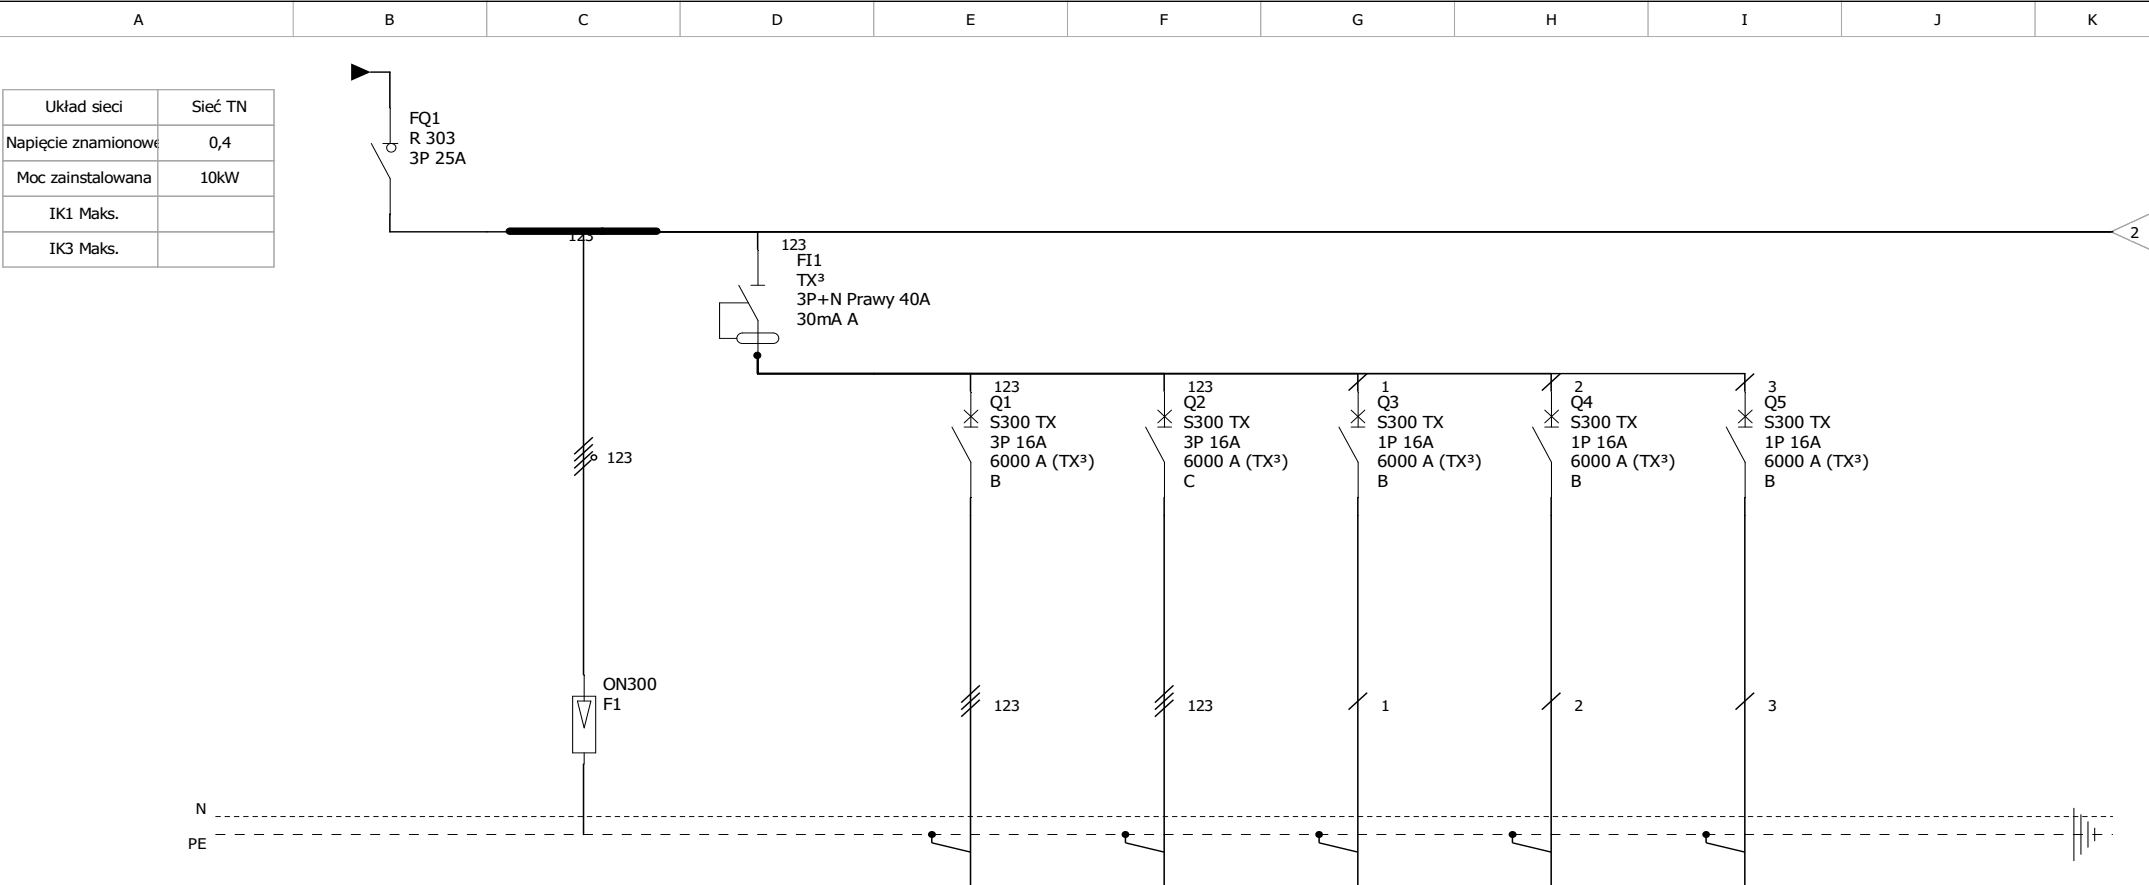

Oznaczenie urządzenia	FQ1	F1	FI1	Q1	Q2	Q3	Q4	Q5	
Oznaczenie zacisku									
Opis	ZABEZPIECZENIE W TABLICY T18B	OCHRONA PRZEPięCIOWA T2	WYŁĄCZNIK P.PORAŻENIOWY	OŚWIETLLENIE OGÓLNE LINIOWE	ZASILANIE SERWERA	GNIAZDO KOMPUTEROWE OGÓLNE GN1	GNIAZDO KOMPUTEROWE OGÓLNE GN2	GNIAZDO KOMPUTEROWE OGÓLNE GN3	
Moc	6,5kW			2kW	2kW	2kW	2kW	2kW	
Długość kabla	2MB								
Przekrój przewodu	5X10			5X2,5	5X2,5	3X2,5	3X2,5	3X2,5	
Typ kabla	N2XH			N2XH	N2XH	N2XH	N2XH	N2XH	
Typ izolacji kabla									

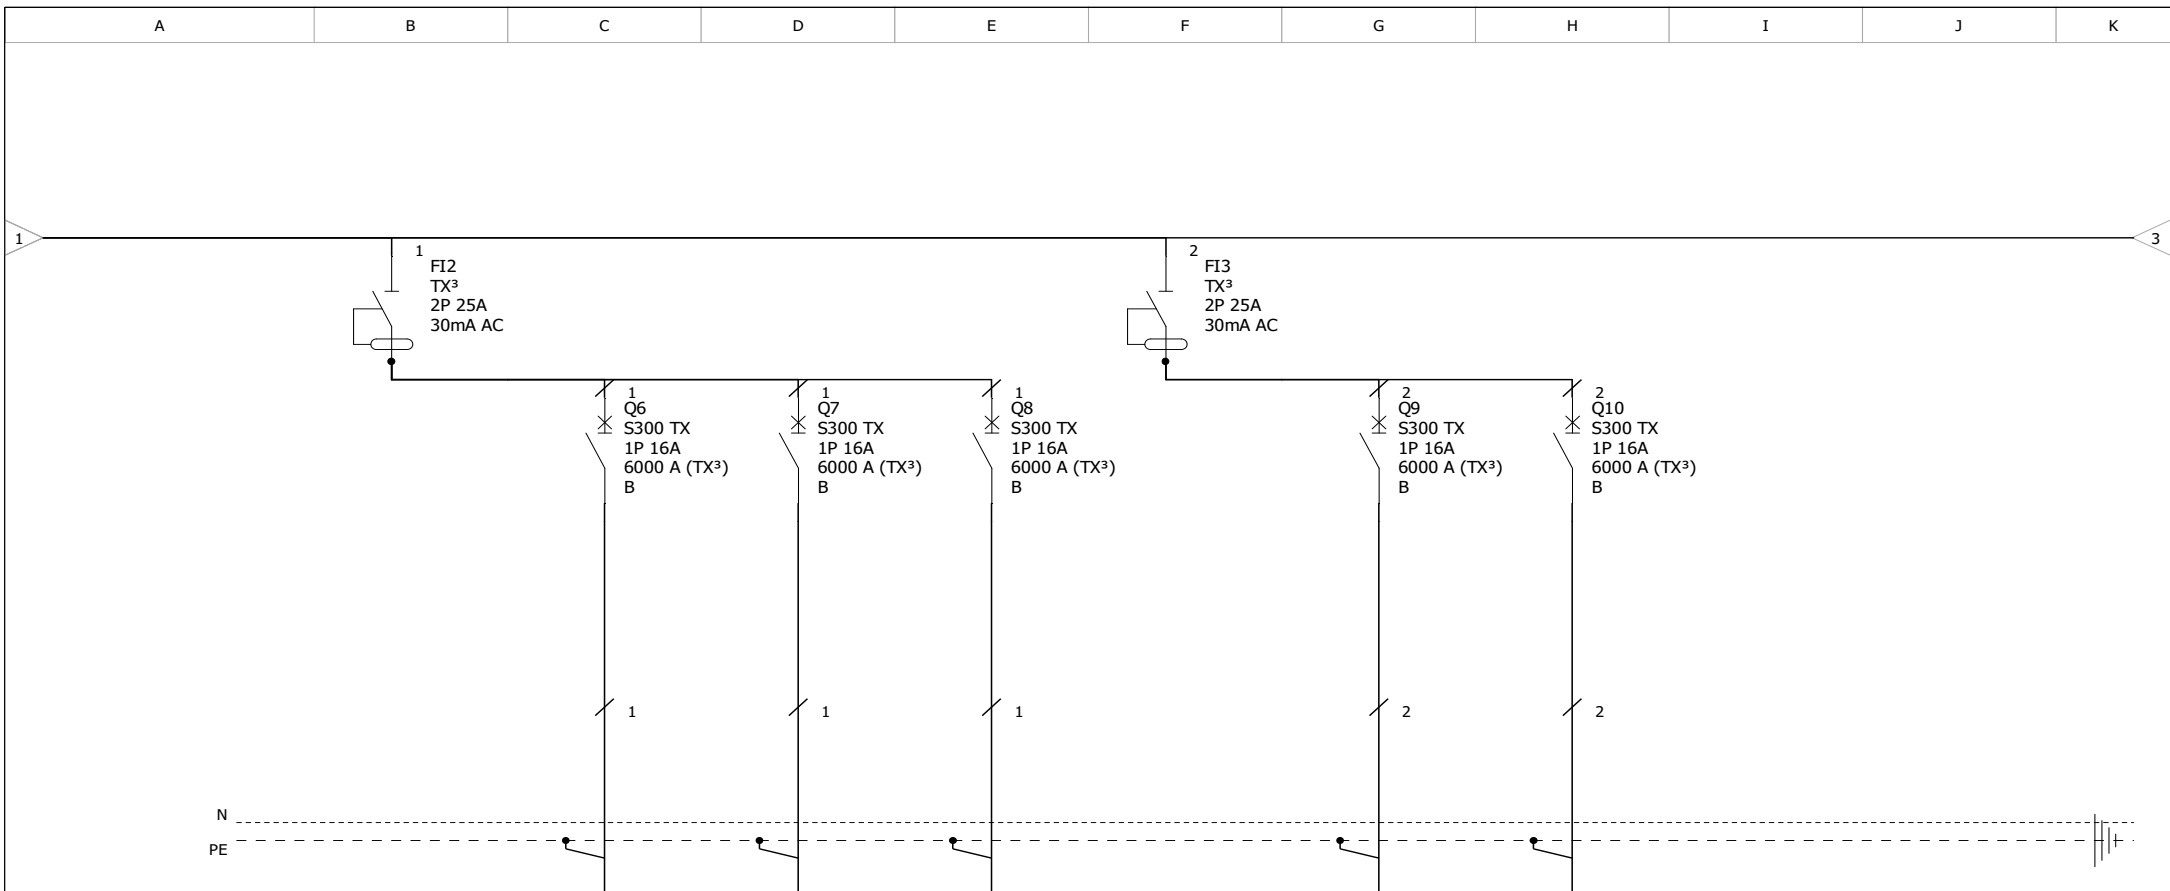

Oznaczenie urządzenia	FI2	Q6	Q7	Q8	FI3	Q9	Q10		
Oznaczenie zacisku									
Opis	WYŁĄCZNIK P.PORAŻENIOWY	GNIAZDA OGÓLNE SOCJAL	OŚWIETLENIE SOCJAL	GNIAZDA OGÓLNE LODÓWKA	WYŁĄCZNIK P.PORAŻENIOWY	GNIAZDA OGÓLNE ŁAZIENKA	OŚWIETLENIE ŁAZIENKA		
Moc		2kW	2kW	2kW		2kW	2kW		
Długość kabla									
Przekrój przewodu		3X2,5	3X1,5	3X2,5		3X2,5	3X1,5		
Typ kabla		N2XH	N2XH	N2XH		N2XH	N2XH		
Typ izolacji kabla									

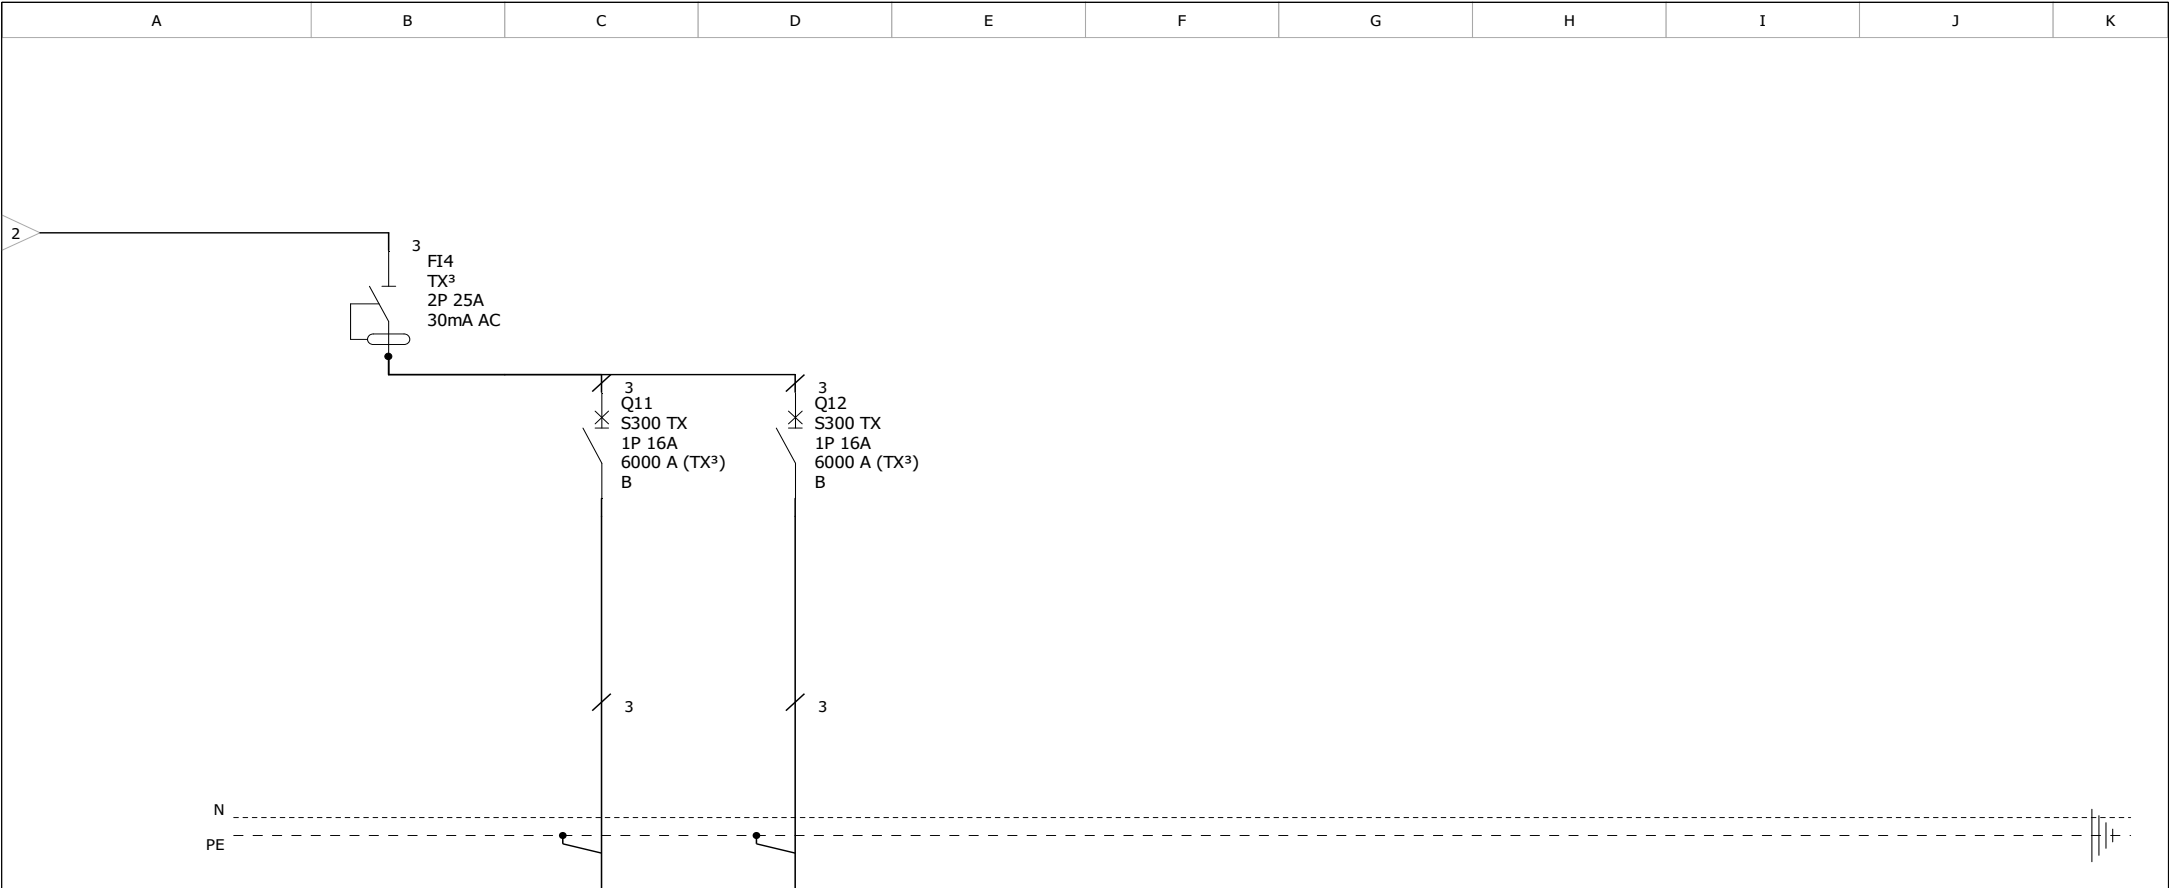

Oznaczenie urządzenia	FI4	Q11	Q12						
Oznaczenie zacisku									
Opis	WYŁĄCZNIK P.PORAŻENIOWY	REZERWA	REZERWA						
Moc									
Długość kabla									
Przekrój przewodu									
Typ kabla									
Typ izolacji kabla									