




REDKOM - PARK HANDLOWY BIELSKO-BIAŁA

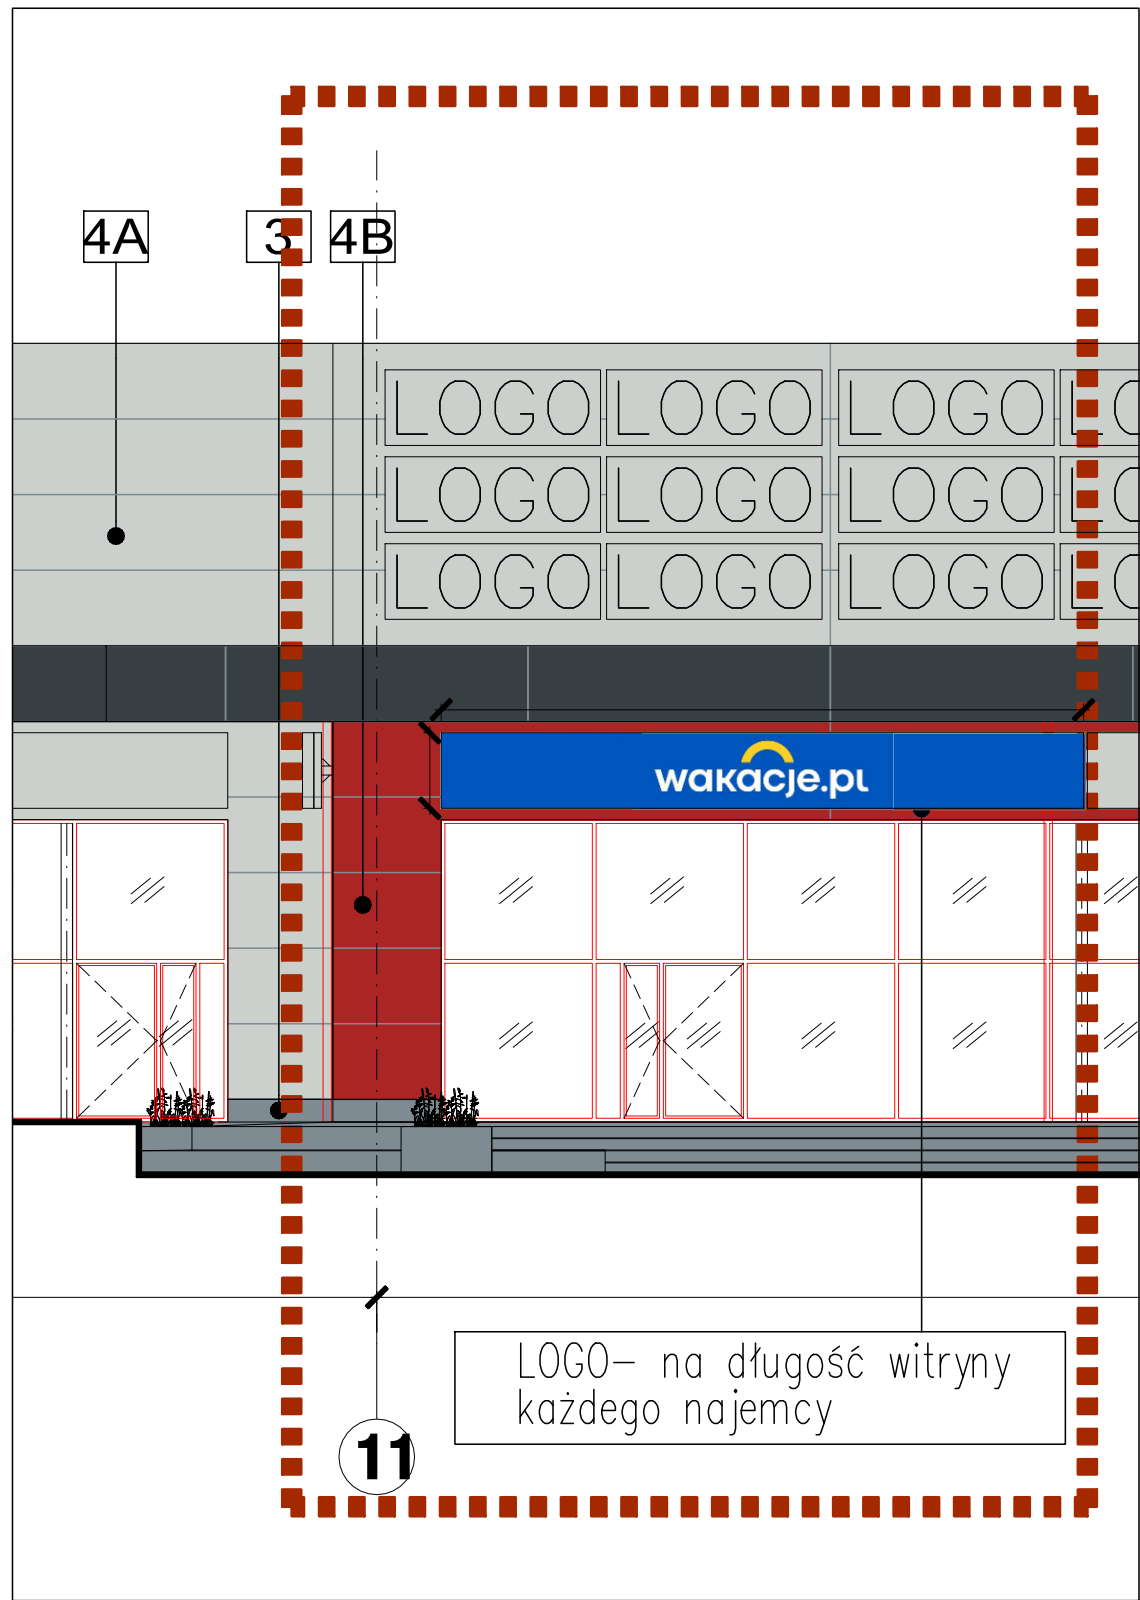

SCHEMAT BUDYNKU

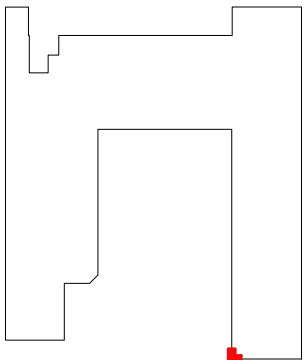

ELEWACJA ZACHODNIA

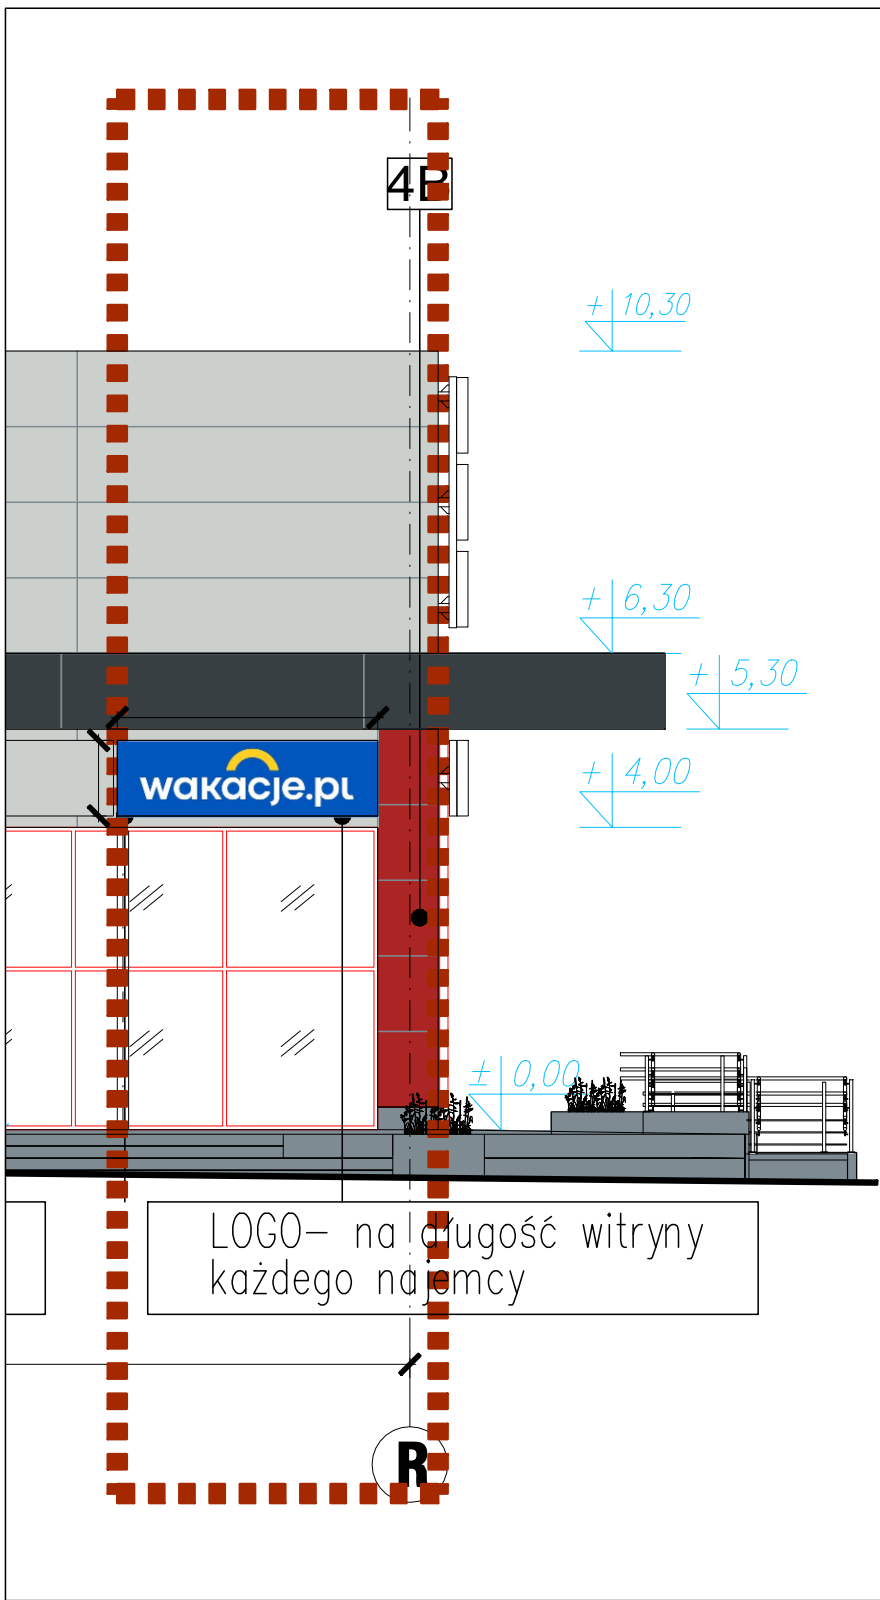

ELEWACJA WSCHODNIA

ODPOWIEDZIALNOŚĆ ZA RODZAJ ZASTOSOWANYCH ROZWIĄZAŃ
LEŻY PO STRONIE WYKONAWCY, W RAZIE POTRZEBY ZMIANY
PROPONOWANYCH ROZWIĄZAŃ PROSIMY O KONTAKT Z NASZĄ
PRACOWNIĄ.

UWAGA:

- 1) Wszystkie prace wykonać ze sztuką budowlaną, obowiązującymi normami oraz instrukcjami producentów,
- 2) W razie wystąpienia problemów nie objętych opracowaniem należy skontaktować się z projektantem,
- 3) Rozwiązania warsztatowe należy omówić z projektantem,
- 4) Rzuty, przekroje oraz rysunki szczegółowe należy łącznie rozpatrywać,
- 5) Przed przystąpieniem do robót budowlanych należy sprawdzić wymiary oraz ilości na miejscu budowy.
- 6) Przed zamówieniem materiałów należy pomierzyć pomieszczenie
- 7) RYSUNKI ROZPATRYWAC ŁĄCZNIE Z RYSUNKAMI ARCHITEKTONICZNYMI I BRANŻOWYMI Z ZATWIERDZONEGO PROJEKTU BUDOWLANEGO
- 8) Przed zamówieniem stolarki okiennej i drzwiowej należy zmierzyć otwory okienne i drzwiowe w celu weryfikacji wymiarów otworów oraz sprawdzić ilości na miejscu budowy
- 9) Nie brać wymiarów ze skali
- 10) Przed zamówieniem należy przeliczyć ponownie potrzebną ilość materiałów, ilości na rysunkach podane są bez zapasu pogładowo

inwestor
Centrum Podróży S.C.
Ul. Ratuszowa 3,
43-300 Bielsko-Biała
NIP: 9372644589

inwestycja
Biuro Podróży Wakacje.pl
Park Handlowy, Lokal L.18b
Ul. Warszawska 180,
43-300 Bielsko-Biała

usługi projektowe
BRAND'YS DESIGN
BRAND'YS DESIGN Sp. z o.o.
43-300 Bielsko-Biała ul. Królewska 45B
NIP 5472235411 REGON 524140741

www.brandysdesign.com

projektant
arch. Ł. BRANDYS
nr upr. 16/SLOKK/2018
J. BRANDYS
J. JUROSZEK

opracował
J. JUROSZEK

data
LIPIEC
2024

podpis

faza

rysunek

faza

branża

ARCHITEKTURA WNĘTRZ

ELEWACJA
LOGO

skala

nr rysunku

AW7