


WIDOK A—A

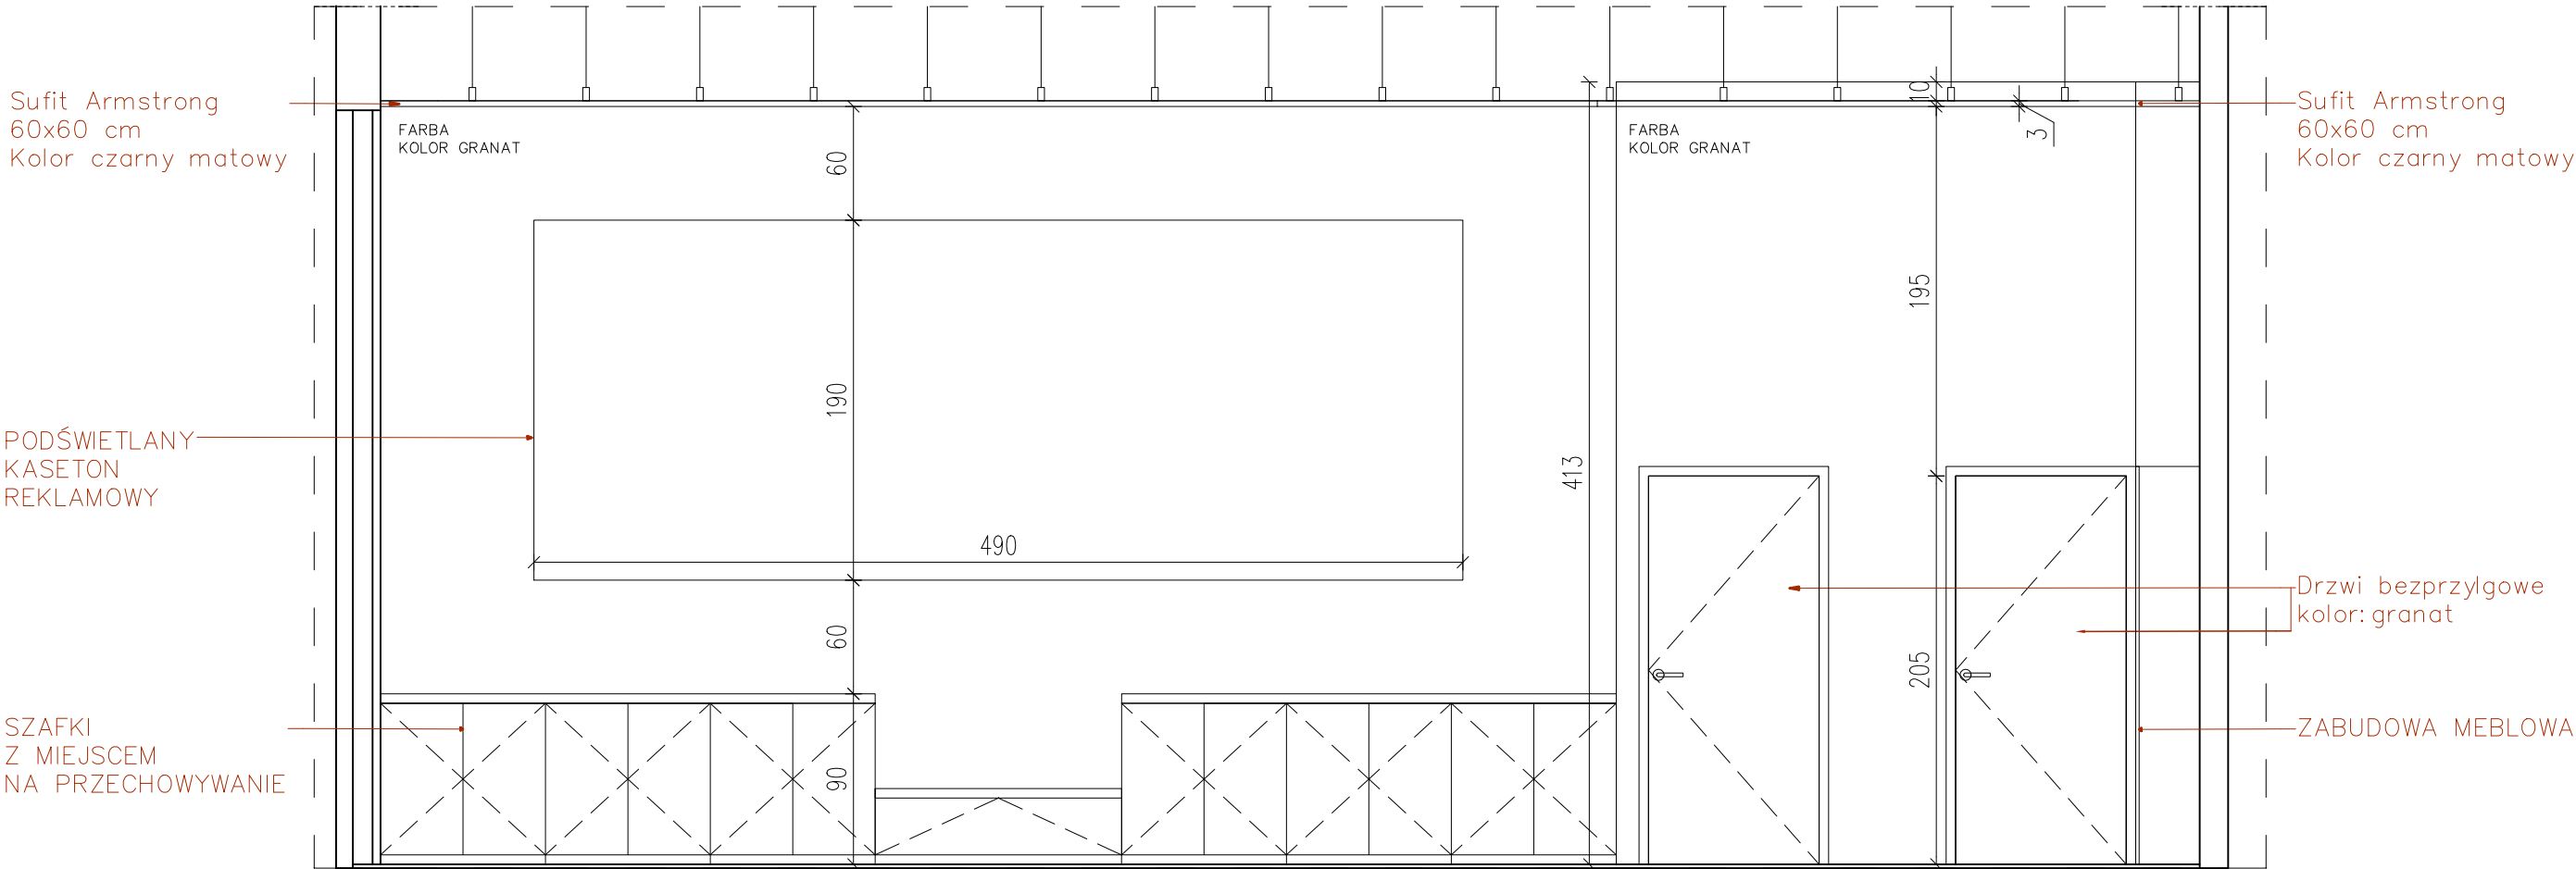

ODPOWIEDZIALNOŚĆ ZA RODZAJ ZASTOSOWANYCH ROZWIĄZAŃ LEŻY PO STRONIE WYKONAWCY, W RAZIE POTRZEBY ZMIANY PROPONOWANYCH ROZWIĄZAŃ PROSIMY O KONTAKT Z NASZĄ PRACOWNIĄ.

**UWAGA:**

1) Wszystkie prace wykonać ze sztuką budowlaną, obowiązującymi normami oraz instrukcjami producentów,  
2) W razie wystąpienia problemów nie objętych opracowaniem należy skontaktować się z projektantem,  
3) Rozwiązania warsztatowe należy omówić z projektantem,  
4) Rzuty, przekroje oraz rysunki szczegółowe należy łącznie rozpatrywać ,  
5) Przed przystąpieniem do robót budowlanych należy sprawdzić wymiary oraz ilości na miejscu budowy.  
6) Przed zamówieniem materiałów należy pomierzyć pomieszczenie  
7) RYSUNKI ROZPATRYWAĆ ŁĄCZNIE Z RYSUNKAMI ARCHITEKTONICZNYMI I BRANŻOWYMI Z ZATWIERDZONEGO PROJEKTU BUDOWLANEGO  
8) Przed zamówieniem stolarki okiennej i drzwiowej należy zmierzyć otwory okienne i drzwiowe w celu weryfikacji wymiarów otworów oraz sprawdzić ilości na miejscu budowy  
9) Nie brać wymiarów ze skali  
10) Przed zamówieniem należy przeliczyć ponownie potrzebną ilość materiałów, ilości na rysunkach podane są bez zapasu poglądowo

|   |                             |                            |                                  |
|---|-----------------------------|----------------------------|----------------------------------|
| inwestor<br>REDKOM PARK BIELSKO Sp. z o.o.<br>Słoneczna 116 A<br>05-500 Stara Iwiczna<br>NIP: 1231527802                                                                       |                             |                            |                                  |
| inwestycja<br>ARANŻACJA LOKALU NR 0.18 b W BUDYNKU HANDLOWYM<br>ul. Warszawska 180,<br>43-300 Bielsko-Biała                                                                    |                             |                            |                                  |
| usługi projektowe<br><b>BRAND'YS DESIGN</b><br>BRAND'YS DESIGN Sp. z o.o.<br>43-300 Bielsko-Biała ul. Królewska 45B<br>NIP 5472235411 REGON 524140741<br>www.brandysdesign.com |                             |                            |                                  |
| projektant<br>arch. Ł. BRANDYS<br>nr upr. 16/SLOKK/2018   | podpis                      | branża<br>ARCHITEKTURA     |                                  |
|   |                             | faza<br>PROJEKT TECHNICZNY |                                  |
| sprawdzający<br>arch. T.HEJNOWICZ<br>upr. nr 11/PKOKK/2012   | data<br>PAŹDZIERNIK<br>2024 | rysunek<br>WIDOK A-A       |                                  |
|   |                             | faza<br>PT                 | skala<br>-<br>nr rysunku<br>AW6A |