
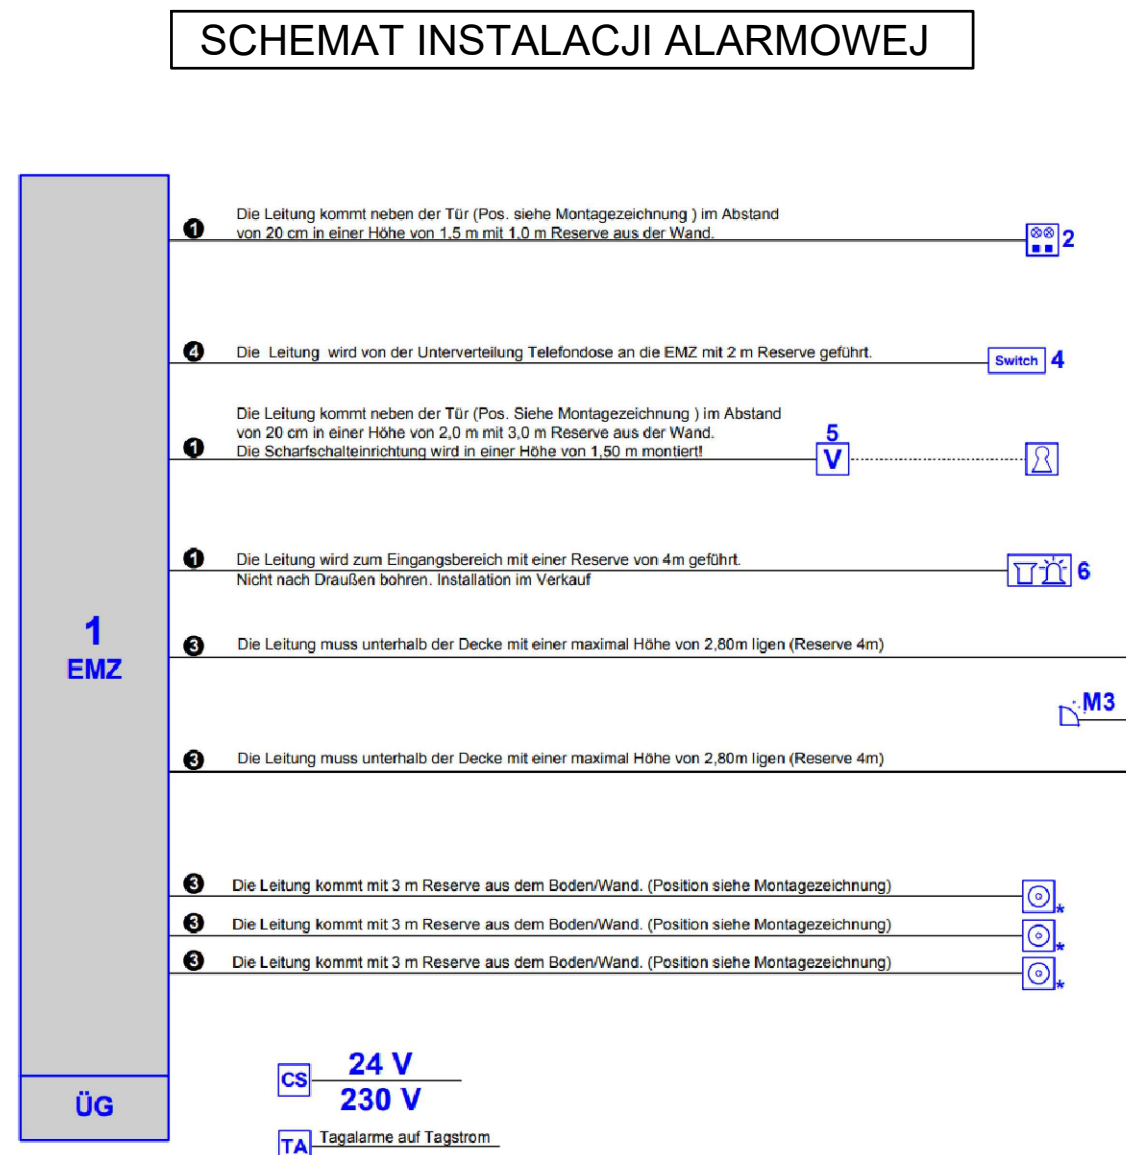


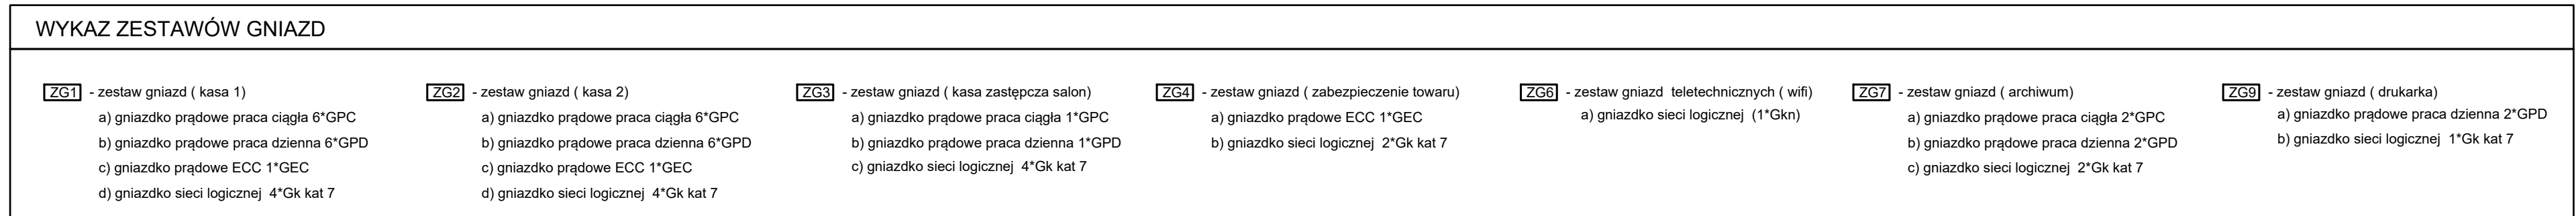

UWAGA: 1. Gniazdko prądowe praca ciągła (GPC) - kolor czerwony 2. Gniazdko prądowe praca dzienna (GPD) - kolor biały 3. Gniazdko prądowe ECC - kolor czerwony

WOOLWORTH

 u. Karmelicka 52/9, 31-128 Kraków t: + 48 12 333 44 80 @: kontakt@lsdstudio.pl s: lsdstudio.pl f: facebook.com/LSD.life.style.design			
inwestor: WOOLWORTH		stanium: REV2 do PT z dnia 2024.07.27	
adres inwestycji: COMFY PARK BIELIK ul. Warszawska 180, 43-300 Bielsko-Biała		data: 2024.08.15	
projektant: mgr inż. Dżdzisława Muzyk Upr.203/93		podpis: nr dokumentacji: E-20240703	
opracował: mgr inż. Marek Muzyk		podpis: lokal nr:	
sprawdził: mgr inż. Jan Zagrajczuk Upr.59/2063		podpis: LOKAL 0.06	
przedmiot rysunku: SCHEMAT BLOKOWY INST.NISKOPRĄDOWYCH		skala: rysunek nr: E-08	