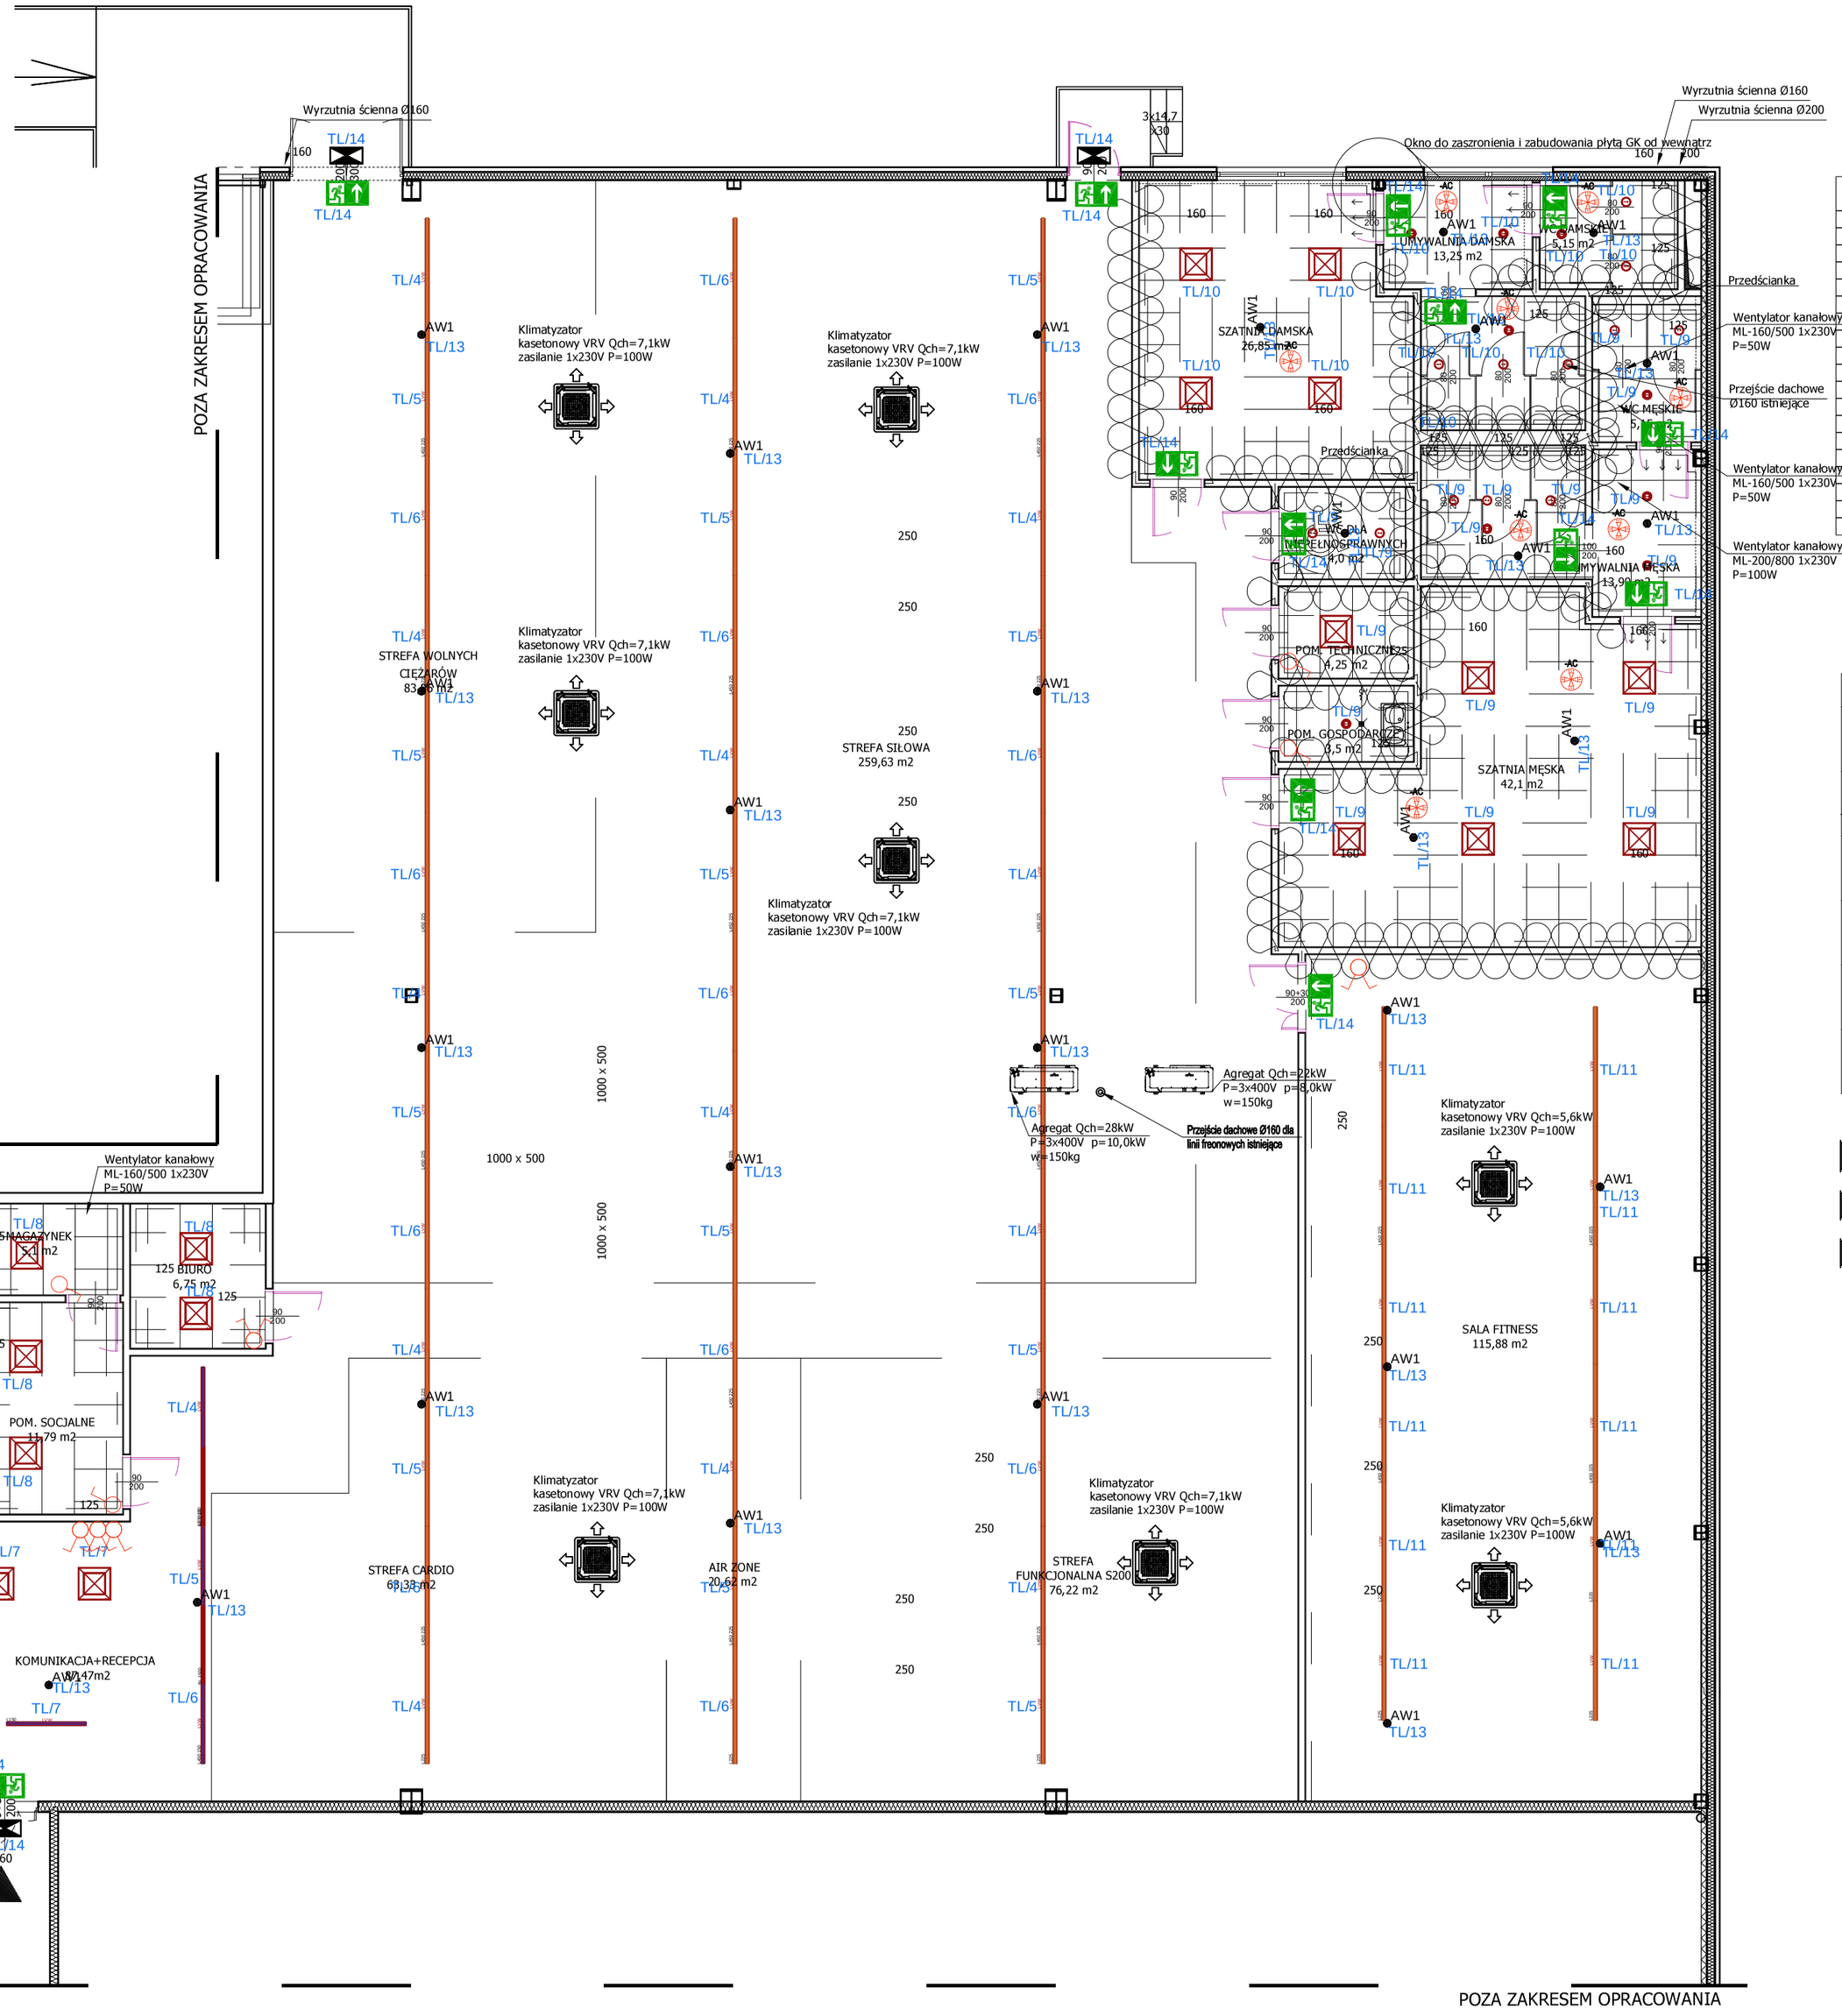

LICZBA PORZĄDKOWA	NAZWA POMIESZCZENIA	POWIERZCHNIA	POSADZKA
0.01	KOMUNIKACJA + RECEPCJA	87,47 m2	PCV FORBO SARLON COMPACT
0.02	POMIESZCZENIE SOCJALNE	11,79 m2	PCV FORBO SARLON COMPACT
0.03	MAGAZYNEK	5,1 m2	PCV FORBO SARLON COMPACT
0.04	BIURO	6,75 m2	PCV FORBO SARLON COMPACT
0.05	STREFA CARDIO	63,33 m2	WYKŁADZINA DYWANOWA
0.06	STREFA FUNKCJONALNA 1/2 S200	76,22 m2	PUZZLE 20 MM, SZARE Z NADRUKIEM
0.07	STREFA AIRZONE	20,62 m2	SZTUCZNA TRAWA
0.08	SALA FITNESS	115,88 m2	PCV FORBO SARLON TRAFFIC OAK
0.09	SZATNIA MĘSKA	42,1 m2	PCV FORBO SARLON TECH
0.10	POM. GOSPODARCZE	3,5 m2	PCV FORBO ELEPHANT 181092
0.11	POM. TECHNICZNE	4,25 m2	PCV FORBO SARLON TECH
0.12	WC DLA NIEPEŁNOSPRAWNYCH	4,0 m2	PCV FORBO ELEPHANT 181092
0.13	UMYWALNIA MĘSKA	13,90 m2	PCV FORBO ELEPHANT 181092
0.14	WC MĘSKIE	5,15 m2	PCV FORBO ELEPHANT 181092
0.15	UMYWALNIA DAMSKA	13,25 m2	PCV FORBO ELEPHANT 181092
0.16	WC DAMSKIE	5,15 m2	PCV FORBO ELEPHANT 181092
0.17	SZATNIA DAMSKA	26,85 m2	PCV FORBO SARLON TECH
0.18	STREFA SIŁOWA	259,63 m2	PUZZLE GR. 10 MM, CZARNE
0.19	STREFA WOLNYCH CIĘŻARÓW	83,87 m2	PUZZLE GR. 30 MM, CZARNE

	Symbol graficzny	Nazwa oprawy ośw.
51		TRILUX E-line LVW LED6000 225 840 ET 05 34W
4		TRILUX E-line LVW LED4000 150 840 ET 05 23W
13		TRILUX 2330 PW19 29/ML-840 24W (2900)
4		TRILUX 2330 PW19 36/ML-840 31W (3600)
9		TRILUX 2325 G3 C05 20/ML-840 19W (2000)
12		TRILUX 2325 G3 C05 14/ML-840 13W (1400)

LEGENDA

- LINIA SUFITÓW PODWIESZANYCH NP. ARMSTRONG BIAŁY
- LINIA SUFITÓW PODWIESZANYCH NP. ARMSTRONG HYDROBOARD BIAŁY
- ŚCIANY PROJEKTOWANE
- ŚCIANY ISTNIEJĄCE
- LINIE NADPROŻY/PODCIĄGÓW ŚCIAN PROJEKTOWANYCH
- WYPOSAŻENIE WNĘTRZ, TECHNOLOGIA
- SUFITY PODWIESZANE
- ŚCIANA DO PEŁNEJ WYSOKOŚCI POMIESZCZENIA MOCOWANA DO POKRYCIA DACHU
- KANAŁ WENTYLACJI NAWIEWNEJ
- KANAŁ WENTYLACJI WYWIEWNEJ
- KANAŁ KLIMATYZACJI
- KRATKA TRANSFEROWA W DRZWIACH

AW1 • oświetlenie awaryjne oprawa OWA FL LED 0000-PL-AP-3W-CT-1h-N-TS-CW-9016-RND

• oświetlenie ewakuacyjne oprawa PROFILIGHT SGN LED 0000-PL-30x15-CT-3h-M-9003

Łącznik oświetleniowy

Łącznik oświetleniowy

AC Czujka obecności

TL/XX Tablica Lokalu/nr obwodu

UWAGA:

- PRZED PRACAMI BUDOWLANYMI NALEŻY SPRAWDZIĆ WYMIARY NA BUDOWIE
- RYSUNKI ORAZ CZĘŚĆ OPISOWA SĄ ELEMENTAMI PROJEKTU WZAJEMNIE SIĘ UZUPEŁNIAJĄCYMI. INFORMACJE ZAWARTE NA RYSUNKACH, A NIE UJĘTE W CZĘŚCI OPISOWEJ LUB NIE POKAZANE NA RYSUNKACH, A UJĘTE W CZĘŚCI OPISOWEJ NALEŻY TRAKTOWAĆ JAKBY BYŁY ZAWARTE W OBU.
- POWIERZCHNIE OBLICZANE ZGODNIE Z: PN-ISO 9836:1997
- WYMIARY DRZWI PODANO W ŚWIETLE PRZEJŚCIA
- WSZYSTKIE RYSUNKI ARCHITEKTURY ORAZ RYSUNKI WSZYSTKICH BRANŻ NALEŻY ROZPATRYWAĆ WSPÓLNIE

GRUPA PROJEKTOWA
SN ARCHITEKCI
ul. Strzelców Bytomskich 7/3, 46-020 OPOLE pracownia@snarchitekci.pl

OPRACOWANIE:
Michał Szkudlarski Biuro Architektoniczne "MS"
ul. Armii Krajowej 1a/8 45-071 Opole NIP:7542881466 tel. 695 019 028
wentario pracownia architektury Andrzej Nowak
ul. Pułaskiego 18/3 45-048 Opole NIP : 7543074940 tel. 694 427 314

TEMAT:
Projekt techniczny aranżacji pomieszczeń fitness wraz z zapleczami socjalnymi

LOKALIZACJA:
jednostka ewidencyjna: ul. Warszawska 180, 43-346, Bielsko-Biała, działka ewidencyjna nr: 47/22

INWESTOR:
XF Franchise spółka z ograniczoną odpowiedzialnością
33-100 Tarnów, ul. Błonie 2

RYSUNEK:
XTREME FITNESS - RZUT OŚWIETLENIA SKALA 1 : 100

PROJEKTANT mgr inż. Krzysztof Nolepa
[ELEKTR.]: nr upr. OPL/1256/PWBE/16

Branża: ELEKTRYKA
Data zakończenia: PAŹDZIERNIK 2024
Nr rys. RYS SN_E/1