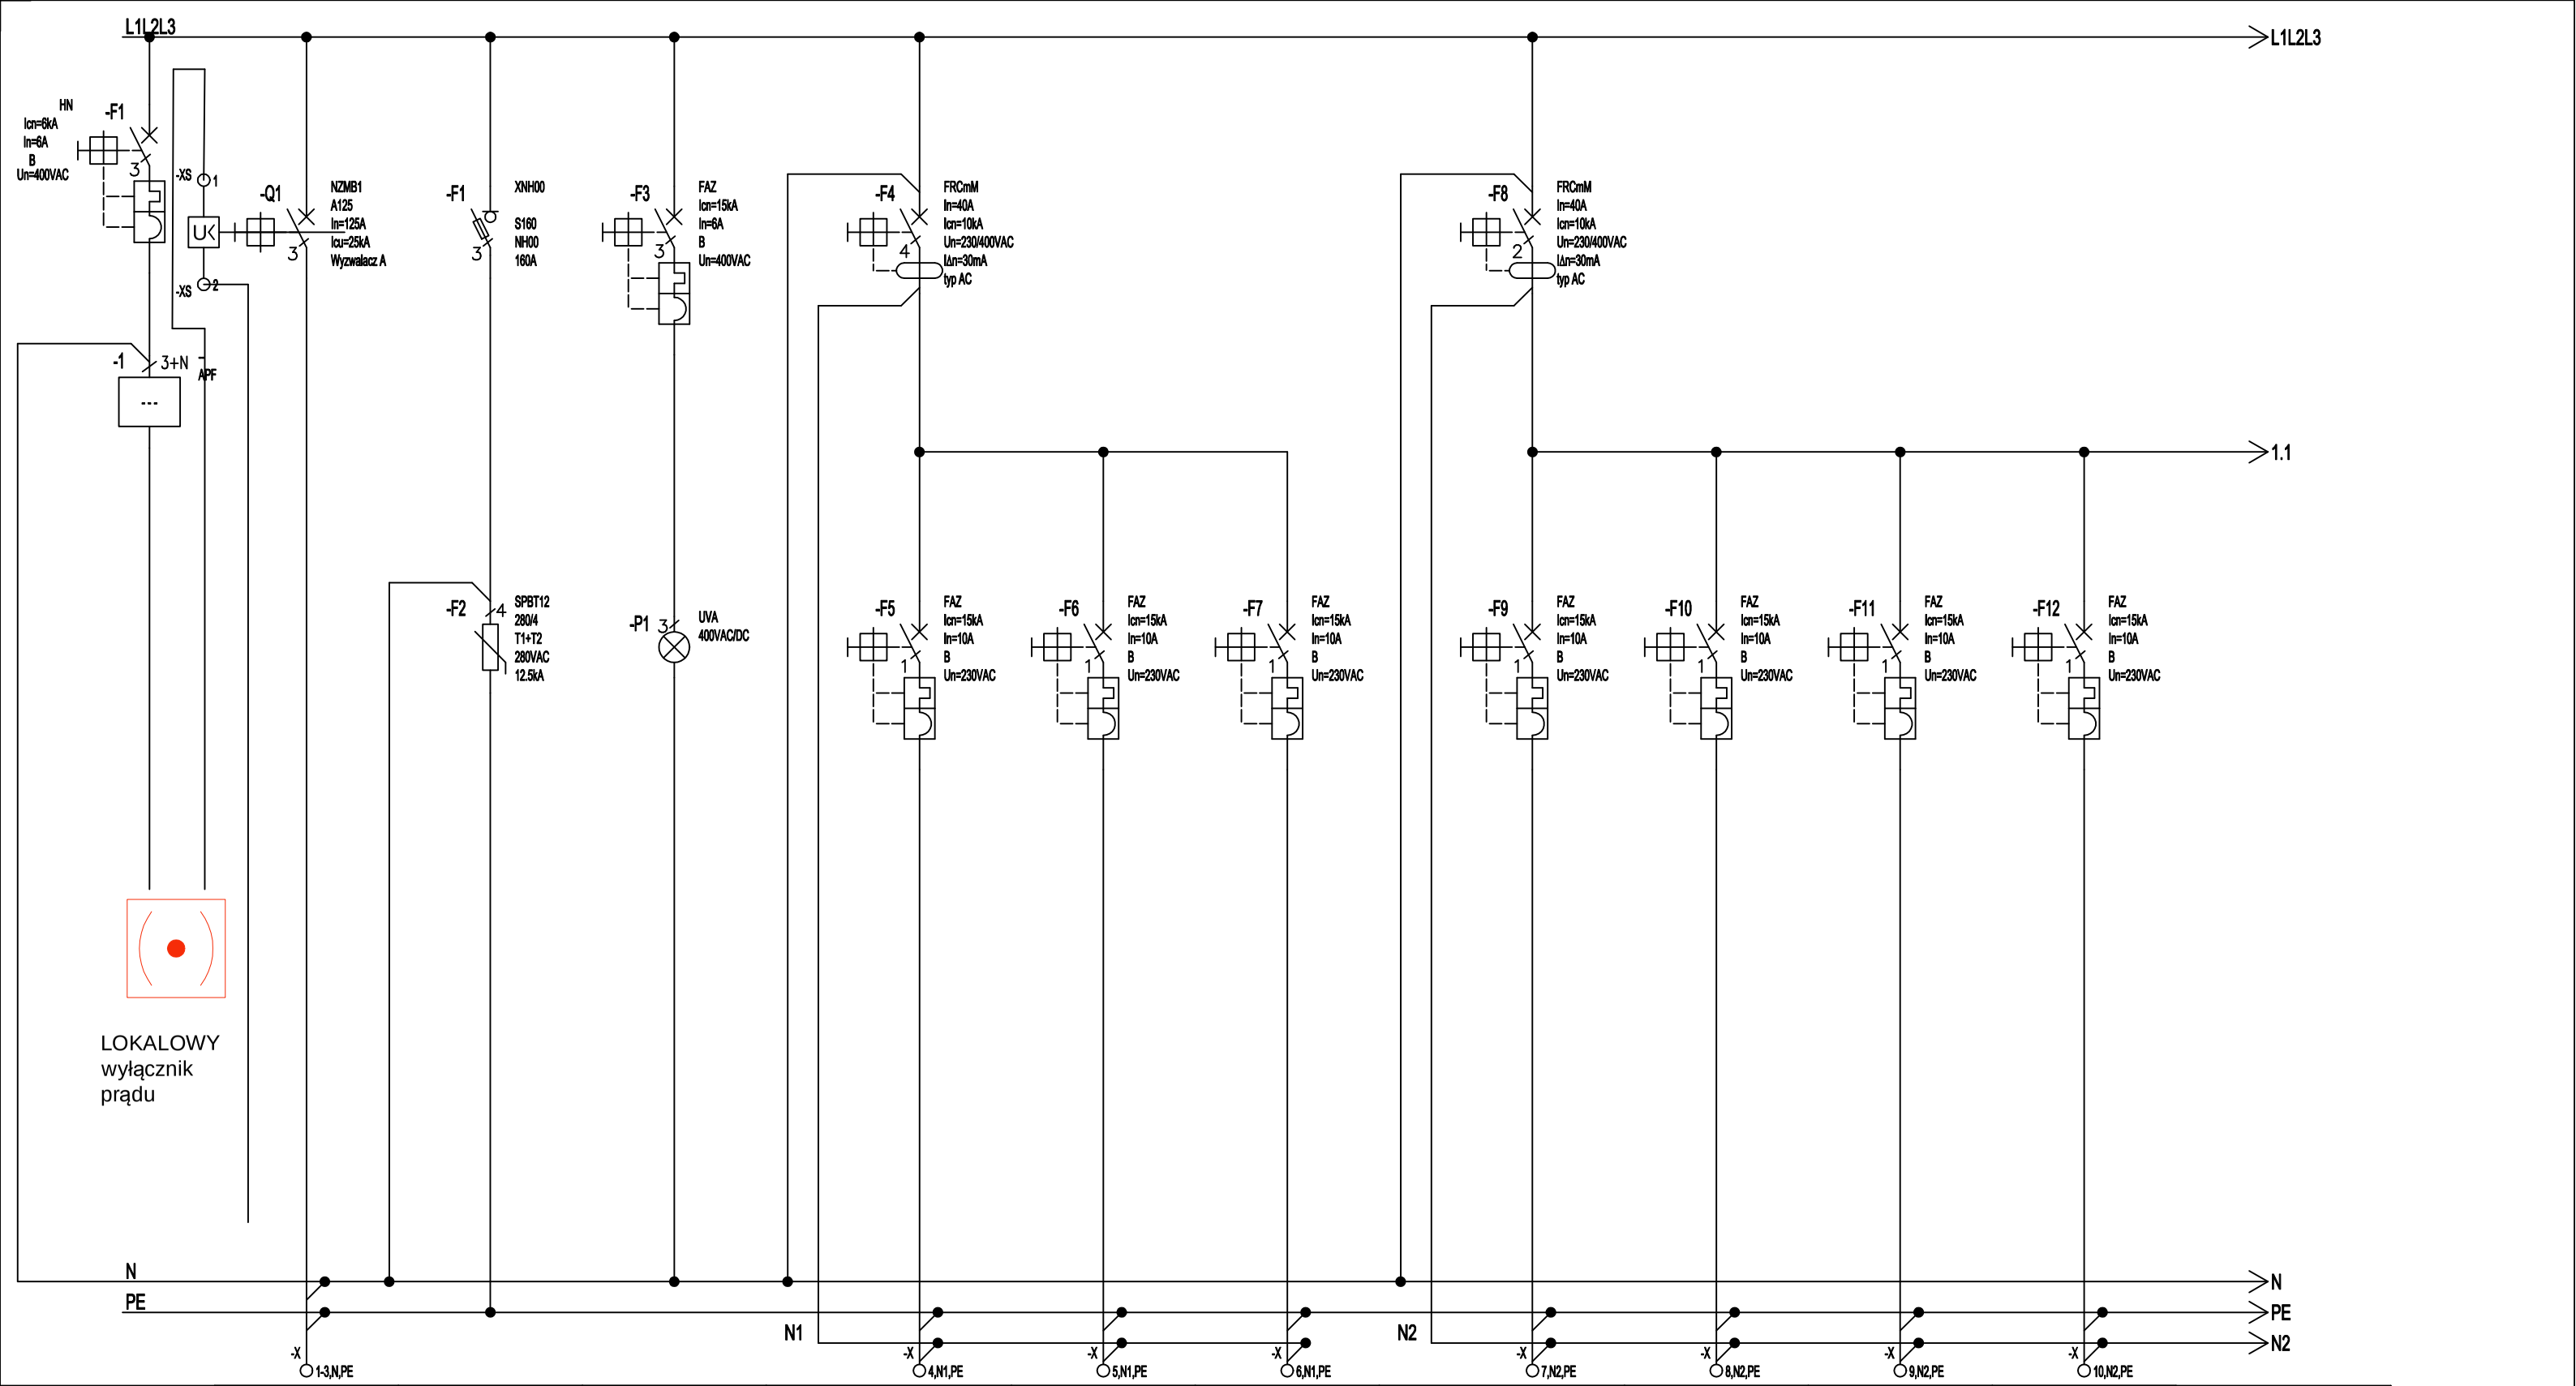

Numer obwodu	1	2	3	4	5	6	7	8	9	10	
Opis	Zasilanie z RG Budynku	Ochronniki Przepięciowe	Sygnalizacja Faz	Oświetlenie sala ćwiczeń	Oświetlenie sala ćwiczeń	Oświetlenie sala ćwiczeń	Oświetlenie recepcja +hall	Oświetlenie zaplecze	Oświetlenie szatnia meska	Oświetlenie szatnia damska	
Moc [kW]/Prąd [A]	–	–	–	–	–	–	–	–	–	–	
Przewód	YAKXS 5x1x50mm2	–	–	N2XH-J 3x1,5mm²	N2XH-J 3x1,5mm²	N2XH-J 3x1,5mm²	N2XH-J 3x1,5mm²	N2XH-J 3x1,5mm²	N2XH-J 3x1,5mm²	N2XH-J 3x1,5mm²	
Nazwa obwodu	–	–	–	–	–	–	–	–	–	–	

GRUPA PROJEKTOWA
SN ARCHITEKCI
ul. Strzelców Bytomskich 7/3, 46-020 OPOLE pracownia@snarchitekci.pl

OPRACOWANIE:
Michał Szkudlarski Biuro Architektoniczne "MS"
ul. Armii Krajowej 1a/8 45-071 Opole NIP:7542881466 tel. 695 019 028
wentario pracownia architektury Andrzej Nowak
ul. Pułaskiego 18/3 45-048 Opole NIP : 7543074940 tel. 694 427 314

TEMAT:
Projekt techniczny aranżacji pomieszczeń fitness wraz z zapleczami socjalnymi

LOKALIZACJA:
jednostka ewidencyjna: ul. Warszawska 180, 43-346, Bielsko-Biała, działka ewidencyjna nr: 47/22

INWESTOR:
XF Franchise spółka z ograniczoną odpowiedzialnością
33-100 Tarnów, ul. Błonie 2

RYSUNEK:
XTREME FITNESS - Schemat TL
SKALA--

PROJEKTANT [ELEKTR.]: mgr inż. Krzysztof Nolepa
nr upr. OPL/1256/PWBE/16

Branża: ELEKTRYKA
Data zakończenia: PAŹDZIERNIK 2024
Nr rys. RYS SN_E/3.1