
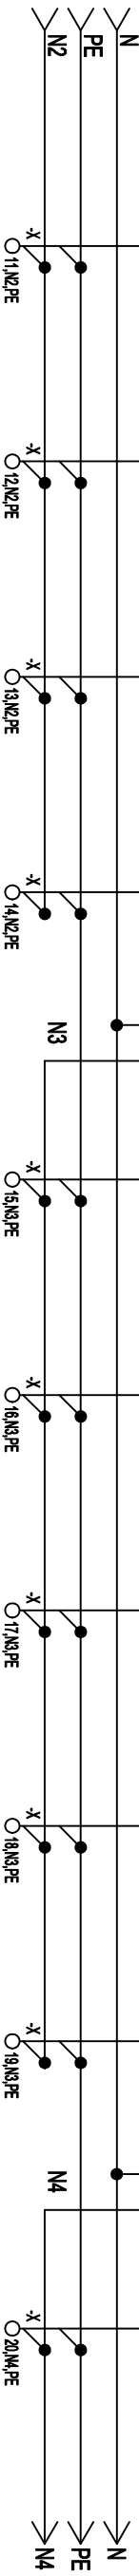


L1L2L3

L1L2L3

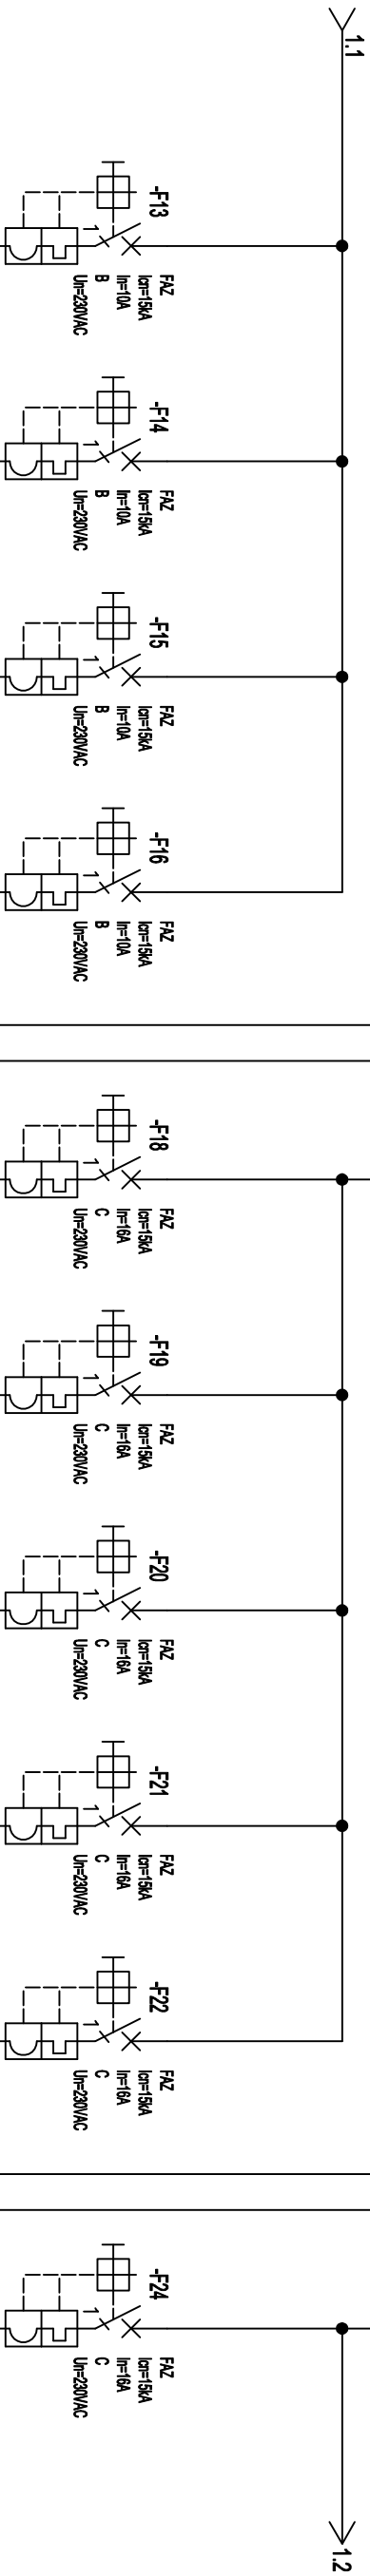

| Numer obwodu      | 11                       | 12                 | 13                 | 14                 | 15                 | 16                 | 17                            | 18                  | 19                 | 20                     |
|-------------------|--------------------------|--------------------|--------------------|--------------------|--------------------|--------------------|-------------------------------|---------------------|--------------------|------------------------|
| Opis              | Oświetlenie sala fitness | Logo               | Osłw. AW           | Osłw. EW           | Grzejnik WC        | Grzejnik Social    | Grzejnik WC Niepełnosprawnych | Grzejnik Pom. Porz. | Grzejnik Biuro     | Grzejnik szatnia męska |
| Moc [kW]/Prąd [A] | -                        | -                  | -                  | -                  | -                  | -                  | -                             | -                   | -                  | -                      |
| Przewód           | N2XH-J<br>3x1,5mm²       | N2XH-J<br>3x1,5mm² | N2XH-J<br>3x1,5mm² | N2XH-J<br>3x1,5mm² | N2XH-J<br>3x2,5mm² | N2XH-J<br>3x2,5mm² | N2XH-J<br>3x2,5mm²            | N2XH-J<br>3x2,5mm²  | N2XH-J<br>3x2,5mm² | N2XH-J<br>3x2,5mm²     |
| Nazwa obwodu      | -                        | -                  | -                  | -                  | -                  | -                  | -                             | -                   | -                  | -                      |

GRUPA PROJEKTOWA

SN ARCHITEKCI

ul. Strzelców Bytomskich 7/3, 46-020 OPOLE    pracownia@snarchitektci.pl

OPRACOWANIE:  
Michał Szkudlarski Biuro Architektoniczne "MS"  
ul. Armii Krajowej 1a/8 45-071 Opole NIP:7542881466    tel. 695 019 028  
wentario pracownia architektury Andrzej Nowak    ul. Pułaskiego 18/3 45-048 Opole NIP : 7543074940    tel. 694 427 314

TEMAT:

Projekt techniczny aranżacji pomieszczeń fitness wraz z zapleczami socjalnymi

LOKALIZACJA:  
jednostka ewidencyjna: ul. Warszawska 180, 43-346, Bielsko-Biała,  
działka ewidencyjna nr.: 47/22

RYSunEK:

XTREME FITNESS - Schemat TL

PROJEKTANT    mgr inż. Krzysztof Nolepa  
[ELEKTR.]:    nr upr. OP/L/1256/PWBE/16

Branża:    Data zakończenia:  
ELEKTRYKA    PAŹDZIERNIK 2024

Nr rys.  
RYS SN\_E/3.2