
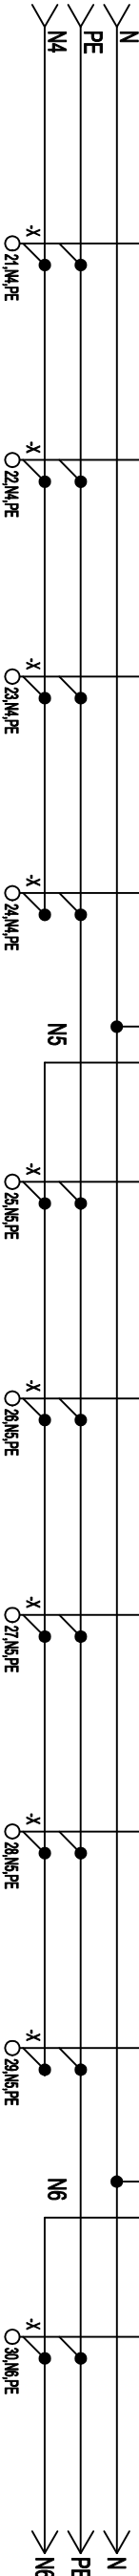


1121311213

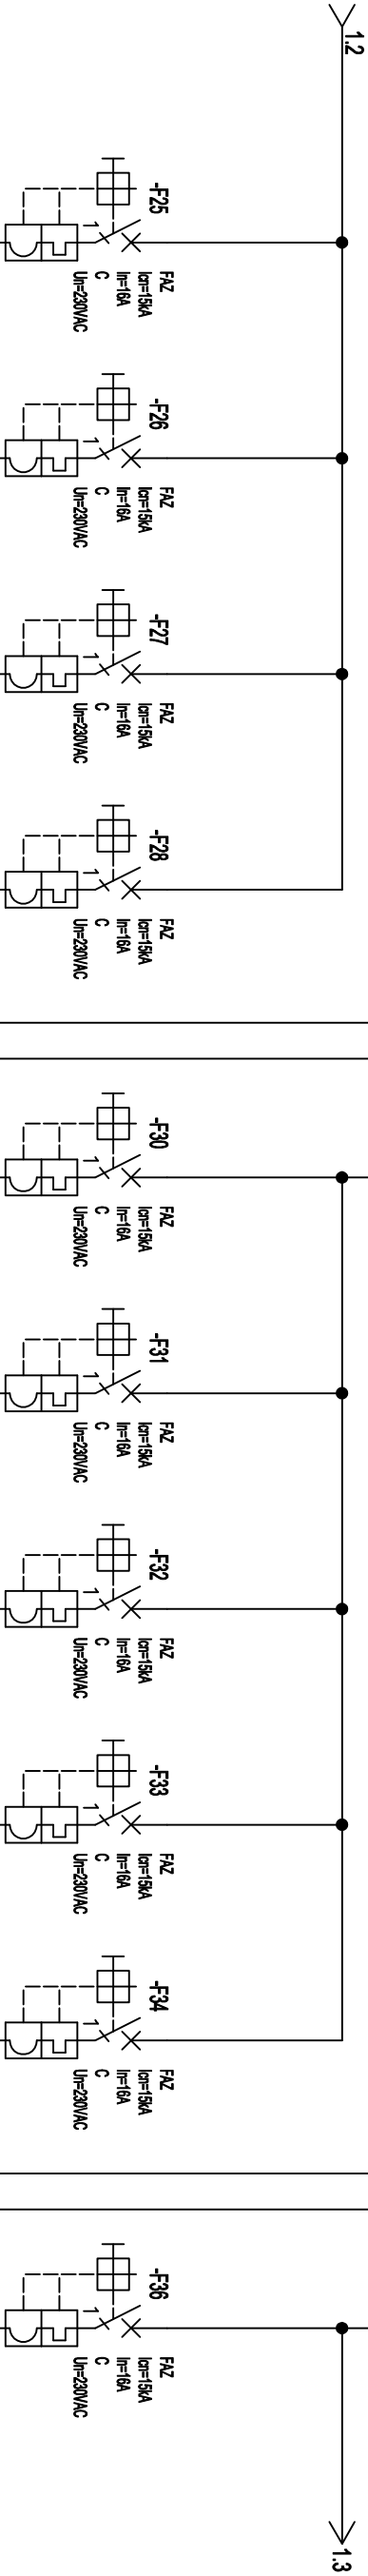

Numer obwodu	21	22	23	24	25	26	27	28	29	30
Opis	Grzejnik umywalnia męska	Grzejnik Niebyski męskie	Grzejnik WC męskie	rezerwa	Grzejnik szatnia damska	Grzejnik umywalnia damska	Grzejnik toaleta damska	Grzejnik natryski damskie	Grzejnik recepcja	głazdo pom techn
Moc [kW]/Prąd [A]	-	-	-	-	-	-	-	-	-	-
Przewód	N2XH-J 3x2,5mm²	N2XH-J 3x2,5mm²	N2XH-J 3x2,5mm²	-	N2XH-J 3x2,5mm²	N2XH-J 3x2,5mm²	N2XH-J 3x2,5mm²	N2XH-J 3x2,5mm²	N2XH-J 3x2,5mm²	N2XH-J 3x2,5mm²
Nazwa obwodu	-	-	-	-	-	-	-	-	-	-

GRUPA PROJEKTOWA

SN ARCHITEKCI

ul. Strzelców Bytomskich 7/3, 46-020 OPOLE pracownia@snarchitektci.pl
OPRACOWANIE:
Michał Szkudlarski Biuro Architektoniczne "MS"
ul. Armii Krajowej 1a/8 45-071 Opole NIP:7542881466 tel. 695 019 028
wentario pracownia architektury Andrzej Nowak ul. Pułaskiego 18/3 45-048 Opole NIP : 7543074940 tel. 694 427 314

TEMAT:

Projekt techniczny aranżacji pomieszczeń fitness wraz z zapleciami socjalnymi

LOKALIZACJA:
jednostka ewidencyjna: ul. Warszawska 180, 43-346, Biejsko-Biała,
działka ewidencyjna nr.: 47/22

RYSUNEK:

XTREME FITNESS - Schemat TL

PROJEKTANT mgr inż. Krzysztof Nolepa
[ELEKTR.] nr upr. OP/L/1256/PWBE/16

Branża: Data zakończenia:
ELEKTRYKA PAŹDZIERNIK 2024

Nr rys.
RYS SN_E/3.3