


1.1.2.31.1.2.31.4

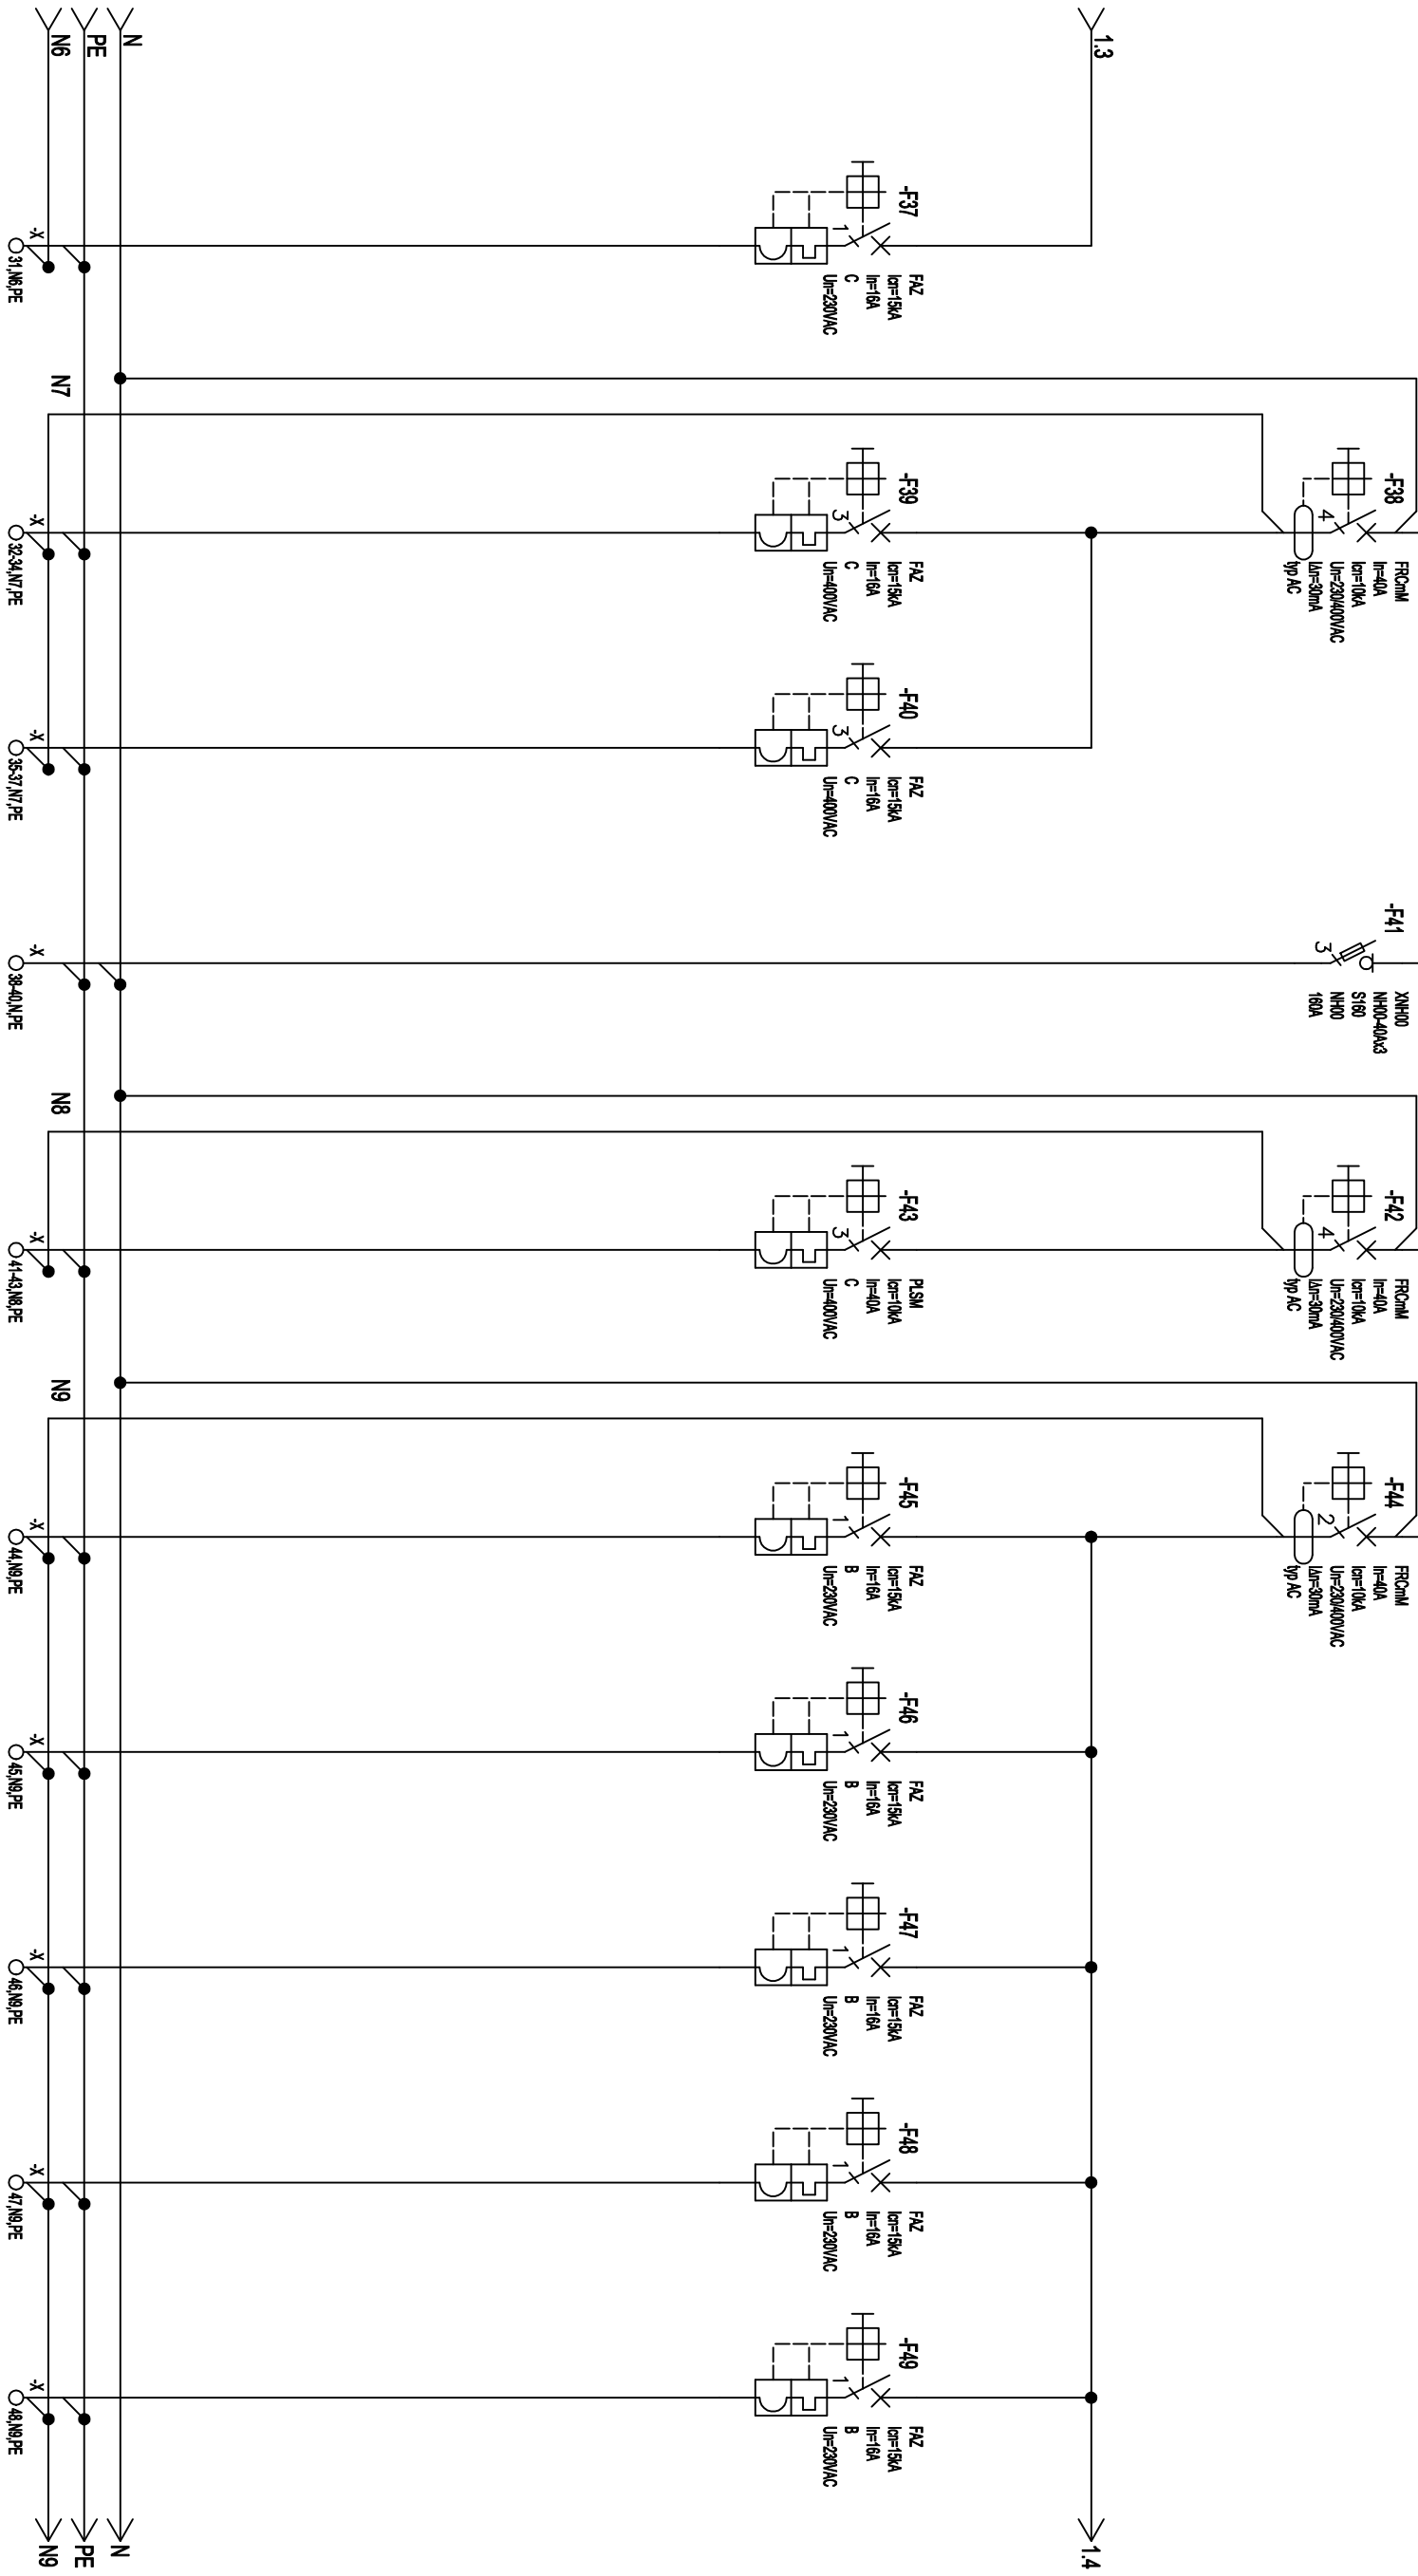

Numer obwodu	31	32	33	34	35	36	37	38	39	40
Opis	Agregat podnoszący	BIWAR 300L	BIWAR 300L	rezerwa	Rezerwa	Klimatyzator J.W	Klimatyzator J.W	Klimatyzator J.W	Klimatyzator J.W	Klimatyzator J.W
Moc [kW]/Prąd [A]	-	-	-	-	-	-	-	-	-	-
Przewód	N2XH-J 3x2,5mm²	N2XH-J 5x2,5mm²	N2XH-J 5x2,5mm²	-	-	N2XH-J 3x2,5mm²	N2XH-J 3x2,5mm²	N2XH-J 3x2,5mm²	N2XH-J 3x2,5mm²	N2XH-J 3x2,5mm²
Nazwa obwodu	-	-	-	-	-	-	-	-	-	-

GRUPA PROJEKTOWA

SN ARCHITEKCI

OPRACOWANIE:
ul. Strzelców Bytomskich 7/3, 46-020 OPOLE pracownia@snarchitekci.pl
Michał Szkudlarski Biuro Architektoniczne "MS"
ul. Armii Krajowej 1a/8 45-071 Opole NIP:7542881466
wentario pracownia architektury Andrzej Nowak
ul. Pułaskiego 18/3 45-048 Opole NIP : 7543074940

TEMAT:

Projekt techniczny aranżacji pomieszczeń fitness wraz z zaplecami socjalnymi
LOKALIZACJA:
jednostka ewidencyjna: ul. Warszawska 180, 43-346, Bielesko-Biała,
działka ewidencyjna nr.: 47/22
INWESTOR:
XF Franchise spółka z ograniczoną odpowiedzialnością
33-100 Tarnów, ul. Błonie 2

RYSUNEK:

XTREME FITNESS - Schemat TL
PROJEKTANT mgr inż. Krzysztof Nolepa
[ELEKTR.] nr upr. OP/L1256/PWBE/16
Branża: ELEKTRYKA
Data zakończenia: PAŹDZIERNIK 2024
Nr rys. RYS SN_E/3.4

SKALA:-