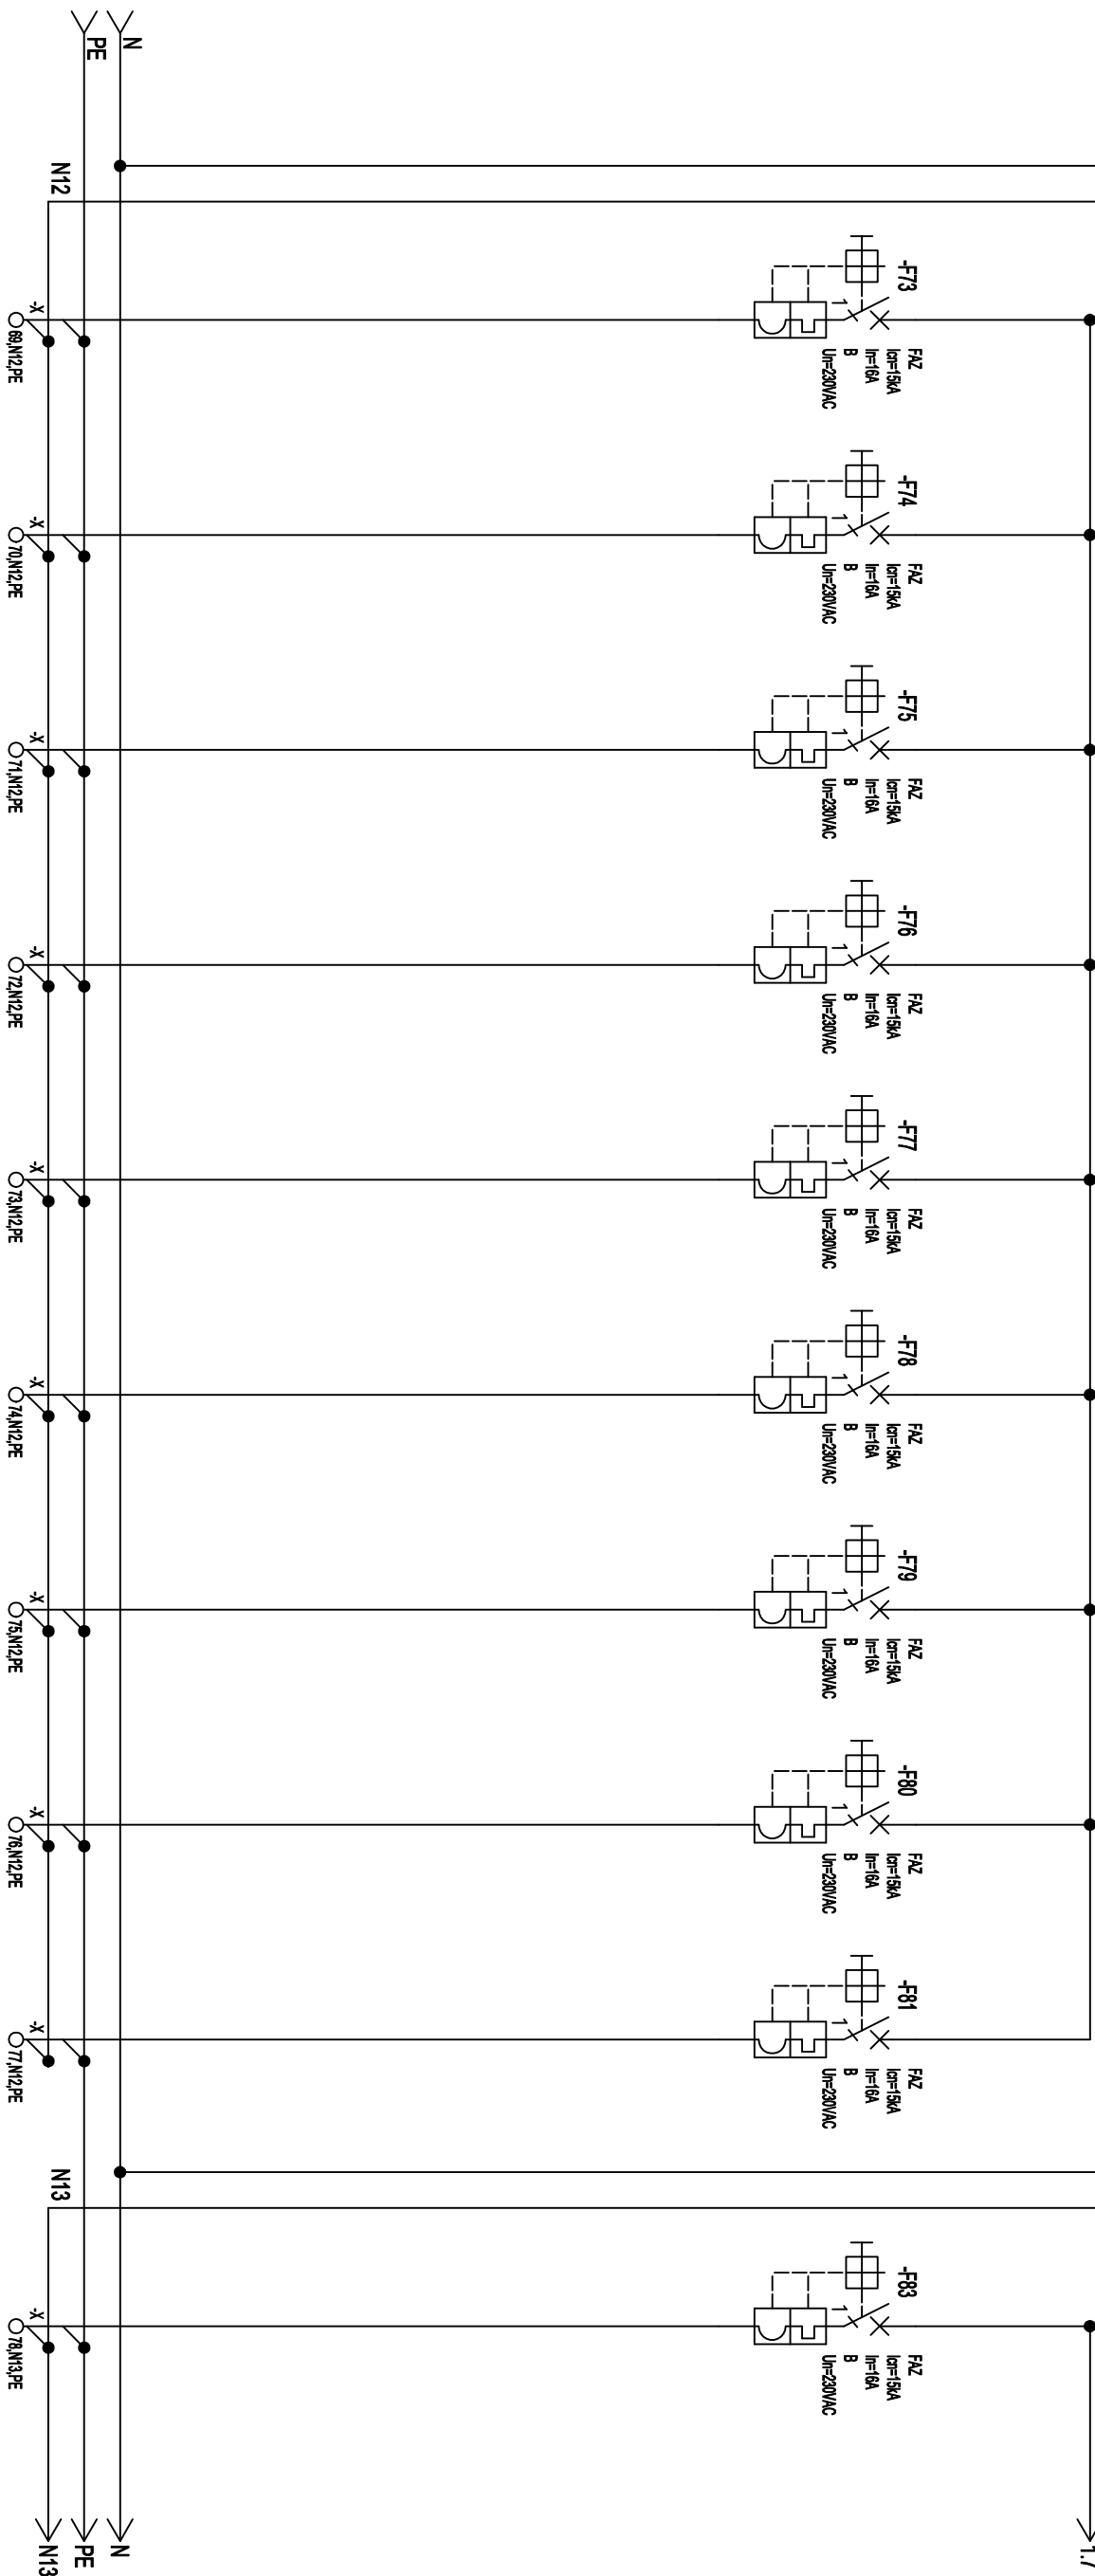
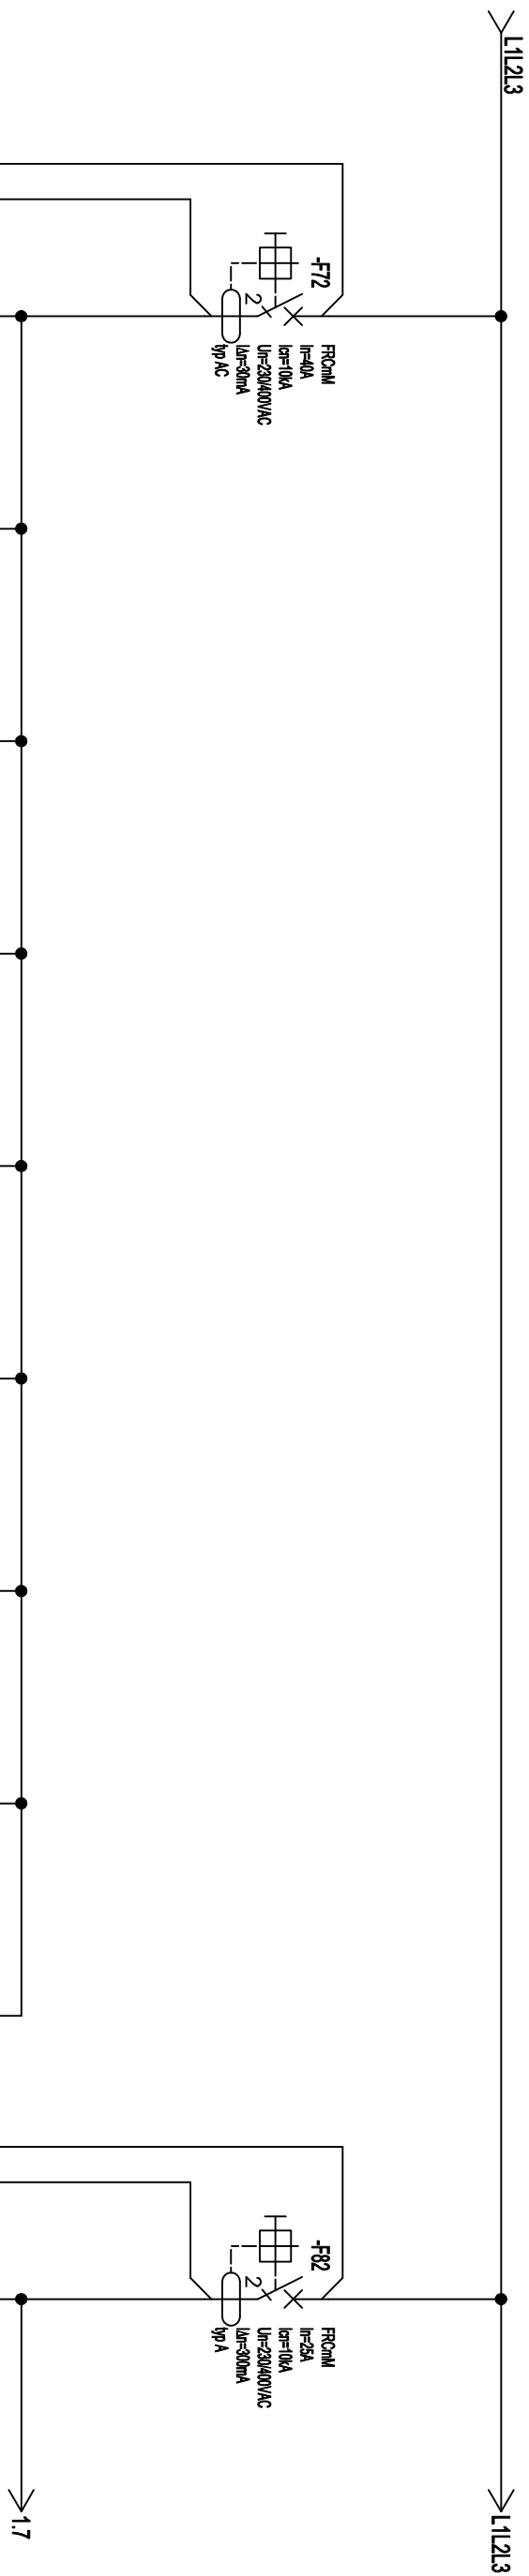


[illegible]

GRUPA PROJEKTOWA
SN ARCHITEKCI

GRUPA PROJEKTOWA

ul. Strzelców Bytomskich 7/3, 46-020 OPOLE pracownia@snarchitektci.pl

OPRACOWANIE:

Michał Szkudlarski Biuro Architektoniczne "MS"

ul. Armii Krajowej 1a/8 45-071 Opole NIP:7542881466

tel. 694 427 314

tel. 695 019 028

tel. 694 427 314

TEMAT:

Projekt techniczny pomieszczeń fitness wraz z zapleczeniami socjalnymi

LOKALIZACJA

jednostka ewidencyjna: ul. Warszawska 180, 43-346, Bielsko-Biała,
działka ewidencyjna nr: 47/22

INVESTIGATIONS

XI Franchise spółka z ograniczoną odpowiedzialnością
33-100 Tarnów, ul. Błonie 2

RYSUNEK:

XTREME FITNESS - Schemat TL

mgr inż. Krzysztof Nolepa
nr upr. OPL/1256/PWBE/16

[illegible]

Branža:

ELEKTRYKA
PAŹDZIERNIK 2024

Nr rys.

RYS SN_E/3.7