


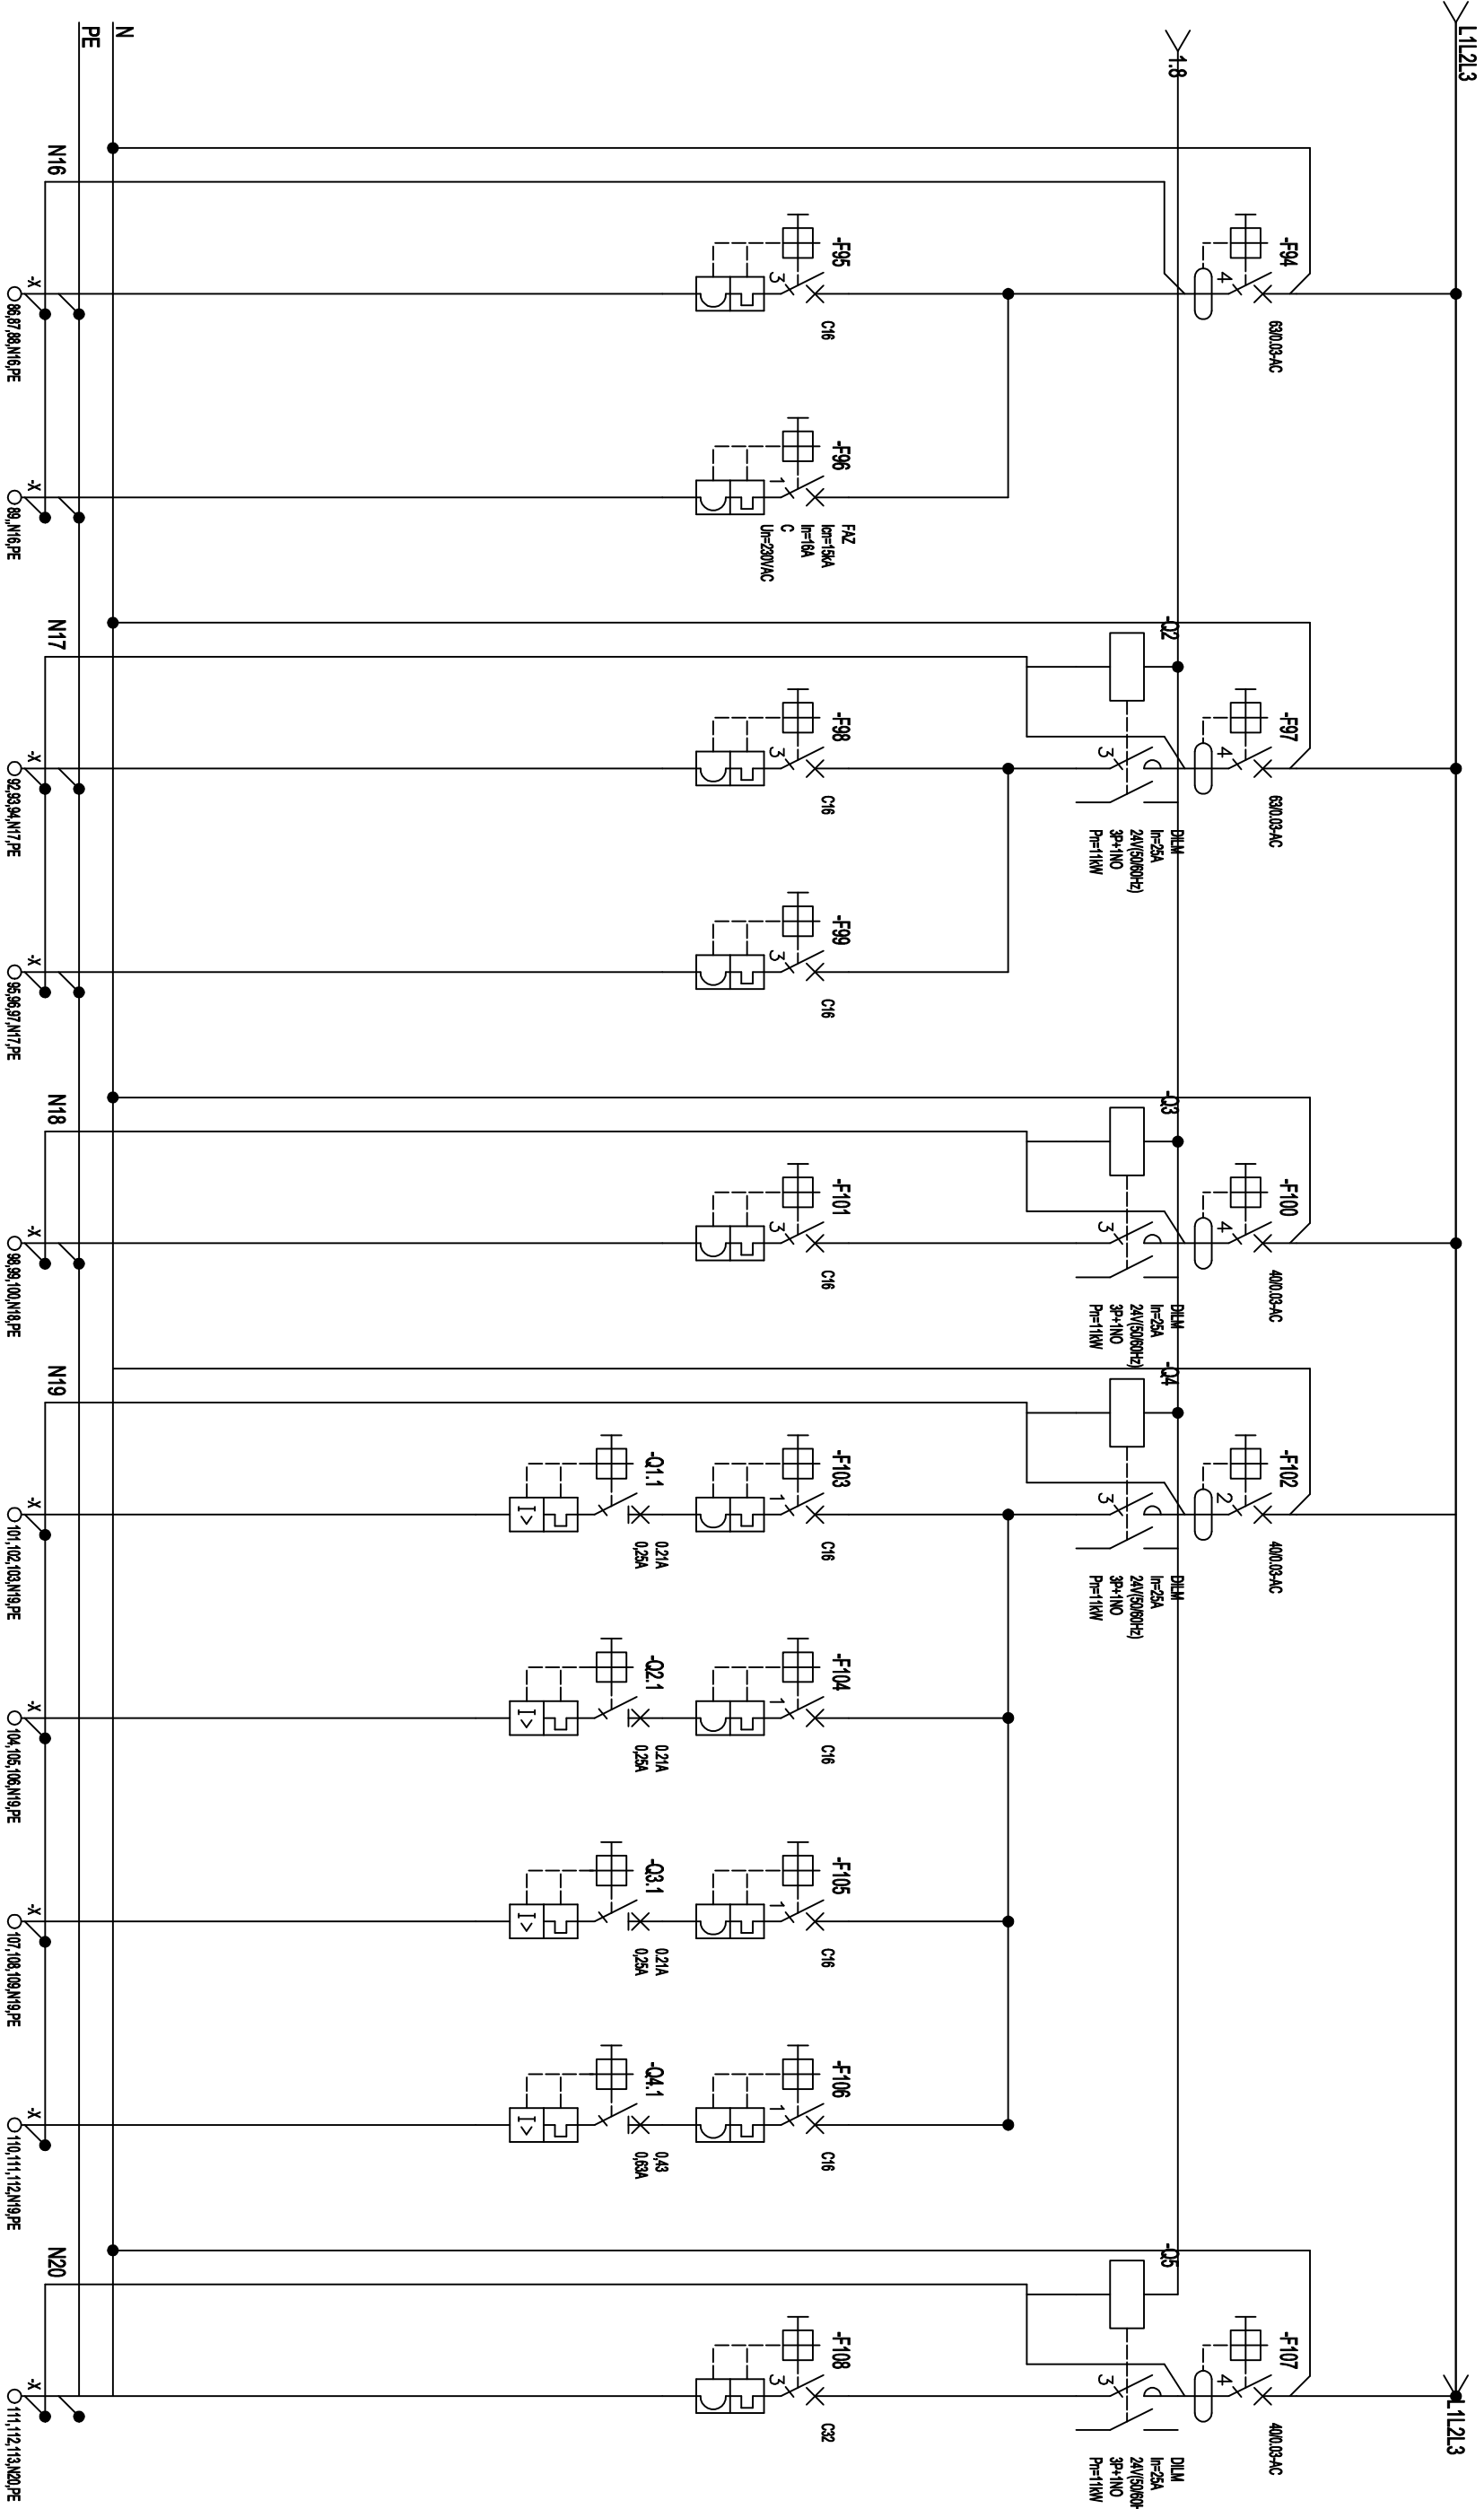

|                   |                    |                    |                    |                    |                    |                     |                     |                     |                     |                  |  |
|-------------------|--------------------|--------------------|--------------------|--------------------|--------------------|---------------------|---------------------|---------------------|---------------------|------------------|--|
| Numer obwodu      | 80                 | 81                 | 82                 | 83                 | 84                 | 85                  | 86                  | 87                  | 88                  | 89               |  |
| Opis              | Klimatyzator JZ    | Klimatyzator JZ    | Kuchnia            | Kuchnia            | Kuchnia            | Wentylator kanałowy | Wentylator Kanałowy | Wentylator Kanałowy | Wentylator Kanałowy | Kuchnia          |  |
| Moc [kW]/Prąd [A] | -                  | -                  | -                  | -                  | -                  | -                   | -                   | -                   | -                   | -                |  |
| Przewód           | N2XH-J<br>5x2,5mm² | N2XH-J<br>3x2,5mm² | N2XH-J<br>5x2,5mm² | N2XH-J<br>5x2,5mm² | N2XH-J<br>5x2,5mm2 | N2XH-J<br>3x2,5mm2  | N2XH-J<br>3x2,5mm2  | N2XH-J<br>3x2,5mm2  | N2XH-J<br>3x2,5mm2  | N2XH-J<br>5x6mm2 |  |
| Nazwa obwodu      | -                  | -                  | -                  | -                  | -                  | -                   | -                   | -                   | -                   | -                |  |

GRUPA PROJEKTOWA

SN ARCHITEKCI

ul. Strzelców Bytomskich 7/3, 46-020 OPOLE    pracownia@snarchitekci.pl  
OPRACOWANIE:  
Michał Szkudlarski Biuro Architektoniczne "MS"  
ul. Armii Krajowej 1a/8 45-071 Opole NIP:7542881466  
wentorio pracownia architektury Andrzej Nowak  
ul. Pułaskiego 18/3 45-048 Opole NIP : 7543074940

TEMAT:  
Projekt techniczny aranżacji pomieszczeń fitness wraz z zapleczami socjalnymi  
LOKALIZACJA:  
jednostka ewidencyjna: ul. Warszawska 180, 43-346, Biejsko-Biała,  
działka ewidencyjna nr.: 47/22  
INWESTOR:  
XF Franchise spółka z ograniczoną odpowiedzialnością  
33-100 Tarnów, ul. Błonie 2

|            |  |                             |  |              |  |
|------------|--|-----------------------------|--|--------------|--|
| RYSUNEK:   |  | XTREME FITNESS - Schemat TL |  | SKALA:-      |  |
| PROJEKTANT |  | mgr inż. Krzysztof Nolepa   |  |              |  |
| [ELEKTR.]: |  | nr upr. OP/L/1256/PWBE/16   |  |              |  |
| Branża:    |  | Data zakończenia:           |  | Nr rys.      |  |
| ELEKTRYKA  |  | PAŹDZIERNIK 2024            |  | RYS SN_E/3.9 |  |