


Rzut lokalu nr 0.01- podłoga

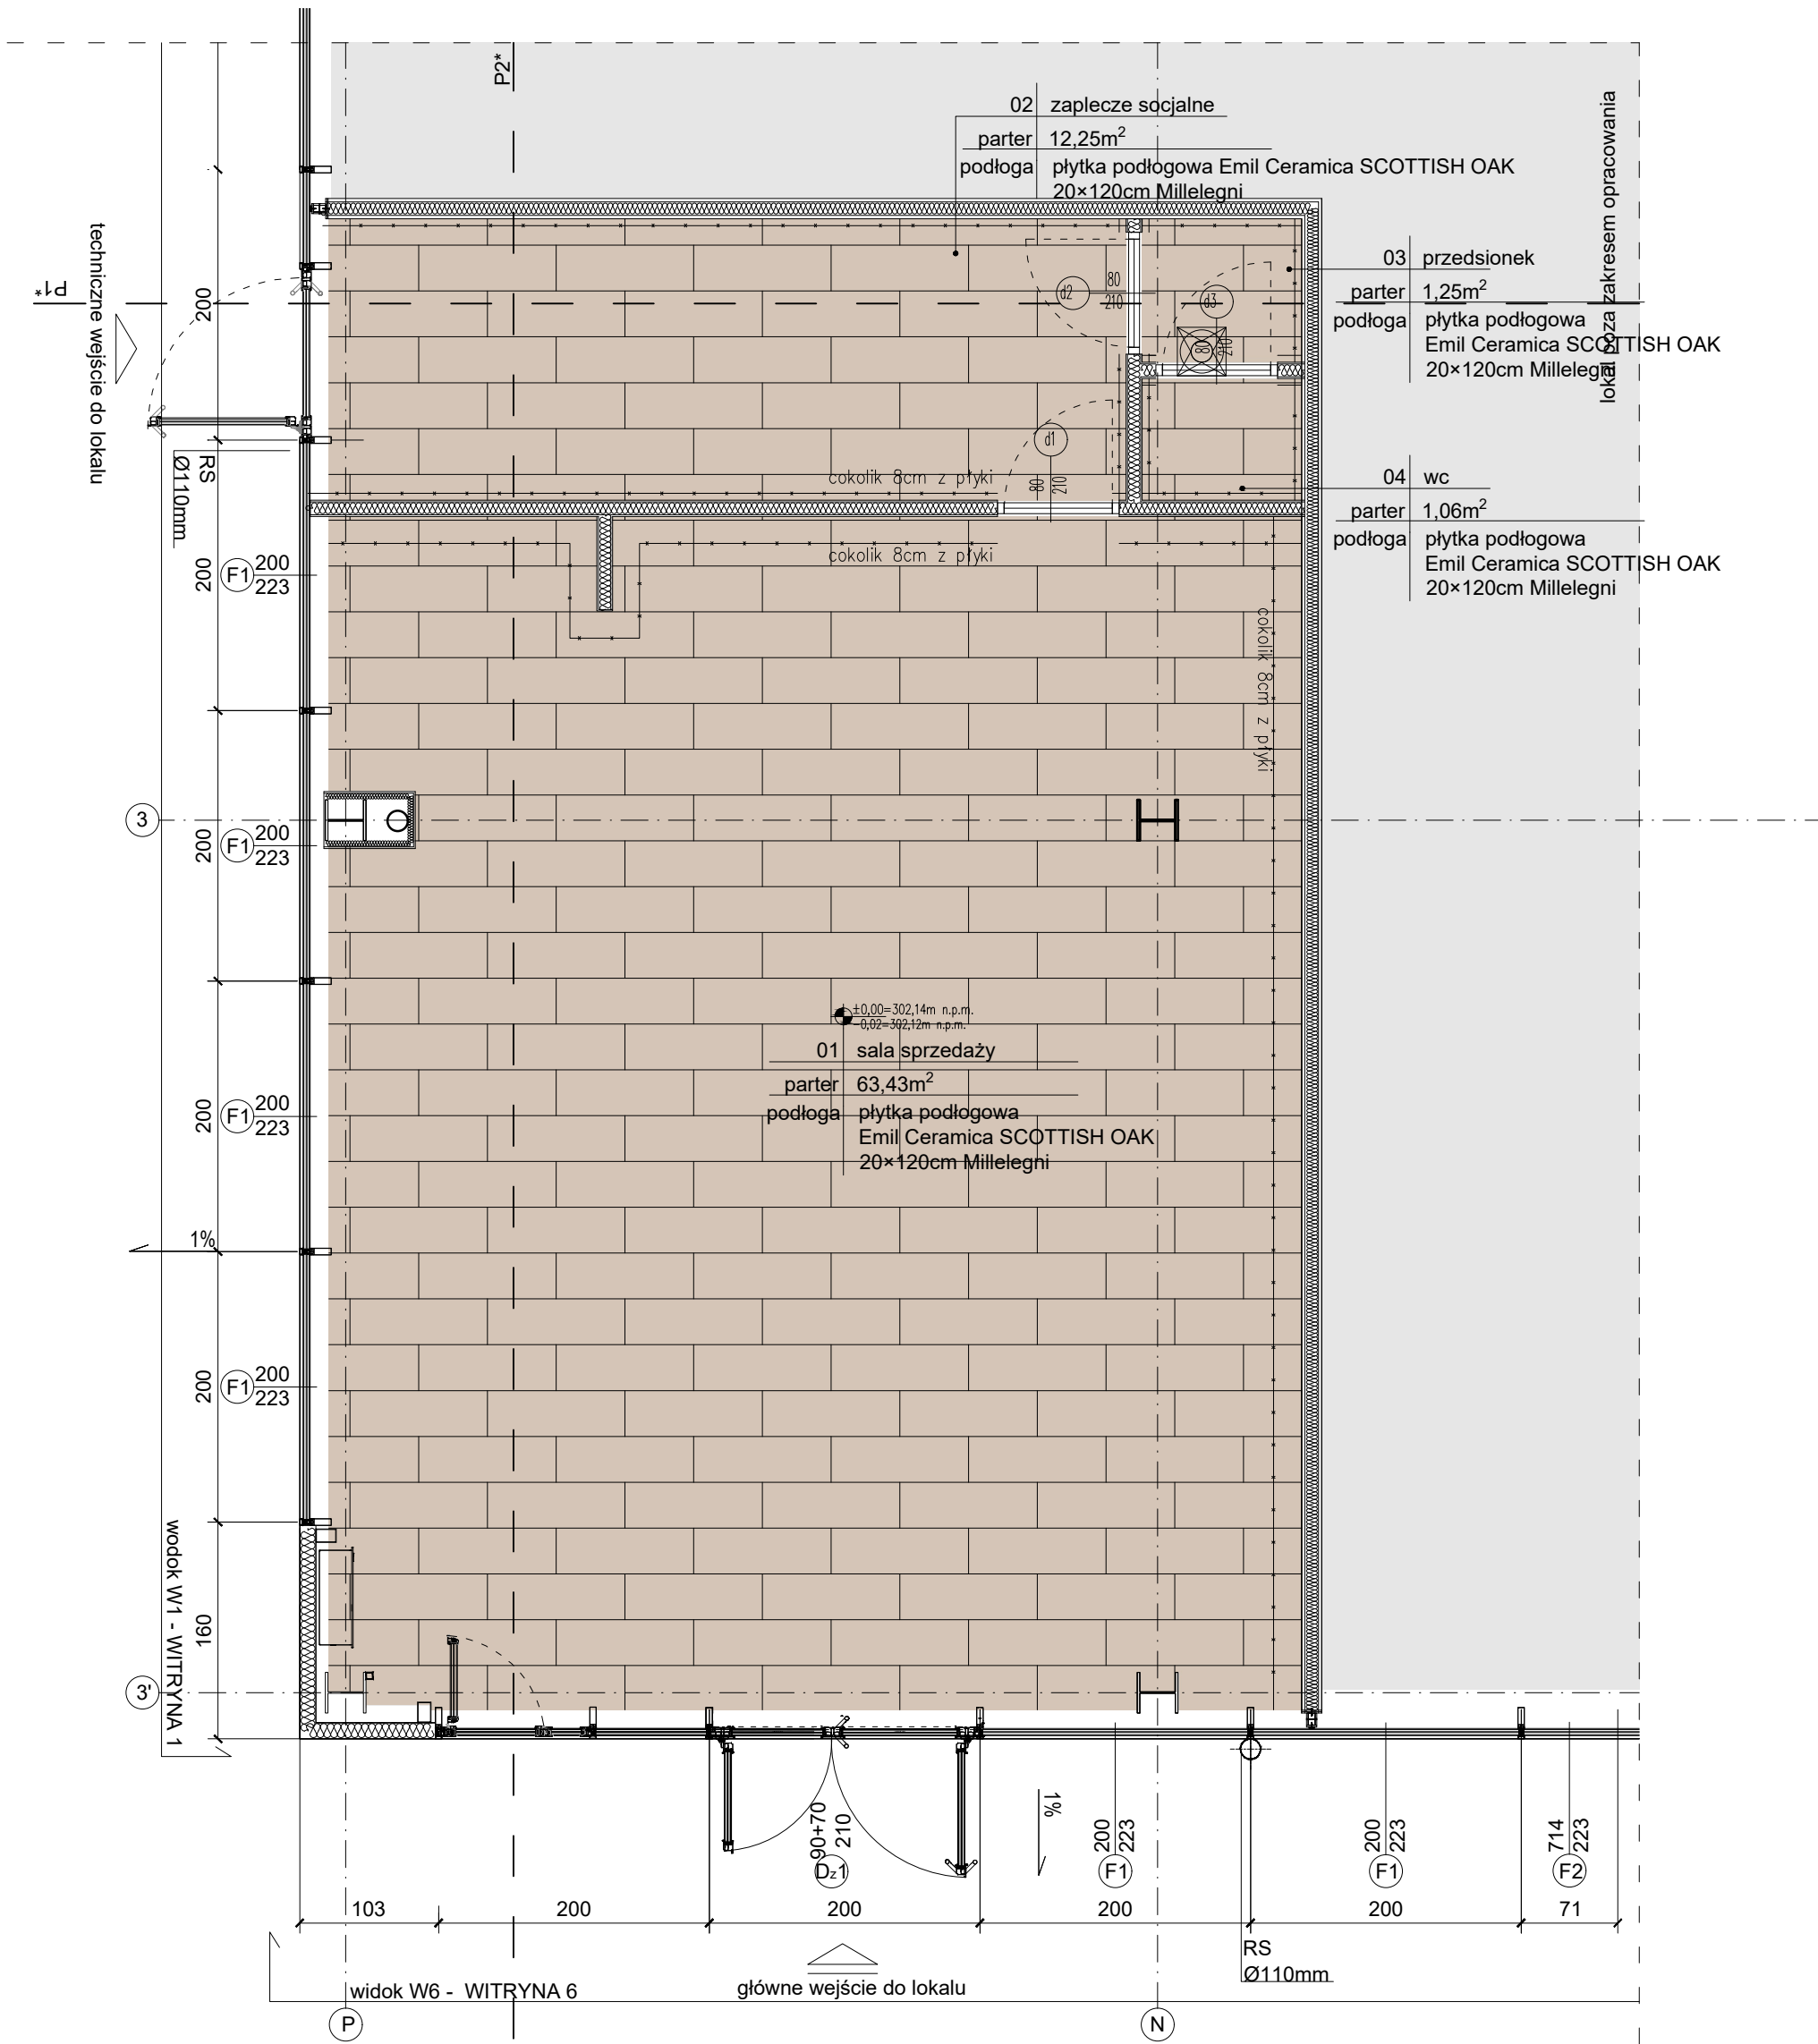

Lokalizacja lokalu nr 0.01 w PH

lokal 0.01

Uwaga:

Ściany i sufitry powinny być zbudowane z materiału gładkiego, niepalącego, niepalnego, nienasiąkliwego i łatwo zmywalnego. Posadzki gładkie, szczelne, łatwo zmywalne z materiałów nieśliskich i nienasiąkliwych wg. oddzielnego opracowania i zaleceń. Okna powinny być łatwo dostępne i otwierane do wnętrza pomieszczenia, wykonane z materiałów odpornych na wilgoć. Wszystkie urządzenia należy montować i użytkować zgodnie z DTR dostarczoną przez producenta urządzeń.

data:		nr rew.:		opis rew.:		branża: architektoniczna							
jednostka projektowa: ZAMS Architekti 41-707 Ruda Śląska ul. Opieki 2 pracownia@zams.pl +48 577 688 455				data: 01.2025r.		skala: 1:50		strona:					
				nr rysunku: PT		branża:		nr rys.: 08		arkusz:		rew:	
inwestor: REDKOM PARK BIELSKO Sp.z o.o. ul. Słoneczna 116A, 05-500 Stara Iwiczna				tytuł projektu: Aranżacja lokalu nr 0.01 w obiekcie handlowym przy ul. Warszawskiej 180, w Bielsku Białej		tytuł rysunku: Rzut lokalu nr 0.01- podłoga							
						nr uprawnień:		branża:		podpis:			
						opracował: mgr inż. arch. A. Żak				architektura			
						projektował: mgr inż. arch. I. Matuszowicz		351/01		architektura			
						sprawdził: mgr inż. arch. B. Matoga		486/01		architektura			
lokalizacja inwestycji:		jedn. ew. : 246101_1.0038.47/26		obręb ew.: 0038 Stare Bielsko		działki nr ew.: 47/26		projektował: mgr inż. M. Starzyk		SLK/7746/PWBKb/18		konstrukcja	
powiat: m. Bielsko-Biała		miejscowość: Bielsko-Biała		ulica: Warszawska 180		Rozwiązania zawarte w projekcie stanowią intelektualną własność pracowni. Rysunek ani żaden jego fragment nie mogą być stosowane, powielane, wykorzystywane oraz przekazywane osobom trzecim bez pisemnej zgody pracowni. Projekt jest chroniony prawem autorskim.							