


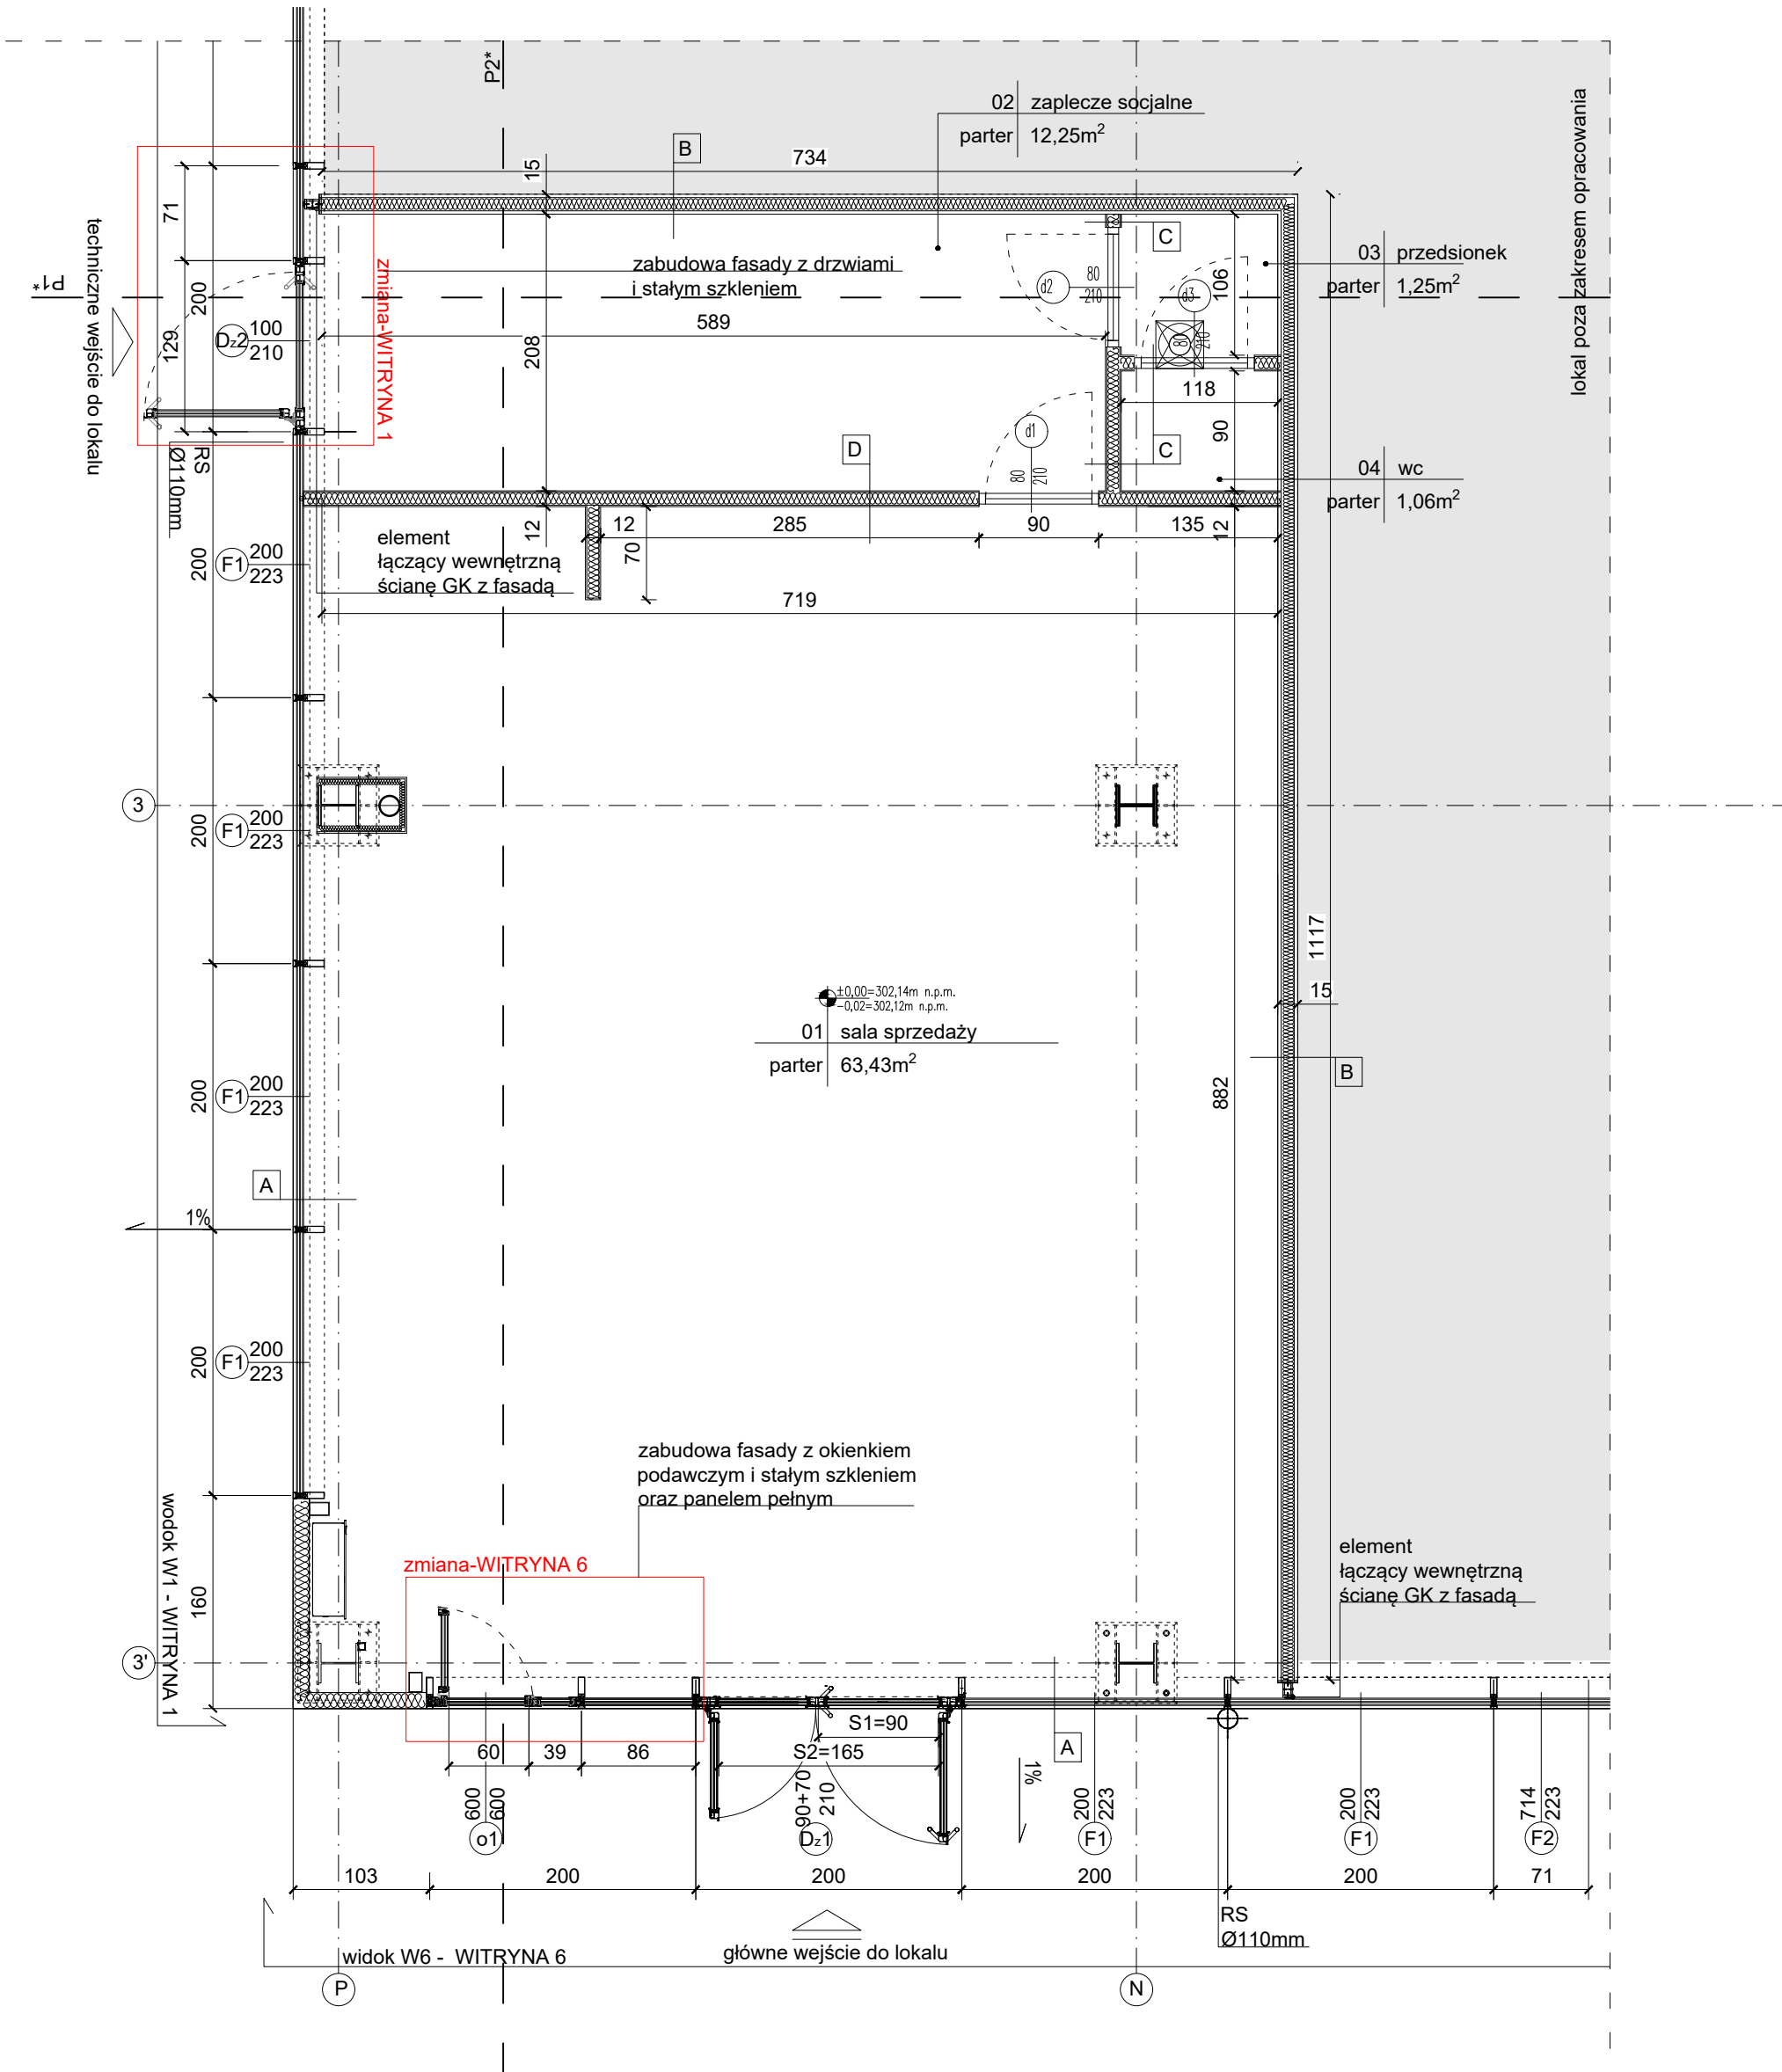

Ściany:

- A** fasada szklana wykonana w systemie aluprof MBSR-50N-HI szyba ESG 6/16Ar/ESG6/16Ar/55.2
- B** wykończenie innego lokalu
2x12,5mm płyta GK
10cm wełna mineralna
2x12,5mm płyta GK
powierzchnia zmywalna
- C** 1x12,5mm płyta GK
10cm wełna mineralna
1x12,5mm płyta GK
powierzchnia zmywalna
- D** powierzchnia zmywalna
1x12,5mm płyta GK
10cm wełna mineralna
1x12,5mm płyta GK
powierzchnia zmywalna
tapeta/płytki

Uwaga:
Ściany i sufity powinny być zbudowane z materiału gładkiego, niepalącego, niepalnego, nienasiąkliwego i łatwo zmywalnego. Posadzki gładkie, szczelne, łatwo zmywalne z materiałów nieśliskich i nienasiąkliwych wg. oddzielnego opracowania i zaleceń.
Okna powinny być łatwo dostępne i otwierane do wnętrza pomieszczenia, wykonane z materiałów odpornych na wilgoć. Wszystkie urządzenia należy montować i użytkować zgodnie z DTR dostarczoną przez producenta urządzeń.

data:	nr rew.:	opis rew.:	branża:
Jednostka projektowa: ZAMS Architekti 41-707 Ruda Śląska ul. Opiełki 2 pracownia@zams.pl +48 577 688 455	01.2025r.	1:50	architektoniczna
nr rysunku: elap:	branża:	nr rys.:	arkusz:
PT	03		
inwestor: REDKOM PARK BIELSKO Sp.z o.o. ul. Słoneczna 116A, 05-500 Stara Iwiczna	tytuł projektu: Aranżacja lokalu nr 0.01 w obiekcie handlowym przy ul. Warszawskiej 180, w Bielsku Białym	strona:	tytuł rysunku: Rzut lokalu nr 0.01- stan projektowany
lokalizacja inwestycji:	jedn. ew.:	obręb ew.:	podpis:
powiat: miejscowość: ulica:	246101_1.0038.47/26	0038 Stare Bielsko działki nr ew.: 47/26	mgr inż. arch. A. Żak mgr inż. arch. I. Matuszowicz mgr inż. arch. B. Matoga mgr inż. M. Starzyk
			architektura architektura architektura konstrukcja
			Rozwiązania zawarte w projekcie stanowią intelektualną własność pracowni. Rysunek ani żaden jego fragment nie mogą być stosowane, powielane, wykorzystywane oraz przekazywane osobom trzecim bez pisemnej zgody pracowni. Projekt jest chroniony prawem autorskim.