


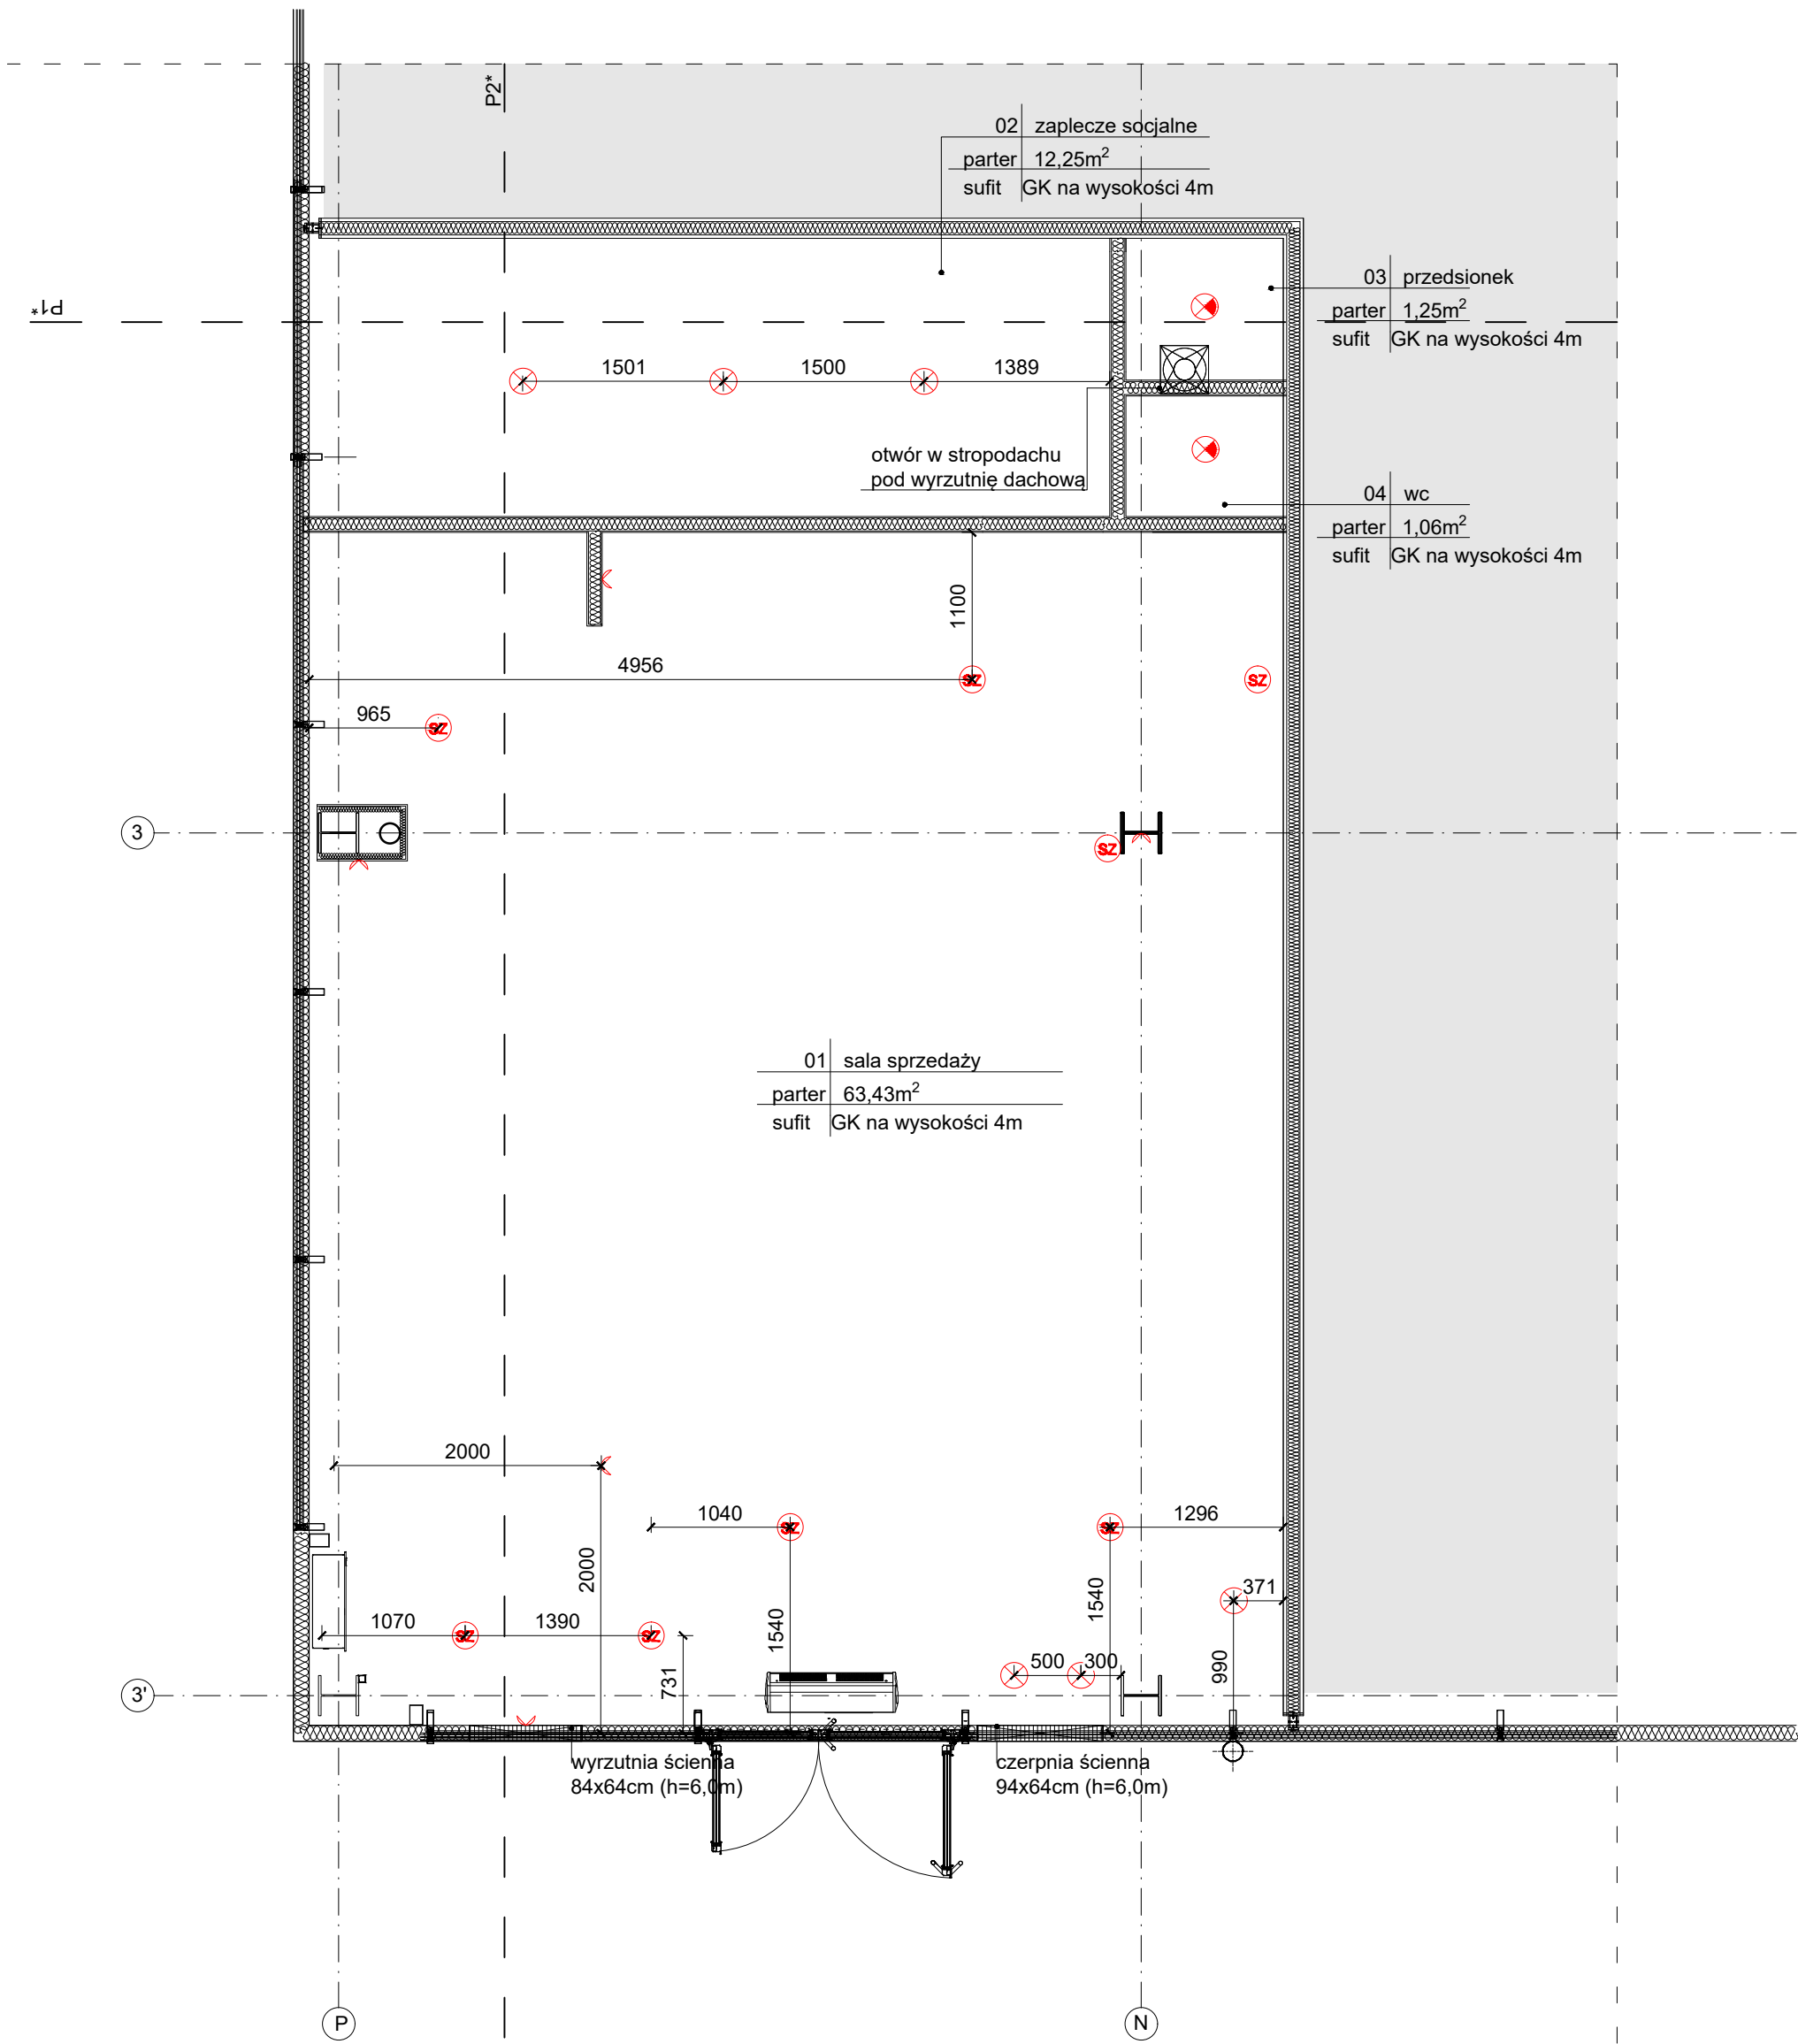

Legenda:

- przylącze do oświetlenia LED
- przylącze do szynoprzewodów
- wpusł świetlny sufitowy
- wpusł świetlny sufitowy z czujnikiem ruchu

Uwaga:

Ściany i sufity powinny być zbudowane z materiału gładkiego, niepalącego, niepalnego, nienasiąkliwego i łatwo zmywalnego. Posadzki gładkie, szczelne, łatwo zmywalne z materiałów nieślisłkich i nienasiąkliwych wg. oddzielnego opracowania i zaleceń. Okna powinny być łatwo dostępne i otwierane do wnętrza pomieszczenia, wykonane z materiałów odpornych na wilgoć. Wszystkie urządzenia należy montować i użytkować zgodnie z DTR dostarczoną przez producenta urządzeń.

data:				nr rew.:				opis rew.:				branża:			
data:				01.2025r.				skala:				1:50			
strona:												architektoniczna			
data:				01.2025r.				skala:				1:50			
strona:												projekt techniczny			
nr rysunku:				etap:				branża:				nr rys.:			
arkusz:				rew:								tytuł rysunku:			
												Rzut lokalu nr 0.01 - sufit			
												nr uprawnień:			
												branża:			
												podpis:			
												opracował:			
												mgr inż. arch. A. Żak			
												architektura			
												projektował:			
												mgr inż. arch. I. Matuszowicz			
												351/01			
												architektura			
												sprawdził:			
												mgr inż. arch. B. Matoga			
												486/01			
												architektura			
												projektował:			
												mgr inż. M. Starzyk			
												SLK/7746/PWBKb/18			
												konstrukcja			