


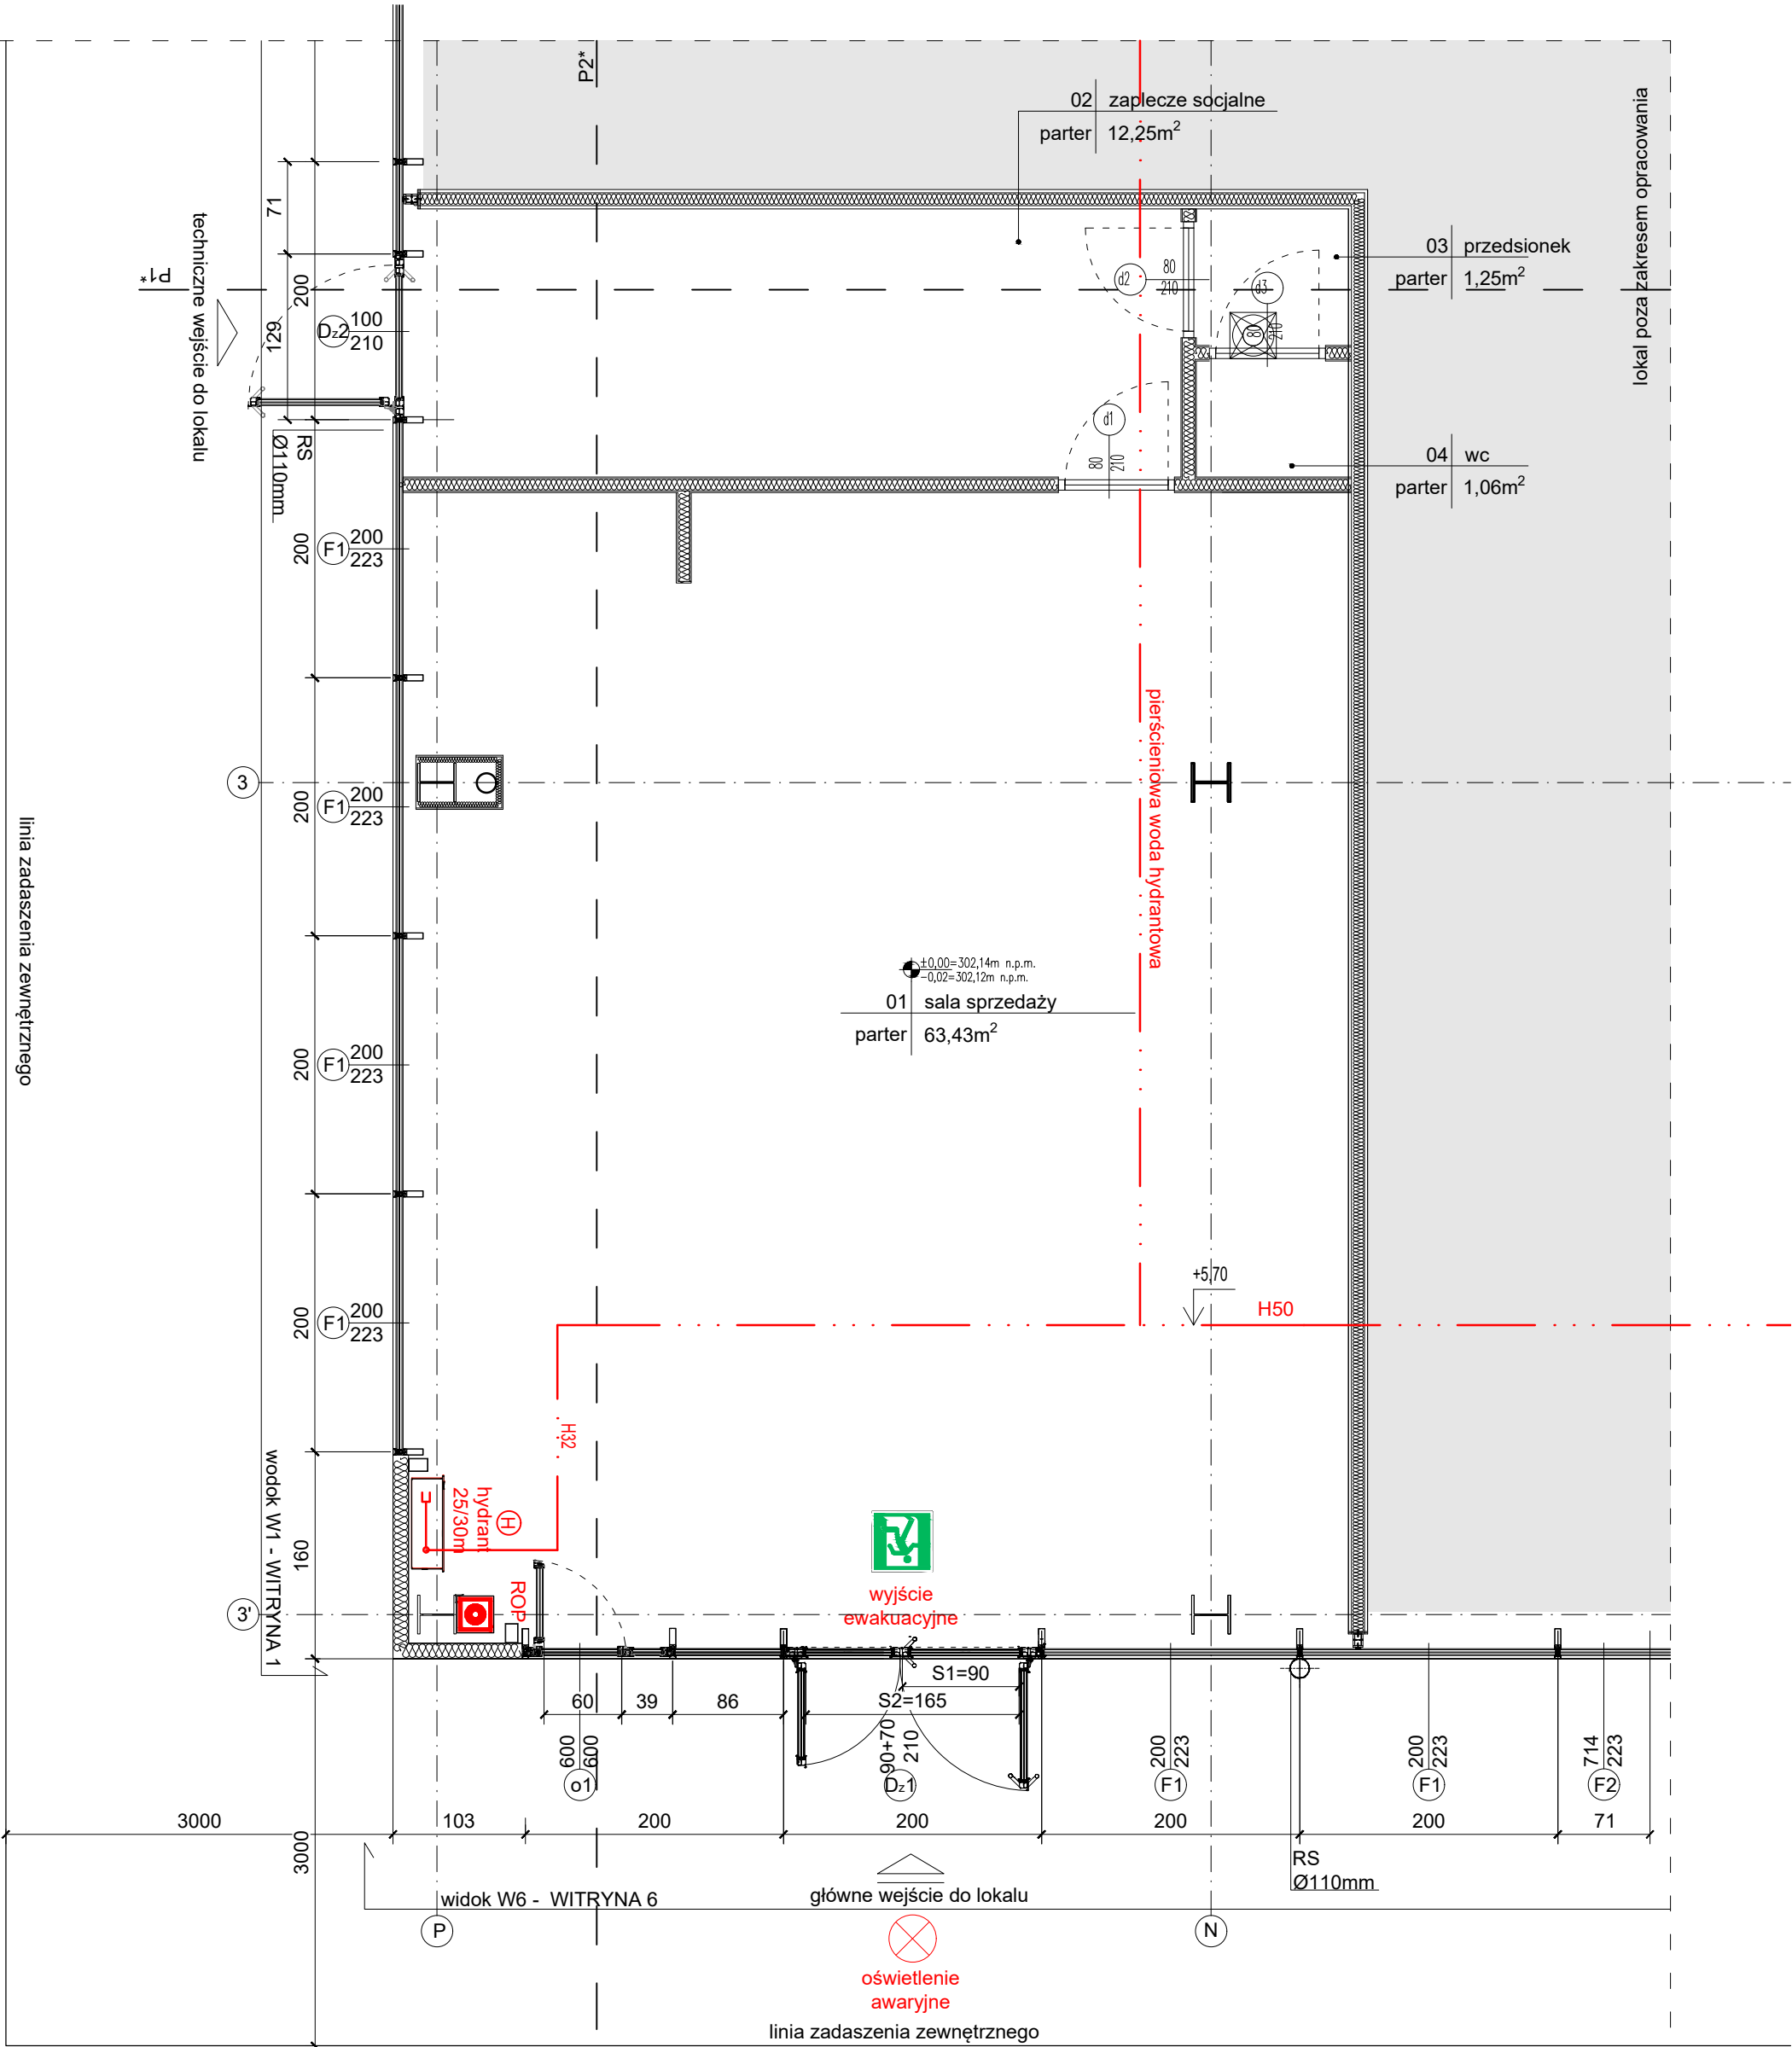

data:		nr rew.:		opis rew.:		branża:	
jednostka projektowa:				data:		architektoniczna	
ZAMS Architekti				01.2025r.		faza projektu:	
41-707 Ruda Śląska				skala:		projekt techniczny	
ul. Opieki 2				1:50			
pracownia@zams.pl				strona:			
+48 577 688 455							
ZAMS ARCHITEKCI				nr rysunku:		tytuł rysunku:	
				etap:		Rzut lokalu nr - warunki p.poż	
				branża:		nr uprawnień:	
				nr rys.:		branża:	
				arkusz:		podpis:	
				rew:			
inwestor:		PT		tytuł projektu:		opracował:	
REDKOM PARK BIELSKO Sp.z o.o.		12		Aranżacja lokalu nr 0.01 w obiekcie handlowym przy ul. Warszawskiej 180, w Bielsku Białej		mgr inż. arch. A. Żak	
ul. Słoneczna 116A,						projektował:	
05-500 Stara Iwiczna						mgr inż. arch. I. Matuszowicz	
						351/01	
						architektura	
						sprawdził:	
						mgr inż. arch. B. Matoga	
						486/01	
						architektura	
						projektował:	
						SLK/7748/PWBKb/18	
						konstrukcja	