


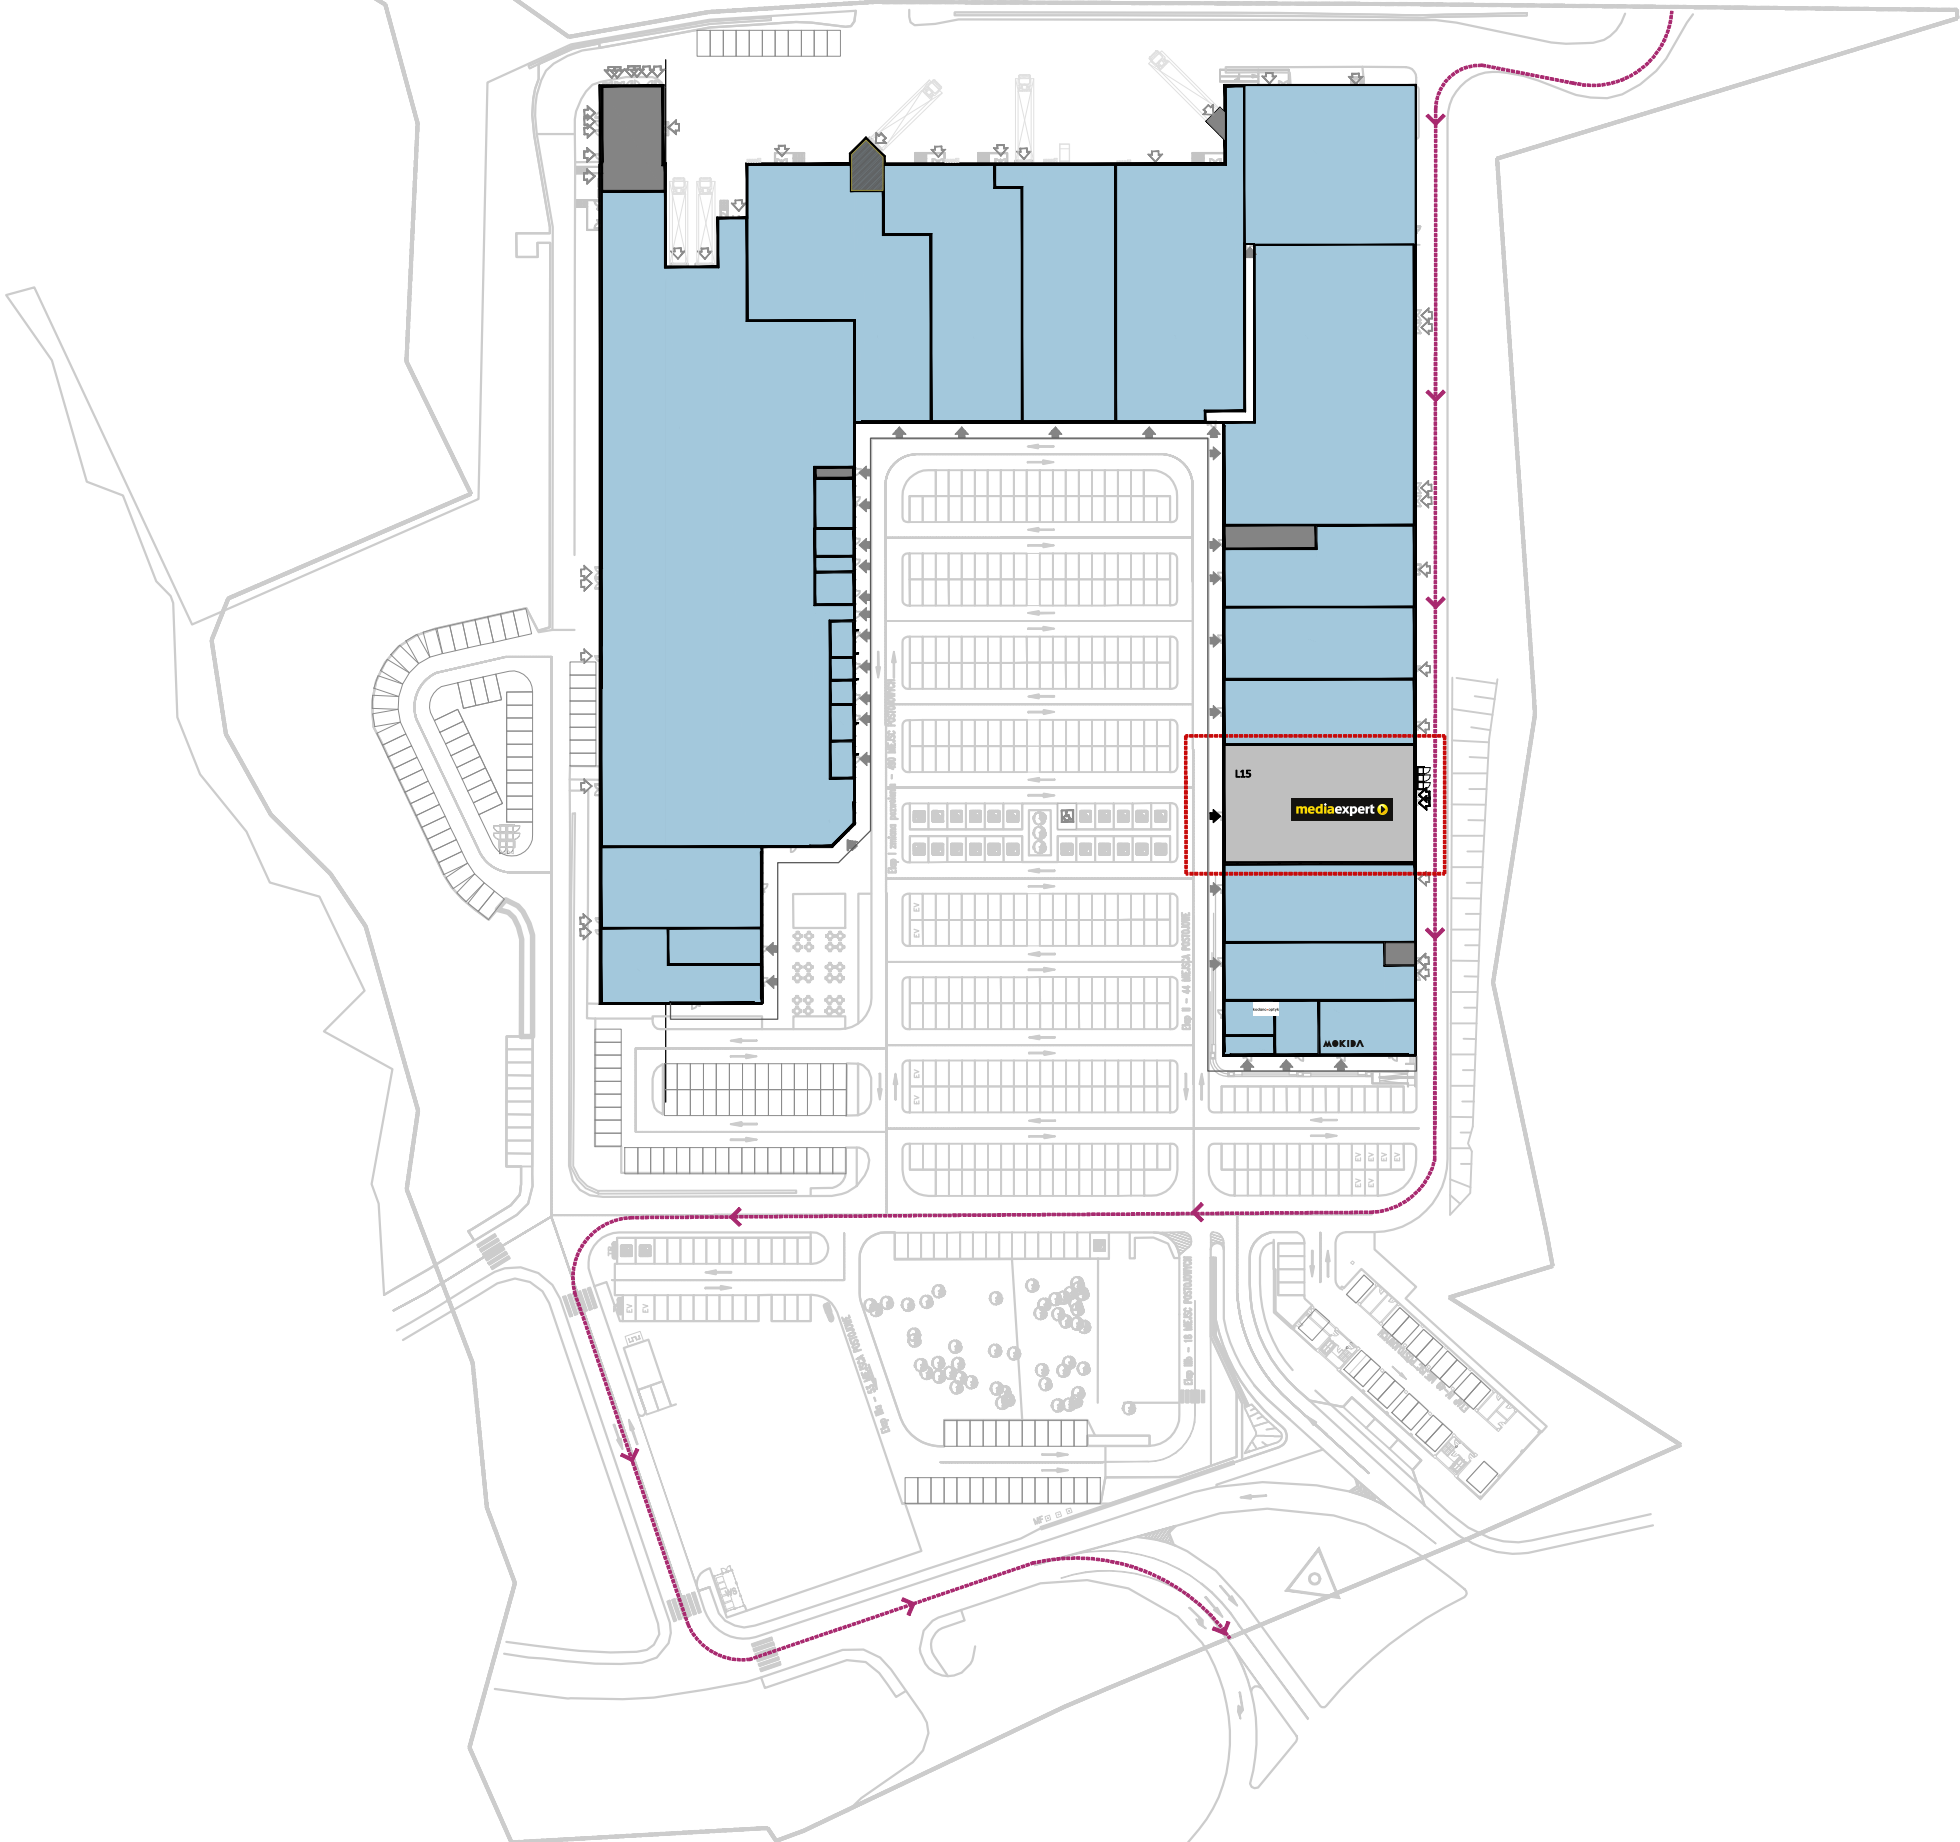

LEGENDA

- DROGA DOSTAW
- OPRACOWYWANY LOKAL
- POZOSTAŁE LOKALE
- TOALETY I POM. GOSPODARCZE
- ETAP II
- WEJŚCIE DO LOKALU
- WEJŚCIE DLA DOSTAW
- MIEJSCE GROMADZENIA ODPADÓW