

Lp:
1


Konstrukcja:
WITRYNA 2_ (B=B, H=H)

Ilość:
1

Opis:
Kolor profili:X)
MAT*STANDARD RAL
7016 Lakierowany typowy
Kolor okuć:0 [surowy]
Wypełnienia:ESG 6/ 16 Ar
/ ESG 6 / 16Ar/ 55.2
Uwagi produkcyjne:
Do konstrukcji dołączone:
24 x Wkładka
uszczelniająca połączenia
słup-rygiel (120615)

Widok:

Widok od zewnątrz

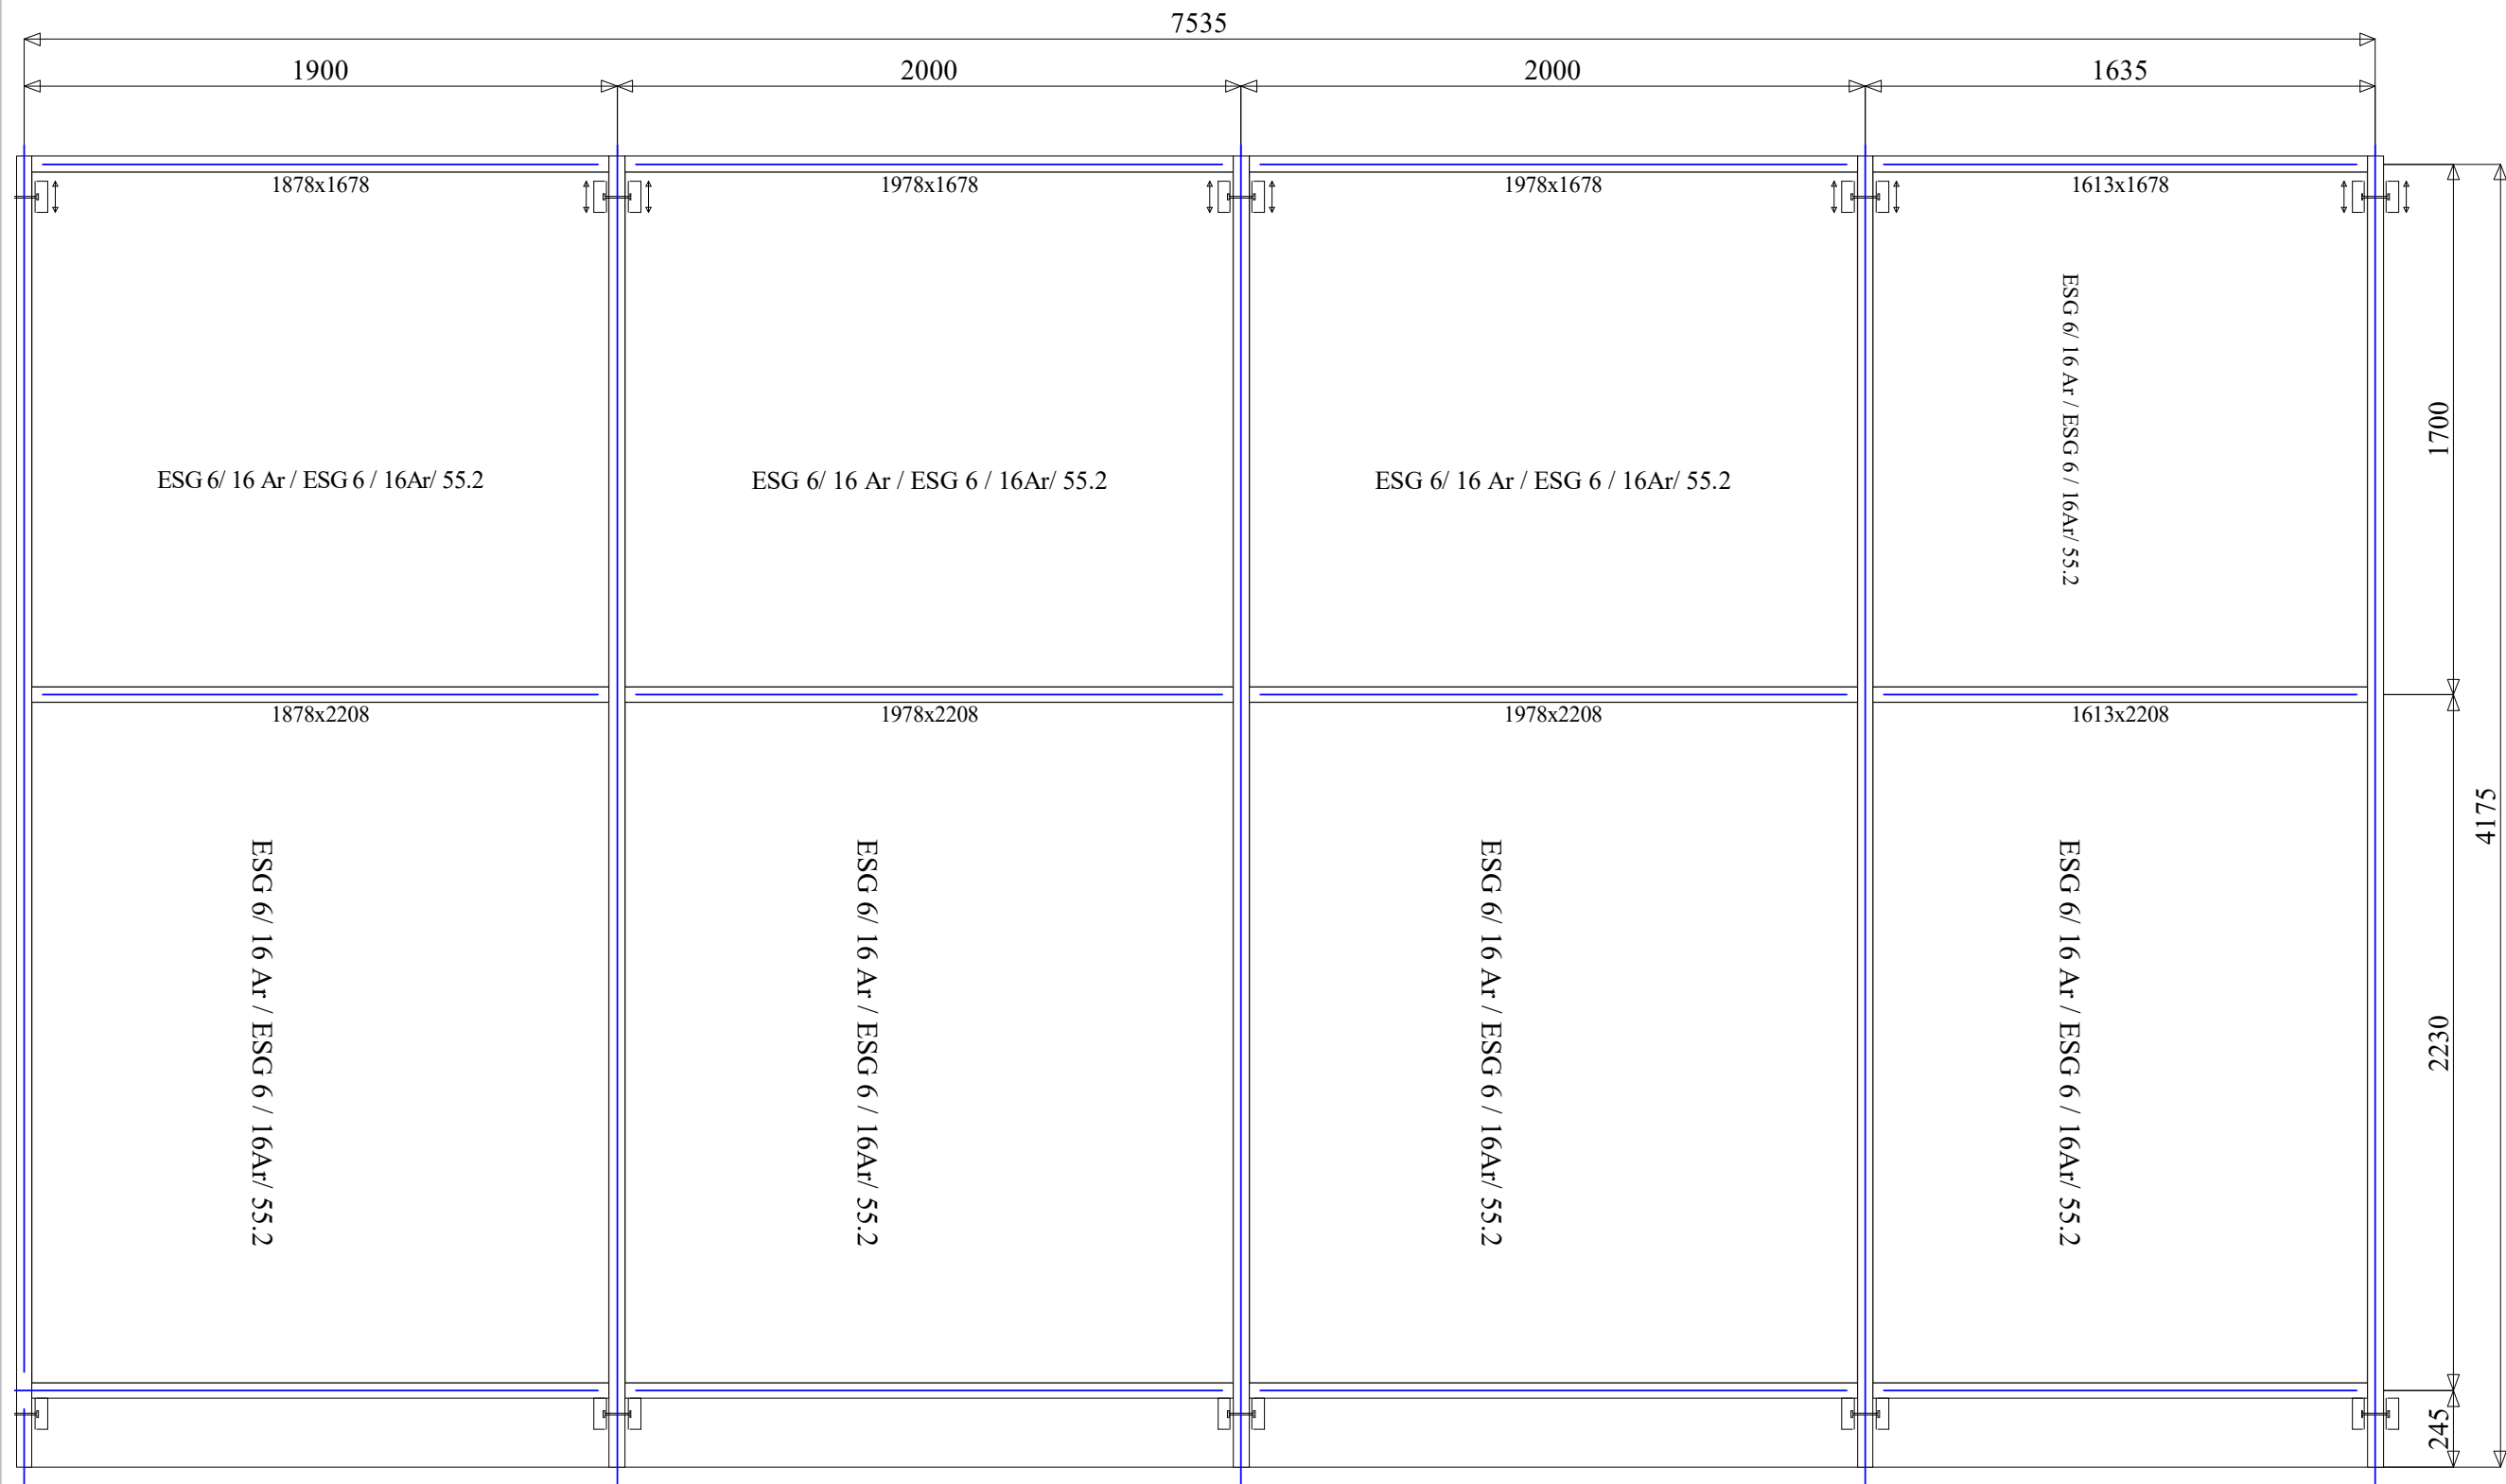

Lp:
2

Konstrukcja:
WITRYNA 3_ (B=B, H=H)

Ilość:
1


Opis:
Kolor profili:X)
MAT*STANDARD RAL
7016 Lakierowany typowy
Kolor okuć:0 [surowy]
Wypełnienia:ESG 6/ 16 Ar
/ ESG 6 / 16Ar/ 55.2:ESG

Uwagi produkcyjne:

Do konstrukcji dołączone:
16 x Wkładka
uszczelniająca połączenia
słup-rygiel (120615)
12 x Podkładka
zatraskowa 46,5 mm
(80453057)

Widok:

Widok od zewnątrz

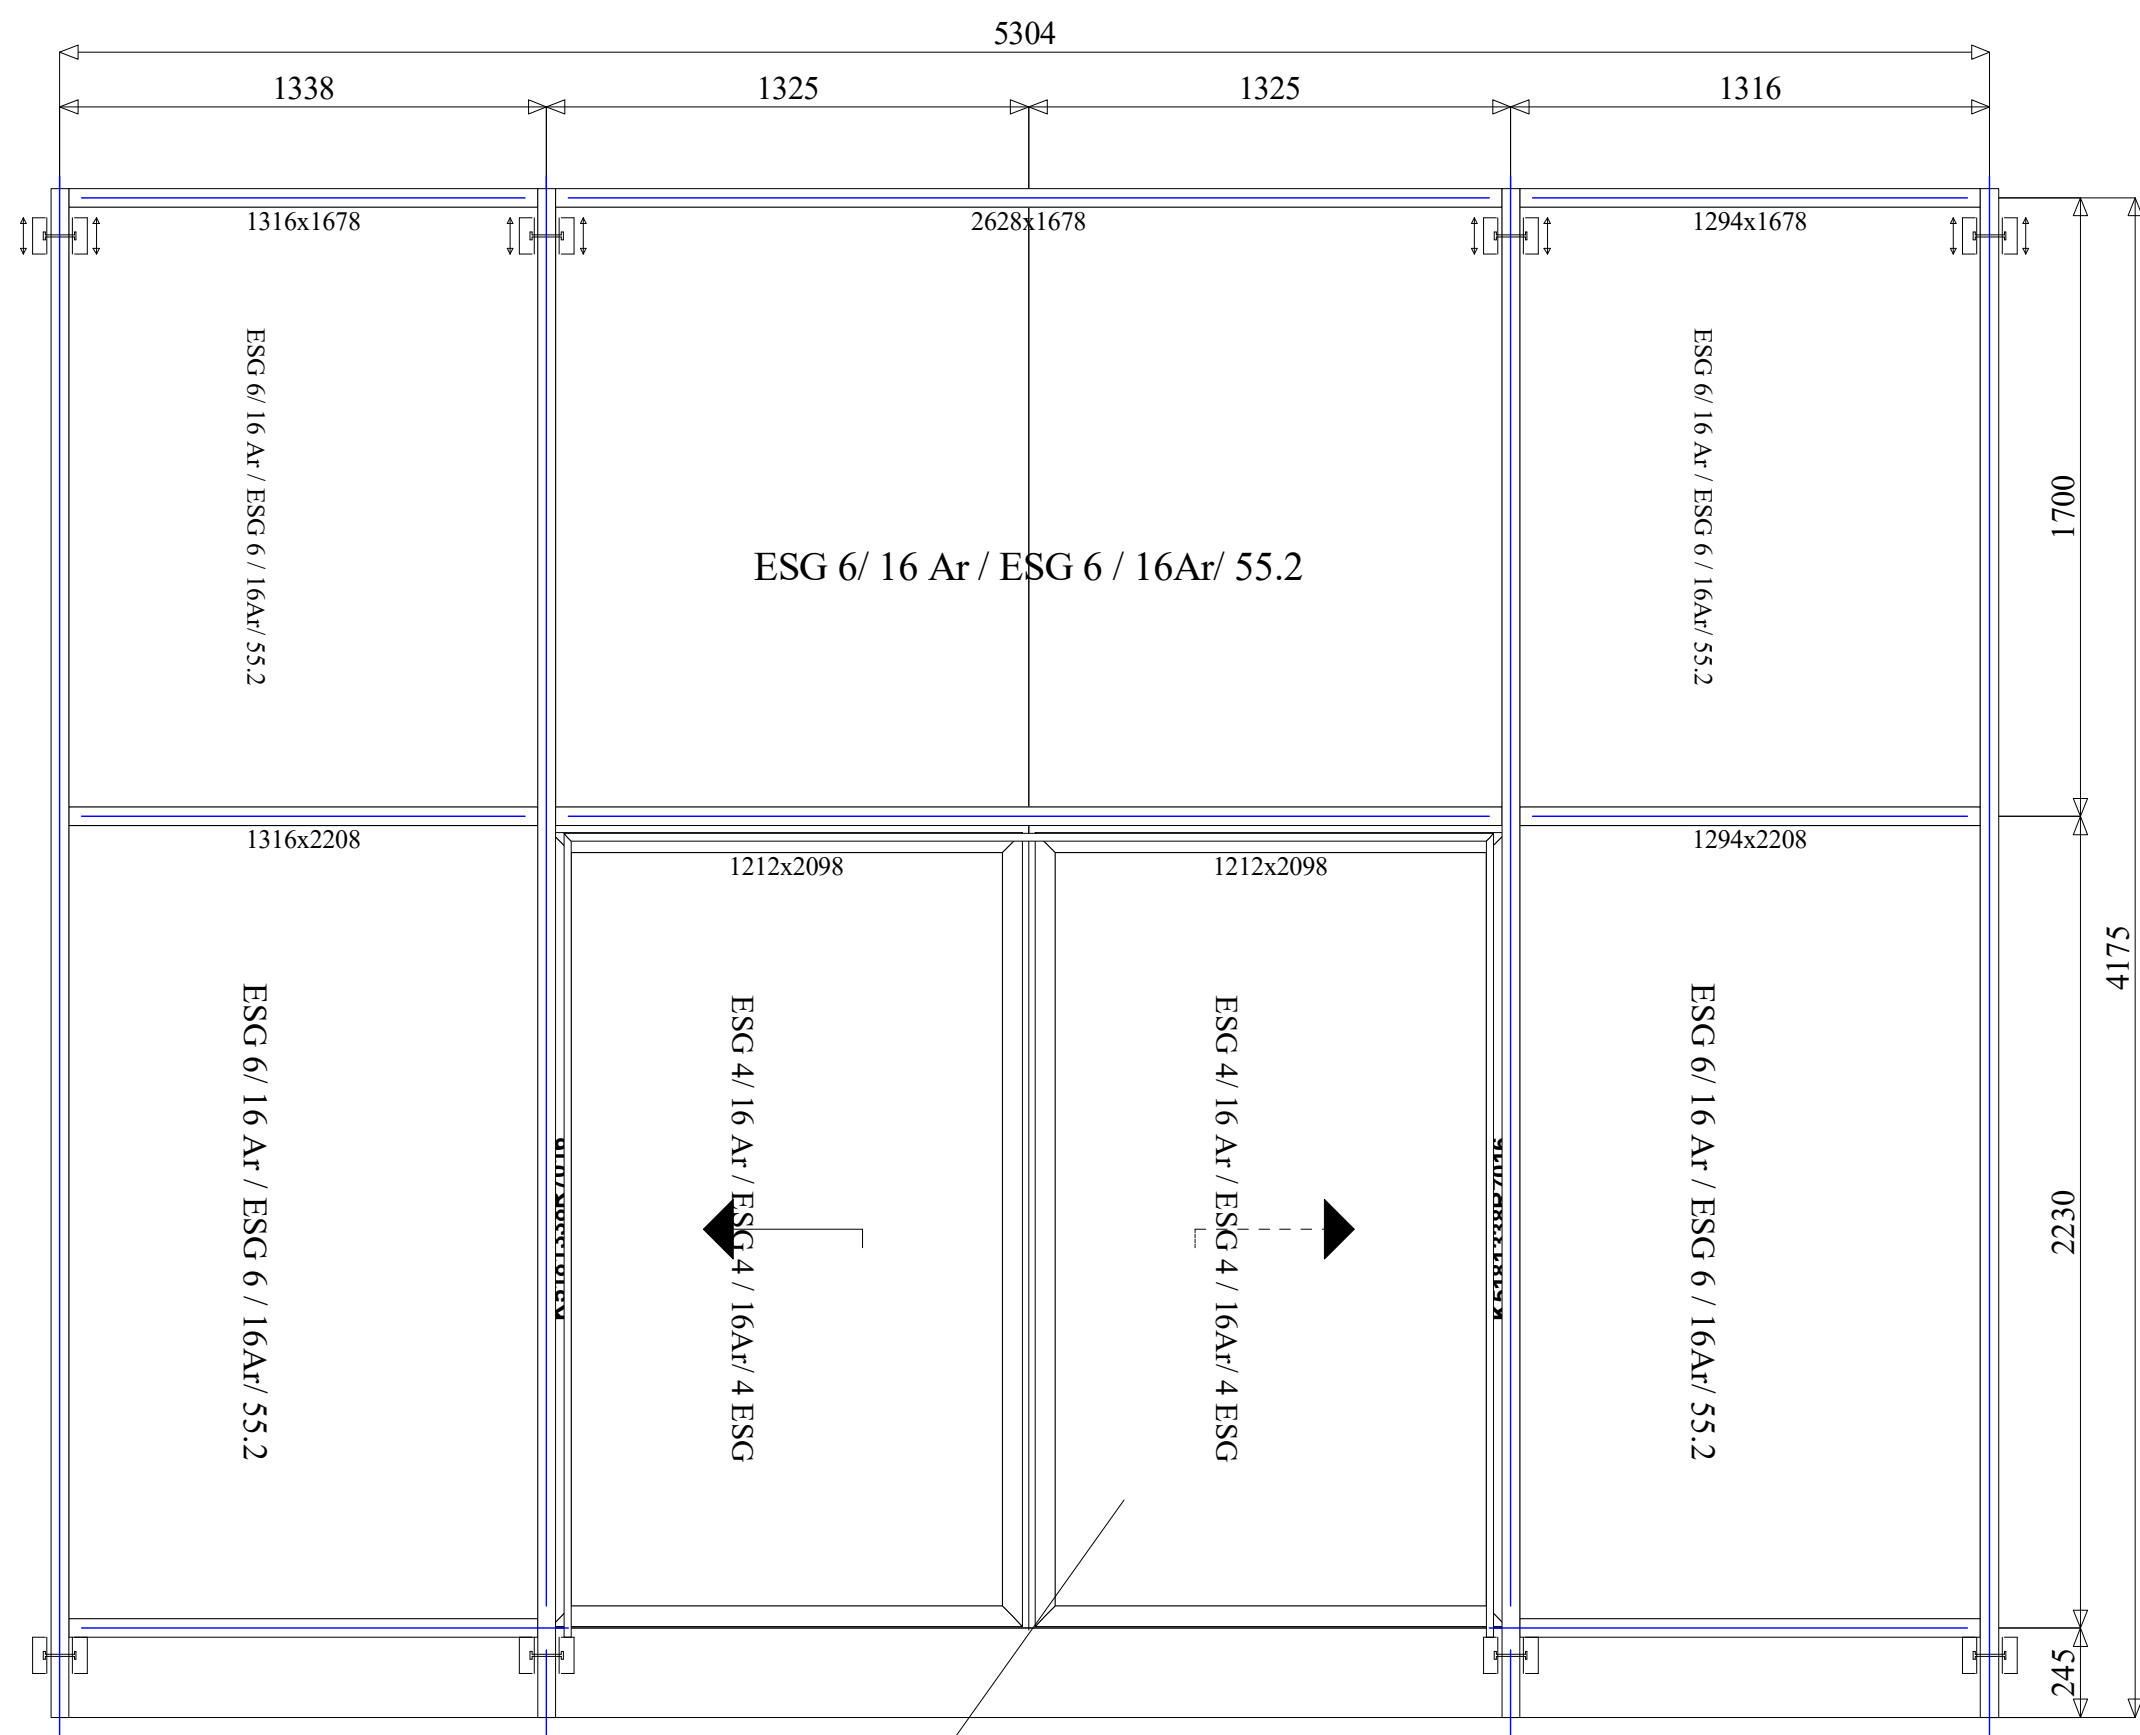

Lp:
3

Konstrukcja:
WITRYNA 7_(B=B, H=H)

Ilość:
1

Opis:
Kolor profili:X)
MAT*STANDARD RAL
7016 Lakierowany typowy
Kolor okuć:0 [surowy]
Wypełnienia:ESG 6/ 16 Ar
/ ESG 6 / 16Ar/ 55.2
Uwagi produkcyjne:
Do konstrukcji dołączone:
12 x Wkładka
uszczelniająca połączenia
słup-rygiel (120615)

Widok:

Widok od zewnątrz

