


Lp:
1

Konstrukcja:
WITRYNA 4_ (B=B, H=H)

Ilość:
1

Opis:
Kolor profili:X)
MAT*STANDARD RAL
7016 Lakierowany typowy
Kolor okuć:0
[surowy];8R----INOX [stal
nierdzewna]

Uwagi produkcyjne:
Do konstrukcji dołączone:
200 x Wkładka
uszczelniająca połączenia
słup-rygiel (120615)
48 x Podkładka
zatraskowa 46,5 mm
(80453057)

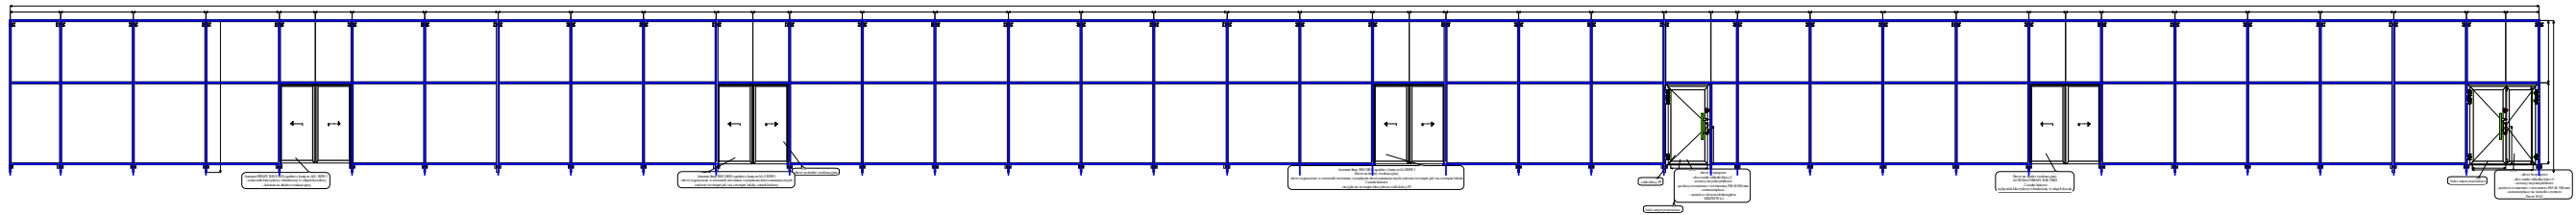

Widok:
Widok od zewnątrz