

Lp:

1

Konstrukcja:

WITRYNA 6\_ (B=B, H=H)

Ilość:

1

Opis:

Kolor profili:X)

MAT\*STANDARD RAL

7016 Lakierowany typowy

Kolor okuć:8R---INOX

[stal nierdzewna];8R7016

[**lszarv antracvtl:8R9005**


Uwagi produkcyjne:

Do konstrukcji dołączone:

80 x Wkładka

uszczelniająca połączenia

słup-rygiel (120615)

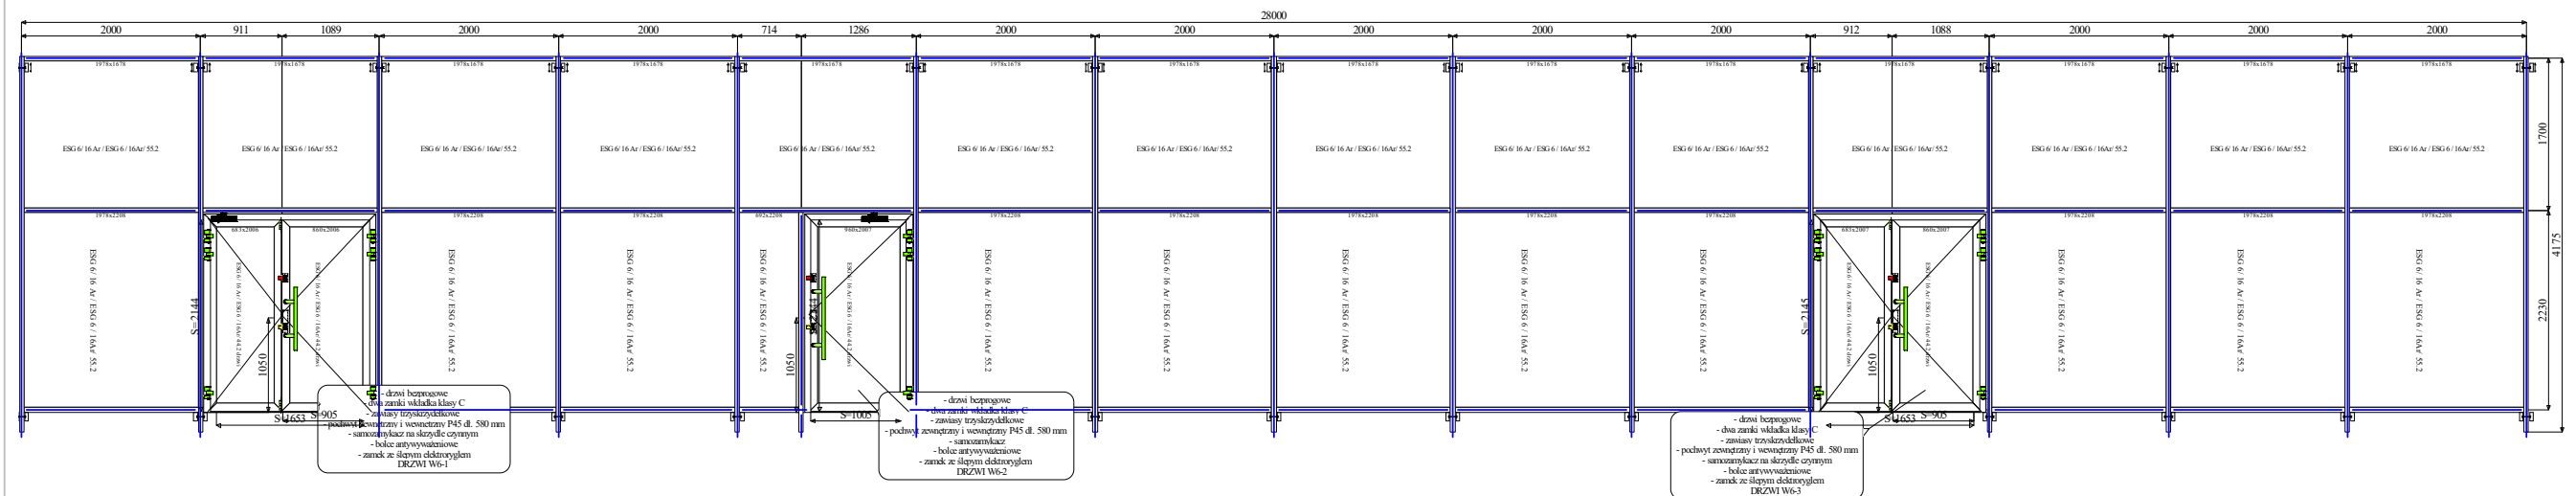

Widok:

Widok od zewnątrz