


Lp:
1

Konstrukcja:
WITRYNA 9_ (B=B, H=H)

Ilość:
1

Opis:
Kolor profili:X)
MAT*STANDARD RAL
7016 Lakierowany typowy
Kolor okuć:8R----INOX
[stal nierdzewna];8R7016
Iszarv antracvtl:8R9005

Uwagi produkcyjne:
Do konstrukcji dołączone:
366 x Wkładka
uszczelniająca połączenia
słup-rygiel (120615)
12 x Podkładka
zatraskowa 46,5 mm
(80453057)

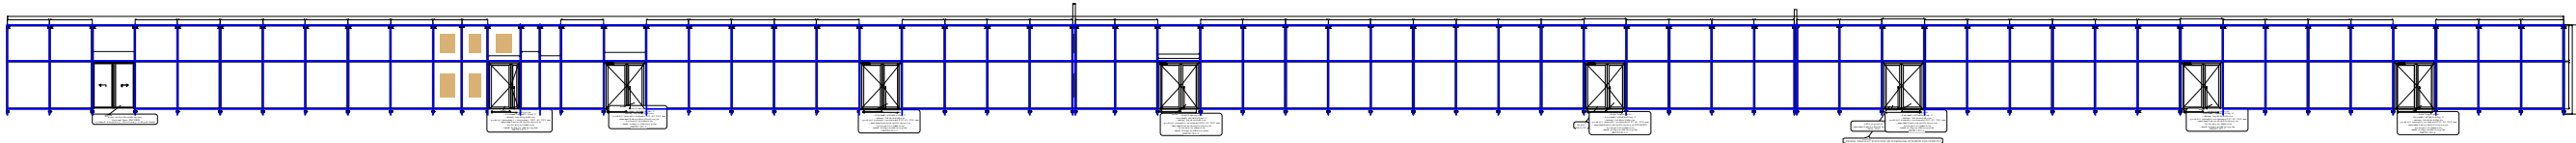

Widok:
Widok od zewnątrz