


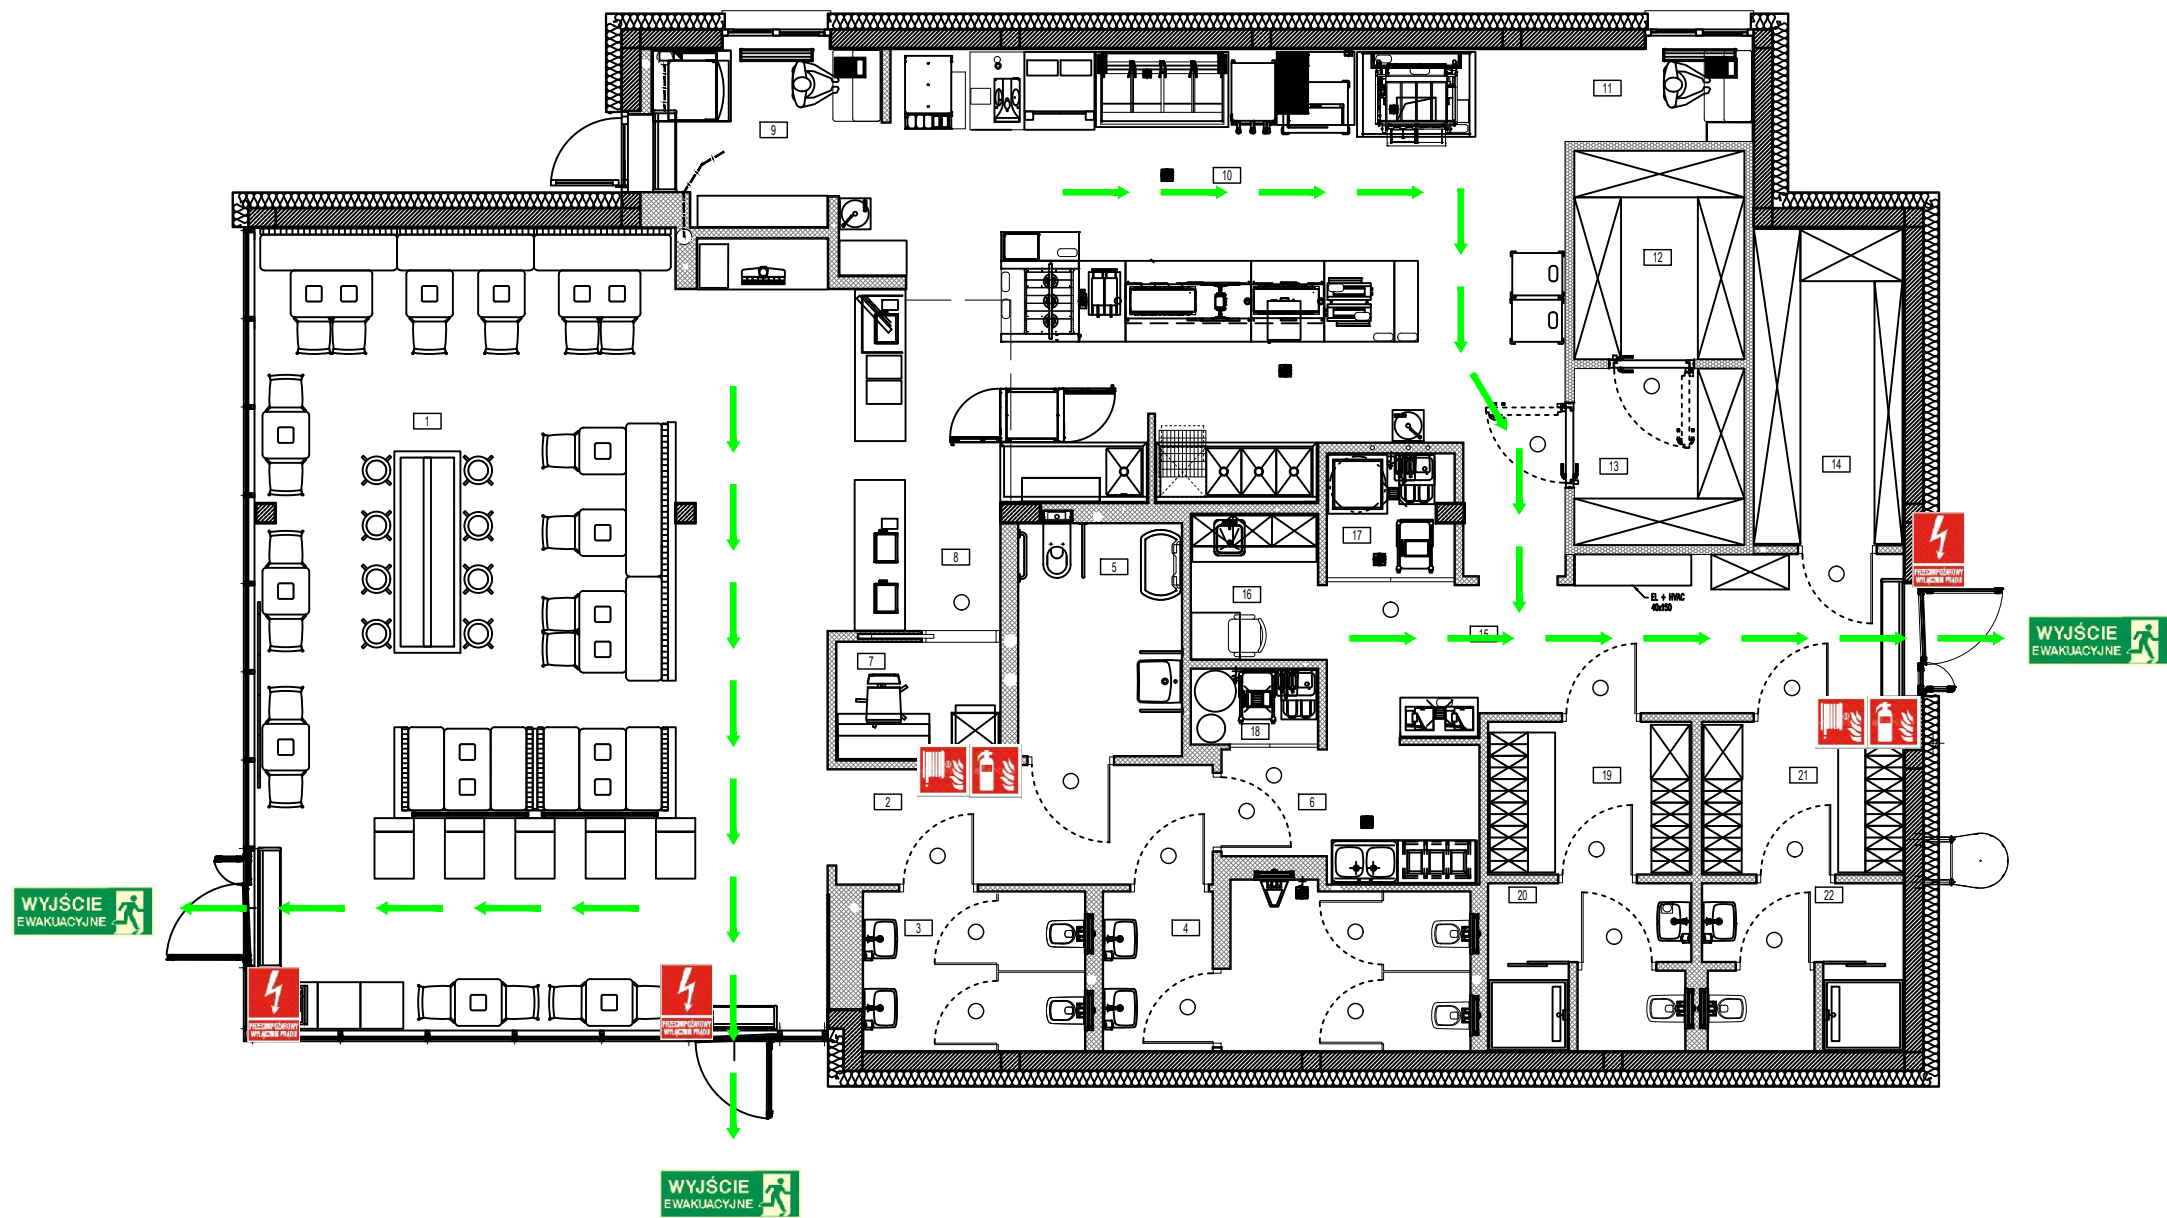

ZESTAWIENIE POWIERZCHNI				
L.P.	NAZWA POMIESZCZENIA	POW [m²]	WYSOKOŚĆ	WYKOŃCZENIE POSADZKI
01	STREFA SALI KONSUMPCYJNEJ (46 OSÓB)	76.77	4,60	PLYTKI CERAMICZNE
02	KORYTARZ	7.39	3,00	PLYTKI CERAMICZNE
03	WC DAMSKI	5.82	2,50	PLYTKI CERAMICZNE
04	WC MĘSKI	9.77	2,50	PLYTKI CERAMICZNE
05	WC NP	6.25	2,50	PLYTKI CERAMICZNE
06	POM. MYCIA TAC	5.32	3,00	PLYTKI CERAMICZNE
07	POM.MANAGERA	3.06	2,50	PLYTKI CERAMICZNE
08	STREFA LADY	7.67	2,90	PLYTKI CERAMICZNE
09	STREFA WYDAWKI	5.64	3,30	PLYTKI CERAMICZNE
10	KUCHNIA	48.27	3,30	PLYTKI CERAMICZNE
11	OKNO DRIVE	2.71	3,30	PLYTKI CERAMICZNE
12	MROŻNIA	5.87	3,00	SYSTEM DO MROŻNI
13	CHŁODNIA	4.97	3,00	SYSTEM DO MROŻNI
14	MAGAZYN SUCHY	7.83	3,00	PLYTKI CERAMICZNE
15	KORYTARZ	14.38	3,00	PLYTKI CERAMICZNE
16	POKÓJ SOCJALNY	3.03	3,00	PLYTKI CERAMICZNE
17	MOP	2.45	3,30	PLYTKI CERAMICZNE
18	MOP	1.65	3,00	PLYTKI CERAMICZNE
19	SZATNIA DAMSKA	5.07	2,50	PLYTKI CERAMICZNE
20	ŁAZIENKA DAMSKA	5.31	2,50	PLYTKI CERAMICZNE
21	SZATNIA MĘSKA	5.04	2,50	PLYTKI CERAMICZNE
22	ŁAZIENKA MĘSKA	5.28	2,50	PLYTKI CERAMICZNE
RAZEM		239.55		

Legenda:

-  Kierunek ewakuacji
-  Wyjście ewakuacyjne
-  Przeciwpozarowy wyłącznik prądu
-  Hydrant wewnętrzny
-  Gaśnica

BURGER KING BIELSKO BIAŁA UL. WARSZAWSKA 180		
OPRACOWANIE:	INSTRUKCJA BEZPIECZEŃSTWA POŻAROWEGO	Listopad 2024r.
OBIEKT:	Burger King	