


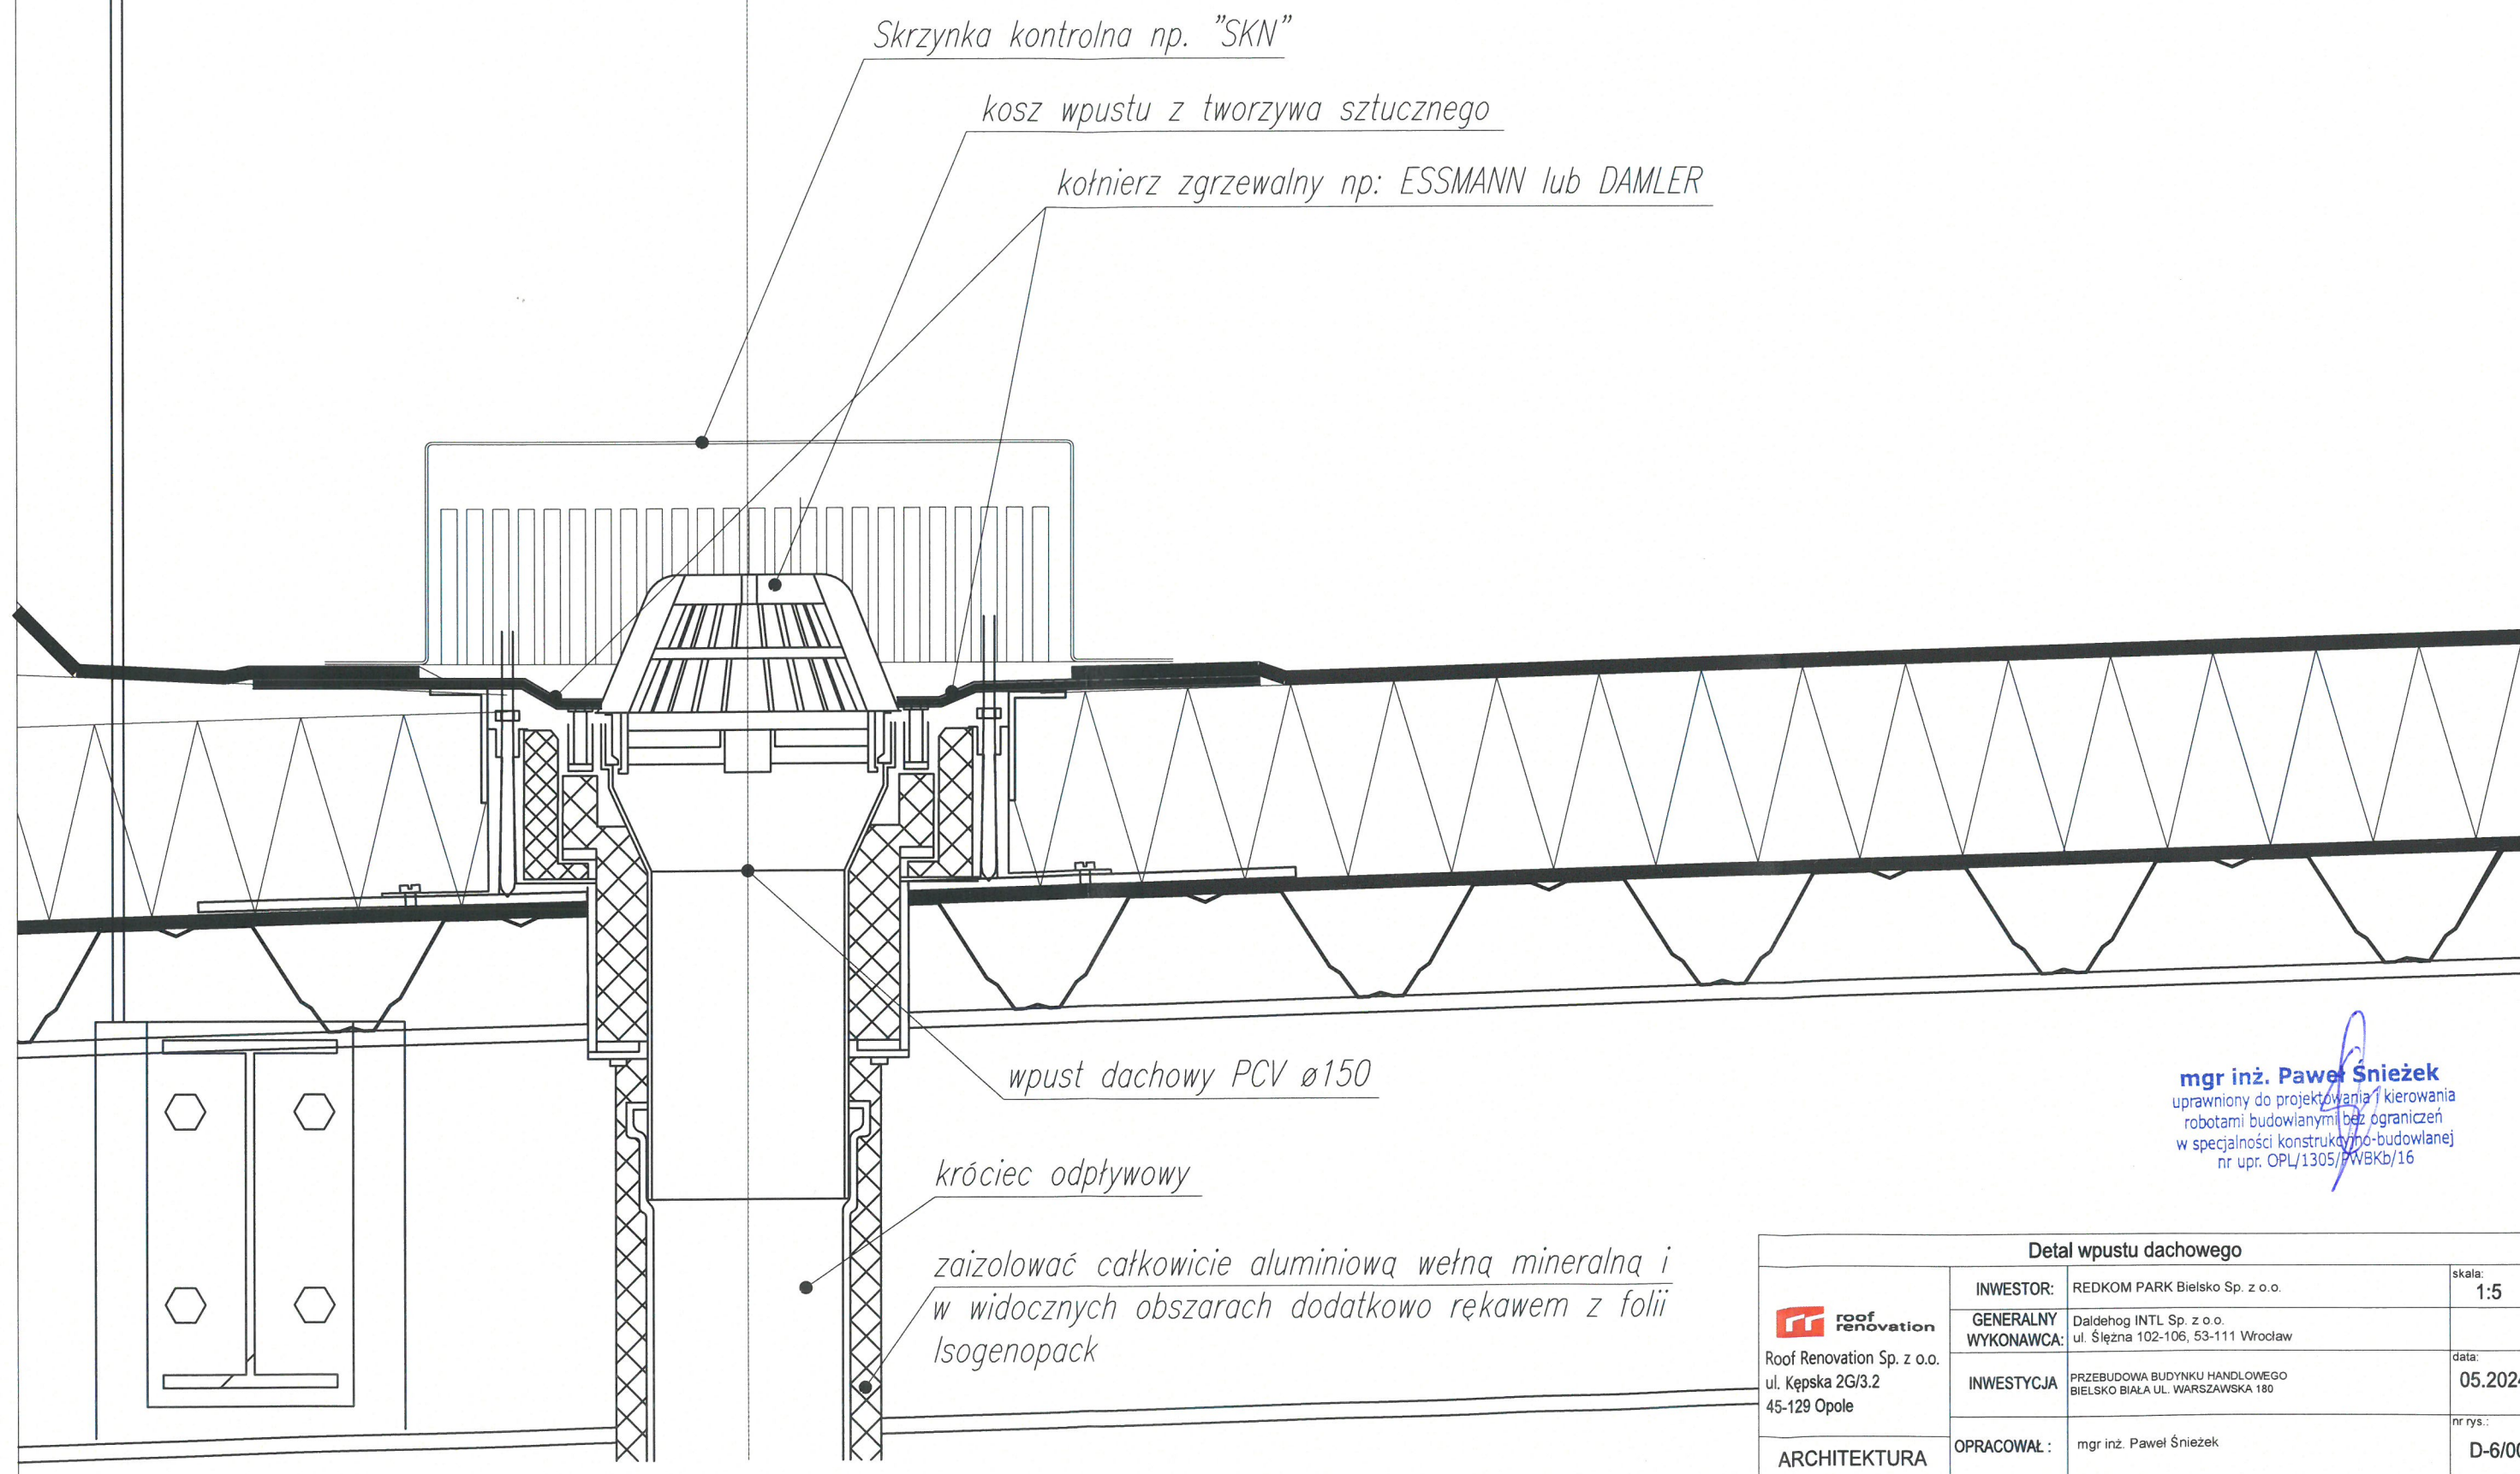

mgr inż. Paweł Śniezek
uprawniony do projektowania i kierowania
robotami budowlanymi bez ograniczeń
w specjalności konstrukcyjno-budowlanej
nr upr. OPL/1305/PWBKb/16

Detal wpustu dachowego

 Roof Renovation Sp. z o.o. ul. Kępska 2G/3.2 45-129 Opole	INWESTOR:	REDKOM PARK Bielsko Sp. z o.o.	skala: 1:5
	GENERALNY WYKONAWCA:	Daldehyg INTL Sp. z o.o. ul. Ślężna 102-106, 53-111 Wrocław	data: 05.2024
	INWESTYCJA:	PRZEBUDOWA BUDYNKU HANDLOWEGO BIELSKO BIAŁA UL. WARSZAWSKA 180	nr rys.: D-6/00
	ARCHITEKTURA	OPRACOWAŁ : mgr inż. Paweł Śniezek	