




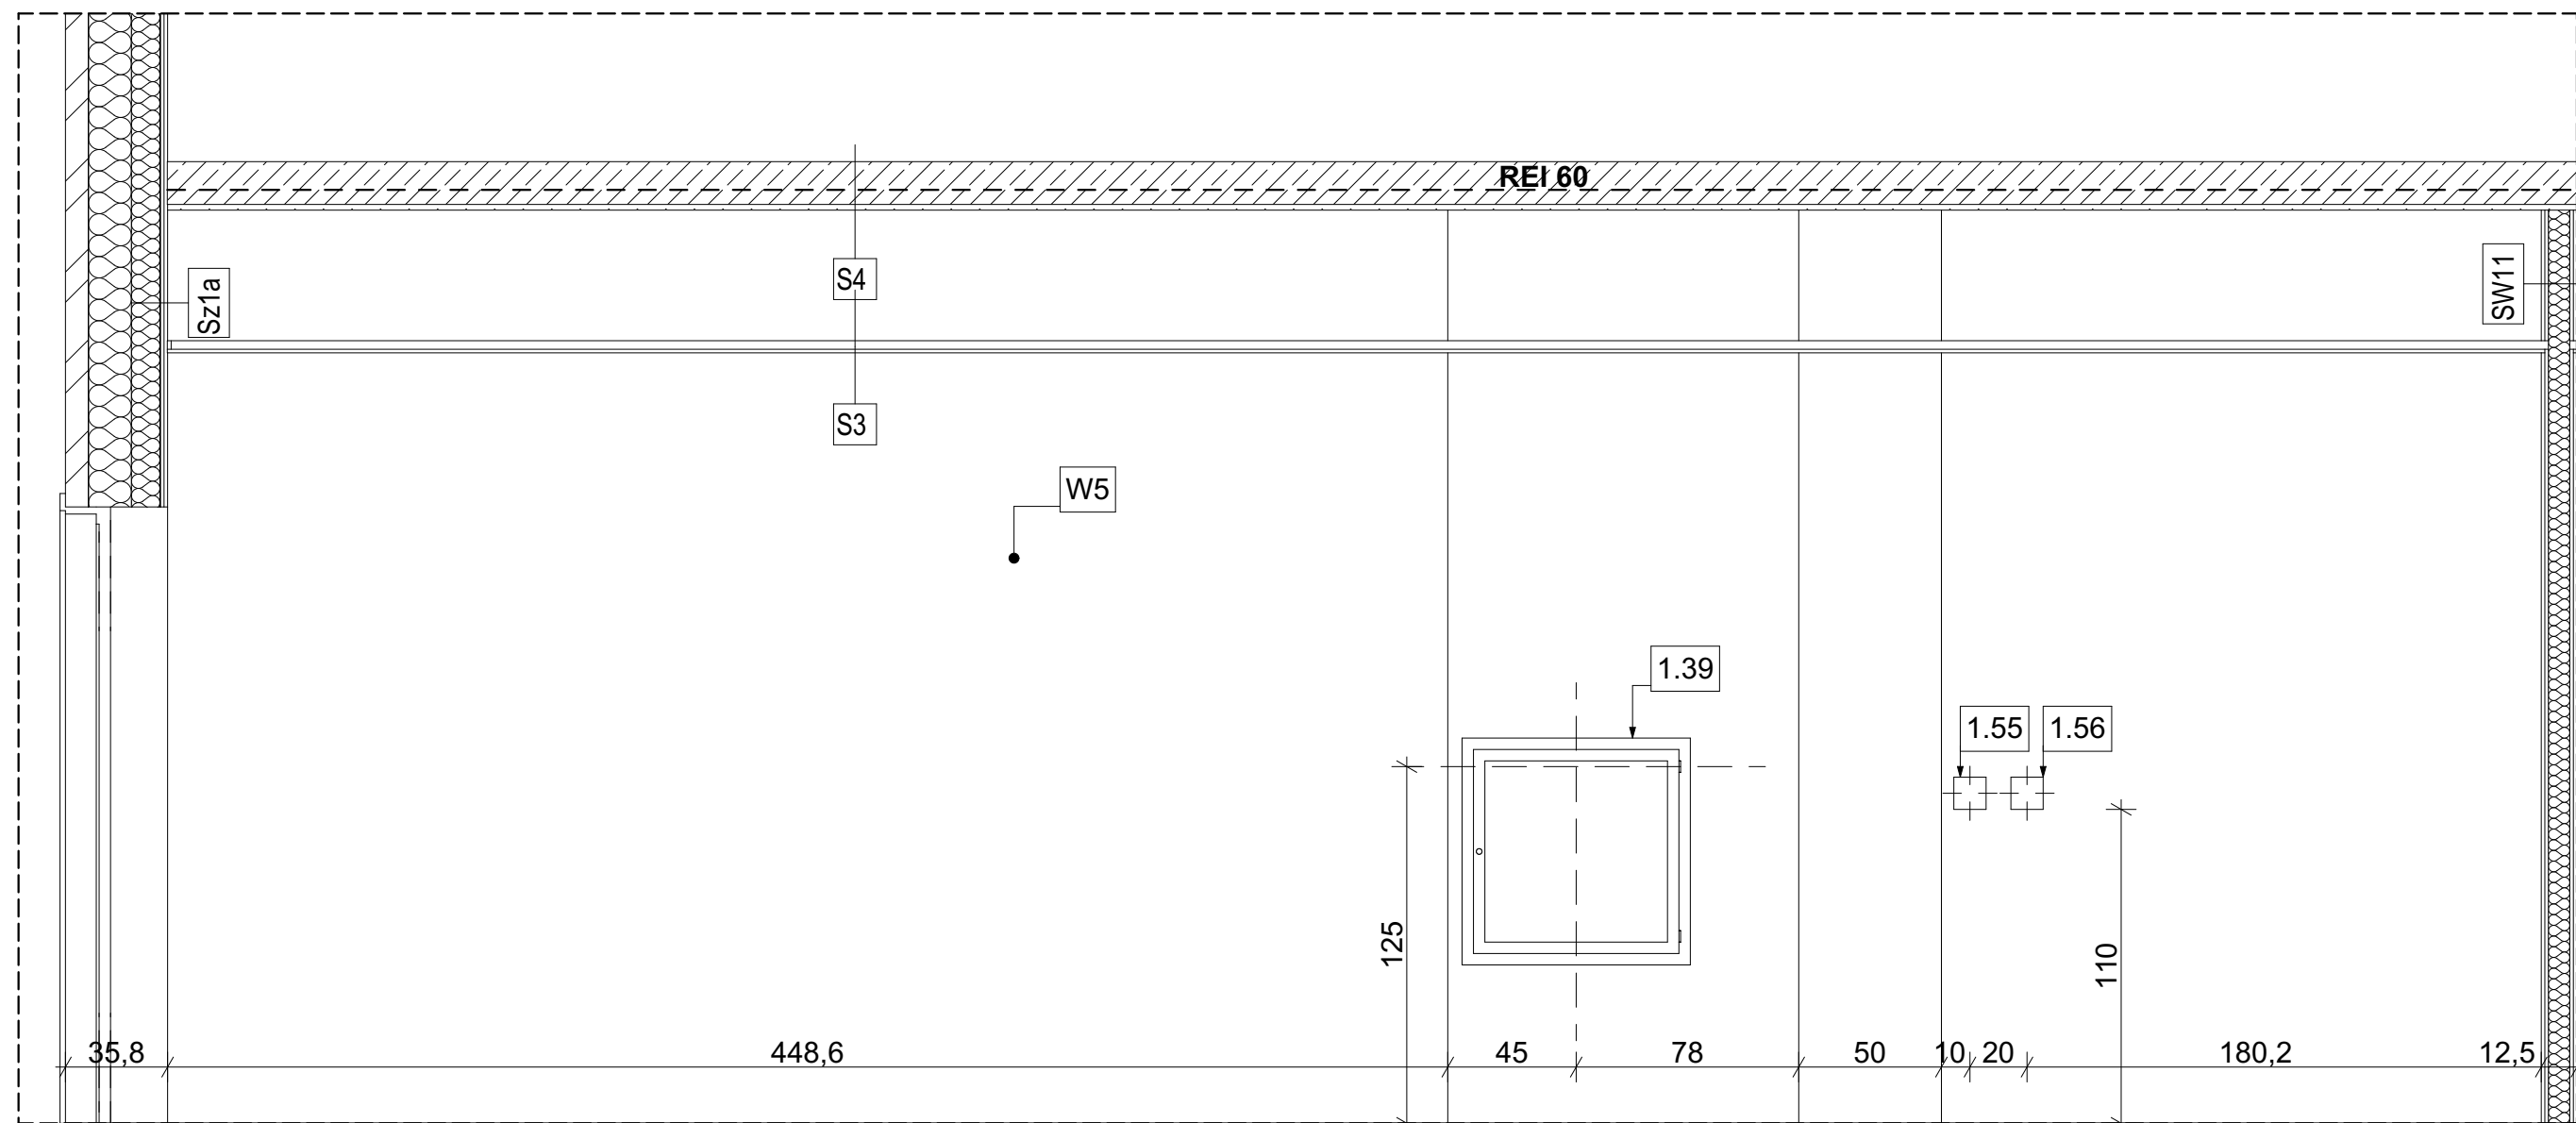

WIDOK A

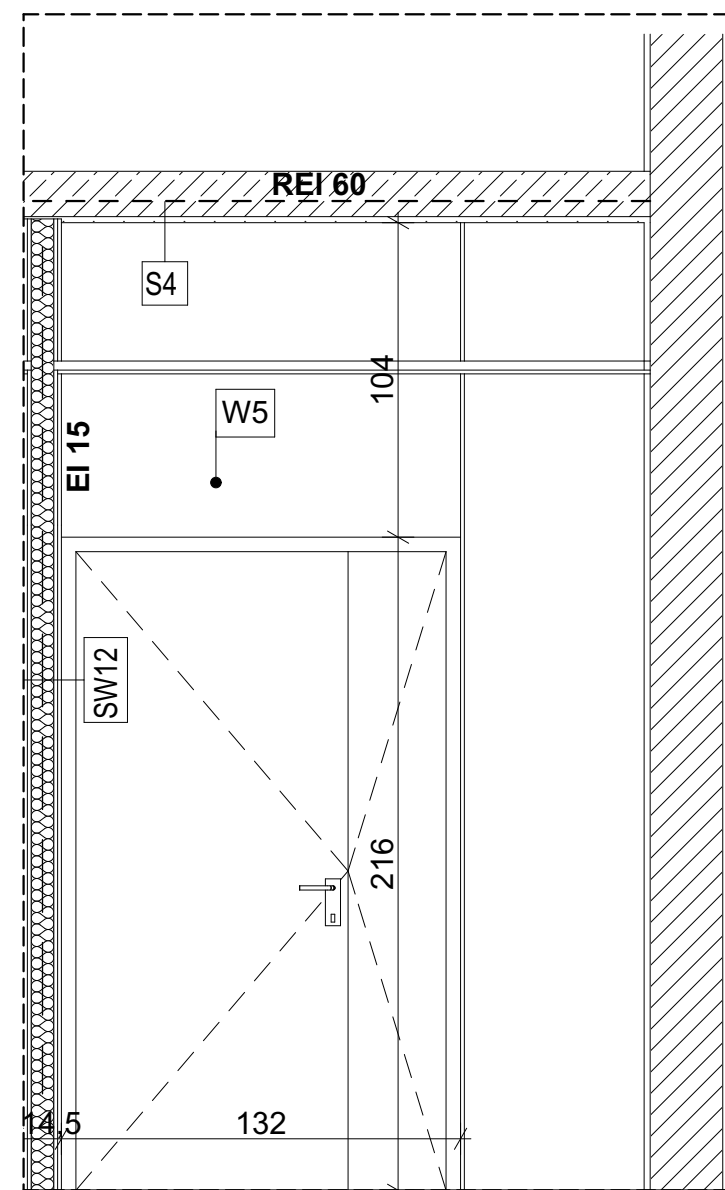

WIDOK C

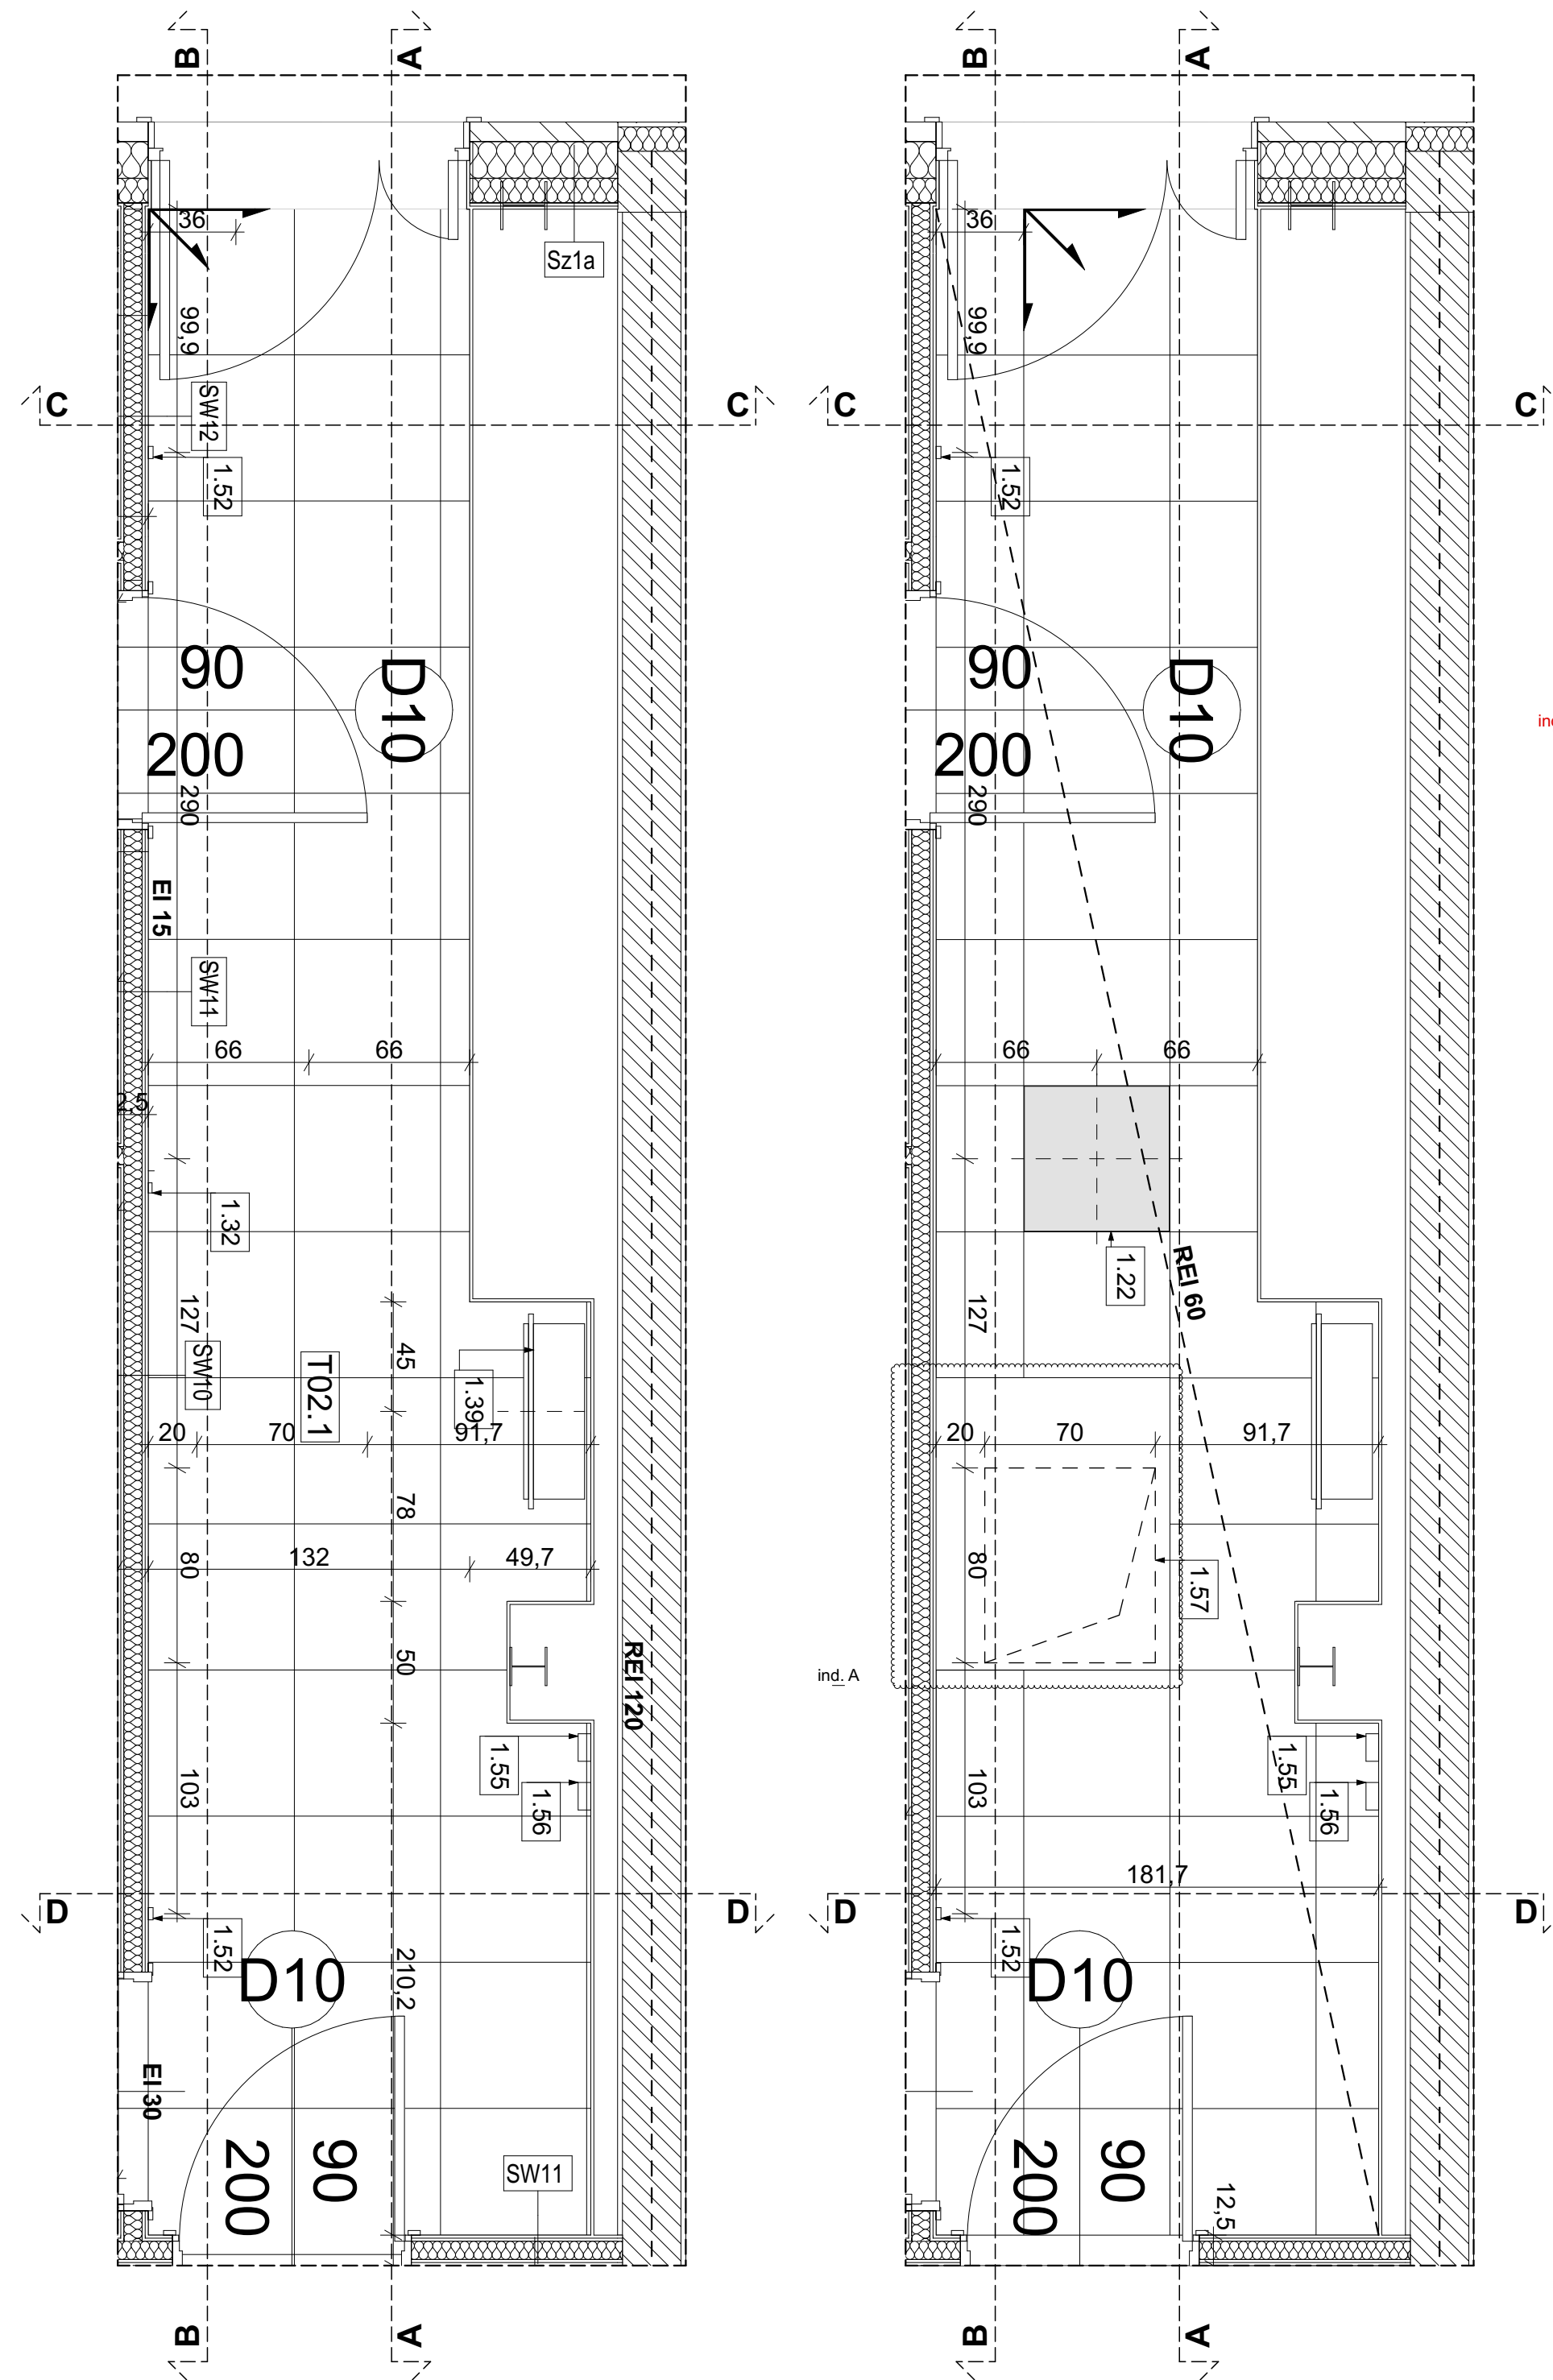

ZESTAWIENIE WYPOSAŻENIA

1.22 - LAMPASUFITOWA, np. Panel LED Natynkowy 60x60 50W/5020lm NW
CCD 4500K czarny

1.32 - GNIAZDKO ZAMYKANE, np. Gniazdo elektryczne pojedyncze Slim czarny mat
IP44 Lexman

1.35 - PLAFON LED, np. PLAFON ORBITAL ITALUX

1.39 - HYDRANT, np. Hydrant DN25 wnekowy, wąż 30m, zamek patent, RAL 9

- 1.52 - ŁĄCZNIK SCHODOWY
- 1.53 - ŁĄCZNIK JEDNOBIEGUNOWY
- 1.55 - GŁÓWNY WYŁĄCZNIK PRĄDU PWP
- 1.56 - WYŁĄCZNIK UPS
- 1.57 - KLAPA REWIZYJNA, np. Kłapa rewizyjna EI 60 do stropu / schody strychowe przeciwpożarowe.
Schody ppoż EI 60.

ZESTAWIENIE MATERIAŁÓW

W5 - Farba biała, np. Farba Magnat Ceramic Biały
W6 - Płytki jasne 59,8x59,8 cm, np. Paradyż Hall Ivory Gress Szkl. Mat

ZESTAWIENIE PRZEGRÓD


Szta	Istniejąca ściana zewnętrzna U=0,20 W/(m²·K)	
8	Panele ściennie metalowe PETALPLAST OBORNIKI-ISOTHERM PLUS	
10	Folia paroprzepuszczalna	
15	Wełna mineralna PanelRock	
10	Kazdy ściennie metalowe	
10	Wełna mineralna na ruszcie stalowym	
15	Folia parozłoczołajna	
2x1,25	Płyta GK	
SW10	Ściana oddzielenia PPOZ RE160	
2x1,25	Płyta gipsowo-kartonowa ogniochronna	
7,5	Profilie nośne zdwojone CW/UW 7,5, wypełnienie wełną mineralną	
2x1,25	Płyta gipsowo-kartonowa ogniochronna	
SW11		
2x1,25	Płyta gipsowo-kartonowa	
7,5	Profilie nośne zdwojone CW/UW 7,5, wypełnienie wełną mineralną	
2x1,25	Płyta gipsowo-kartonowa	
SW12		
2	Płyty ceramiczne na kleju, do wys. 2,20 m	
2x1,25	Płyta gipsowo-kartonowa	
7,5	Profilie nośne zdwojone CW/UW 7,5, wypełnienie wełną mineralną	
2x1,25	Płyta gipsowo-kartonowa	
S3		
1,9	Płyta kasetonowa biała	
	Profil konstrukcyjny biały	
S4		
2	Tynk wewnętrzny	
15	Strop żelbetowy	

ind. A


UWAGA!

1. Niniejszy rysunek należy rozpatrywać zgodnie z wymiarami branżowymi. W przypadku rozbieżności lub braku wytycznych zwrócić się do projektanta.
2. Wszystkie wymiary sprawdzić na budowie przed rozpoczęciem prac, w przypadku wykazania błędów zgłosić do projektanta.
3. Wszystkie elementy rowny, wyposażenia w szczególności elementy stolarki i słusarki okiennej i drzwiowej, szkła należy zamawiać i wykonać/ montować na bazie zwykryfikowanych obmiarów rzeczywistych wykonanych na obiekcie.
4. Użyte materiały powinny posiadać wszystkie wymagane atesty i próby. Zastosowanie wszystkich materiałów, produktów i urządzeń bezwzględnie uzgodzić z inżynierem z ramienia inwestora.
5. Układ warstw wszystkich przegród powinien posiadać obowiązujące w Polsce certyfikaty i znaki bezpieczeństwa, przewidziane stosownymi przepisami.
6. Wszystkie roboty należy wykonywać zgodnie z polskimi normami, warunkami technicznymi wykonania i odbioru robót budowlano-montażowych, opracowanymi przez instytut techniki budowlanej oraz zasadami wiedzy i sztuki budowlanej.
7. Wszystkie zmiany materiałowe oraz rozwiązania technologiczne należy uprzednio uzgodzić z projektantem.
8. Stosować rozwiązania systemowe.
9. Wymiar styku drzwi i okien w świetle ościeżnicy (przejścia).
Grubość skrzydła drzwi po otwarciu nie może pomniejszyć wymiaru szerokości otworu w świetle przejścia.
10. W pom. mokrych zastosować impregnowane płyty GK(zielone), wybrane spośród wyprodukowanych przez firmy: Wierzbicki, Wierzbicki, Wierzbicki, w których ma być zamontowana armatura łazienkowa przewidzianej wzmacnienia, instalacje prowadzić w pustce technicznej o szerokości 15 cm.
11. Przy wszystkich drzwiach otwieranych na ścianę zamocować w posadzi okablowanie zabezpieczające przed uderzeniem w ścianę.
12. Wysokość pomieszczeń z WC ogólnodostępnym do sufitu podwieszanego do 2,70 m.
13. W zaznaczonych na rysunku drzwiach zastosować nawiewy w postaci podcienia w wysokości 1,68 m.
14. Drzwi otwierane na korytarz zapoznać z samoczynnikami.

SCHEMAT BUDYNU

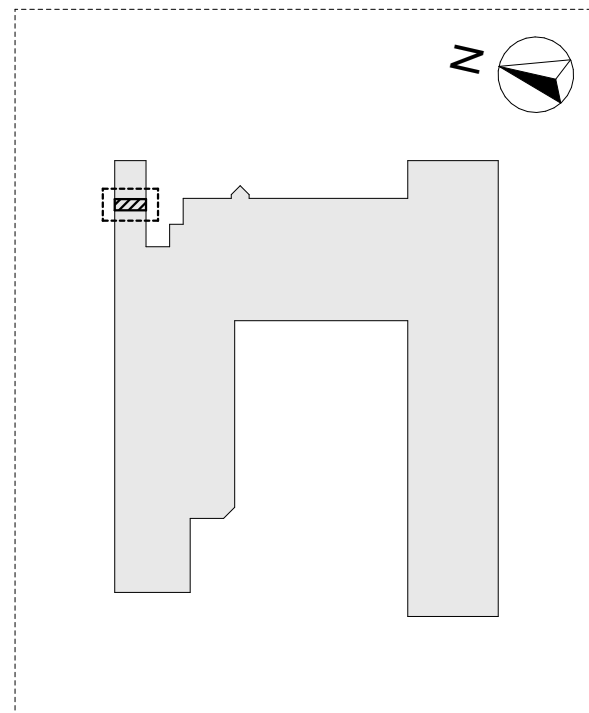

LEGENDA

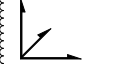

Początek rozkładu płytek/kasetonów

ind. A

KOPOWNICZĄ BEZ PISEMNEJ ZGODY AUTORA Z A B R O N I O N E			PRAWA AUTORSKIE ZASTRZEŻONE	
C				
B	26.01.2024	PAULA MISIAK	-DODANIE WARSTWY PAROIZOLACYJNEJ W PRZEGRODZIE	
A	19.01.2024	PAULA MISIAK	-ZMIANY W METKACH ŚCIAN, -ZMIANA NAZWY -OZNACZENIE WYSOKOŚCI PŁYTEK W METKACH -DODANIE LEGENDY -WYCIECIE NA OBSZARZE SUFITU KASETONOWEGO	
IND.	DATA	AUTOR	OPIS ZMIAN:	

KOPIOWANIE BEZ PISEMNEJ ZGODY AUTORA ZABRONIONE PRAWA AUTORSKIE ZASTRZEŻONE

**PRACOWNIA PROJEKTOWANIA
I USŁUG INWESTYCYJNYCH ALFA**
Spółka z o.o. Spółka komandytowa
59-220 LEGNICA, ul. ŁOKIETKA 18
+48 76 8525671 www.ppalfa.pl pracownia@ppalfa.pl



OBJEKT:

PRZEBUDOWA BUDYNKU HANDLOWEGO

Bielsko Biala ul. Warszawska 180

IMI E NAWISZKO PROJEKTANTA	PODIS
PROJEKTANT: mgr inż. arch. Dawid Małkowski uprawnienia budowlane do projektowania bez ograniczeń w specjalności architektonicznej nr 18/D50KK/2012	
OPRACOWUJĄCY: mgr inż. arch. Agata Zygmunt-Sidor uprawnienia budowlane do projektowania bez ograniczeń w specjalności architektonicznej nr 57/D50KK/2018	
ASYSTENT PROJEKTANTA: mgr inż. arch. Paula Misiak-Skwarek	

Włady ścian T02 - Korytarz

ARCHITEKTURA

ID PROJEKTU	STADIUM	DATA	SKALA	NR RYS
V-23	PW	15.12.2023	1:25	704/A
NAZWA PUKU				ID REWIZJI
V-23_PW_N_A_KLADY ŚCIAN T02 - KORYTARZ-704_B				B