




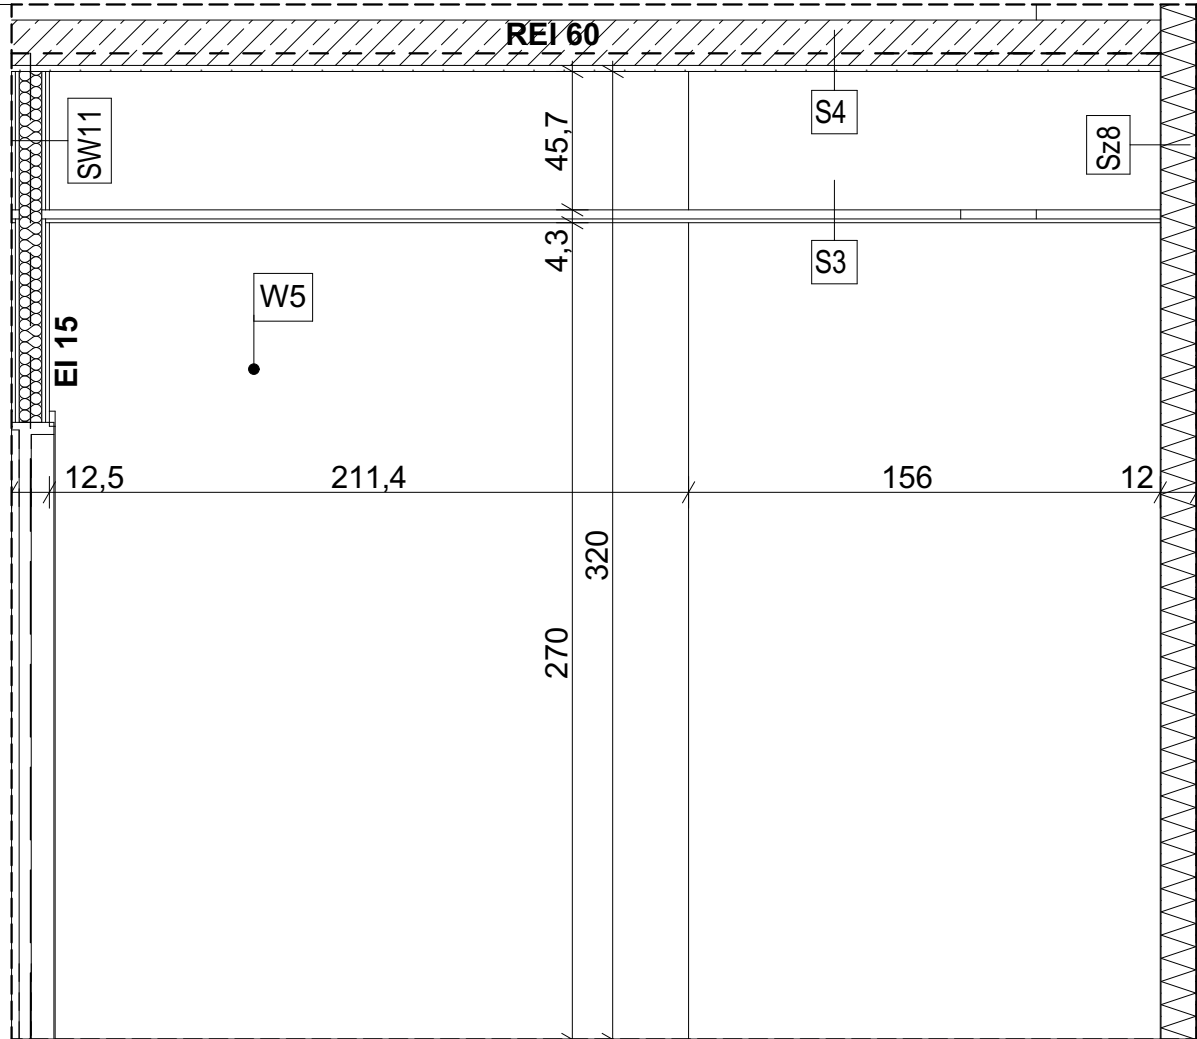


WIDOK A

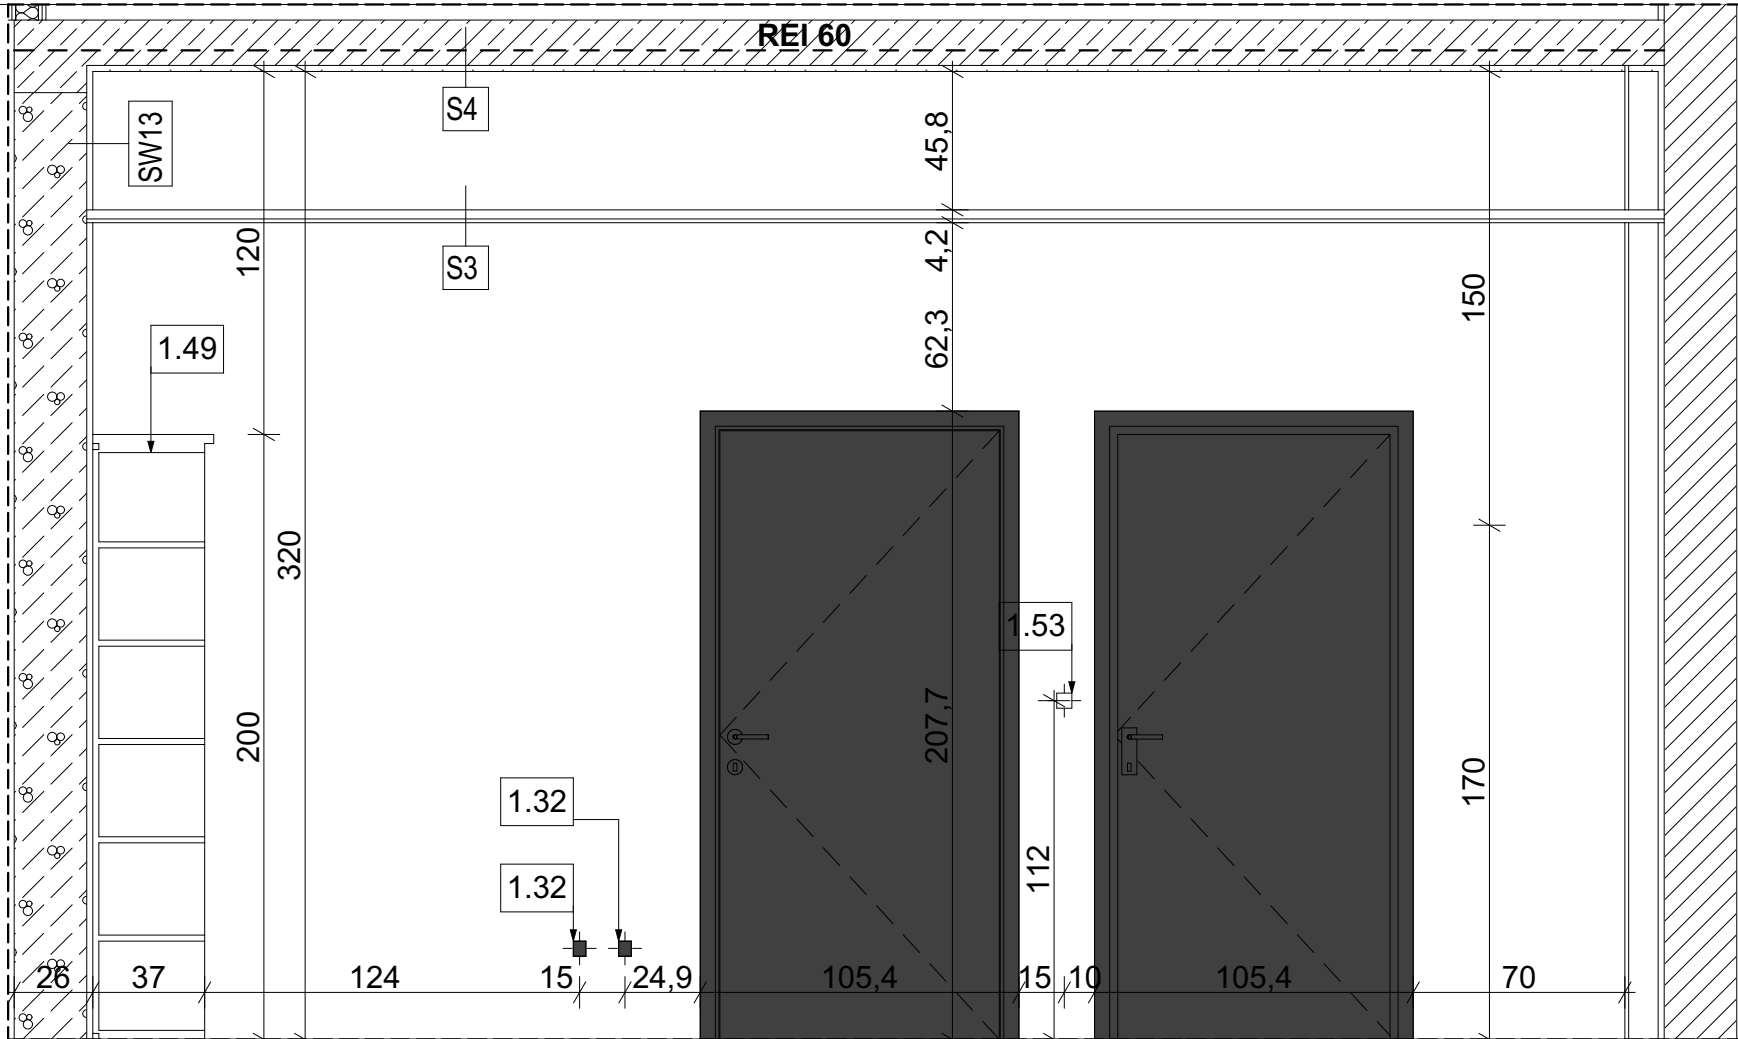


WIDOK B

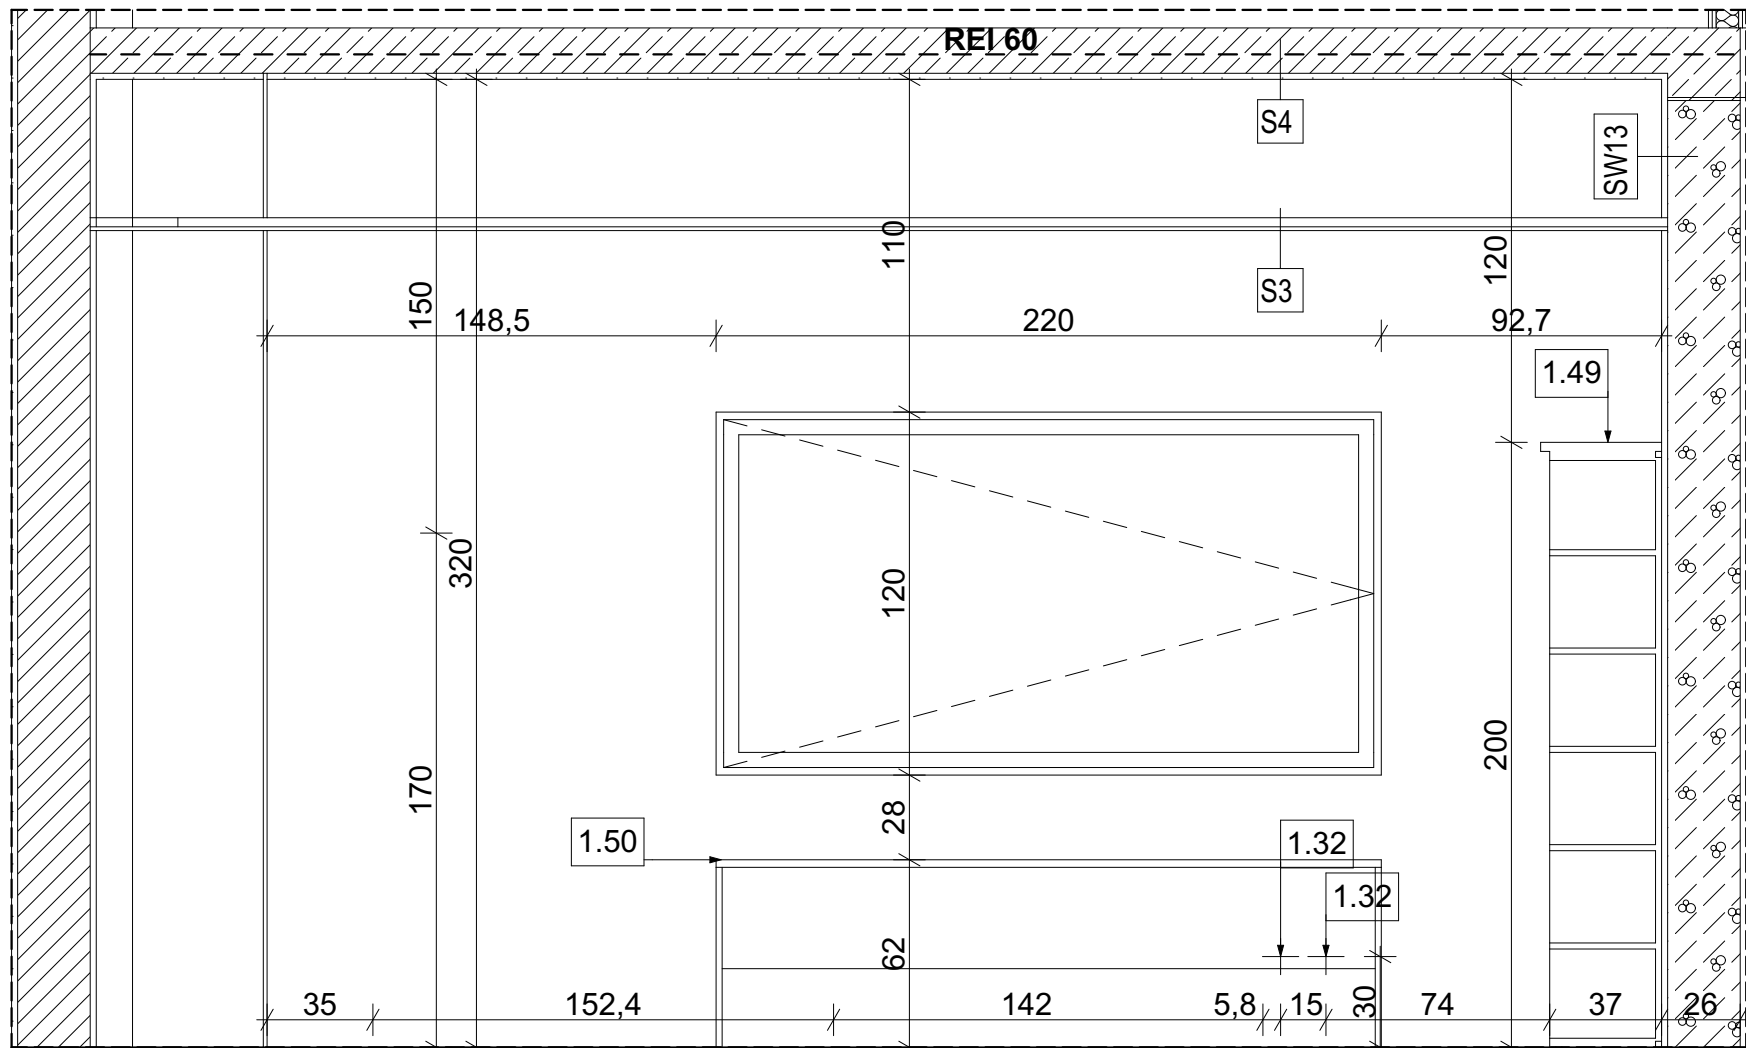

WIDOK C

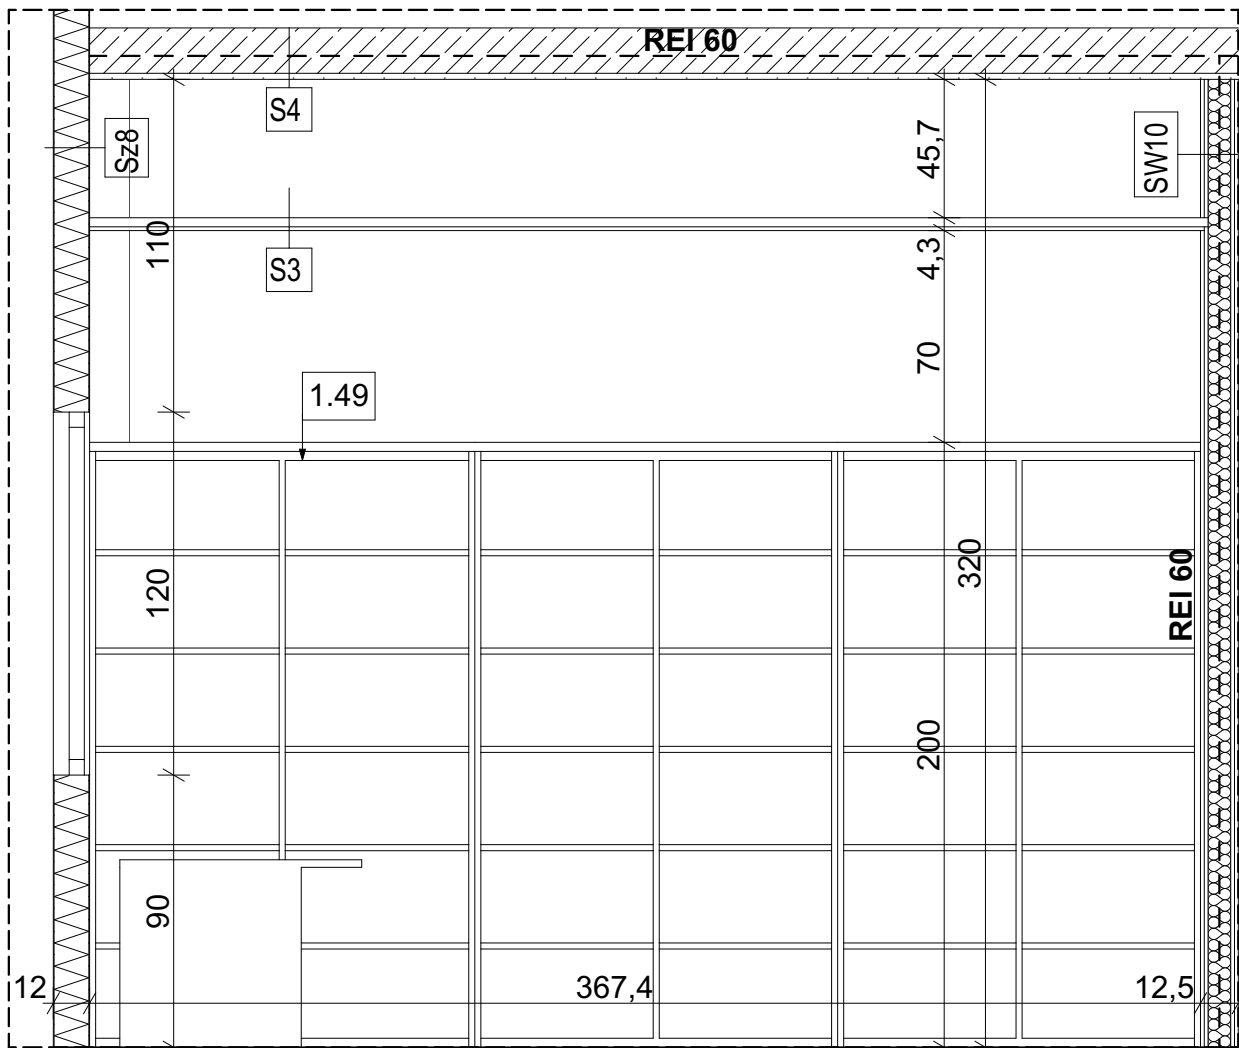


WIDOK D

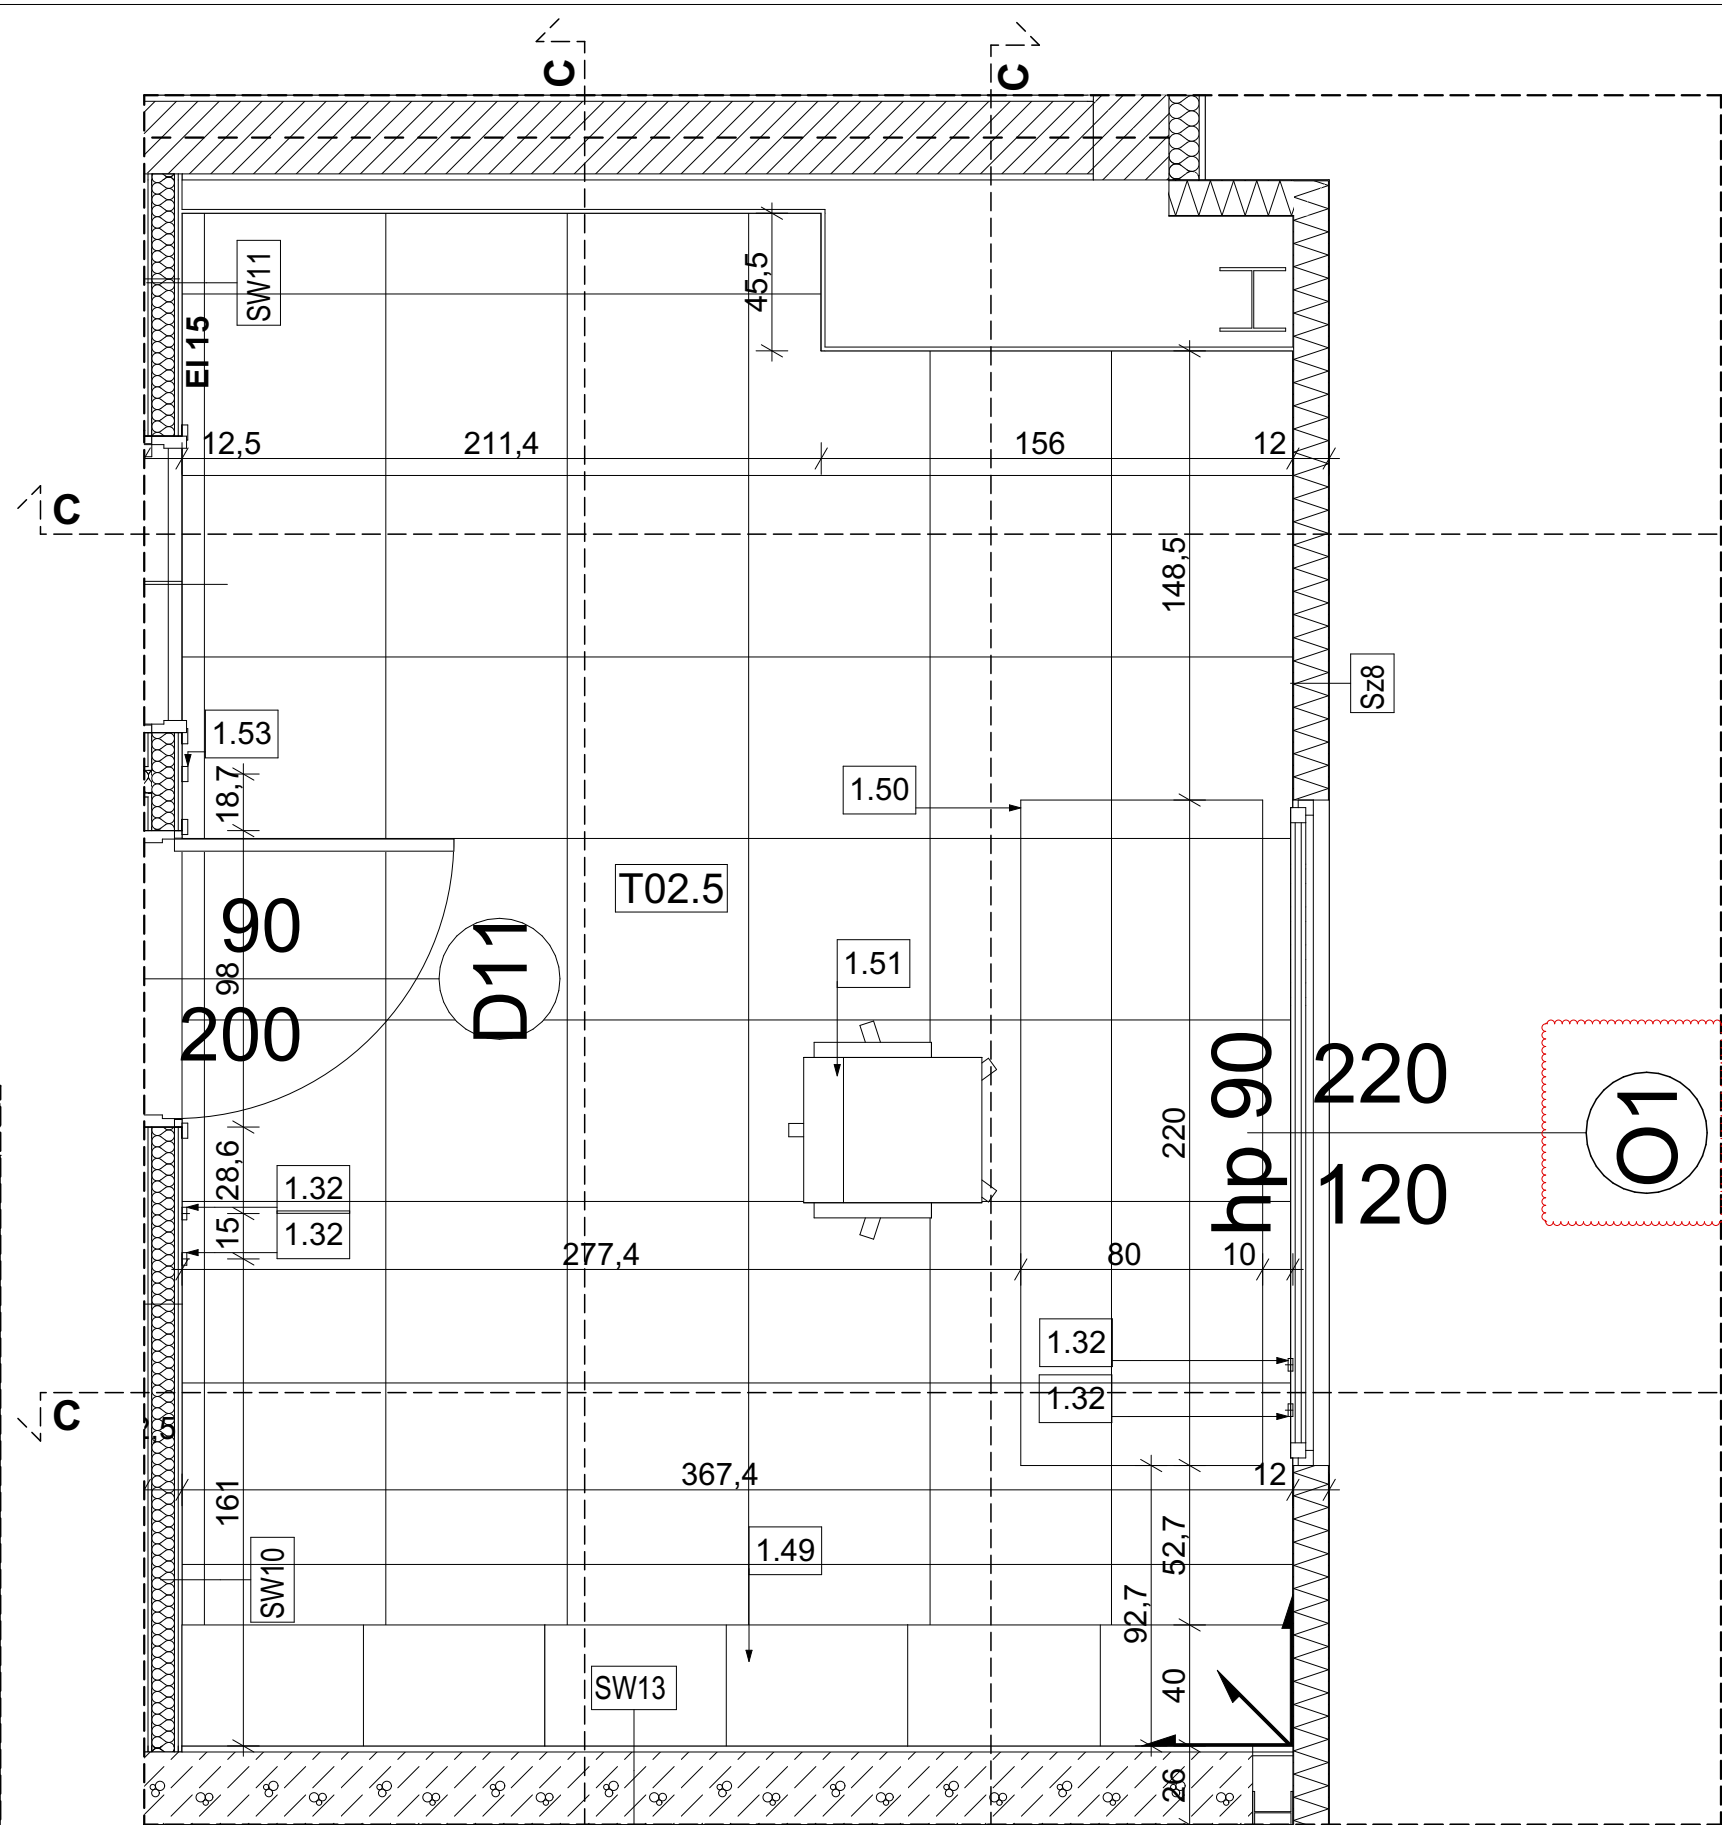

RZUT WEZŁA SECURITY  
T02- POSADZKI

ind. A

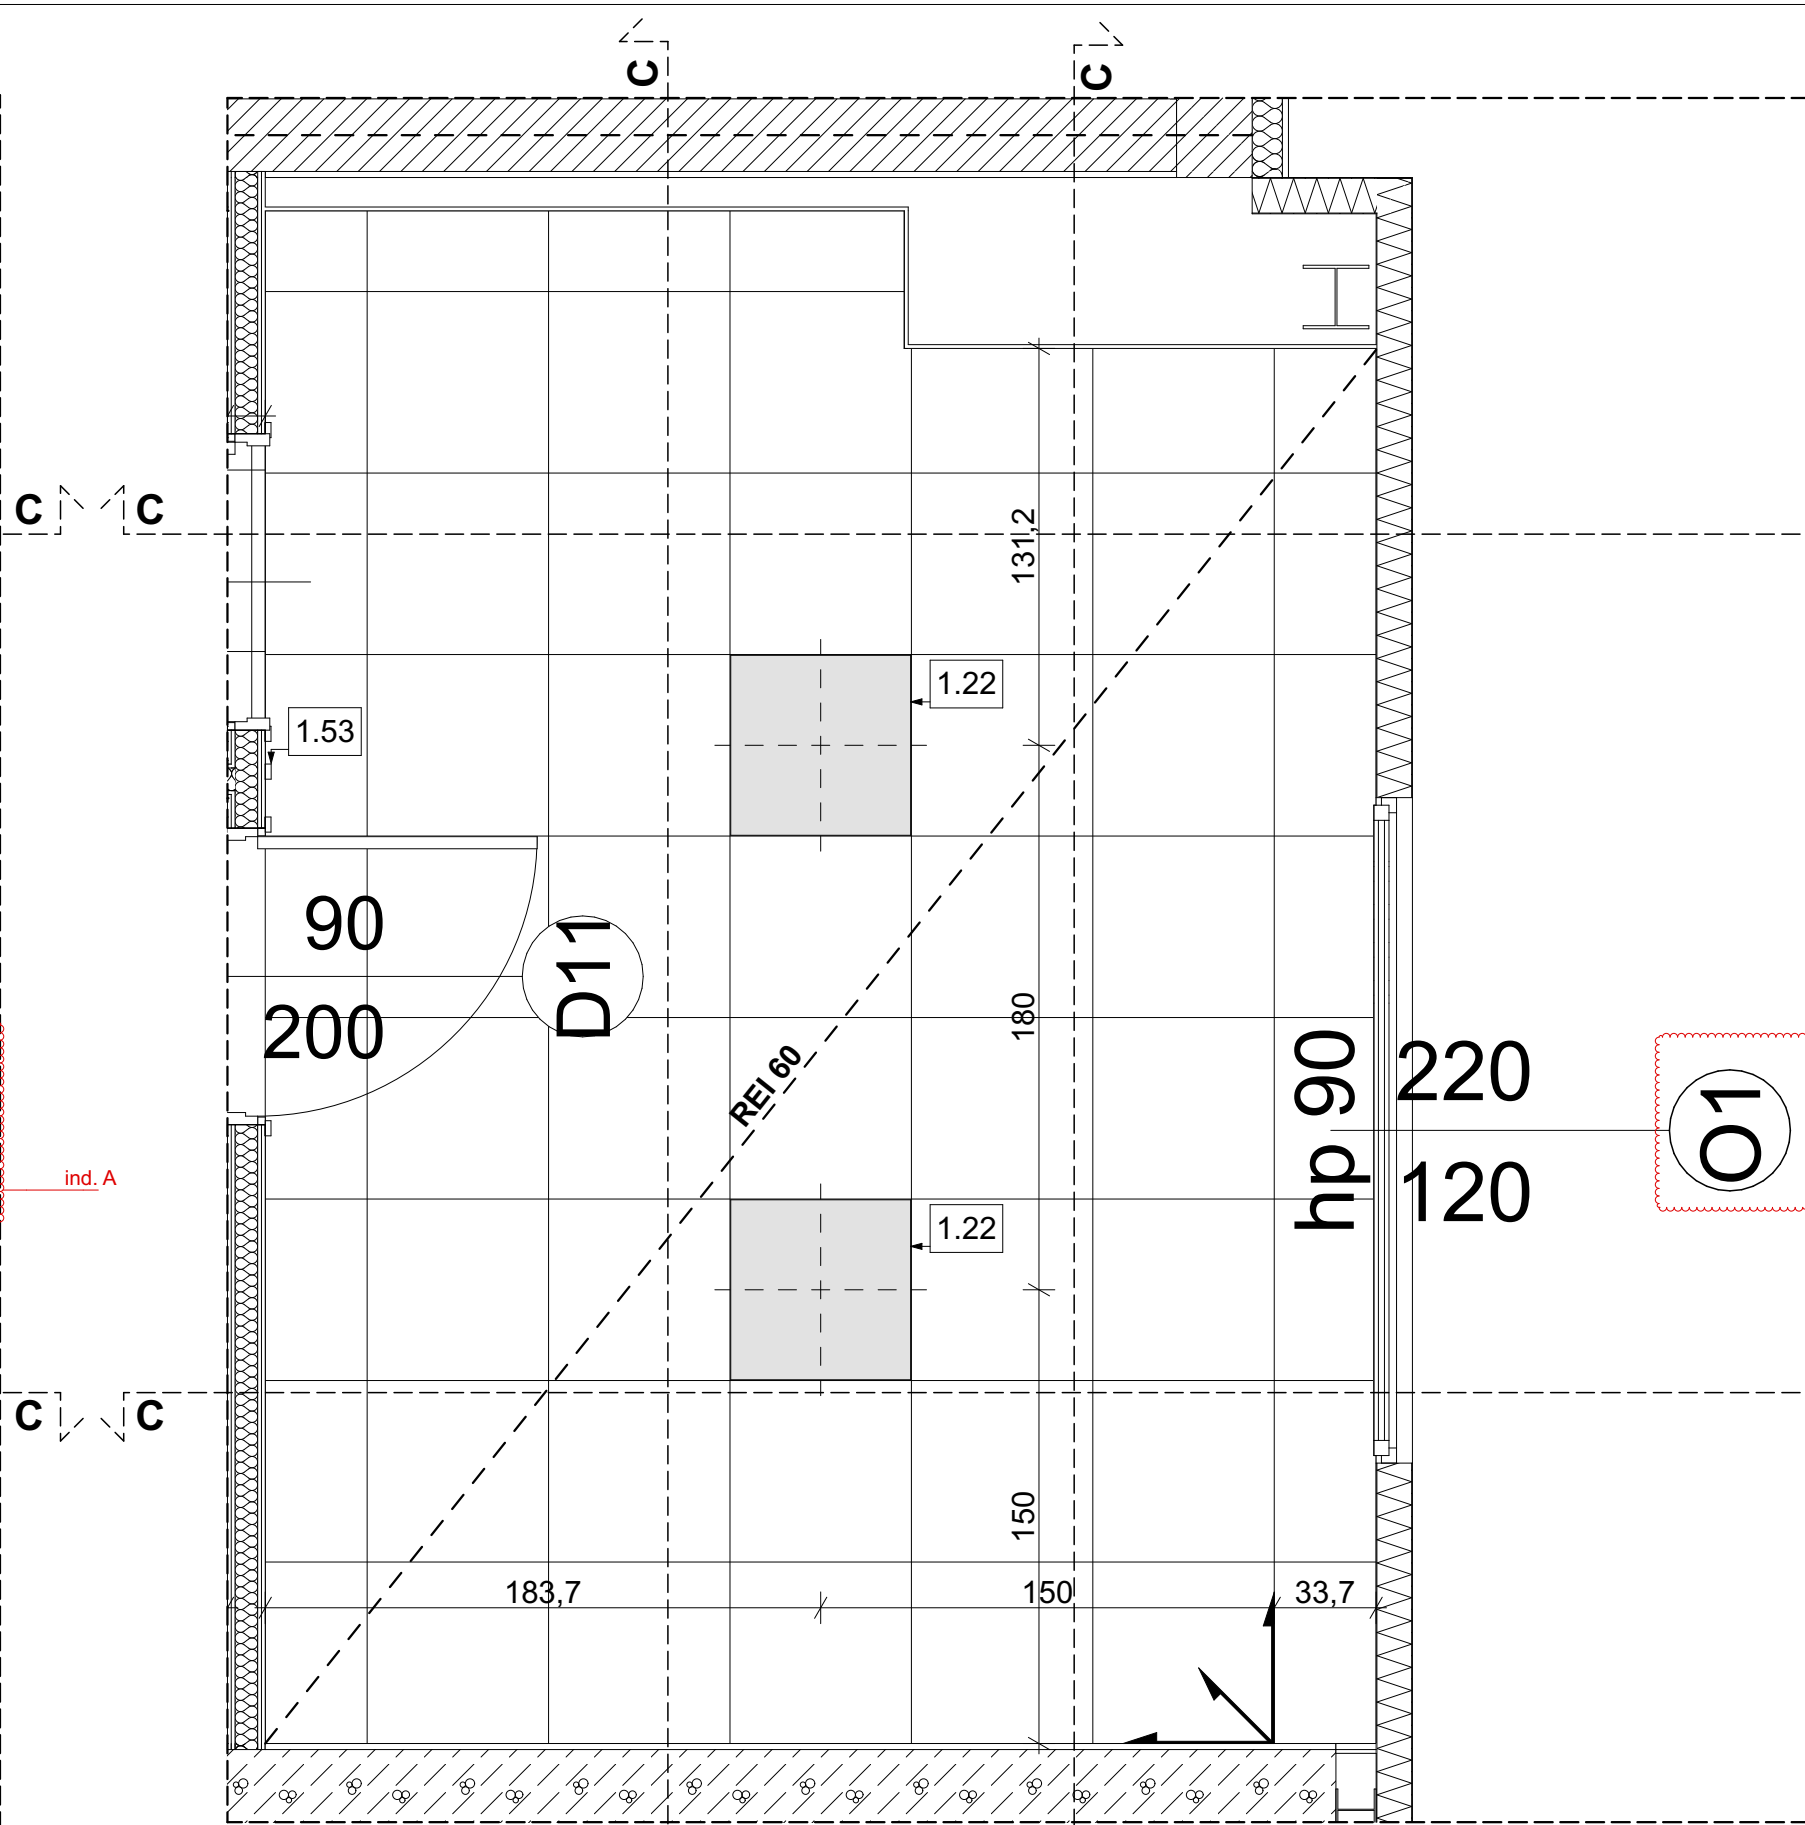

RZUT WEZŁA  
SECURITY T02- SUFIT

ind. A

ZESTAWIENIE WYPOSAŻENIA

- 1.22 - LAMPASUFITOWA, np. Panel LED Natynkowy 60x60 50W/5020lm NW CCD.4500K czarny
- 1.32 - GNIAZDKO ZAMYKANE, np. Gniazdo elektryczne pojedyncze Slim czarny mat IP44 Lexman
- 1.49 - SZAFY GOSPODARCZE
- 1.50 - BIURKO, np. MICKÉ biurko białe
- 1.51 - FOTEL, np. MILLBERGET krzesło obrotowe
- 1.53 - ŁĄCZNIK JEDNOBIEGUNOWY

ZESTAWIENIE MATERIAŁÓW

- W5 - Farba biała, np. Farba Magnat Ceramic Biały
- W6 - Płytki jasne 59,8x59,8 cm, np. Paradyż Hall Ivory Gress Szkł. Mat.

ZESTAWIENIE PRZEGRÓD

|        |                                                             |
|--------|-------------------------------------------------------------|
| Sz8    | Projektowana ściana zewnętrzna U=0,20 W/(m²·K)              |
| 12     | Płyta warstwowa                                             |
|        | Podkonstrukcja stalowa zgodnie z PW konstrukcji             |
| SW10   | Ściana oddzielenia PPOŻ REI60                               |
| 2x1,25 | Płyta gipsowo-kartonowa ogniochronna                        |
| 7,5    | Profil nośne zdwojone CW/UW 75, wypełnienie wełną mineralną |
| 2x1,25 | Płyta gipsowo-kartonowa ogniochronna                        |
| SW11   | EI15                                                        |
| 2x1,25 | Płyta gipsowo-kartonowa                                     |
| 7,5    | Profil nośne zdwojone CW/UW 75, wypełnienie wełną mineralną |
| 2x1,25 | Płyta gipsowo-kartonowa                                     |
| SW13   |                                                             |
| 2      | Tynk wewnętrzny                                             |
| 24     | Pustak gazobeton                                            |
| S3     |                                                             |
| 1,9    | Płyta kasetonowa biała                                      |
|        | Profil konstrukcyjny biała                                  |
| S4     |                                                             |
| 2      | Tynk wewnętrzny                                             |
| 15     | Strop żelbetowy                                             |


ind. A

ind. A

UWAGA!

- Niniejszy rysunek należy rozpatrywać zgodnie z rysunkami branżowymi. W przypadku rozbieżności lub braku wytycznych zwrócić się do projektanta.
- Wszystkie wymiary sprawdzić na budowie przed rozpoczęciem prac, w przypadku wątpliwości zwrócić się do projektanta.
- Wszystkie elementy ruchome, wyposażenia w szczególności elementy stolarki i słusarki okiennej i drzwiowej, szkle należy zamawiać i wykonywać/montować na bazie zweryfikowanych obmiarów rzeczywistych wykonanych na obiekcie.
- Użyte materiały powinny posiadać wszystkie wymagane atesty i aprobaty. Zastosowanie wszystkich materiałów, produktów i urządzeń bezwzględnie uzgodnić z inżynierem z ramienia inwestora.
- Układ warstw wszystkich przegród powinien posiadać obowiązujące w Polsce certyfikaty i znaki bezpieczeństwa, przewidziane stosownymi przepisami.
- Wszystkie roboty należy wykonać zgodnie z polskimi normami, warunkami technicznymi wykonania i odbioru robót budowlano-montażowych, opracowanymi przez instytut techniki budowlanej oraz zasadami wiedzy i sztuki budowlanej.
- Wszystkie zmiany materiałowe oraz rozwiązania technologiczne należy uprzednio uzgodnić z projektantem.
- Stosować rozwiązania systemowe.
- Wymiany stolarki drzwiowej podano w świetle ościeżnicy (przejścia). Grubość skrzydła drzwi po otwarciu nie może pomniejszyć wymiaru szerokości otworu w świetle przejścia.
- W pom. mokrych zastosować impregnowane płyty GK(zielone), wybrane ściany wykończyć płytkami ceramicznymi do wys. podanej na rysunkach. W ścianach, na których ma być zamontowana armatura łazienkowa przewidzieć wzmocnienia, instalacje prowadzić w pustce technicznej o szerokości 15 cm.
- Przy wszystkich drzwiach otwieranych na ścianę zamocować w posadzce obdojnik zabezpieczający przed uderzeniem w ścianę.
- Wysokość pomieszczeń w WVC ogólnodostępnym do sufitu podwieszanego do 2,70 m.
- W zaznaczonych na rysunku drzwiach zastosować nawiewy w postaci podcięcia w wymiarze 3 x 68 cm.
- Drzwi otwierane na korytarz zaopatrzyć w samozamykacz.

SCHEMAT BUDYNU

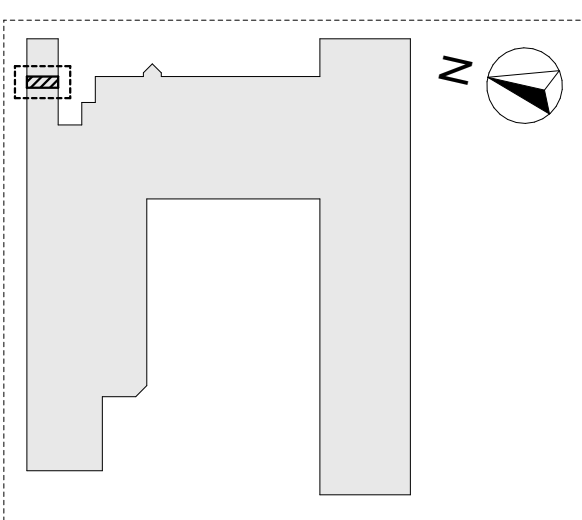

LEGENDA

Początek rozkładu płytek/kasetonów

KOPIOWANIE BEZ PISEMNEJ ZGODY AUTORA ZABRONIONE PRAWA AUTORSKIE ZASTRZEŻONE

|      |            |              |   |
|------|------------|--------------|---|
| C    |            |              |   |
| B    |            |              |   |
| A    | 19.01.2024 | PAULA MISIAK | ZMIANY W METKACH ŚCIAN, ZMIANA NAZWY, OZNACZENIE WYSOKOŚCI PŁYTEK W METKACH, DODANIE LEGENDY, ZMIANA ID OKNA. |
| IND. | DATA       | AUTOR        | OPIS ZMIAN:                                                                                                   |

KOPIOWANIE BEZ PISEMNEJ ZGODY AUTORA ZABRONIONE PRAWA AUTORSKIE ZASTRZEŻONE

PRACOWNIA PROJEKTOWANIA I USŁUG INWESTYCYJNYCH ALFA  
Spółka z o.o. Spółka komandytowa  
59-220 LEGNICA, ul. ŁOKIETKA 18  
+48 76 8525671 www.ppalpa.pl pracownia@ppalpa.pl

PRZEBUDOWA BUDYNKU HANDLOWEGO  
Bielśka Biała ul. Warszawska 180

|   |        |
|---|--------|
| IMIĘ I NAZWISKO PROJEKTANTA   | PODPIS |
| PROJEKTANT:<br><b>mgr inż. arch. Dawid Małkowski</b><br>uprawnienia budowlane do projektowania bez ograniczeń w specjalności architektonicznej nr 18/DSOKK/2012       |        |
| OPRACOWUJĄCY:<br><b>mgr inż. arch. Agata Zygmunt-Sidor</b><br>uprawnienia budowlane do projektowania bez ograniczeń w specjalności architektonicznej nr 87/DSOKK/2018 |        |
| ASYSTENT PROJEKTANTA:<br><b>mgr inż. arch. Paula Misiak-Skwarek</b>                                                                                                   |        |

|                                 |              |
|---------------------------------|--------------|
| NAZWA RYSUNKU                   | BRANŻA       |
| Kłady ścian T02 - Pom. security | ARCHITEKTURA |

|                                                   |         |            |       |            |
|---------------------------------------------------|---------|------------|-------|------------|
| ID PROJEKTU                                       | STADIUM | DATA       | SKALA | NR RYS     |
| V-23                                              | PW      | 15.12.2023 | 1:25  | 707/A      |
| NAZWA PLIKU                                       |         |            |       | ID REWIZJI |
| V-23_PW_N_A_KLADY ŚCIAN T02 - POM. SECURITY-T07_A |         |            |       | A          |