




RZUT WĘZŁA SANITARNEGO T04 - SUFITY

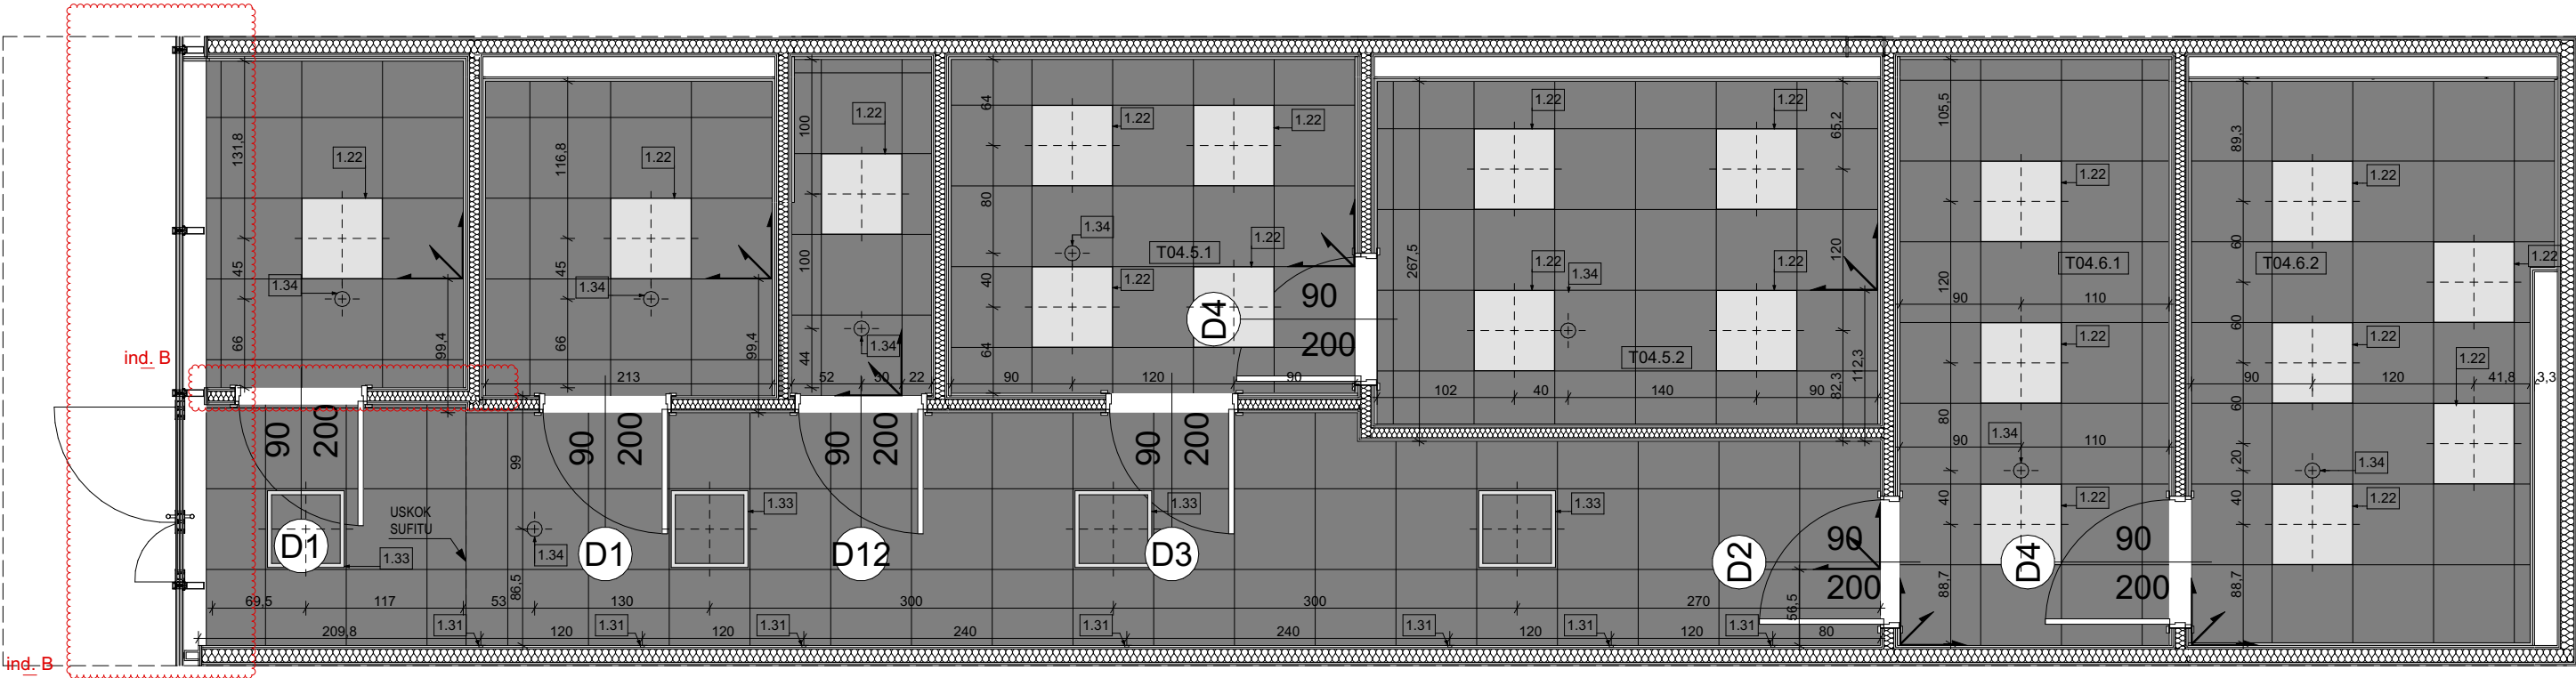


SCHEMAT OŚWIETLENIA LED

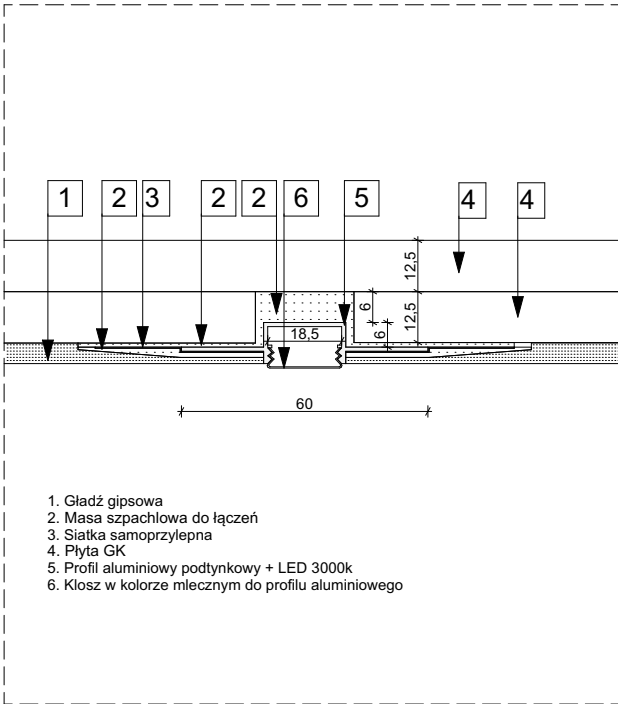

SCHEMAT USKOKU NA SUFICIE

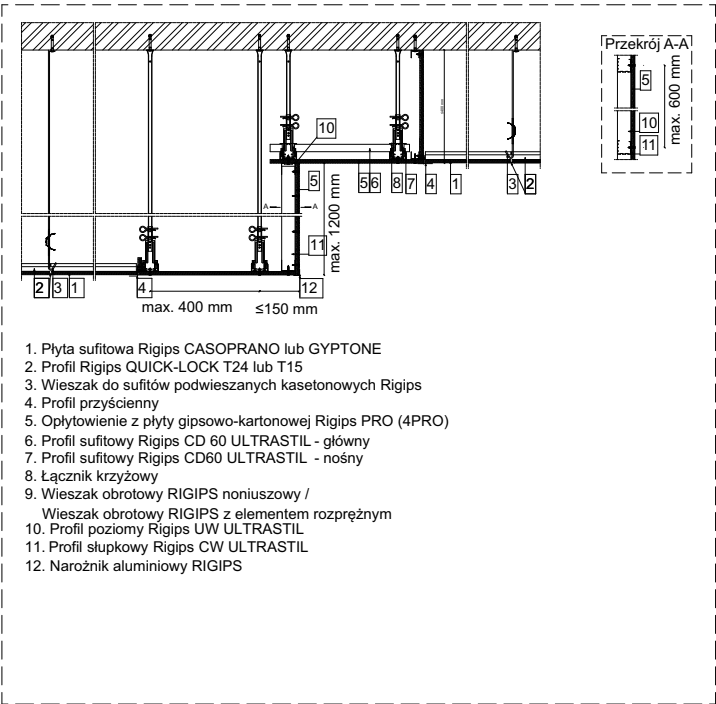


SCHEMAT MOCOWANIA UKRYTEGO KASETONÓW

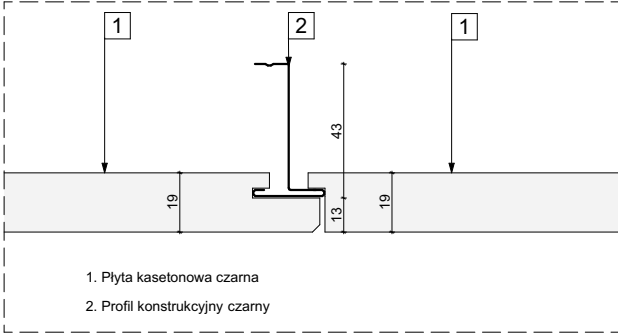

ZESTAWIENIE WYPOSAŻENIA

- 1.22 - LAMPA SUFITOWA, np. Panel LED Natynkowy 60x60 50W/5020lm NW CCD,4500K czarny
- 1.31 - PROFIL LED WPUSZCZANY DO PŁYT GK, np. FENIKS PROFIL aluminiowy LED 2m
- 1.33 - LAMPA SUFITOWA, np. Plafon kwadratowy Ecolight 59,5 x 59,5 cm, 4000K czarny
- 1.34 - CZUJNIK RUCHU, np. Czujnik Ruchu Sufitowy Natynkowy PIR LED Sensor

SCHEMAT BUDYNU

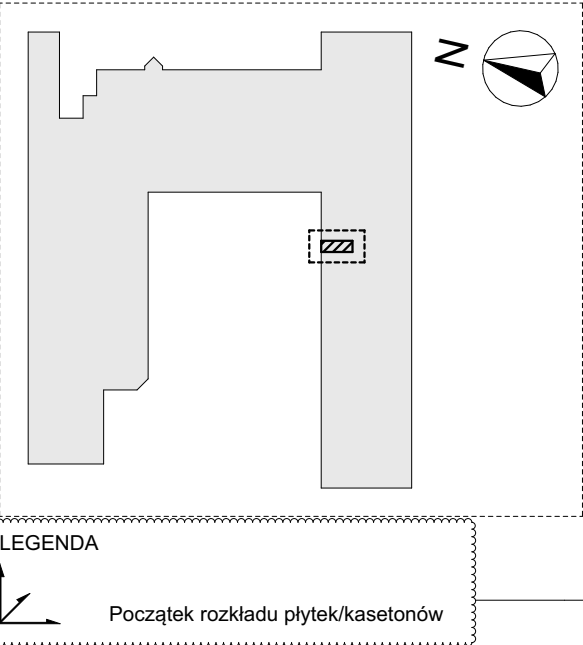

- UWAGA!
- Niniejszy rysunek należy rozpatrywać zgodnie z rysunkami branżowymi. W przypadku rozbieżności lub braku wytycznych zwrócić się do projektanta.
  - Wszystkie wymiary sprawdzić na budowie przed rozpoczęciem prac, w przypadku wątpliwości zwrócić się do projektanta.
  - Wszystkie elementy ruchome, wyposażenia w szczególności elementy stolarki i slusarki okiennej i drzwiowej, szkła należy zamawiać i wykonywać/ montować na bazie zweryfikowanych obmiarów rzeczywistych wykonanych na obiekcie.
  - Użyte materiały powinny posiadać wszystkie wymagane atesty i aprobaty. Zastosowanie wszystkich materiałów, produktów i urządzeń bezwzględnie uzgodnić z inżynierem z ramienia inwestora.
  - Układ warstw wszystkich przegród powinien posiadać obowiązujące w Polsce certyfikaty i znaki bezpieczeństwa, przewidziane stosownymi przepisami.
  - Wszystkie roboty należy wykonać zgodnie z polskimi normami, warunkami technicznymi wykonania i odbioru robót budowlano-montażowych, opracowanymi przez instytut techniki budowlanej oraz zasadami wiedzy i sztuki budowlanej.
  - Wszystkie zmiany materiałowe oraz rozwiązania technologiczne należy uprzednio uzgodnić z projektantem.
  - Stosować rozwiązania systemowe.
  - Wymiary stolarki drzwiowej podano w świetle ościeżnicy (przejsia). Grubosc skrzydła drzwi po otwarciu nie może pomniejszyć wymiaru szerokości otworu w świetle przejścia.
  - W pom. mokrych zastosować impregnowane płyty GK(zielone), wybrane ściany wykończyć płytkami ceramicznymi do wys. podanej na rysunkach. W ścianach, na których ma być zamontowana armatura łazienkowa przewidzieć wzmocnienia, instalacje prowadzić w pustce technicznej o szerokości 15 cm.
  - Przy wszystkich drzwiach otwieranych na ścianę zamocować w posadzce odbojnik zabezpieczający przed uderzeniem w ścianę.
  - Wysokość pomieszczeń w WC ogólnodostępnym do sufitu podwieszanego do 2,70 m.
  - W zaznaczonych na rysunku drzwiach zastosować nawiewy w postaci podcięcia w wymiarze 3 x 68 cm.
  - Drzwi otwierane na korytarz zaopatrzyć w samozamykacz.

| KOPIOWANIE BEZ PISEMNEJ ZGODY AUTORA Z A B R O N I O N E   |            |              | PRAWAAUTORSKIE ZASTRZEŻONE                                                           |                            |  |
|---|------------|--------------|--------------------------------------------------------------------------------------|----------------------------|--|
| C   |            |              |                                                                                      |                            |  |
| B   | 26.04.2024 | PAULA MISIAK | -AKTUALIZACJA WITRYN<br>-PRZESUNIĘCIE ŚCIANY                                         |                            |  |
| A   | 19.01.2024 | PAULA MISIAK | -DODANIE LEGENDY                                                                     |                            |  |
| IND.   | DATA       | AUTOR        | OPIS ZMIAN:                                                                          |                            |  |
| KOPIOWANIE BEZ PISEMNEJ ZGODY AUTORA Z A B R O N I O N E   |            |              |                                                                                      | PRAWAAUTORSKIE ZASTRZEŻONE |  |
| PRACOWNIA PROJEKTOWANIA I USŁUG INWESTYCYJNYCH ALFA   |            |              |  |                            |  |
| Spółka z o.o. Spółka komandytowa<br>59-220 LEGNICA, ul. ŁOKIETKA 18<br>+48 76 8525671    www.ppalfa.pl    pracownia@ppalfa.pl                                  |            |              |                                                                                      |                            |  |
| OBIEKT:   |            |              |                                                                                      |                            |  |
| PRZEBUDOWA BUDYNKU HANDLOWEGO<br>Bielsko Biała ul. Warszawska 180                                                                                              |            |              |                                                                                      |                            |  |
| IMIĘ I NAZWISKO PROJEKTANTA   |            |              |                                                                                      | PODPIS                     |  |
| PROJEKTANT:<br>mgr inż. arch. Dawid Małkowski<br>uprawnienia budowlane do projektowania bez ograniczeń w specjalności architektonicznej nr 18/DSOKK/2012       |            |              |                                                                                      |                            |  |
| OPRACOWUJĄCY:<br>mgr inż. arch. Agata Zygmunt-Sidor<br>uprawnienia budowlane do projektowania bez ograniczeń w specjalności architektonicznej nr 87/DSOKK/2018 |            |              |                                                                                      |                            |  |
| ASYSTENT PROJEKTANTA:<br>mgr inż. arch. Paula Misiak-Skwarek                                                                                                   |            |              |                                                                                      |                            |  |
| NAZWA RYSUNKU   |            |              |                                                                                      | BRANŻA                     |  |
| Rzut węzła sanitarnego T04 - Sufity   |            |              |                                                                                      | ARCHITEKTURA               |  |
| ID PROJEKTU   | STADIUM    | DATA         | SKALA                                                                                | NR RYS                     |  |
| V-23   | PW         | 15.12.2023   | 1:50                                                                                 | 712/A                      |  |
| NAZWA PLIKU   |            |              |                                                                                      | ID REWIZJI                 |  |
| V-23_PW_N_A_RZUT WĘZŁA SANITARNEGO T04 - SUFITY-712_B   |            |              |                                                                                      | B                          |  |