
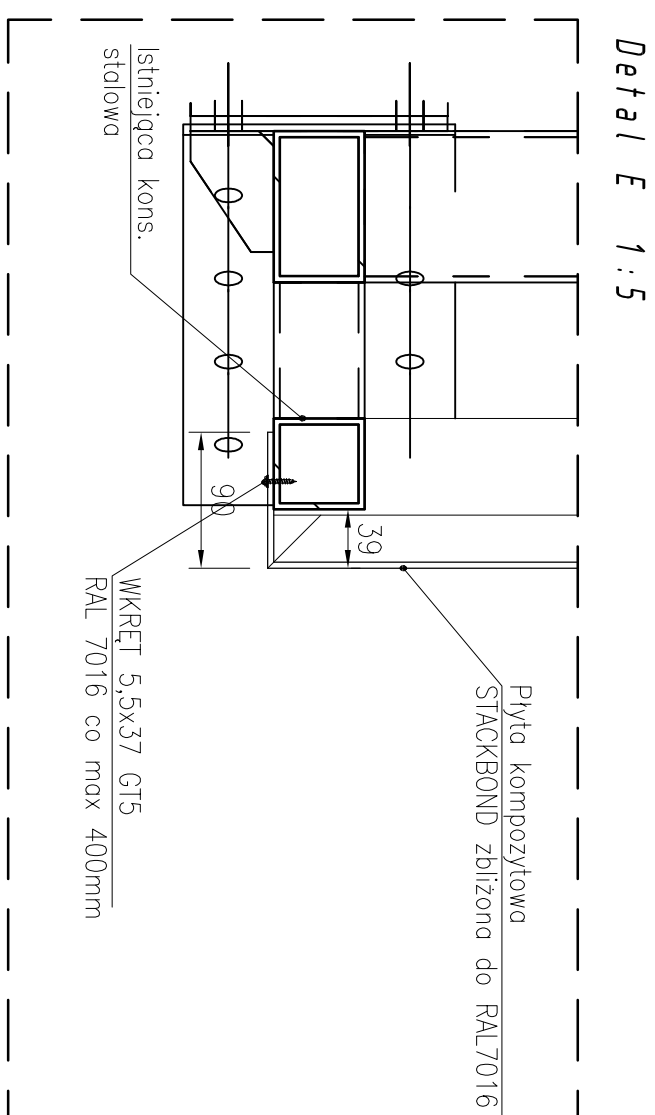
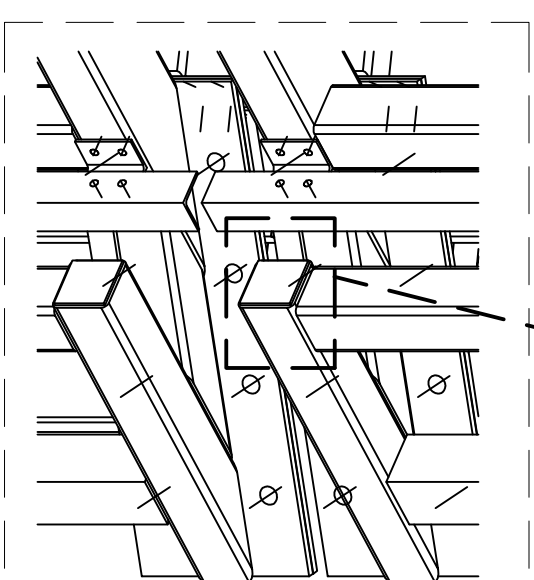
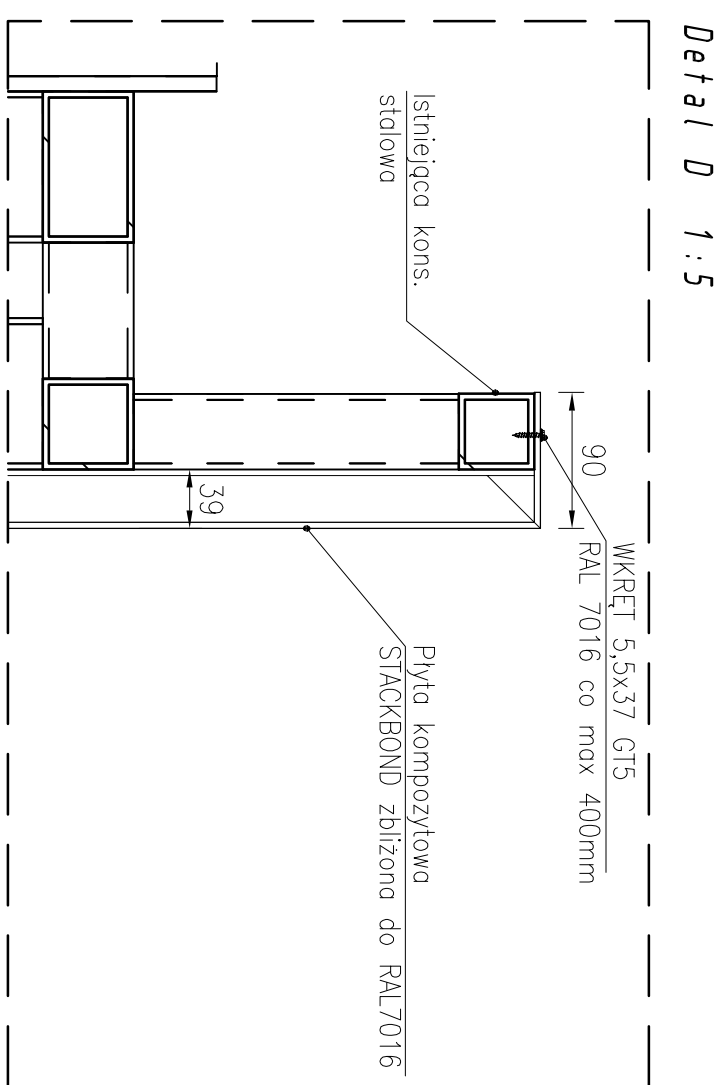
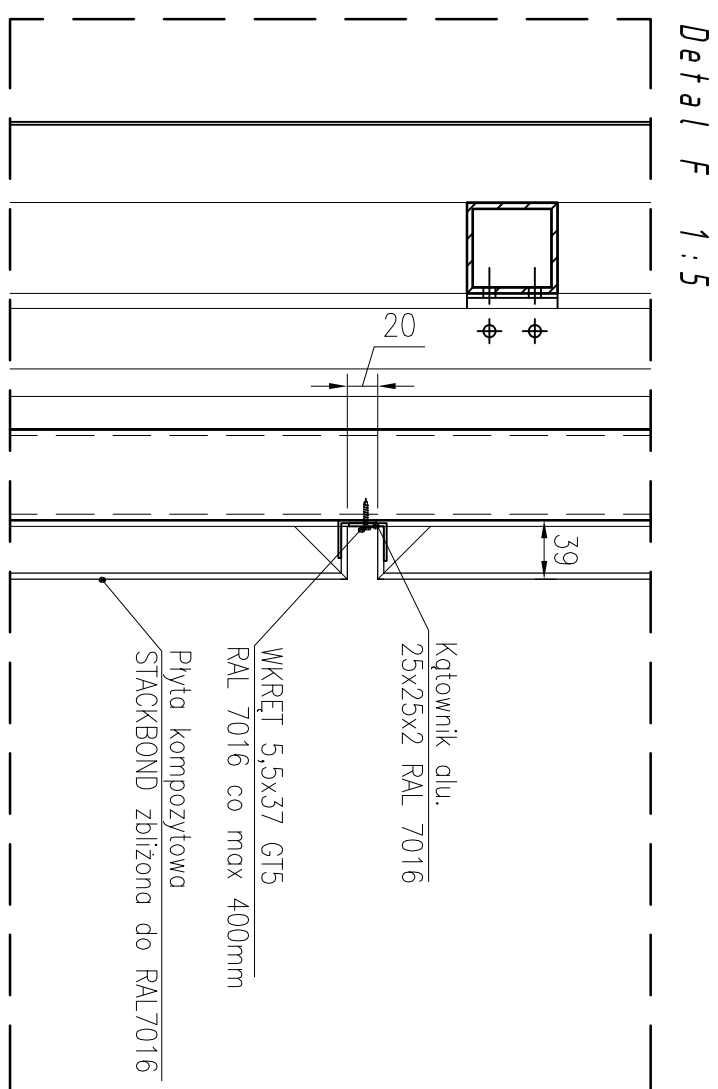
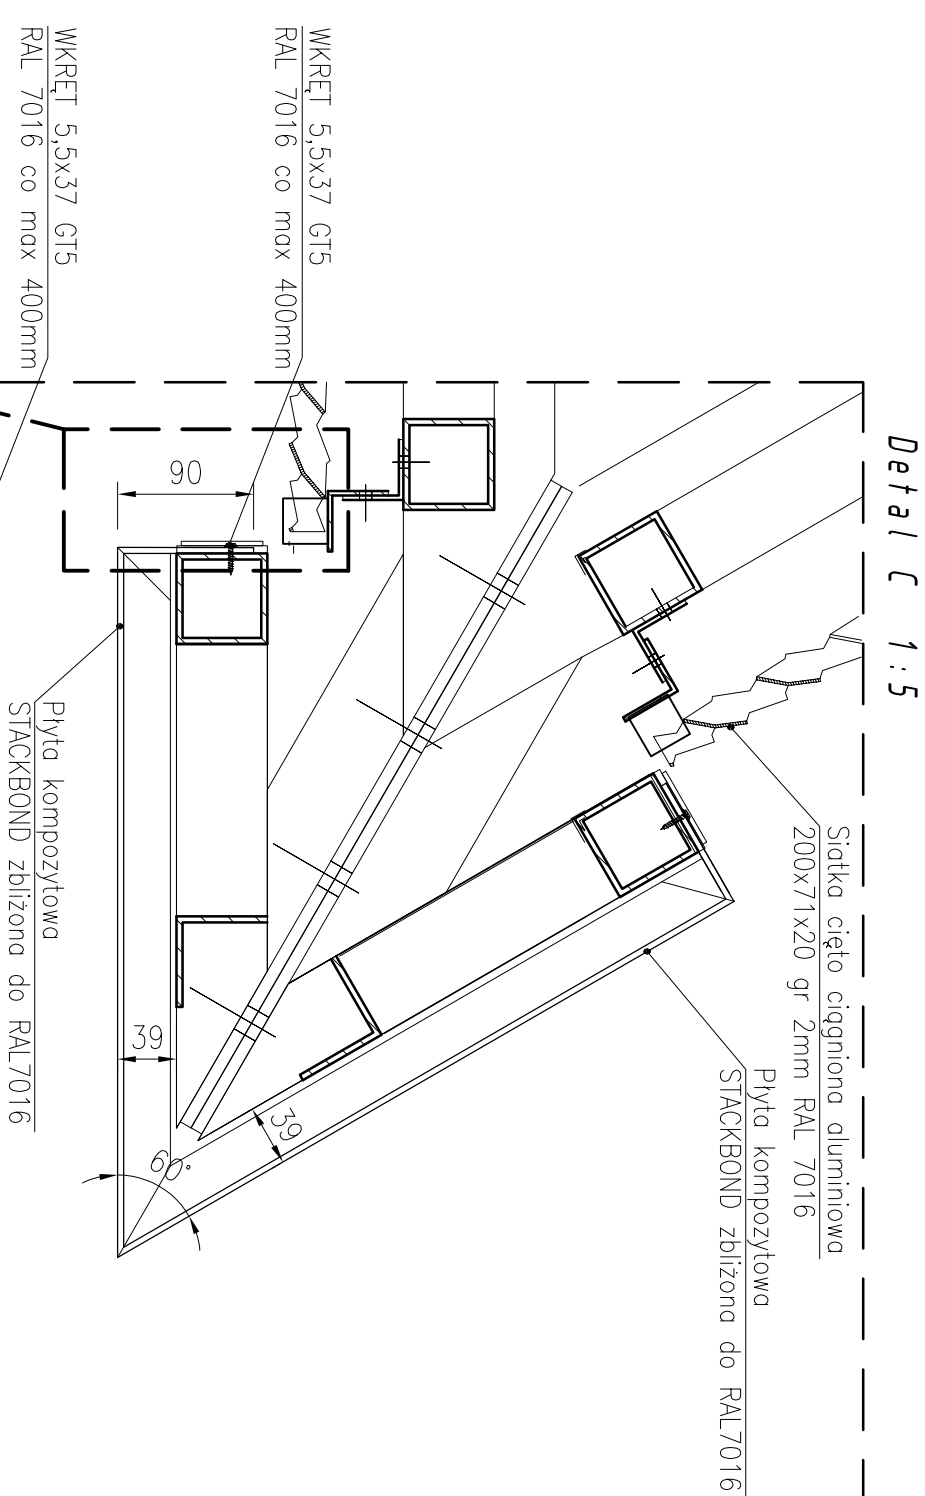
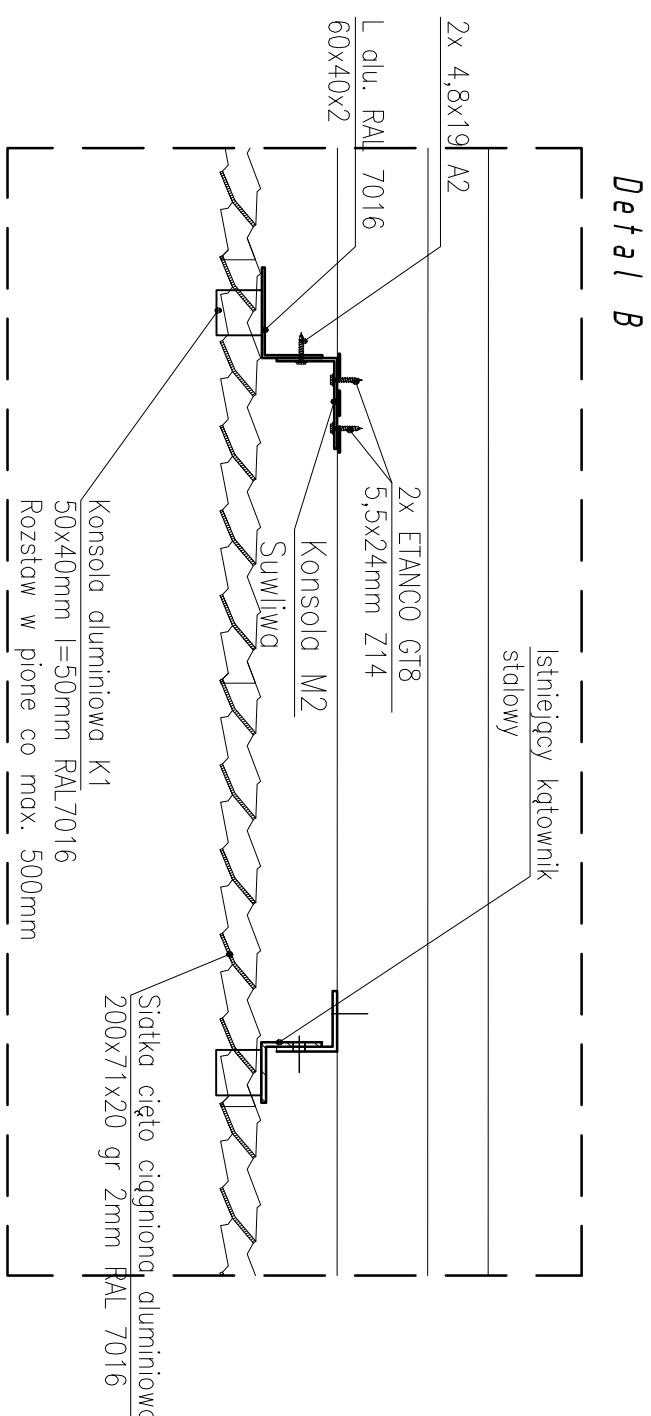


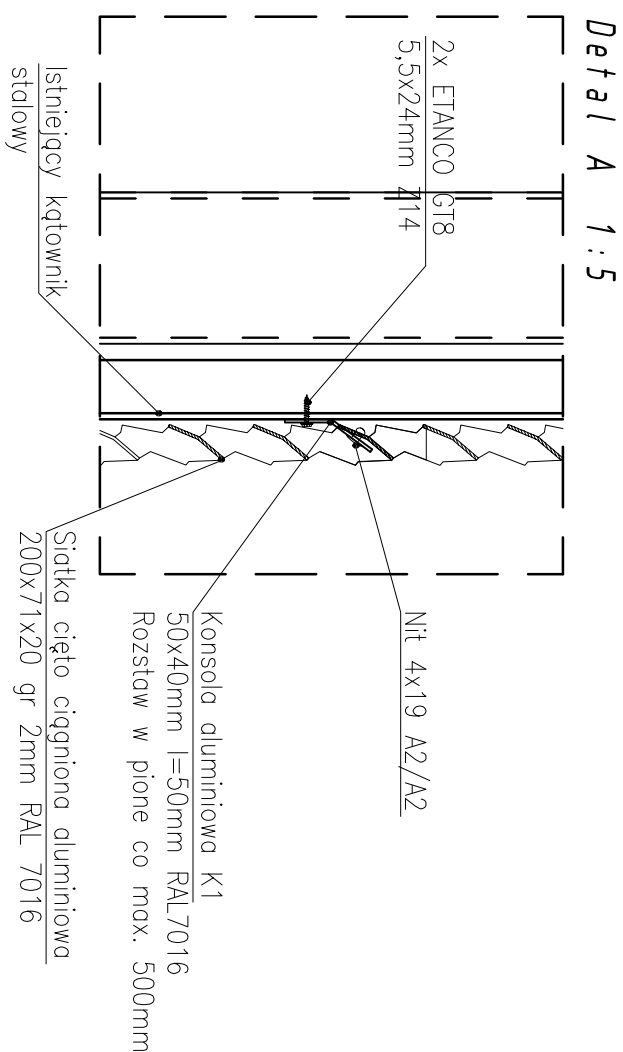

1. Wszystkie roboty wykonywać przestrzegając zasad BHP.
2. Rysunki rozpatrywać łącznie.
3. Wszystkie wymiary podane w mm.
4. Ścianka cięciociągiona aluminiowa, wymiar 200x71x20 gr. 2mm RAL 7016.
5. Płyta kompozytowa Stackbond STB 478 zbliżona do RAL 7016.
6. Wszystkie mocowania do konstrukcji stalowej wykonywać za pomocą wkrętów samowiercących z podkładką EPDM.
7. Połączenia aluminium – aluminium za pomocą wkrętów samowiercących w klasie A2
8. Pane mocowane bezpośrednio do konstrukcji stalowej, płaszczyny i pionowe elewacji uzależnione od dokładności wykonania konstrukcji stalowej.
9. Odchylek montażowe dla fugi pionowej oraz poziomej + – 3mm.

PRUJENIE BUDOWLANE		OBJEKT:		Przebudowa obiektu handlowego Bielsko Biala ul. Warszawska 180	
Kodifier: 14.4.35.71.0 - Ławand		ADRES:		Bielsko Biala ul. Warszawska 180, dz. nr ewid. 47/24, 3439/20	
Tel: 509 440 904, 515 166 646		GŁÓWNY PROJEKTANT:		Dziers. ewid.: 0038 - Strefa Bielsko	
e-mail: biuro@elewade-biurowce.pl		PRYSIUNKI SPORZĄDZILI:		Inż. Jacek Zych	
BRANŻA:		ALUMINIUM		Zakres projektu:	
DATA:		Lisopad/2024.		Projekt wykonawczy elementów	
FAZA:		P.W.			
SKALA:		NR PRYSIUNKU:		DETAL	
15		2			