

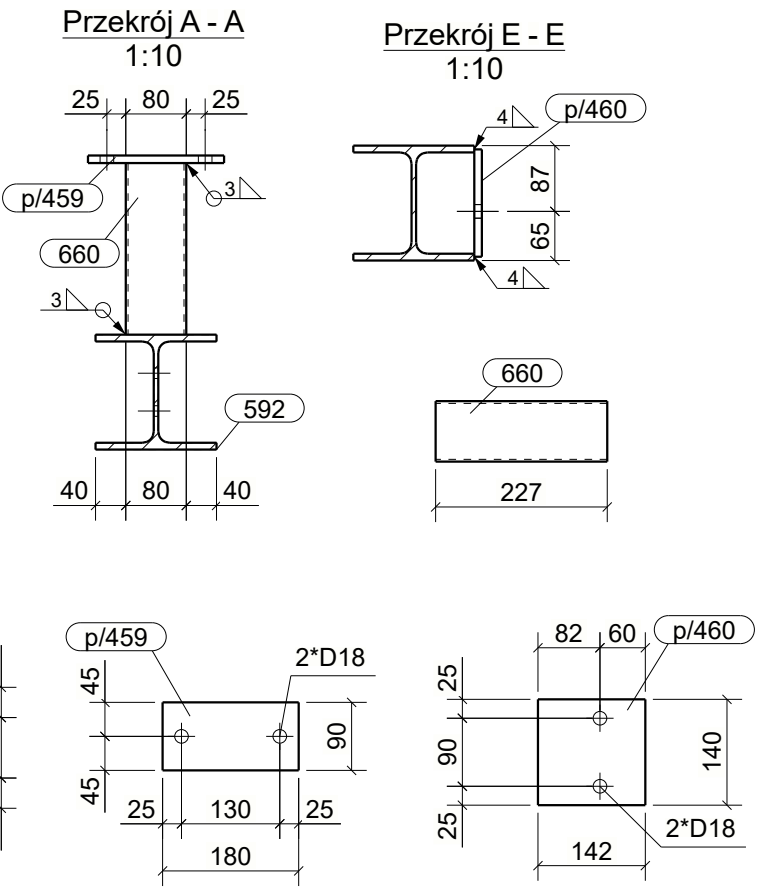
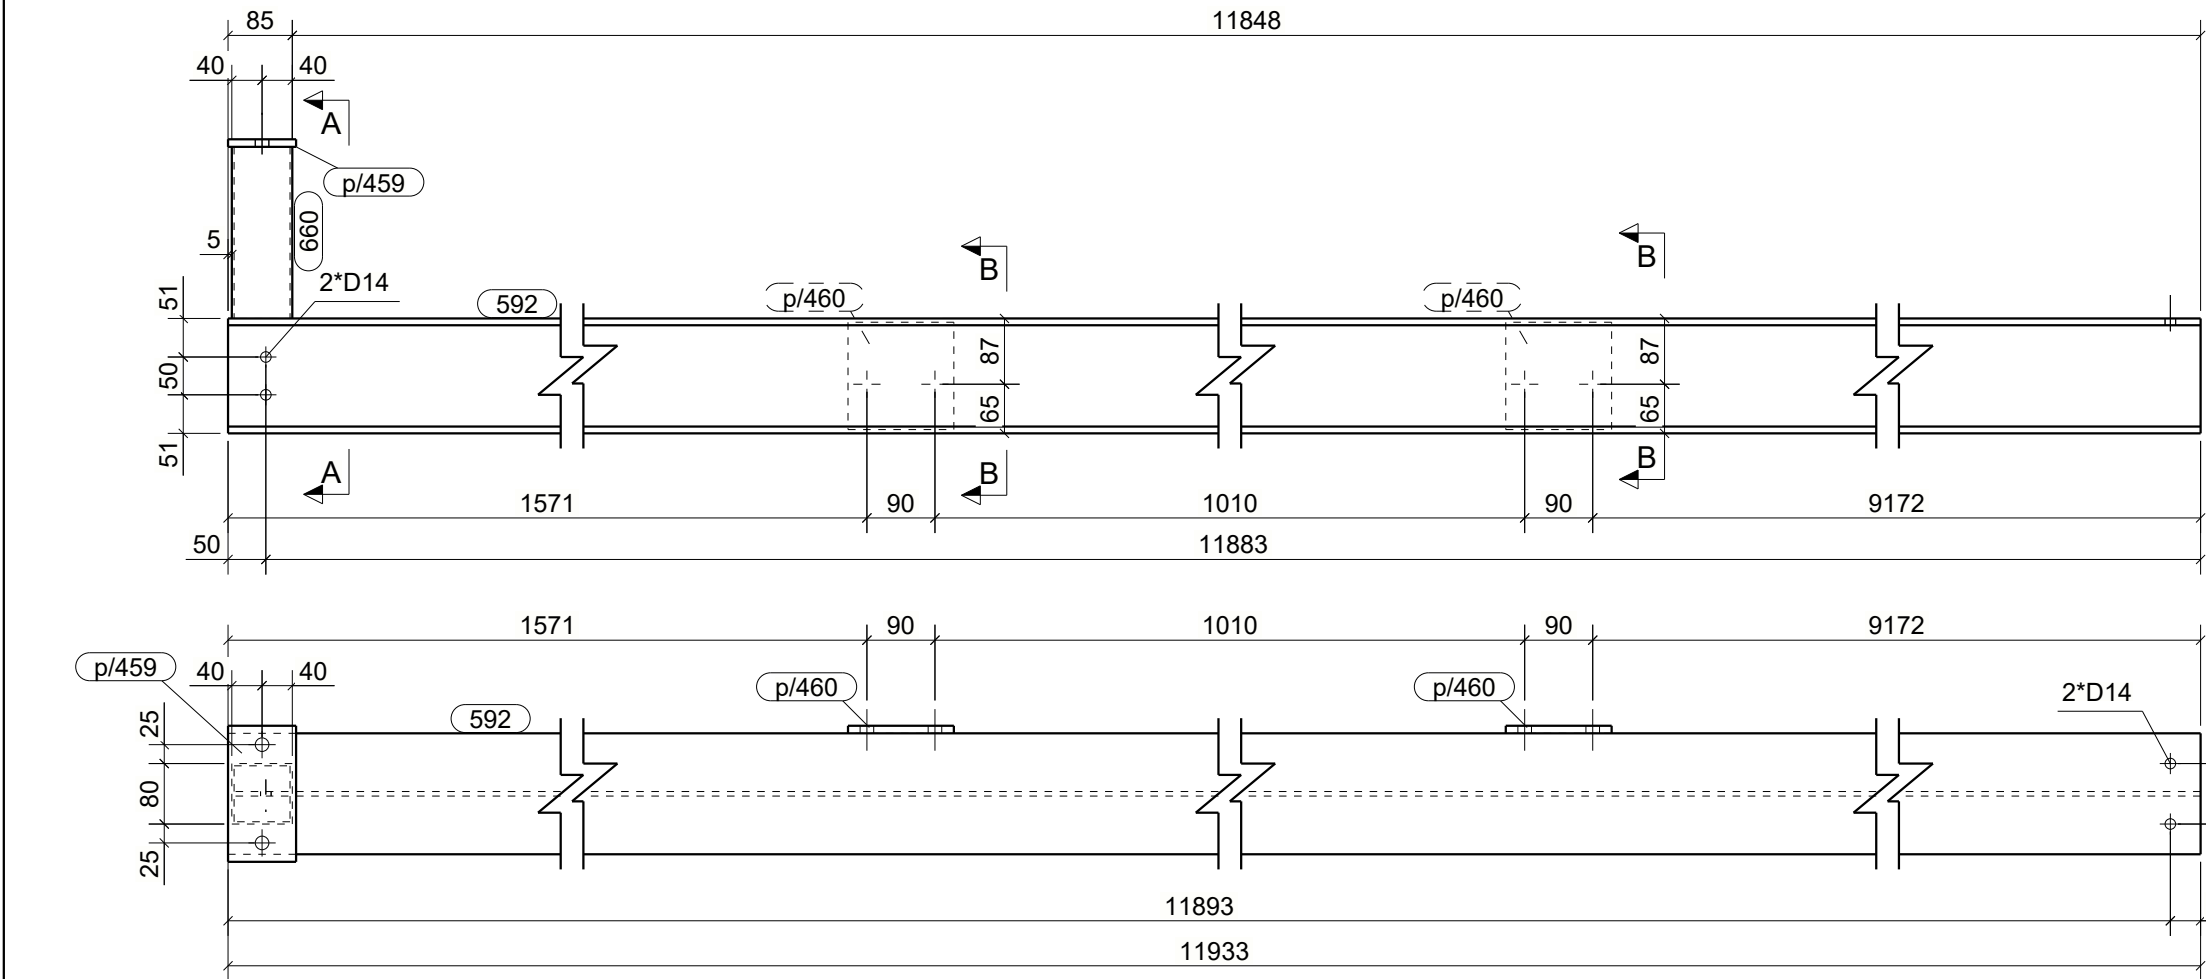
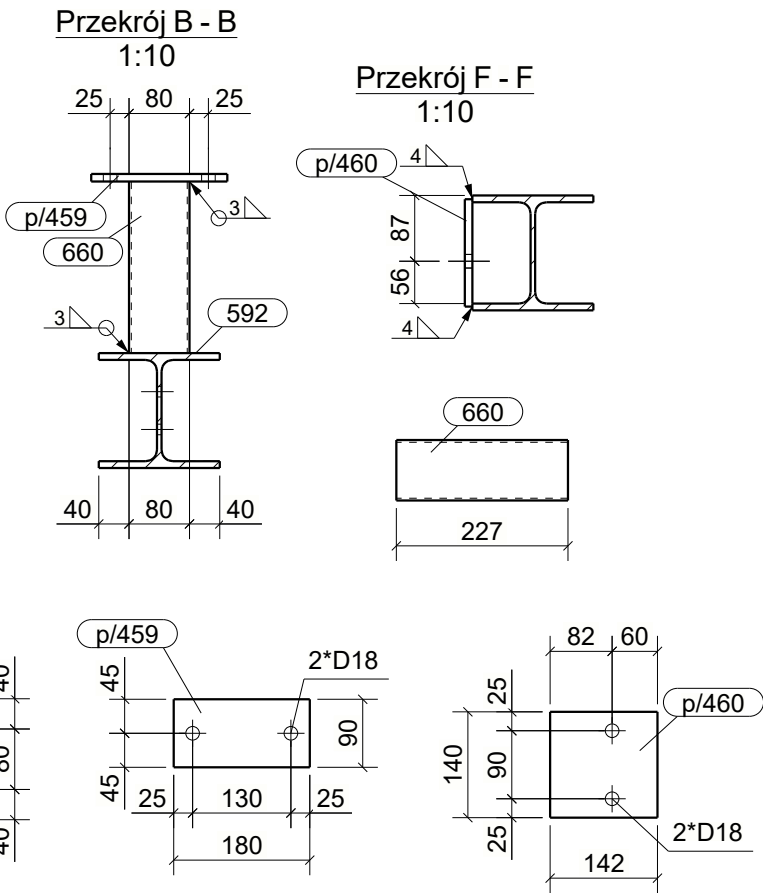
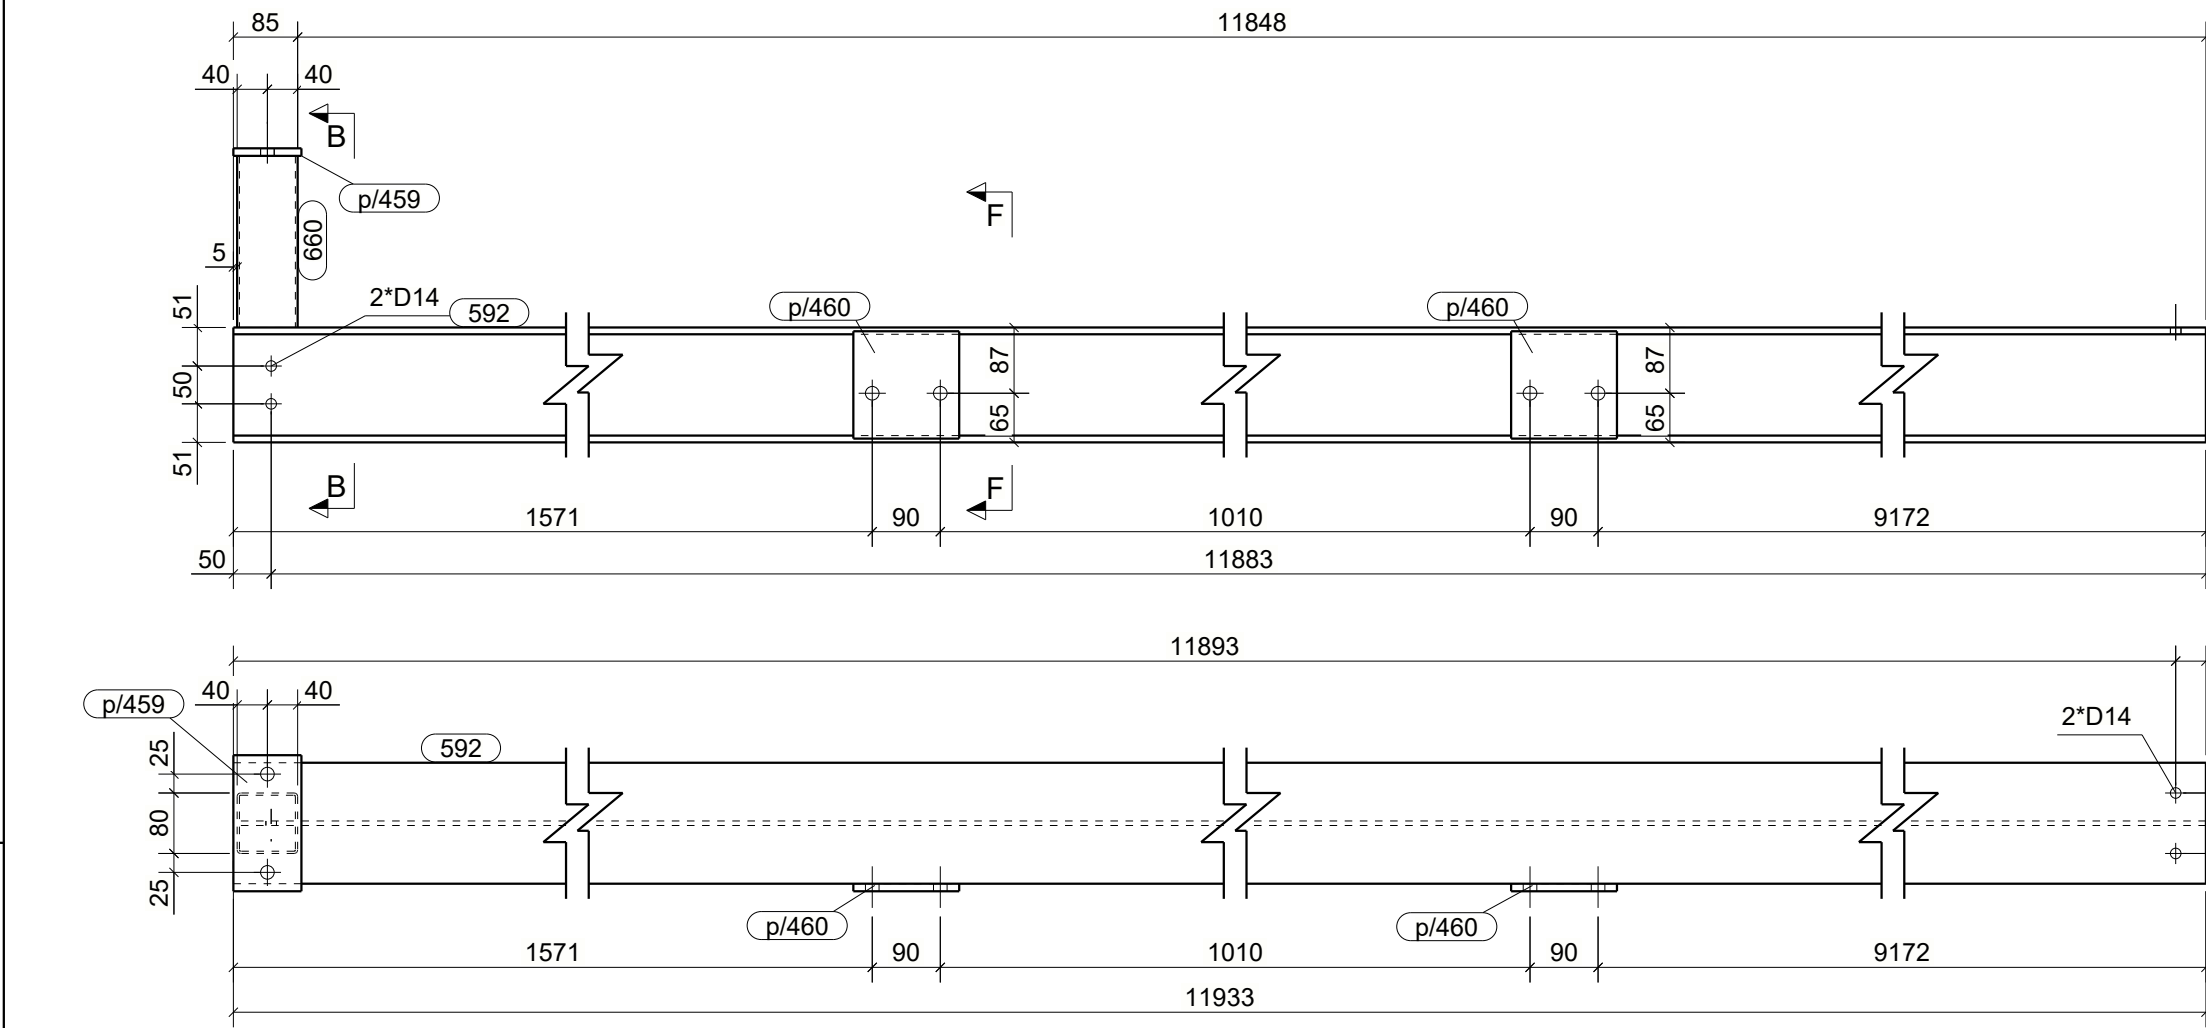


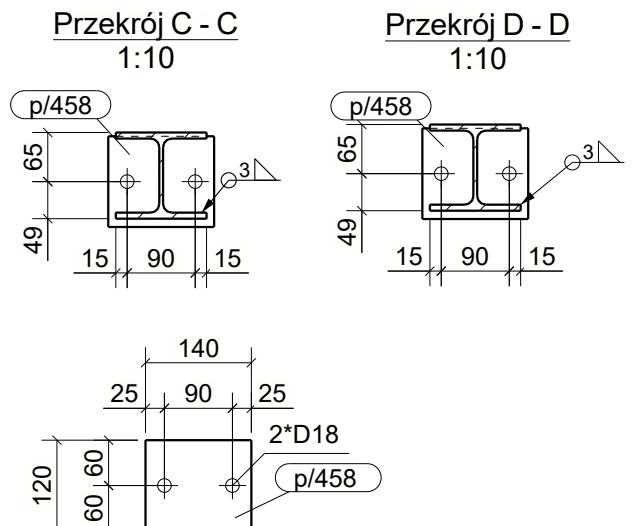

WYKAZ ELEMENTÓW ZESPOŁU					Ciężar (kg): 369.38
Zespół: B/315					Długość (mm): 11933
					Ilość: 1
Element	Profil	Materiał	Ilość	Długość (mm)	Ciężar (kg)
592	HEA160	S235JR	1	11933	362.76
660	SHS80*3	S235JR	1	227	1.63
p/459	BL10*90	S235JR	1	180	1.27
p/460	BL10*140	S235JR	2	142	3.12
WYKAZ ELEMENTÓW ZESPOŁU					Ciężar (kg): 369.38
Zespół: B/316					Długość (mm): 11933
					Ilość: 1
Element	Profil	Materiał	Ilość	Długość (mm)	Ciężar (kg)
592	HEA160	S235JR	1	11933	362.76
660	SHS80*3	S235JR	1	227	1.63
p/459	BL10*90	S235JR	1	180	1.27
p/460	BL10*140	S235JR	2	142	3.12
WYKAZ ELEMENTÓW ZESPOŁU					Ciężar (kg): 30.95
Zespół: B/319					Długość (mm): 1446
					Ilość: 2
Element	Profil	Materiał	Ilość	Długość (mm)	Ciężar (kg)
594	HEA120	S235JR	1	1426	28.38
p/458	BL10*120	S235JR	2	140	2.64

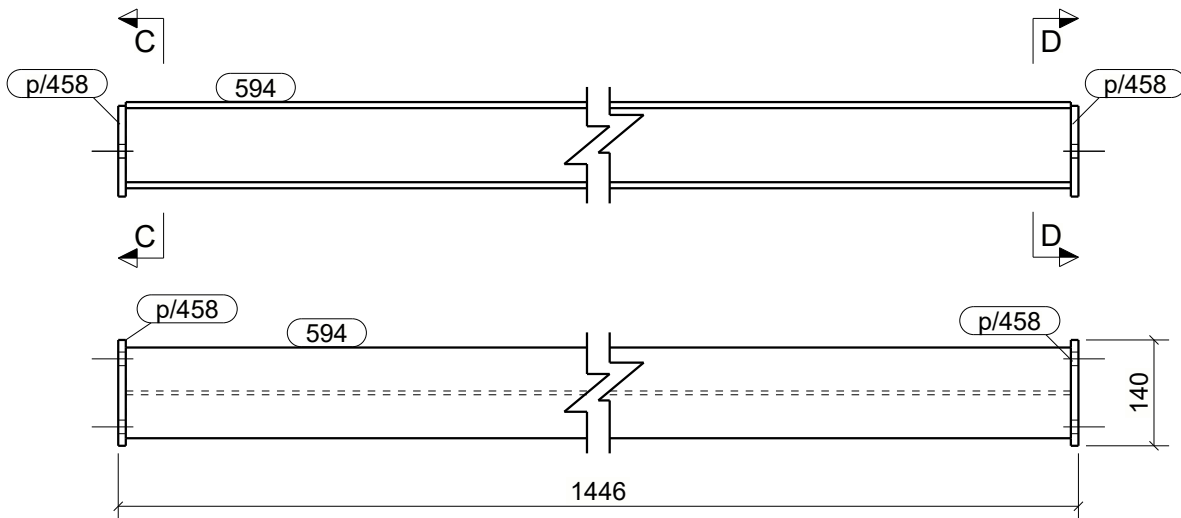

UWAGI:
1. KLASA KONSTRUKCJI STALOWEJ:
EXC2 WG PN-EN-1090-1 + A1 2012 / Ap1:2014-09 -
2. POZIOM JAKOŚCI POŁĄCZEN SPAWANYCH: C WG PN-EN 25817
3. KONSTRUKCJE ZABEZPIECZYĆ ANTYKOROZYJNIE PRZEZ MALOWANIE
ZESTAWEM FARB JEDNEGO PRODUCENTA PRZYJMUJĄC KAT. KOROZYJNOŚCI C2.
POWIERZCHNIE OCZYŚCIĆ DO STOPNIA Sa2.5 wg PN-ISO 8501-02.
4. KOLOR WG WYTYCZNYCH INWESTORA

KOPLOWANIE BEZ PISEMNEJ ZGODY AUTORA ZABRONIONE					PRAWA AUTORSKIE ZASTRZEŻONE
PRACOWNIA PROJEKTOWANIA I USŁUG INWESTYCYJNYCH ALFA					ALFA PRACOWNIA
Spółka z o.o. Spółka komandytowa 59-220 LEGNICA, ul. ŁOKIETKA 18 +48 76 8525671 www.ppalfa.pl pracownia@ppalfa.pl					
OBIEKT:					
PRZEBUDOWA BUDYNKU HANDLOWEGO BIELSKO BIAŁA UL. WARSZAWSKA 180					
IMIE I NAZWISKO:					PODPIS:
PROJEKTANT:					
mgr inż. Daniel Mikutaniec					
uprawnienia budowlane do projektowania bez ograniczeń w specjalności konstrukcyjno - budowlanej nr 198/DOŚ/12					
OPRACOWUJĄCY:					
mgr inż. Jacek Kadecki					
OPRACOWUJĄCY:					
mgr inż. Andrzej Popiel					
NAZWA RYSUNKU					BRANŻA
CENTRALA 3					KONSTRUKCJA
ID PROJEKTU	STADIUM	DATA	SKALA	NR RYS	
V-23	PW	10-06-24	1:10	0/054	
NAZWA PLIKU					ID REWIZJI
V-23_PW_N_0_CENTRALA 3_054					-