


Przekrój C - C
1:10

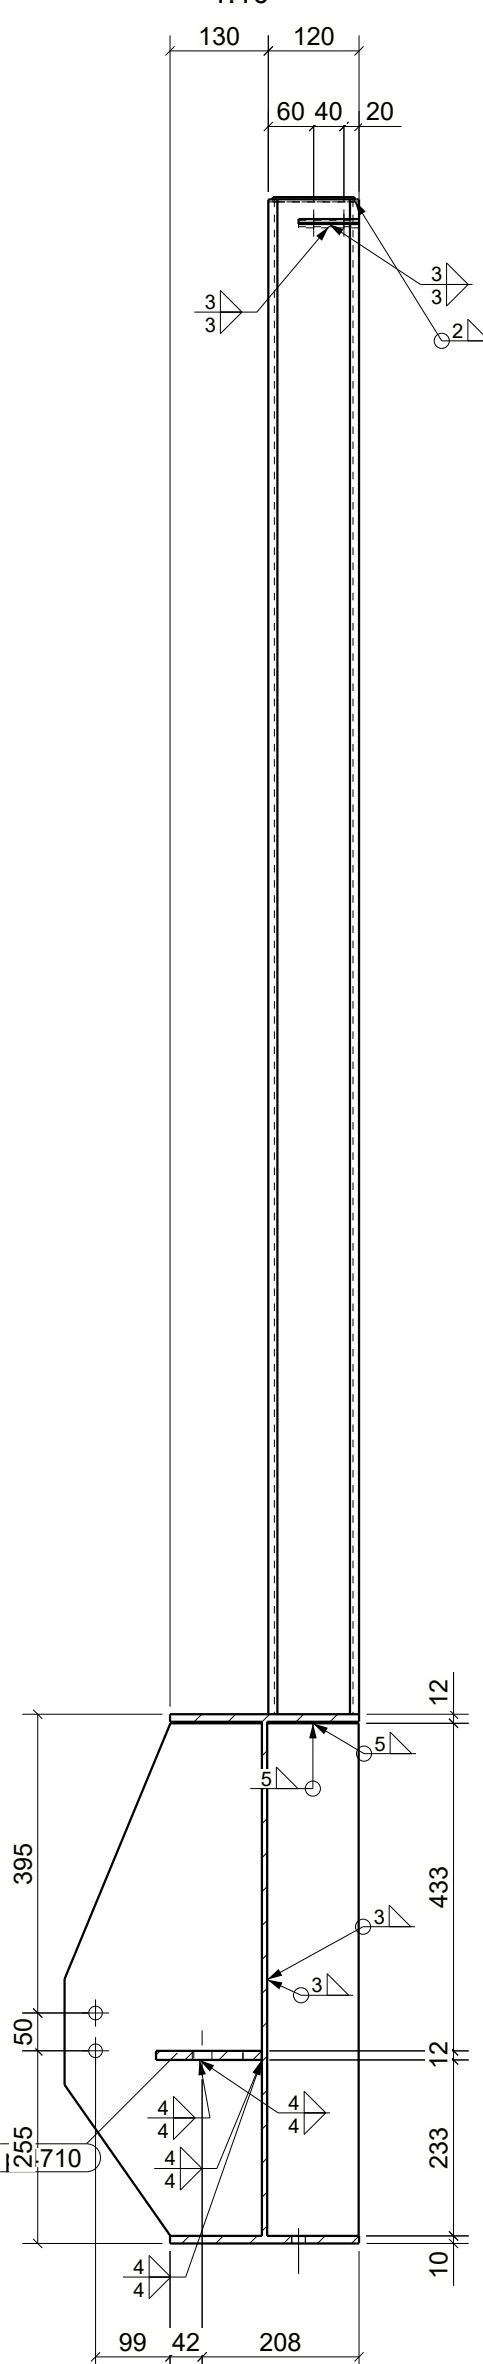

UWAGI:
1. WSZYSTKIE SPONY NIEOPISANE WYKONAĆ JAKO PACHWINOWE:
- 0.5I DLA DWUSTRONNYCH
- 0.7I DLA JEDNOSTRONNYCH
2. ELEMENTY WYKONAĆ ZE STALI WIG LISTY MATERIAŁOWEJ
3. WYKONAWCA JEST ZOBOWIĄZANY SPRAWDZIĆ WSZYSTKIE WYMIARY PRZED ROZPOCZĘCIEM PRAC BUDOWLANYCH.
RÓŻNICE W RYSUNKACH I POMIARACH ORAZ WSZELKIE ROZBIĘŻNOŚCI ZMIANY MUSZĄ BYĆ WYJASNIONE Z PROJEKTEM PRZED ROZPOCZĘCIEM PRAC BUDOWLANYCH.

KOPLOWANIE BEZ PRZEMIEJ 2000Y AUTORA ZABRONIONE PRAWA AUTORSKIE ZASTRZEŻONE
PRACOWNIA PROJEKTOWANIA I USŁUG INWESTYCYJNYCH ALFA
Spółka z o.o. Spółka z ograniczoną odpowiedzialnością
59-220 LEGNICA, ul. ŁOKIETKA 18
+48 78 8025671 www.pppa.pl pracownia@pppa.pl



OBJEKT:
**PRZEBUDOWA BUDYNKU HANDLOWEGO
BIELSKO BIAŁA
UL. WARSZAWSKA 180**

IMIĘ I NAZWISKO:
PROJEKTANT:
mgr inż. Daniel Mikutaniec
uprawnienia budowlane do projektowania bez ograniczeń
w specjalności konstrukcyjno - budowlanej nr 156003/12

OPRACOWUJĄCY:
mgr inż. Jacek Kadecki
OPRACOWUJĄCY:
mgr inż. Andrzej Popiel

NAZWA RYSUNKU
BLACHOWNICA - ZESPÓŁ G/27

BRANŻA
KONSTRUKCJA

ID PROJEKTU
V-23

STADIUM
PW

DATA
25-06-24

SKALA
1:10

NR RYS
K10/155

NAZWA PLIKU
V-23_PV_K10_BLACHOWNICA - ZESPÓŁ G27-155_

ID REWIZJI
-

WYKAZ ELEMENTÓW ZESPOŁU					
Zespół: G/27				Ciepota (kg):	1142.4
				Długość (mm):	11510
				Ilość:	1
Element	Profil	Materiał	Ilość	Długość (mm)	Ciepota brutto (kg)
828	B_WLD_A700*250*7*10	S235JR	1	11458	878.3
841	SHS120*8	S235JR	1	2005	55.4
I/740	BL3*108	S235JR	1	108	0.3
I/753	BL8*350	S235JR	12	380	100.1
p/783	BL24*250	S235JR	1	838	39.5
p/811	BL10*99.8	S235JR	1	200	1.5
p/839	BL24*250	S235JR	1	816	38.4
p/842	BL10*100.1	S235JR	1	196	1.5
p/918	BL12*121	S235JR	1	678	7.7
p/956	BL12*140	S235JR	1	200	2.5
p/957	BL12*140	S235JR	1	200	2.4
p/972	BL5*50	S235JR	1	80	0.2
p/979	BL5*50	S235JR	1	80	0.2
p/4710	BL12*140	S235JR	2	305	7.8
p/4718	BL8*261	S235JR	1	678	8.7