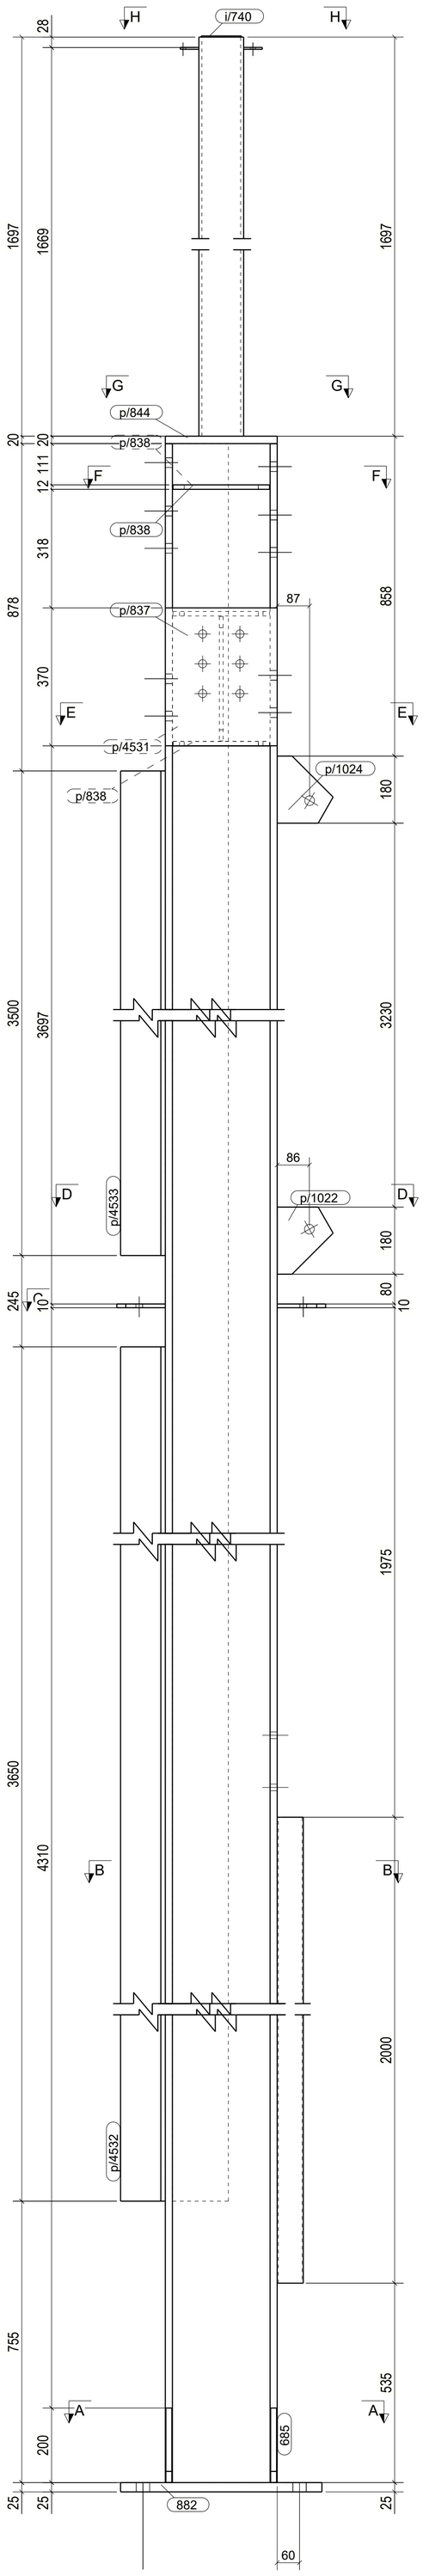

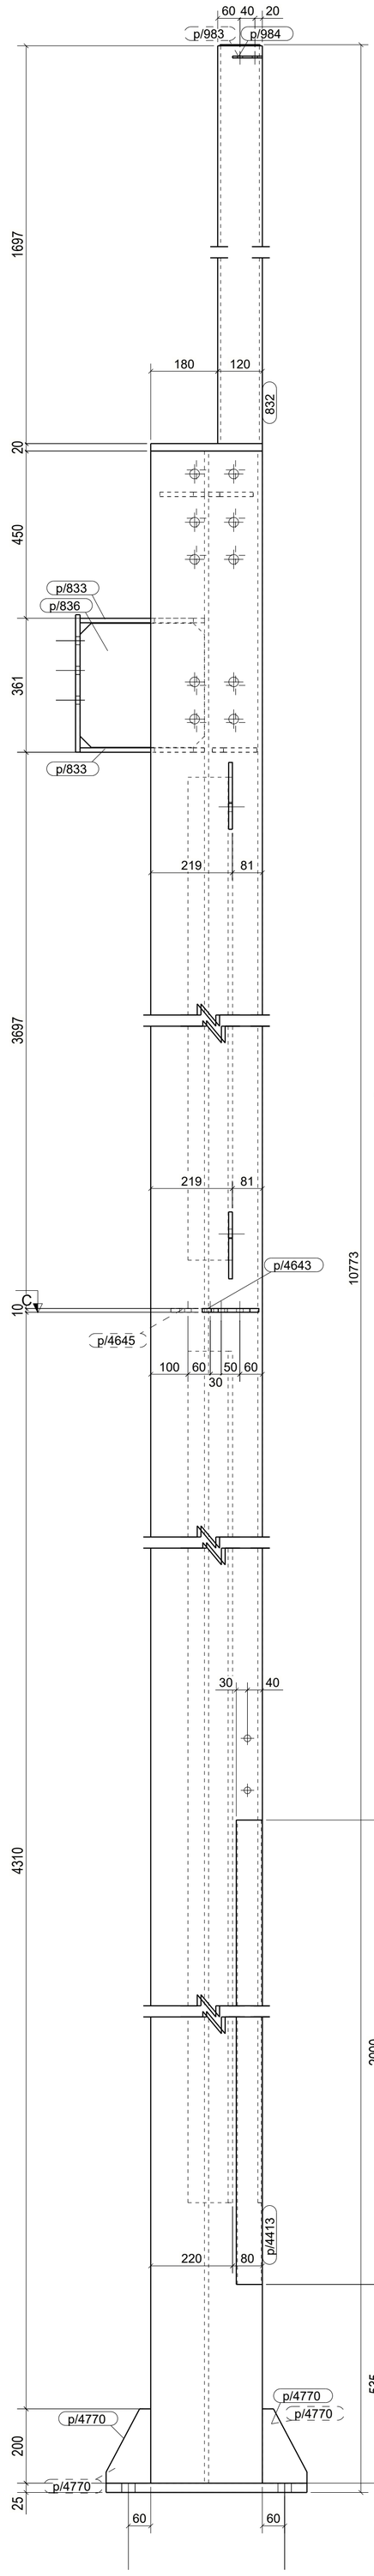

Przekrój F - F
1:10

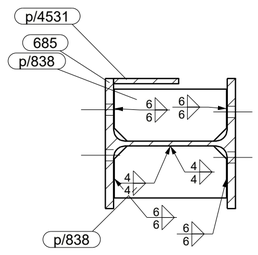

Przekrój G - G
1:10

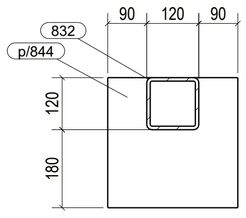

Przekrój H - H
1:10

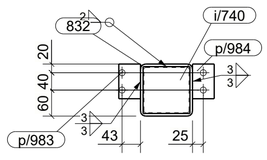

Przekrój E - E
1:10

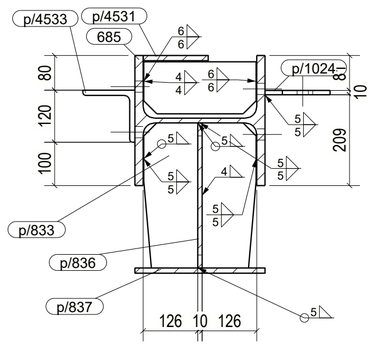

Przekrój D - D
1:10

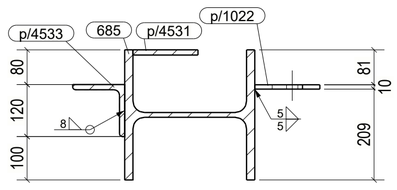

Przekrój C - C
1:10

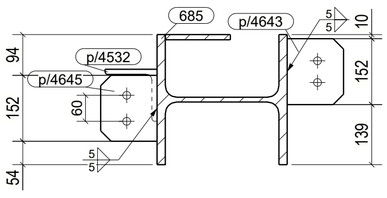

Przekrój A - A
1:10

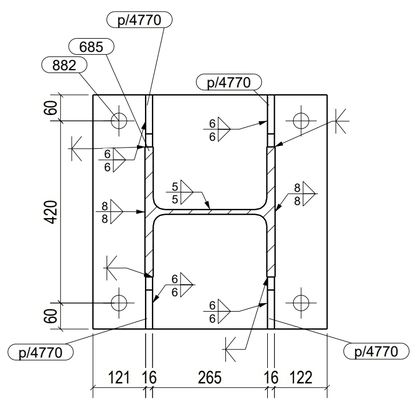

Przekrój B - B
1:10

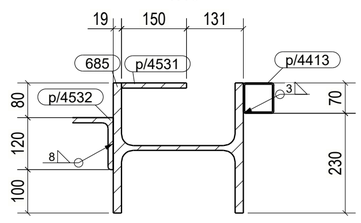

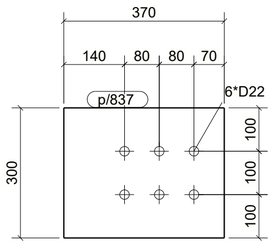

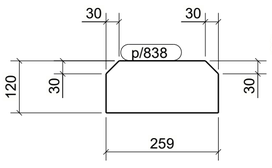

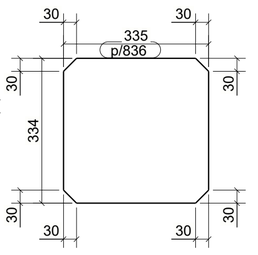

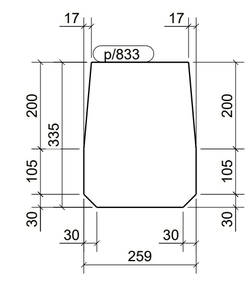

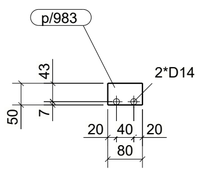

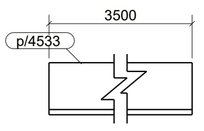

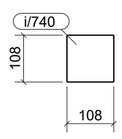

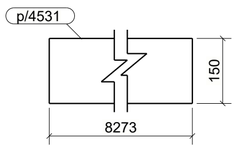

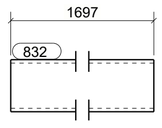

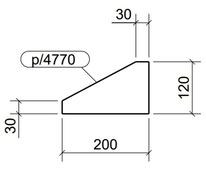

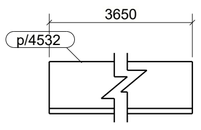

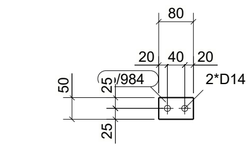

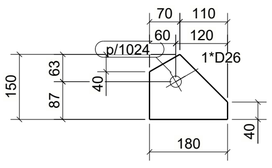

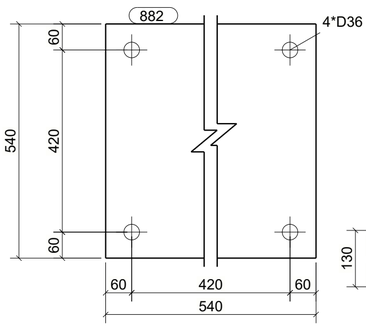

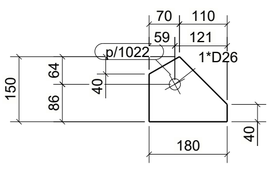

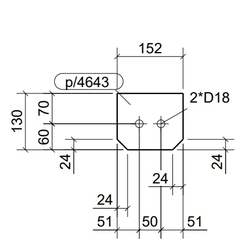

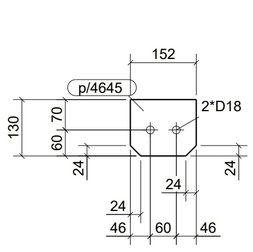

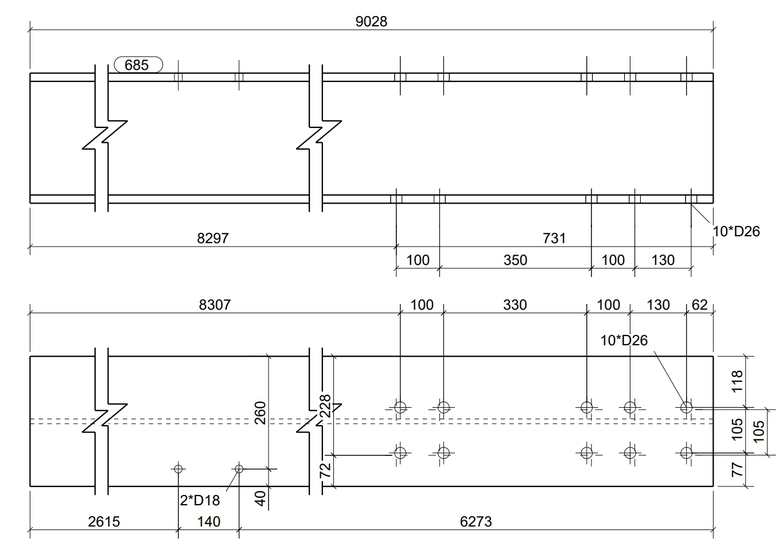

AKSONOMETRIA

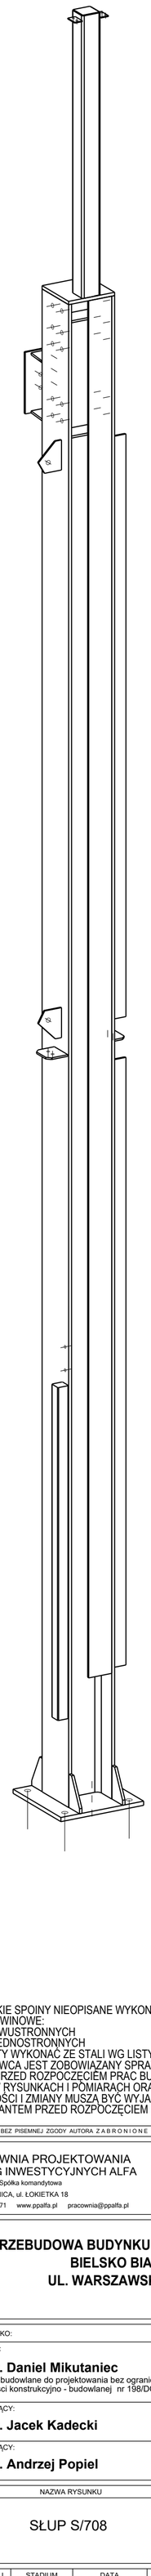

UWAGI:
1.WSZYSTKIE SPOINY NIEOPISANE WYKONAĆ JAKO PACHWINOWE:
- 0,5t DLA DWUSTRONNYCH
- 0,7t DLA JEDNOSTRONNYCH
2. ELEMENTY WYKONAĆ ZE STALI WG LISTY MATERIAŁOWEJ
3. WYKONAWCA JEST ZOBOWIĄZANY SPRAWDZIĆ WSZYSTKIE WYMIARY PRZED ROZPOCZĘCIEM PRAC BUDOWLANYCH. RÓŻNICE W RYSUNKACH I POMIARACH ORAZ WSZELKIE ROZBIEŻNOŚCI I ZMIANY MUSZĄ BYĆ WYJAŚNIONE Z PROJEKTANTEM PRZED ROZPOCZĘCIEM PRAC BUDOWLANYCH.

WYKAZ ELEMENTÓW ZESPOŁU

Zespół: S/708

Ciężar (kg): 1515.9
Długość (mm): 10773
Ilość: 1

Element	Profil	Materiał	Ilość	Długość (mm)	Ciężar brutto (kg)
685	HEB300	S235JR	1	9028	1056.0
832	SHS120*8	S235JR	1	1697	46.9
882	BL25*540	S235JR	1	540	57.2
i/740	BL3*108	S235JR	1	108	0.3
p/833	PL12*259	S235JR	2	335	15.5
p/836	PL10*334	S235JR	1	335	8.6
p/837	PL12*300	S235JR	1	370	10.5
p/838	BL12*120	S235JR	3	259	8.5
p/844	BL20*300	S235JR	1	300	14.1
p/983	BL5*50	S235JR	1	80	0.2
p/984	BL5*50	S235JR	1	80	0.2
p/1022	BL10*150	S235JR	1	180	1.5
p/1024	BL10*150	S235JR	1	180	1.5
p/4413	SHS70*3	S235JR	1	2000	12.5
p/4531	BL12*150	S235JR	1	8273	116.9
p/4532	L120*12	S235JR	1	3650	78.8
p/4533	L120*12	S235JR	1	3500	75.6
p/4643	BL10*130	S235JR	1	152	1.5
p/4645	BL10*130	S235JR	1	152	1.5
p/4770	BL16*120	S235JR	4	200	8.2

KOPIOWANIE BEZ PISEMNEJ ZGODY AUTORA ZABRONIONE PRAWA AUTORSKIE ZASTRZEŻONE

PRACOWNIA PROJEKTOWANIA
I USŁUG INWESTYCYJNYCH ALFA
Spółka z o.o. Spółka komandytowa
59-220 LEGNICA, ul. ŁOKIETKA 18
+48 76 8525671 www.ppalfa.pl pracownia@ppalfa.pl
ALFA PRACOWNIA

OBIEKT:

PRZEBUDOWA BUDYNKU HANDLOWEGO
BIELSKO BIAŁA
UL. WARSZAWSKA 180

IMIĘ I NAZWISKO:	PODPIS:
PROJEKTANT: **mgr inż. Daniel Mikutaniec** uprawnienia budowlane do projektowania bez ograniczeń w specjalności konstrukcyjno - budowlanej nr 198/DOŚ/12	
OPRACOWUJĄCY: **mgr inż. Jacek Kadecki**	
OPRACOWUJĄCY: **mgr inż. Andrzej Popiel**	

NAZWA RYSUNKU	BRANŻA
SŁUP S/708	KONSTRUKCJA

ID PROJEKTU	STADIUM	DATA	SKALA	NR RYS
V-23	PW		1:10 1:20	0/164
NAZWA PLIKU				ID REWIZJI
V-23_PW_0_SŁUP S/708-164_				-

Tekla Structures