



WYKAZ ELEMENTÓW ZESPOŁU					
Zespół: S/584			Ciężar (kg):	1304.4	
			Długość (mm):	10773	
			Ilość:	1	
Element	Profil	Materiał	Ilość	Długość (mm)	Ciężar brutto (kg)
p/65	HEB300	S235JR	1	8737	1024.2
p/817	SHS120*8	S235JR	1	1972	54.5
p/885	BL25*360	S235JR	1	600	42.4
p/900	L60*8	S235JR	2	300	4.3
p/740	BL3*108	S235JR	1	108	0.3
p/203	BL10*104	S235JR	1	1280	10.4
p/802	BL16*300	S235JR	1	414	14.7
p/868	BL10*104	S235JR	1	2591	21.1
p/870	BL10*180	S235JR	1	1280	18.1
p/878	BL10*331	S235JR	1	360	6.8
p/881	BL10*104	S235JR	4	135	3.5
p/882	BL12*110	S235JR	2	260	5.3
p/882	BL12*110	S235JR	2	261	5.3
p/944	BL12*136	S235JR	4	261	13.0
p/951	BL16*105	S235JR	1	180	2.4
p/972	BL5*90	S235JR	2	80	0.3
p/999	BL10*163	S235JR	2	262	6.6
p/1007	BL10*180	S235JR	1	2591	36.6
p/1014	BL16*200	S235JR	2	261	11.4
p/4452	BL8*85	S235JR	8	102	4.3
p/4766	BL6*48	S235JR	4	48	0.3
p/4771	BL10*250	S235JR	2	600	18.6

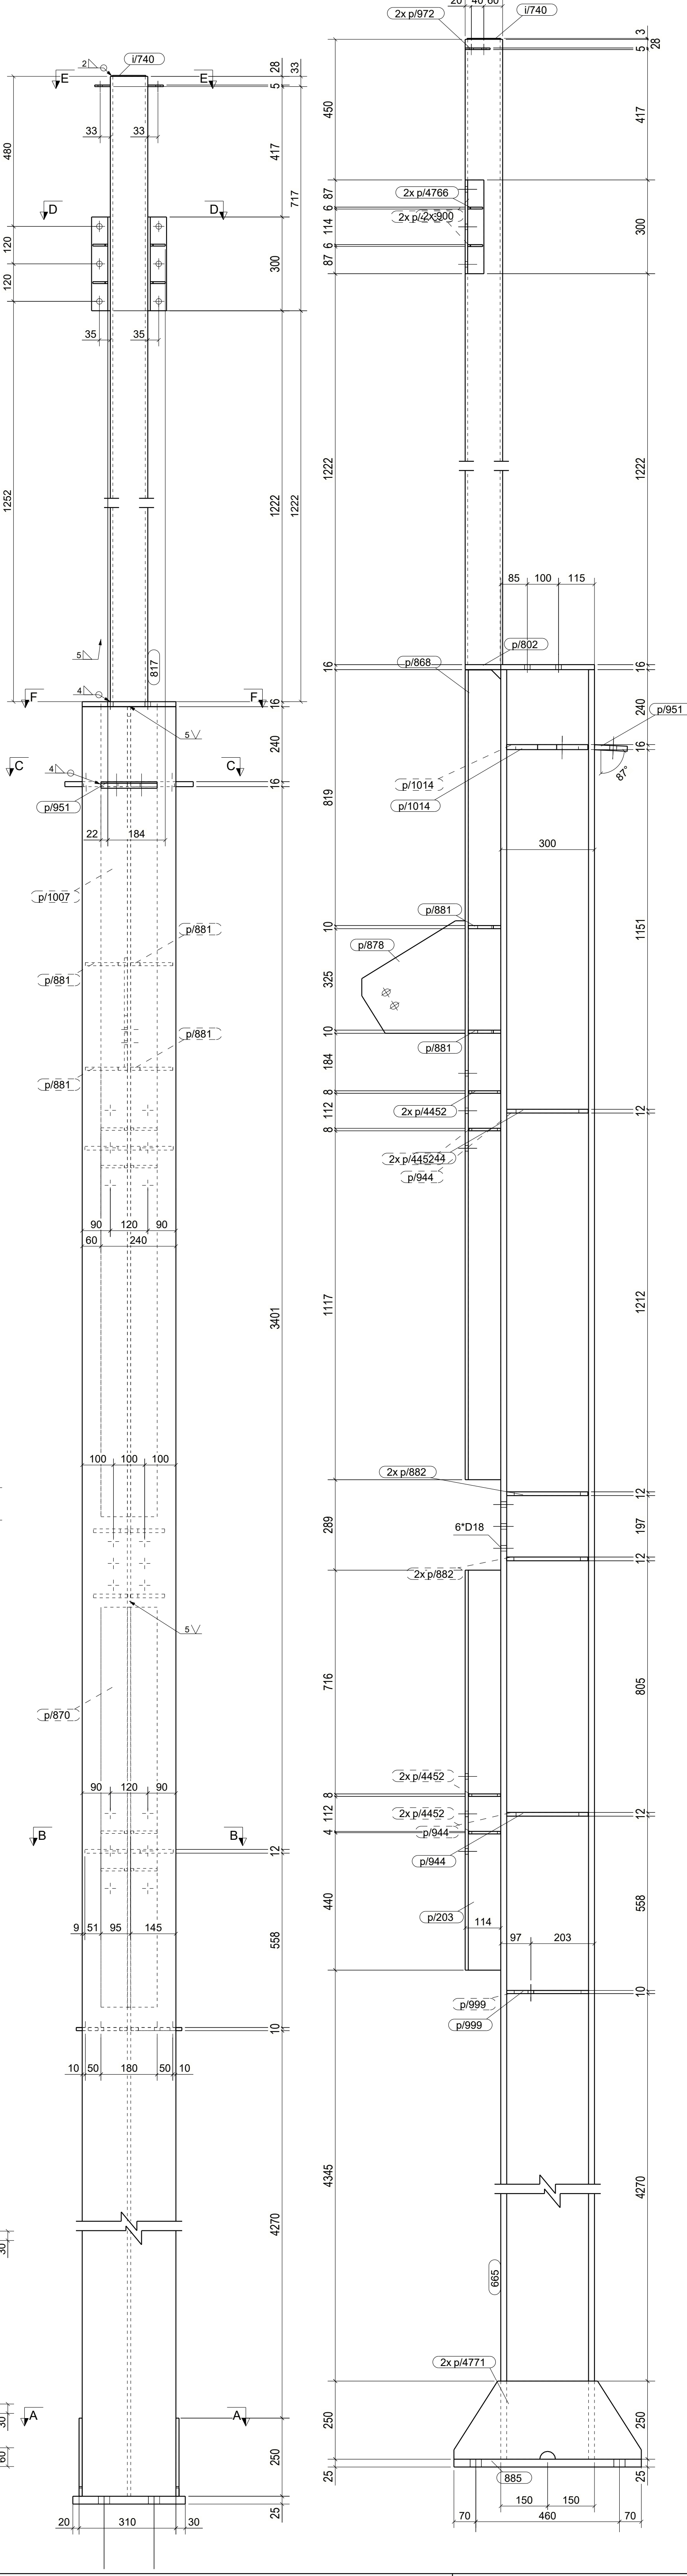

AKSONOMETRIA

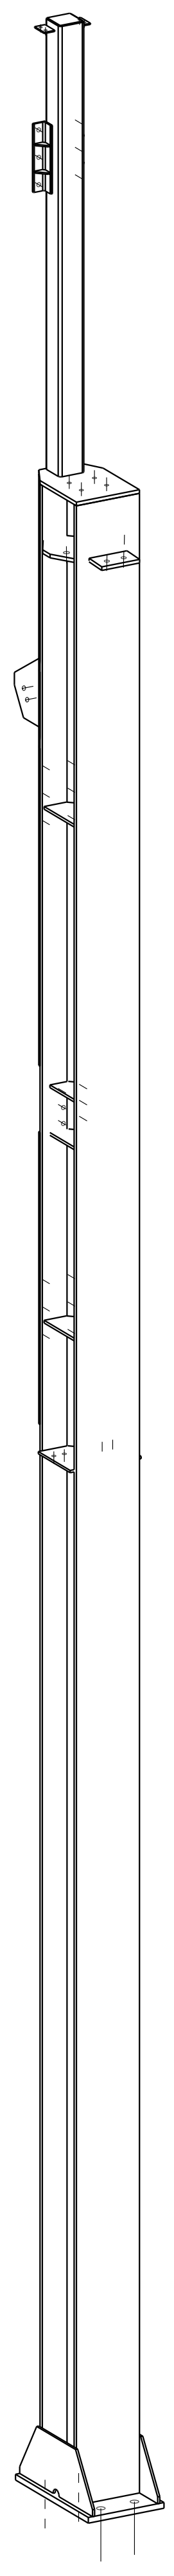

UWAGI:
1. WSZYSTKIE SPOINY NIEOPISANE WYKONAĆ JAKO PACHWINOWE.
- 0.8t DLA JEDNOSTRONNYCH
- 0.7t DLA DWUSTRONNYCH
2. ELEMENTY WYKONAĆ ZE STALI WG LISTY MATERIAŁOWEJ
3. WYKONAWCA JEST ZOBOWIĄZANY SPRAWDZIĆ WSZYSTKIE WYMIARY PRZED ROZPOCZĘCIEM PRAC BUDOWLANYCH.
ROZNICE W RYSUNKACH I POMIARACH ORAZ WSZELKIE ROZBIEŻNOŚCI I ZMIANY MUSZĄ BYĆ WYJAŚNIONE Z PROJEKNTANTEM PRZED ROZPOCZĘCIEM PRAC BUDOWLANYCH.

KOROWANIE BEZ PIENIĘDZÓW AUTORA ZABRONIONE		PRAWA AUTORSKIE ZASTRZEŻONE	
PRACOWNIA PROJEKTOWANIA I USŁUG INWESTYCYJNYCH ALFA			
Spółka z o.o. Sąd Rejonowy dla M. St. Warszawy, XII 0000332435, KRS 0000332435, NIP 142-626-71-11, REGON 142626711, www.pppa.pl, pracownia@pppa.pl			
ALFA PRACOWNIA			
OBJEKT:			
PRZEBUDOWA BUDYNKU HANDLOWEGO BIELSKO BIAŁA UL. WARSZAWSKA 180			
IMIĘ I NAZWISKO:		PODPIIS:	
PROJEKTANT:			
mgr inż. Daniel Mikutaniec			
uprawnienia budowlane do projektowania bez ograniczeń w specjalności konstrukcyjno - budowlanej nr 156005112			
OPRACOWUJĄCY:			
mgr inż. Jacek Kadecki			
OPRACOWUJĄCY:			
mgr inż. Andrzej Popiel			
NAZWA RYSUNKU:		BRANZA:	
SLUP S/584		KONSTRUKCJA	
ID PROJEKTU:	STADIUM:	DATA:	SKALA:
V-23	PW	25-06-24	1:10 1:20 K10/117
NAZWA PLIKU:		ID REWIZJI:	
V-23_PW_K10_SLUP S/584-117_			