

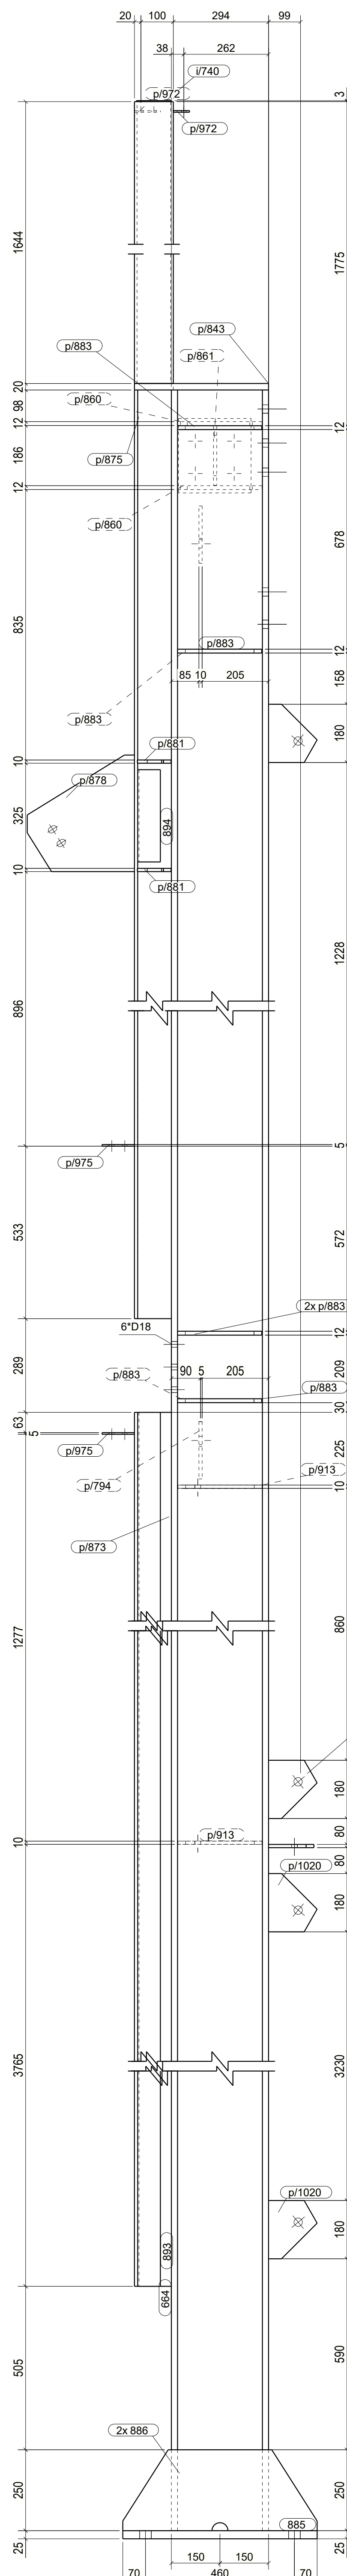


WYKAZ ELEMENTÓW ZESPOŁU					Ciężar (kg): 1463.8	
Zespół: S/591					Długość (mm): 10773	
					Ilość: 1	
Element	Profil	Materiał	Ilość	Długość (mm)	Ciężar brutto (kg)	
664	HEB300	S235JR	1	9081	1062.1	
916	SHS120*4	S235JR	1	1644	45.4	
885	BL20*360	S235JR	1	600	42.4	
886	BL10*250	S235JR	2	600	18.6	
893	L70*4	S235JR	1	5120	21.9	
894	L70*4	S235JR	1	285	1.2	
U740	BL3*108	S235JR	1	108	0.3	
p/794	BL10*140	S235JR	1	177	1.4	
p/843	BL20*300	S235JR	1	414	19.0	
p/856	PL12*224	S235JR	1	230	4.9	
p/860	PL12*261	S235JR	2	325	14.9	
p/861	PL10*184.6	S235JR	1	323	4.5	
p/873	BL10*104	S235JR	1	5120	41.8	
p/875	BL10*104	S235JR	1	2916	23.8	
p/876	BL10*180	S235JR	1	2916	41.2	
p/877	BL10*180	S235JR	1	5120	72.3	
p/878	BL10*331	S235JR	1	360	6.8	
p/881	BL10*104	S235JR	4	135	3.5	
p/883	BL12*130	S235JR	7	260	21.9	
p/913	BL10*145	S235JR	2	260	5.8	
p/970	BL10*140	S235JR	1	177	1.4	
p/972	BL5*50	S235JR	2	80	0.3	
p/975	BL5*68	S235JR	2	100	0.5	
p/1020	BL10*150	S235JR	4	180	6.1	
p/4642	BL10*140	S235JR	1	152	1.6	

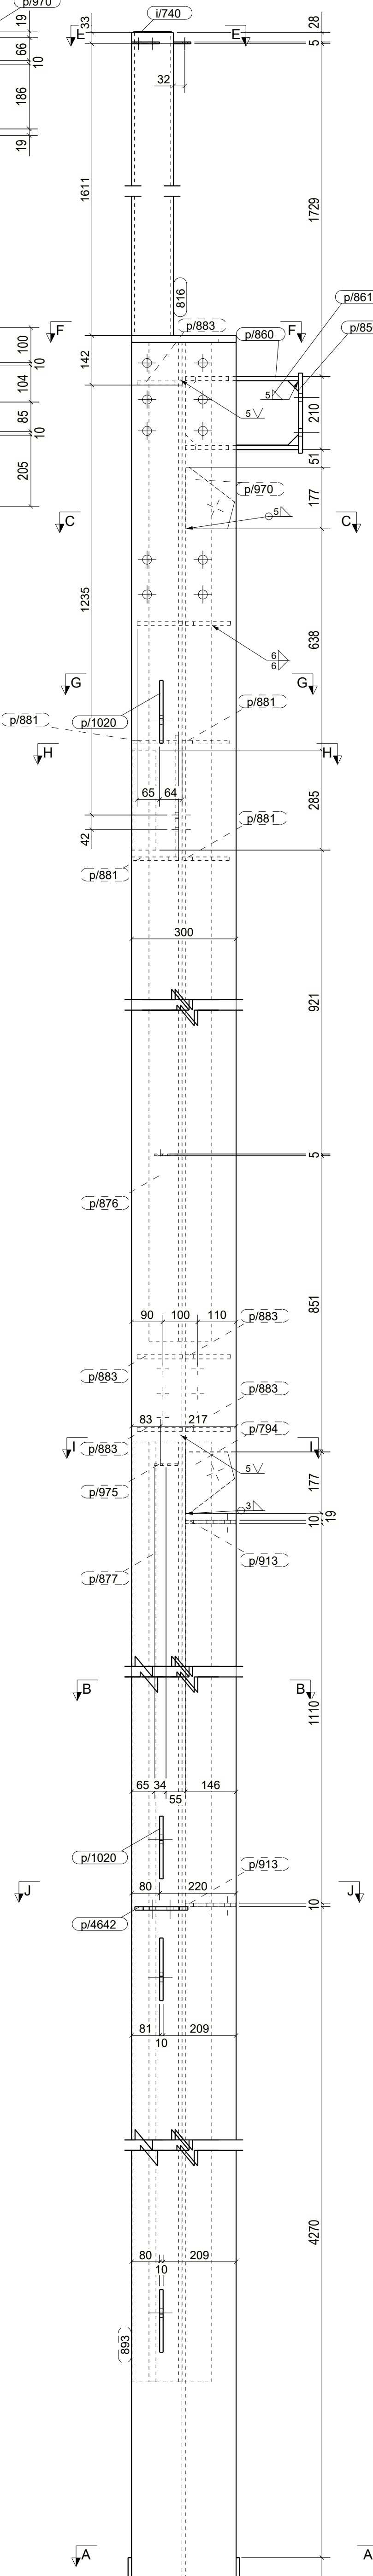

AKSONOMETRIA

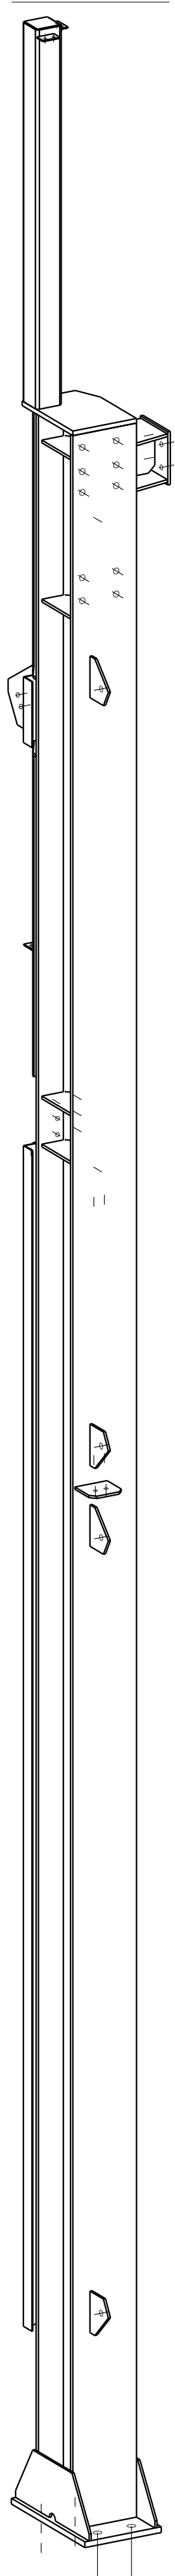

UWAGI:  
1. WSZYSTKIE SPOINY NIEOPISANE WYKONAĆ JAKO PACHWINOWE.  
- 0.5t DLA DWUSTRONNYCH  
- 0.7t DLA JEDNOSTRONNYCH  
2. ELEMENTY WYKONAĆ ZE STALI WG LISTY MATERIAŁOWEJ  
3. WYKONAWCA JEST ZOBOWIĄZANY SPRAWDZIĆ WSZYSTKIE WYMIARY PRZED ROZPOCZĘCIEM PRAC BUDOWLANYCH.  
ROZNICE W RYSUNKACH I POMIARACH ORAZ WSZELKIE ROZBIEŻNOŚCI ZMIANY MUSZĄ BYĆ WYJAŚNIONE Z PROJEKTANTEM PRZED ROZPOCZĘCIEM PRAC BUDOWLANYCH.

KOROWANIE BEZ PIERMIEJ ZGODY AUTORA ZABRONIONE		PRAWA AUTORSKIE ZASTRZEŻONE		
PRACOWNIA PROJEKTOWANIA I USŁUG INWESTYCYJNYCH ALFA				
Spółka z o.o. Sąd Rejonowy dla M. St. Warszawy, XII 000033242501, NIP: 142-623-11-11, REGON: 142623111				
59-220 LEGNICA, ul. ŁOKIETKA 18				
+48 76 8526671 www.pppa.pl pracownia@pppa.pl				
ALFA PRACOWNIA				
OBJEKT:				
PRZEBUDOWA BUDYNKU HANDLOWEGO BIELSKO BIAŁA UL. WARSZAWSKA 180				
IMIĘ I NAZWISKO:		PODPIS:		
PROJEKTANT:				
mgr inż. Daniel Mikutaniac				
uprawnienia budowlane do projektowania bez ograniczeń w specjalności konstrukcyjno - budowlanej nr 19600512				
OPRACOWUJĄCY:				
mgr inż. Jacek Kadecki				
OPRACOWUJĄCY:				
mgr inż. Andrzej Popiel				
NAZWA RYSUNKU:		BRANŻA:		
SLUP S/591		KONSTRUKCJA		
ID PROJEKTU:	STADIUM:	DATA:	SKALA:	NR RYS:
V-23	PW	25-06-24	1:10 1:20 K10/124	
NAZWA PLIKU:				ID REWIZJI:
V-23_PW_K10_SLUP_S/591-124				-