Przekrój A - A
1:10

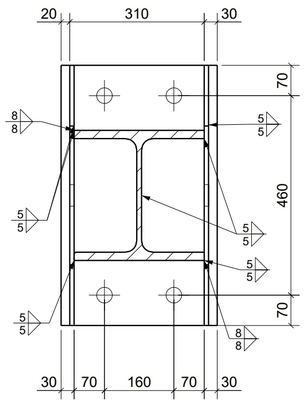

Przekrój B - B
1:10

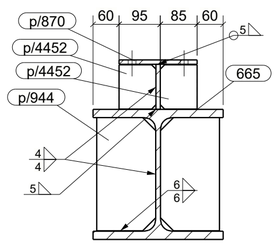

Przekrój C - C
1:10

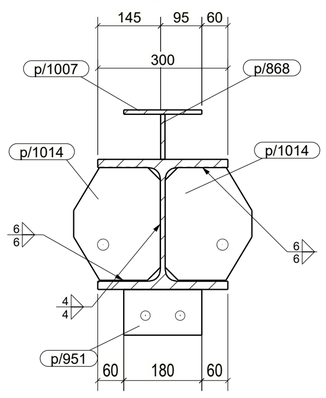

Przekrój D - D
1:10

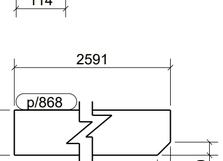

Przekrój E - E
1:10

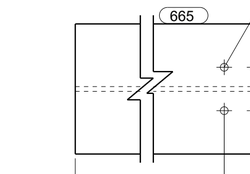

Przekrój F - F
1:10

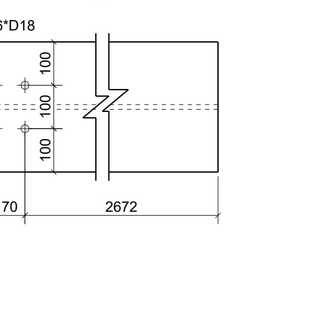

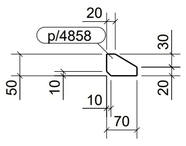

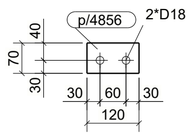

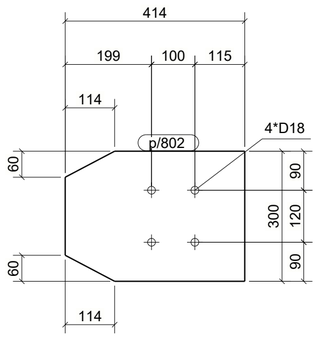

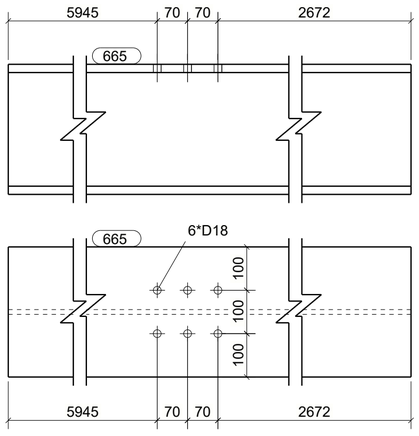

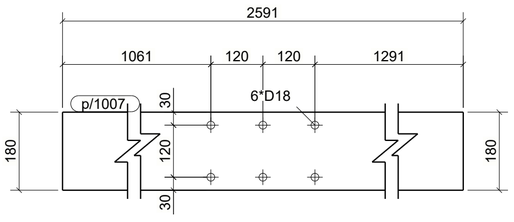

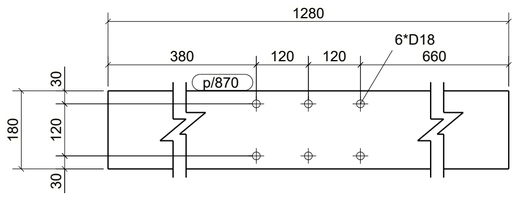

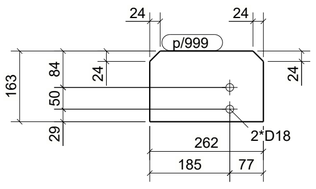

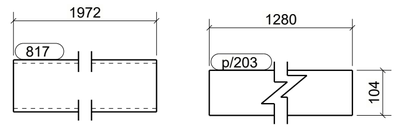

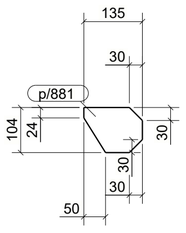

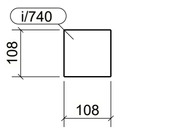

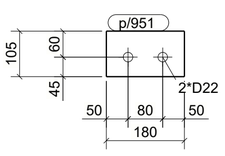

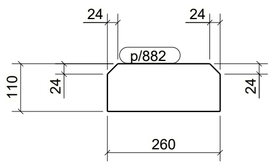

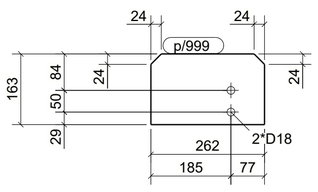

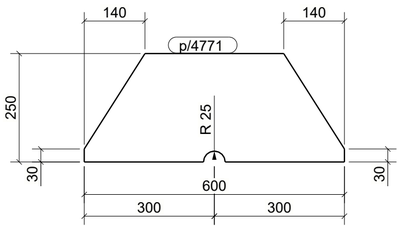

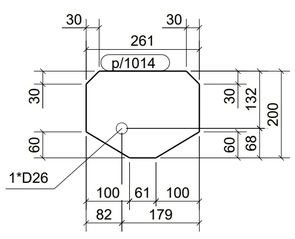

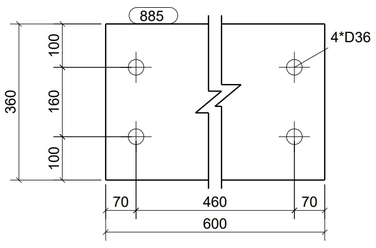

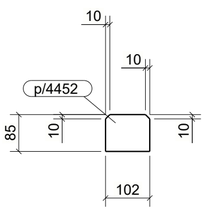

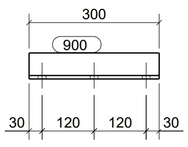

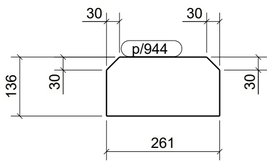

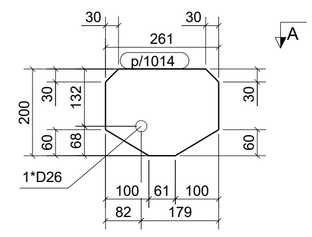

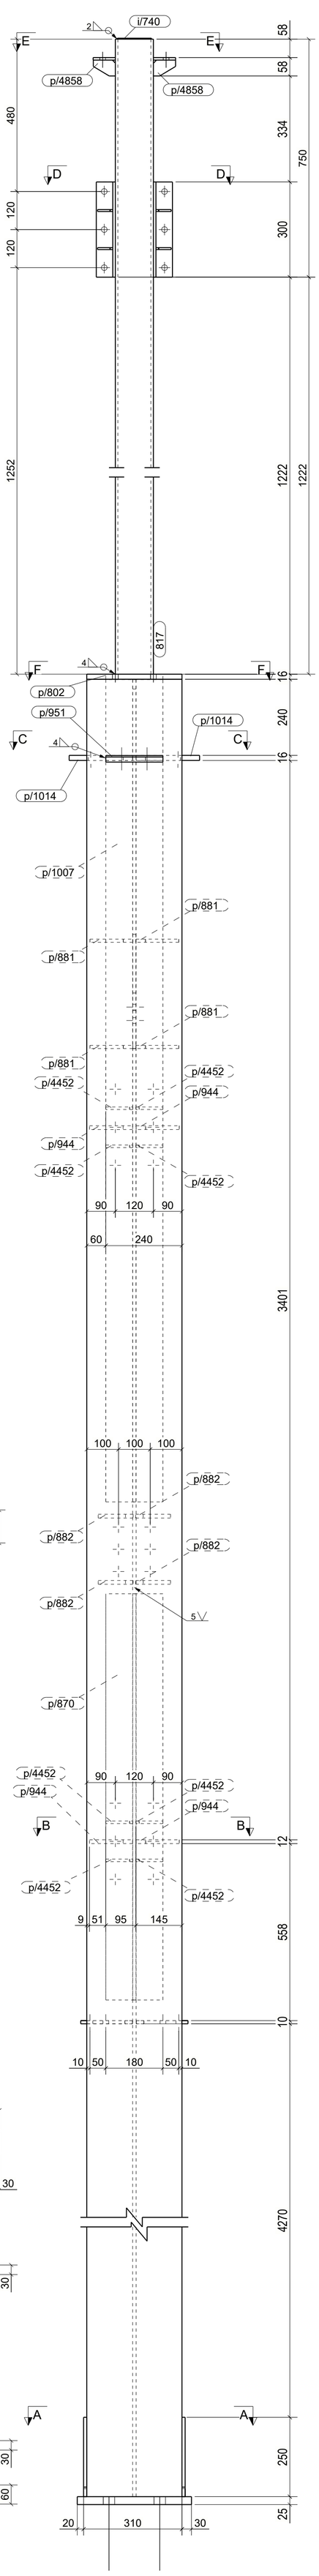

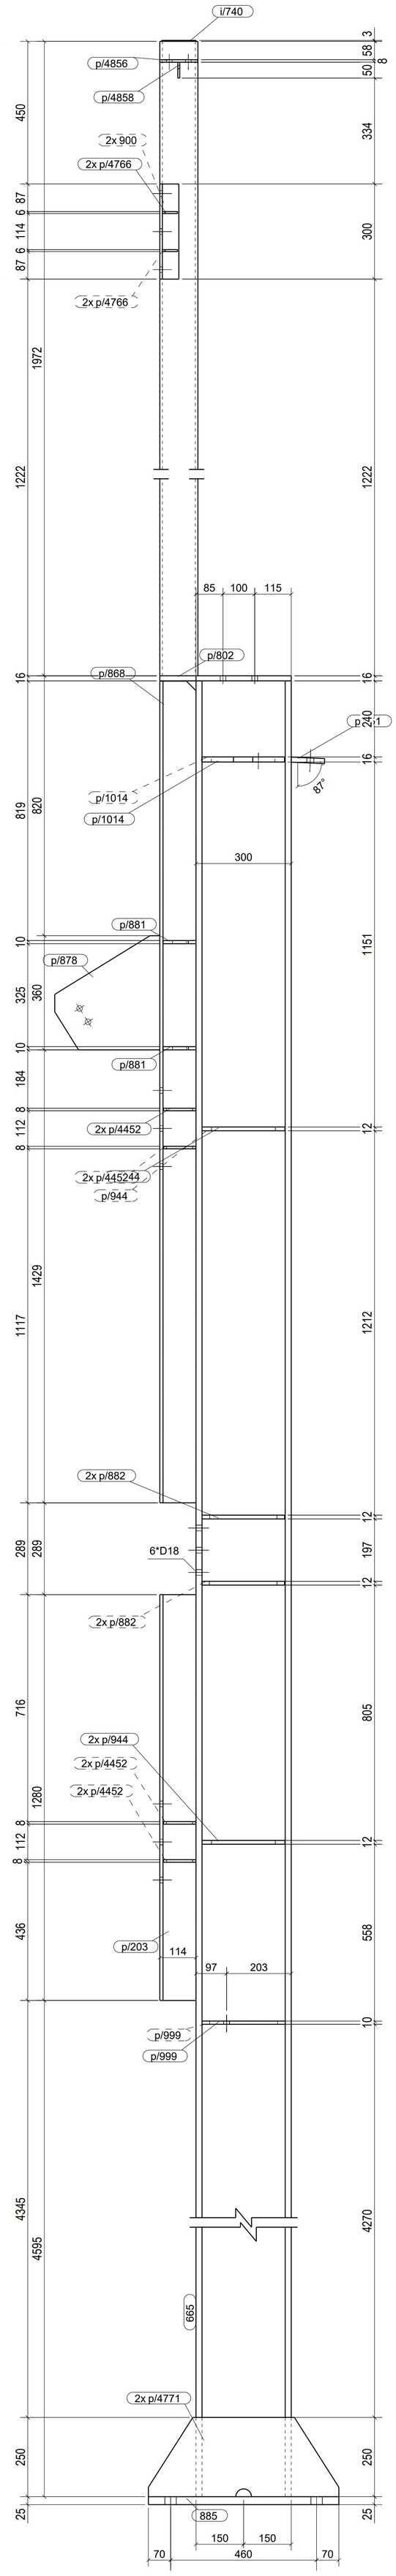

AKSONOMETRIA

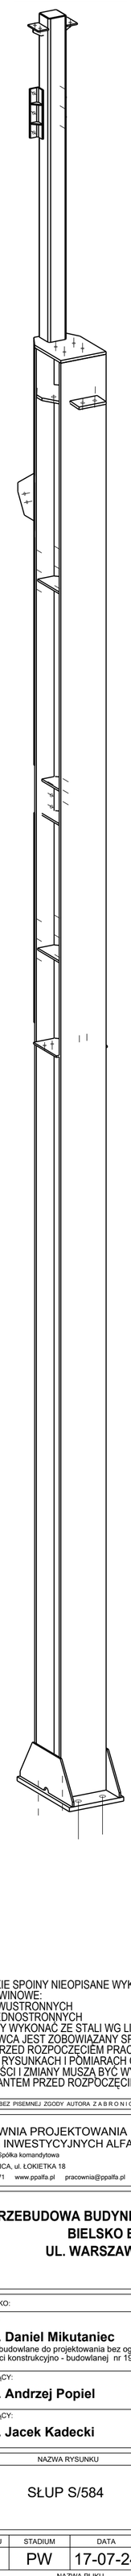

WYKAZ ELEMENTÓW ZESPOŁU

Zespół: S/584

Ciężar (kg): 1305.4
Długość (mm): 10773
Ilość: 1

Element	Profil	Materiał	Ilość	Długość (mm)	Ciężar brutto (kg)
665	HEB300	S235JR	1	8757	1024.2
817	SHS120*8	S235JR	1	1972	54.5
885	BL25*360	S235JR	1	600	42.4
900	L60*8	S235JR	2	300	4.3
i/740	BL3*108	S235JR	1	108	0.3
p/203	BL10*104	S235JR	1	1280	10.4
p/802	BL16*300	S235JR	1	414	14.7
p/868	BL10*104	S235JR	1	2591	21.1
p/870	BL10*180	S235JR	1	1280	18.1
p/878	BL10*331	S235JR	1	360	6.8
p/881	BL10*104	S235JR	4	135	3.5
p/882	BL12*110	S235JR	2	260	5.3
p/882	BL12*110	S235JR	2	261	5.3
p/944	BL12*136	S235JR	4	261	13.0
p/951	BL16*105	S235JR	1	180	2.4
p/999	BL10*163	S235JR	2	262	6.6
p/1007	BL10*180	S235JR	1	2591	36.6
p/1014	BL16*200	S235JR	2	261	11.4
p/4452	BL8*85	S235JR	8	102	4.3
p/4766	BL6*48	S235JR	4	48	0.3
p/4771	BL10*250	S235JR	2	600	18.6
p/4856	BL8*70	S235JR	2	120	1.1
p/4858	BL6*50	S235JR	2	70	0.3

UWAGI:
1. WSZYSTKIE SPOINY NIEOPISANE WYKONAĆ JAKO PACHWINOWE:
- 0,5t DLA DWUSTRONNYCH
- 0,7t DLA JEDNOSTRONNYCH
2. ELEMENTY WYKONAĆ ZE STALI WG LISTY MATERIAŁOWEJ
3. WYKONAWCA JEST ZOBOWIĄZANY SPRAWDZIĆ WSZYSTKIE WYMIARY PRZED ROZPOCZĘCIEM PRAC BUDOWLANYCH. RÓŻNICE W RYSUNKACH I POMIARACH ORAZ WSZELKIE ROZBIEŻNOŚCI I ZMIANY MUSZĄ BYĆ WYJAŚNIONE Z PROJEKTANTEM PRZED ROZPOCZĘCIEM PRAC BUDOWLANYCH.

KOPIOWANIE BEZ PISEMNEJ ZGODY AUTORA ZABRONIONE PRAWA AUTORSKIE ZASTRZEŻONE

PRACOWNIA PROJEKTOWANIA
I USŁUG INWESTYCYJNYCH ALFA
Spółka z o.o. Spółka komandytowa
59-220 LEGNICA, ul. ŁOKIETKA 18
+48 76 8525671 www.ppalfa.pl pracownia@ppalfa.pl
ALFA PRACOWNIA

OBIEKT:

PRZEBUDOWA BUDYNKU HANDLOWEGO
BIELSKO BIAŁA
UL. WARSZAWSKA 180

IMIĘ I NAZWISKO:	PODPIS:
PROJEKTANT: **mgr inż. Daniel Mikutaniec** uprawnienia budowlane do projektowania bez ograniczeń w specjalności konstrukcyjno - budowlanej nr 198/DOŚ/12	
OPRACOWUJĄCY: **mgr inż. Andrzej Popiel**	
OPRACOWUJĄCY: **mgr inż. Jacek Kadecki**	

NAZWA RYSUNKU	BRANŻA
SŁUP S/584	KONSTRUKCJA

ID PROJEKTU	STADIUM	DATA	SKALA	NR RYS
V-23	PW	17-07-24	1:10 1:20	K10/117

NAZWA PLIKU	ID REWIZJI
V-23_PW_K10_SŁUP S/584-117_	-

Tekla Structures