

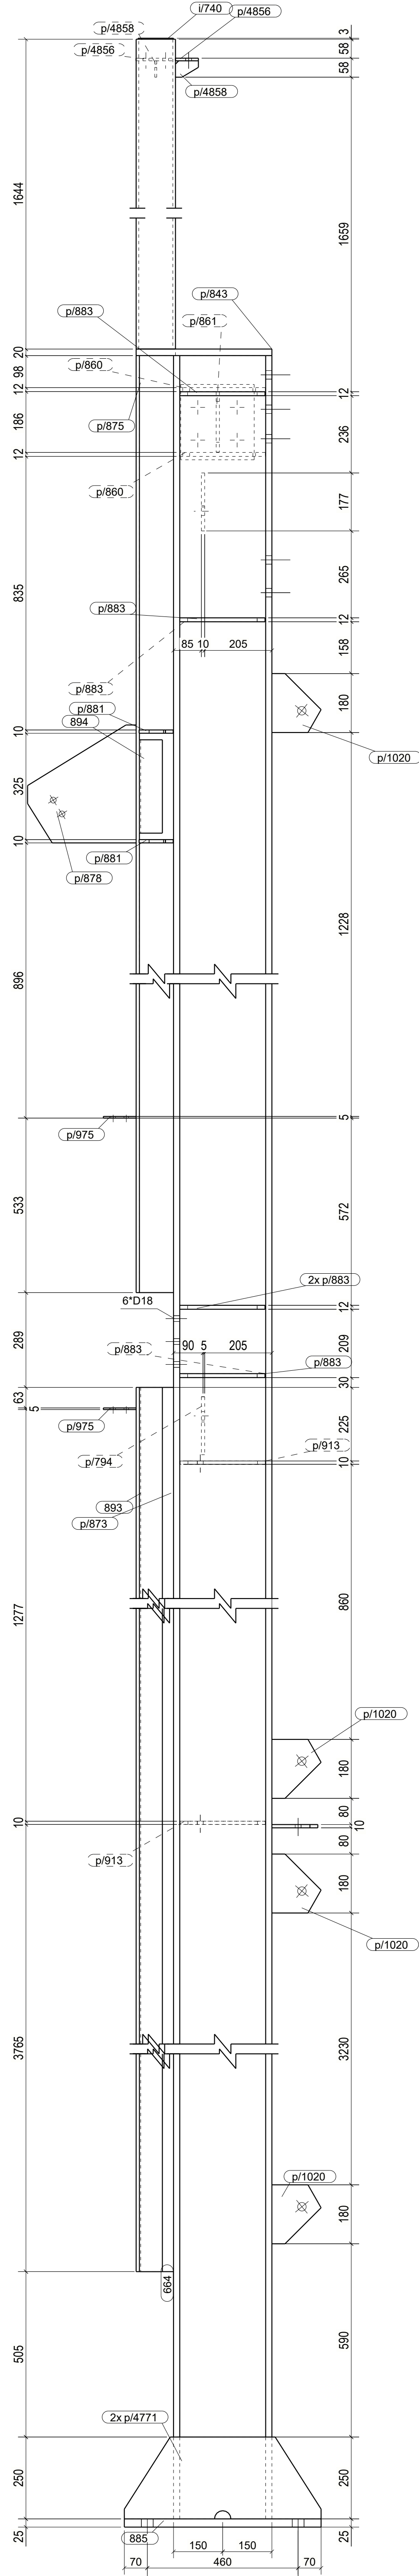


WYKAZ ELEMENTÓW ZESPOŁU				
Zespół: S/591		Ciężar (kg):	1464.8	
		Długość (mm):	10773	
		Ilość:	1	
Element	Profil	Materiał	Ilość	Ciężar brutto (kg)
664	HEB300	S235JR	1	9081
816	SHS120*8	S235JR	1	1644
885	BL25*360	S235JR	1	600
893	L70*4	S235JR	1	5120
894	L70*4	S235JR	1	285
I/740	BL3*108	S235JR	1	108
p/794	BL10*140	S235JR	1	177
p/843	BL20*300	S235JR	1	414
p/856	PL12*224	S235JR	1	230
p/860	PL12*261	S235JR	2	325
p/861	PL10*185	S235JR	1	323
p/873	BL10*104	S235JR	1	5120
p/875	BL10*104	S235JR	1	2916
p/876	BL10*180	S235JR	1	2916
p/877	BL10*180	S235JR	1	5120
p/878	BL10*331	S235JR	1	360
p/881	BL10*104	S235JR	4	135
p/883	BL12*130	S235JR	7	260
p/913	BL10*145	S235JR	2	260
p/970	BL10*140	S235JR	1	177
p/975	BL5*98	S235JR	2	100
p/1020	BL10*150	S235JR	4	180
p/4642	BL10*140	S235JR	1	152
p/4771	BL10*250	S235JR	2	600
p/4856	BL8*70	S235JR	2	120
p/4858	BL6*50	S235JR	2	70

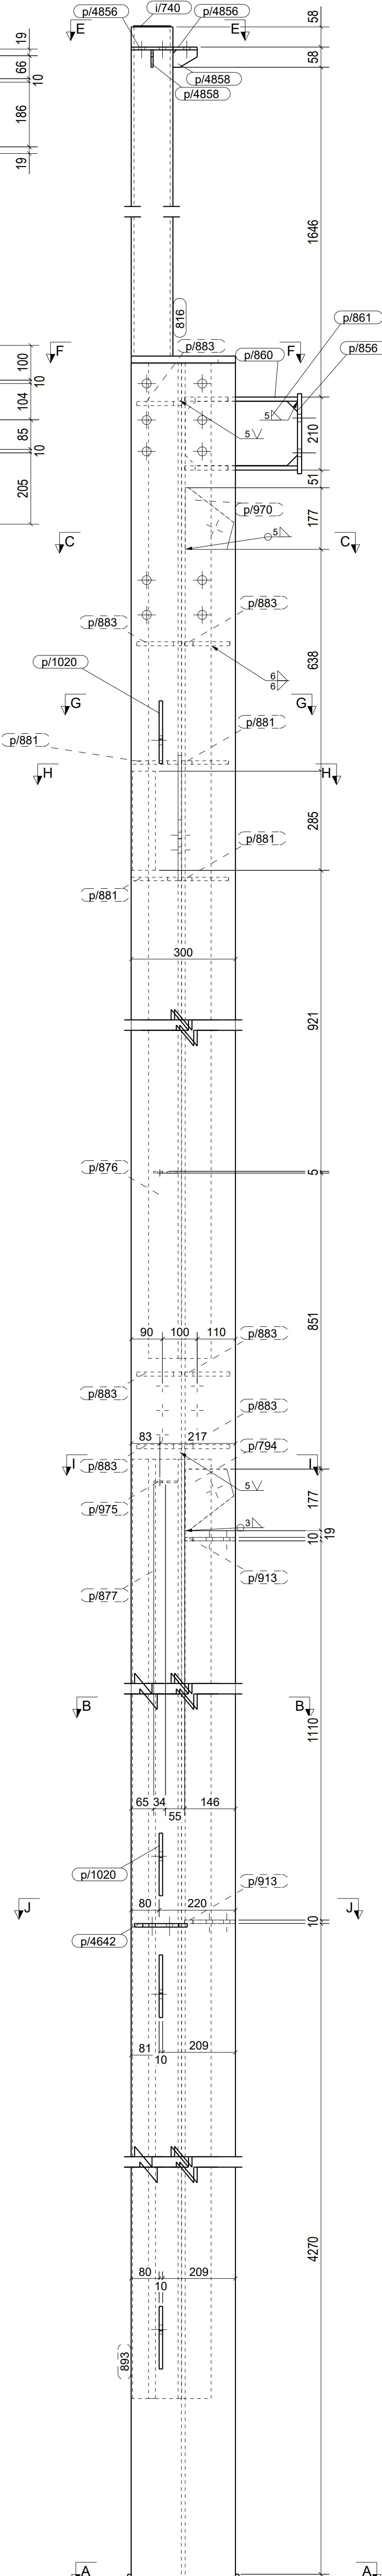

AKSONOMETRIA

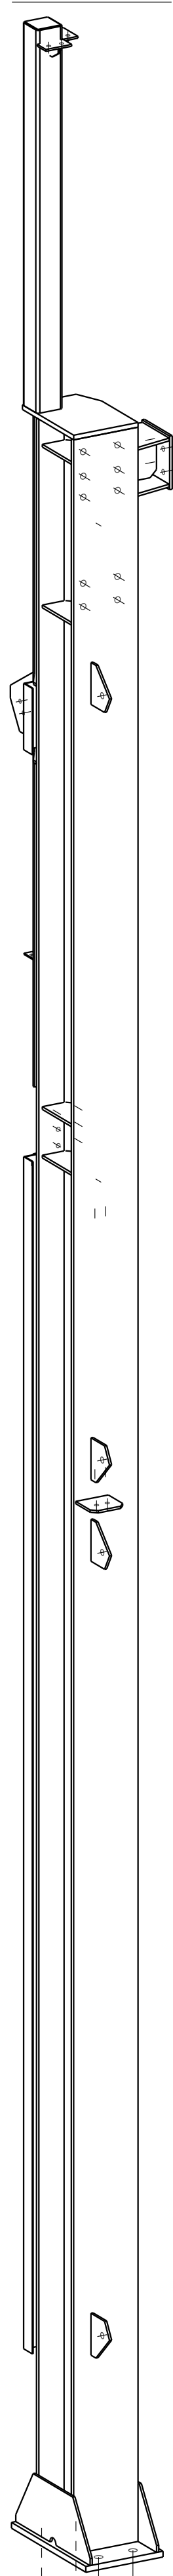

UWAGI:
1. WSZYSTKIE SPOINY NIEOPISANE WYKONAĆ JAKO PACHWINOWE.
- 0.5t DLA DWUSTRONNYCH
- 0.7t DLA JEDNOSTRONNYCH
2. ELEMENTY WYKONAĆ ZE STALI WG LISTY MATERIAŁOWEJ
3. WYKONAWCA JEST ZOBOWIĄZANY SPRAWDZIĆ WSZYSTKIE WYMIARY PRZED ROZPOCZĘCIEM PRAC BUDOWLANYCH.
ROZNICE W RYSUNKACH I POMIARACH ORAZ WSZELKIE ROZBIEŻNOŚCI ZMIANY MUSZĄ BYĆ WYJAŚNIONE Z PROJEKTEM PRZED ROZPOCZĘCIEM PRAC BUDOWLANYCH.

KOROWANIE BEZ PIERMIEJ ZGODY AUTORA ZABRONIONE		PRAWA AUTORSKIE ZASTRZEŻONE	
PRACOWNIA PROJEKTOWANIA I USŁUG INWESTYCYJNYCH ALFA			
Spółka z o.o. Sąd Rejonowy dla M. St. Warszawy, XII 0000332425014, NIP: 525-220-12-01, REGON: 142487611, KRS: 0000332425014, ul. Łokietka 18, 00-611 Warszawa, www.pppa.pl, pracownia@pppa.pl			
OBIEKT: PRZEBUDOWA BUDYNKU HANDLOWEGO BIELSKO BIAŁA UL. WARSZAWSKA 180			
IMIĘ I NAZWISKO: PROJEKTANT: mgr inż. Daniel Mikutaniac uprawnienia budowlane do projektowania bez ograniczeń w specjalności konstrukcyjno - budowlanej nr 196/DOS/12		PODPIS:	
OPRACOWUJĄCY: mgr inż. Andrzej Popiel			
OPRACOWUJĄCY: mgr inż. Jacek Kadecki			
NAZWA RYSUNKU: SLUP S/591		BRANZA: KONSTRUKCJA	
ID PROJEKTU: V-23	STADIUM: PW	DATA: 17-07-24	SKALA: 1:10 1:20 K10/124
NAZWA PLIKU: V-23_PW_K10_SLUP_S/591-124			ID REWIZJI: -