


AKSONOMETRIA

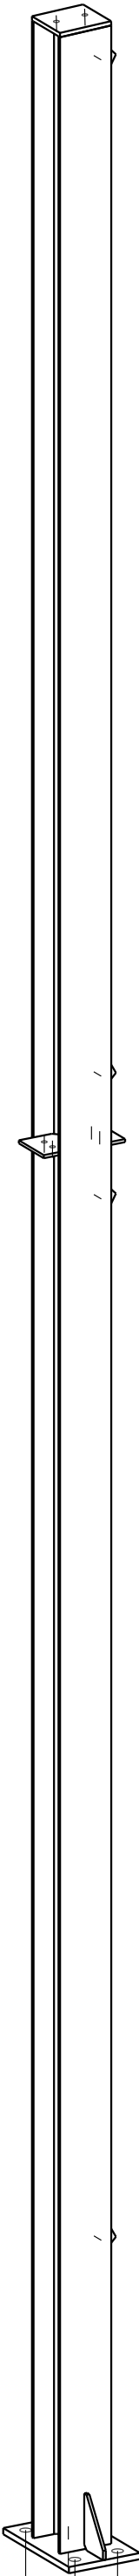

UWAGI:  
1. WSZYSTKIE SPOINY NIEOPISANE WYKONAĆ JAKO PACHWINOWE:  
- 0.5t DLA DWUSTRONNYCH  
- 0.7t DLA JEDNOSTRONNYCH  
2. ELEMENTY WYKONAĆ ZE STALI WG LISTY MATERIAŁOWEJ  
3. WYKONAWCA JEST ZOBOWIĄZANY SPRAWDZIĆ WSZYSTKIE WYMIARY PRZED ROZPOCZĘCIEM PRAC BUDOWLANYCH.  
RÓŻNICE W RYSUNKACH I PÓMIARACH ORAZ WSZELKIE RÓŻNIEŻNOŚCI I ZMIANY MUSZĄ BYĆ WYJAŚNIONE Z PROJEKTANTEM PRZED ROZPOCZĘCIEM PRAC BUDOWLANYCH.

WYKAZ ELEMENTÓW ZESPOŁU					Ciężar (kg): 319.8
Zespół: S/595					Długość (mm): 8169
					Ilość: 1
Element	Profil	Materiał	Ilość	Długość (mm)	Ciężar brutto (kg)
683	HEA180	S235JR	1	8135	289.3
887	BL20*250	S235JR	1	400	15.7
p/835	BL14*171	S235JR	1	180	3.4
p/1020	BL10*150	S235JR	4	180	6.1
p/4640	BL10*140	S235JR	2	152	3.3
p/4772	BL10*114	S235JR	2	180	2.0

KOPIOWANIE BEZ PISEMNEJ ZGODY AUTORA ZABRONIONE		PRAWA AUTORSKIE ZASTRZEŻONE			
PRACOWNIA PROJEKTOWANIA I USŁUG INWESTYCYJNYCH ALFA					
Spółka z o.o. Spółka komandytowa		PRACOWNIA			
59-220 LEGNICA, ul. ŁOKIETKA 18					
+48 76 8525671		www.ppalfa.pl			
pracownia@ppalfa.pl					
OBIEKT:					
PRZEBUDOWA BUDYNKU HANDLOWEGO BIELSKO BIAŁA UL. WARSZAWSKA 180					
IMIĘ I NAZWISKO:		PODPIS:			
PROJEKTANT:					
mgr inż. Daniel Mikutaniec					
uprawnienia budowlane do projektowania bez ograniczeń					
w specjalności konstrukcyjno - budowlanej nr 198/DOS/12					
OPRACOWUJĄCY:					
mgr inż. Andrzej Popiel					
OPRACOWUJĄCY:					
mgr inż. Jacek Kadecki					
NAZWA RYSUNKU		BRANŻA			
SŁUP S/595		KONSTRUKCJA			
ID PROJEKTU	STADIUM	DATA	SKALA	NR RYS	
V-23	PW	17-07-24	1:10 1:20	K10/125	
NAZWA PLIKU				ID REWIZJI	
V-23_PW_K10_SŁUP S/595-125_				-	