

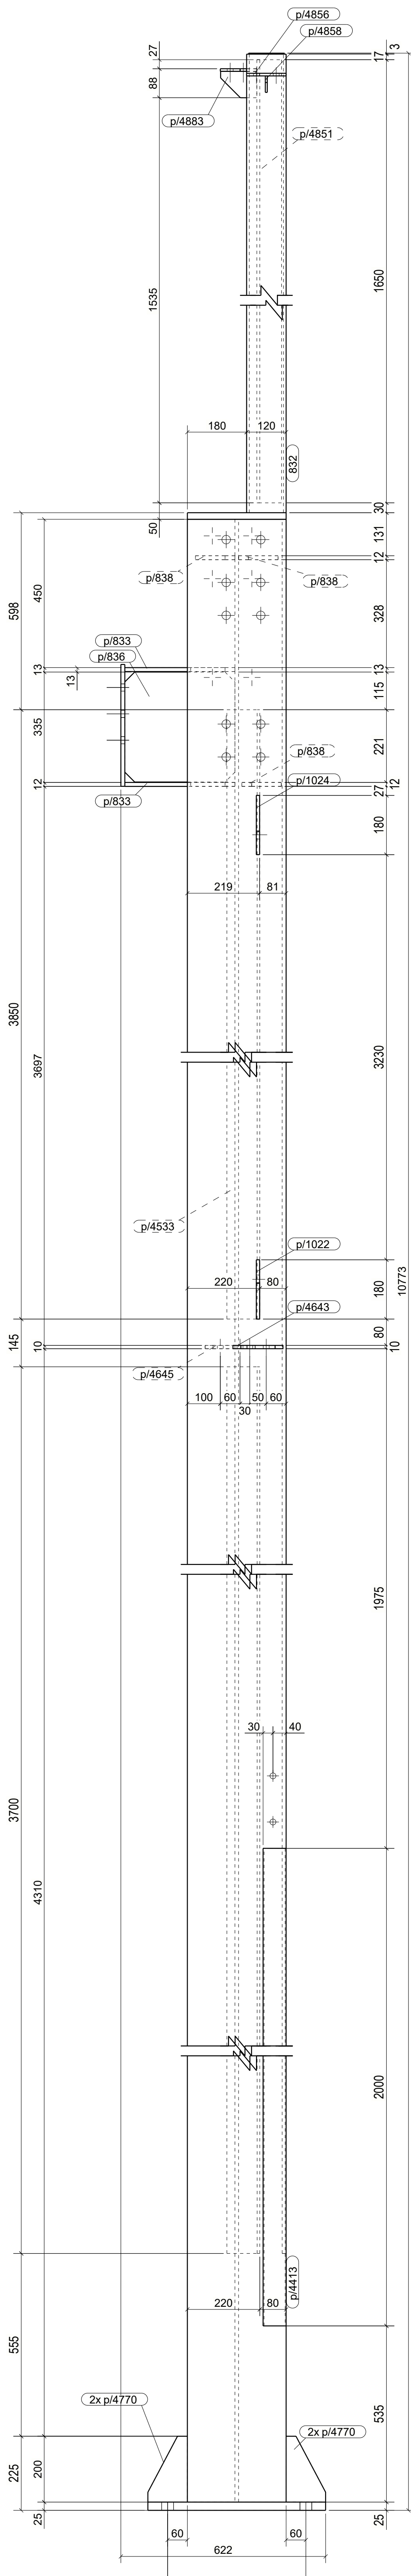


WYKAZ ELEMENTÓW ZESPOŁU
Zespół: S/711

Element	Profil	Materiał	Ilość	Długość (mm)	Ciepota (kg)
685	HEB300	S235JR	1	9028	1066.0
832	SHS120*8	S235JR	1	1697	46.9
882	BL25*540	S235JR	1	540	57.2
I/740	BL3*108	S235JR	1	108	0.3
p/833	PL12*259	S235JR	2	335	15.5
p/836	PL10*334	S235JR	1	335	8.6
p/837	PL12*300	S235JR	1	370	10.5
p/838	BL12*120	S235JR	3	299	8.5
p/844	BL20*300	S235JR	1	300	14.1
p/1022	BL10*150	S235JR	1	180	1.5
p/1024	BL10*150	S235JR	1	180	1.5
p/4413	SHS70*3	S235JR	1	2000	12.5
p/4531	BL12*80	S235JR	1	8273	62.3
p/4532	L100*8	S235JR	1	3700	45.0
p/4533	L100*8	S235JR	1	3850	46.8
p/4643	BL10*130	S235JR	1	152	1.5
p/4645	BL10*130	S235JR	1	152	1.5
p/4770	BL16*120	S235JR	4	200	8.2
p/4851	L150*75*9	S235JR	1	1650	25.4
p/4855	BL8*111	S235JR	1	157	1.0
p/4856	BL8*70	S235JR	1	120	0.5
p/4858	BL6*50	S235JR	1	70	0.1
p/4883	BL6*90	S235JR	1	110	0.3

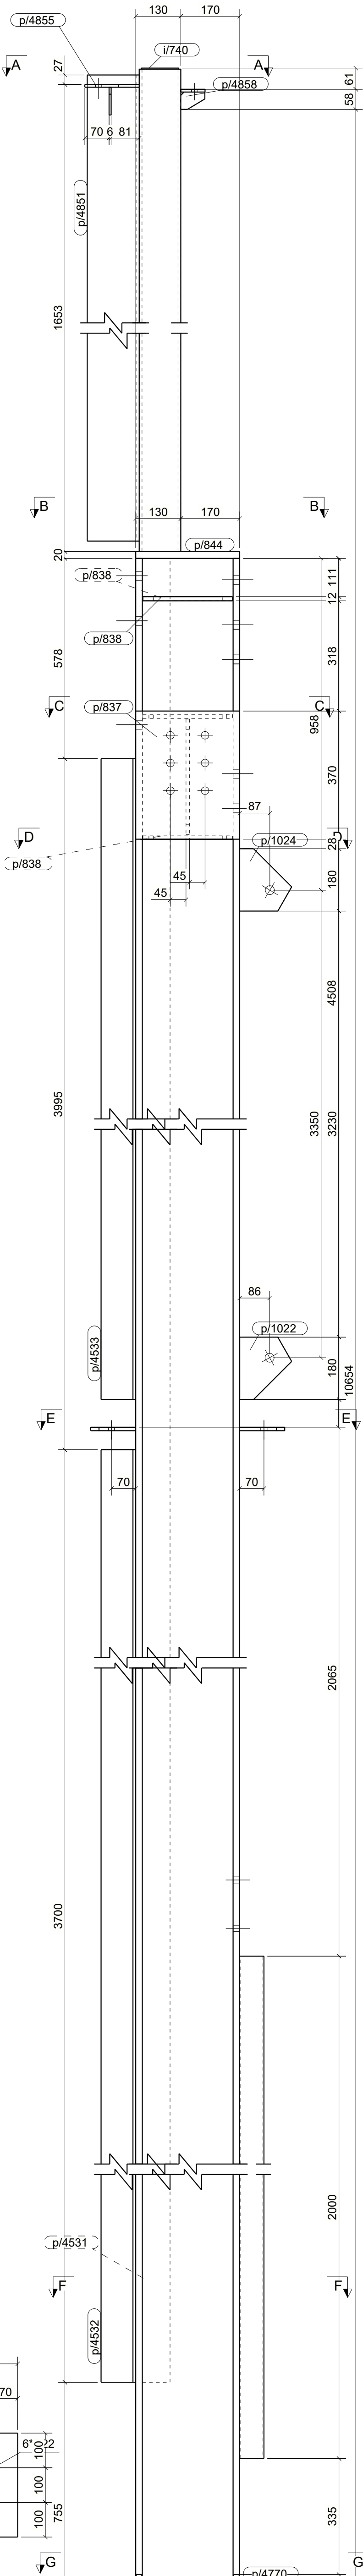

AKSONOMETRIA

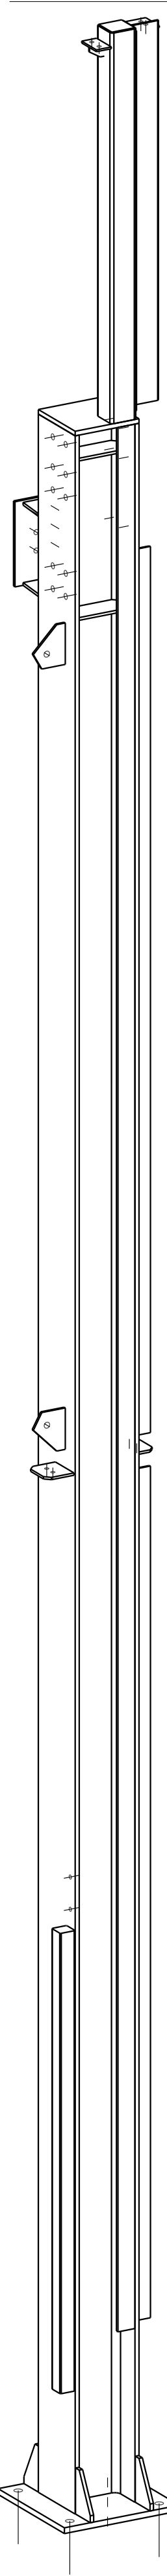

UWAGI:
1. WSZYSTKIE SPOINY NIEOPISANE WYKONAĆ JAKO PACHWINOWE.
- 0.5L DLA DWUSTRONNYCH
- 0.7L DLA JEDNOSTRONNYCH
2. ELEMENTY WYKONAĆ ZE STALI WG LISTY MATERIAŁOWEJ
3. WYKONAWCA JEST ZOBOWIĄZANY SPRAWDZIĆ WSZYSTKIE WYMIARY PRZED ROZPOCZĘCIEM PRAC BUDOWLANYCH.
ROZNICE W RYSUNKACH I POMIARACH ORAZ WSZELKIE ROZBIEŻNOŚCI ZMIANY MUSZĄ BYĆ WYJAŚNIONE Z PROJEKNTANTEM PRZED ROZPOCZĘCIEM PRAC BUDOWLANYCH.

KOROWANIE BEZ PIERWNEJ ZGODY AUTORA ZABRONIONE		PRAWA AUTORSKIE ZASTRZEŻONE		
PRACOWNIA PROJEKTOWANIA I USŁUG INWESTYCYJNYCH ALFA				
Spółka z o.o. Słupka komercyjna				
59-220 LEGNICA, ul. ŁOKIETKA 18				
+48 76 8526671 www.pppa.pl pracownia@pppa.pl				
ALFA PRACOWNIA				
OBIEKT:				
PRZEBUDOWA BUDYNKU HANDLOWEGO BIELSKO BIAŁA UL. WARSZAWSKA 180				
IMIE I NAZWISKO:		PODPIS:		
PROJEKTANT:		OPRACOWUJĄCY:		
mgr inż. Daniel Mikutaniac		mgr inż. Andrzej Popiel		
uprawnienia budowlane do projektowania bez ograniczeń w specjalności konstrukcyjno - budowlanej nr 156/DOS/12		mgr inż. Jacek Kadecki		
NAZWA RYSUNKU:		BRANŻA:		
SLUP S/711		KONSTRUKCJA		
ID PROJEKTU:	STADIUM:	DATA:	SKALA:	NR RYS:
V-23	PW	17-07-24	1:10 1:20 K10/164	
NAZWA PLIKU:				ID REWIZJI:
V-23_PW_K10_SLUP_S711-164				-